
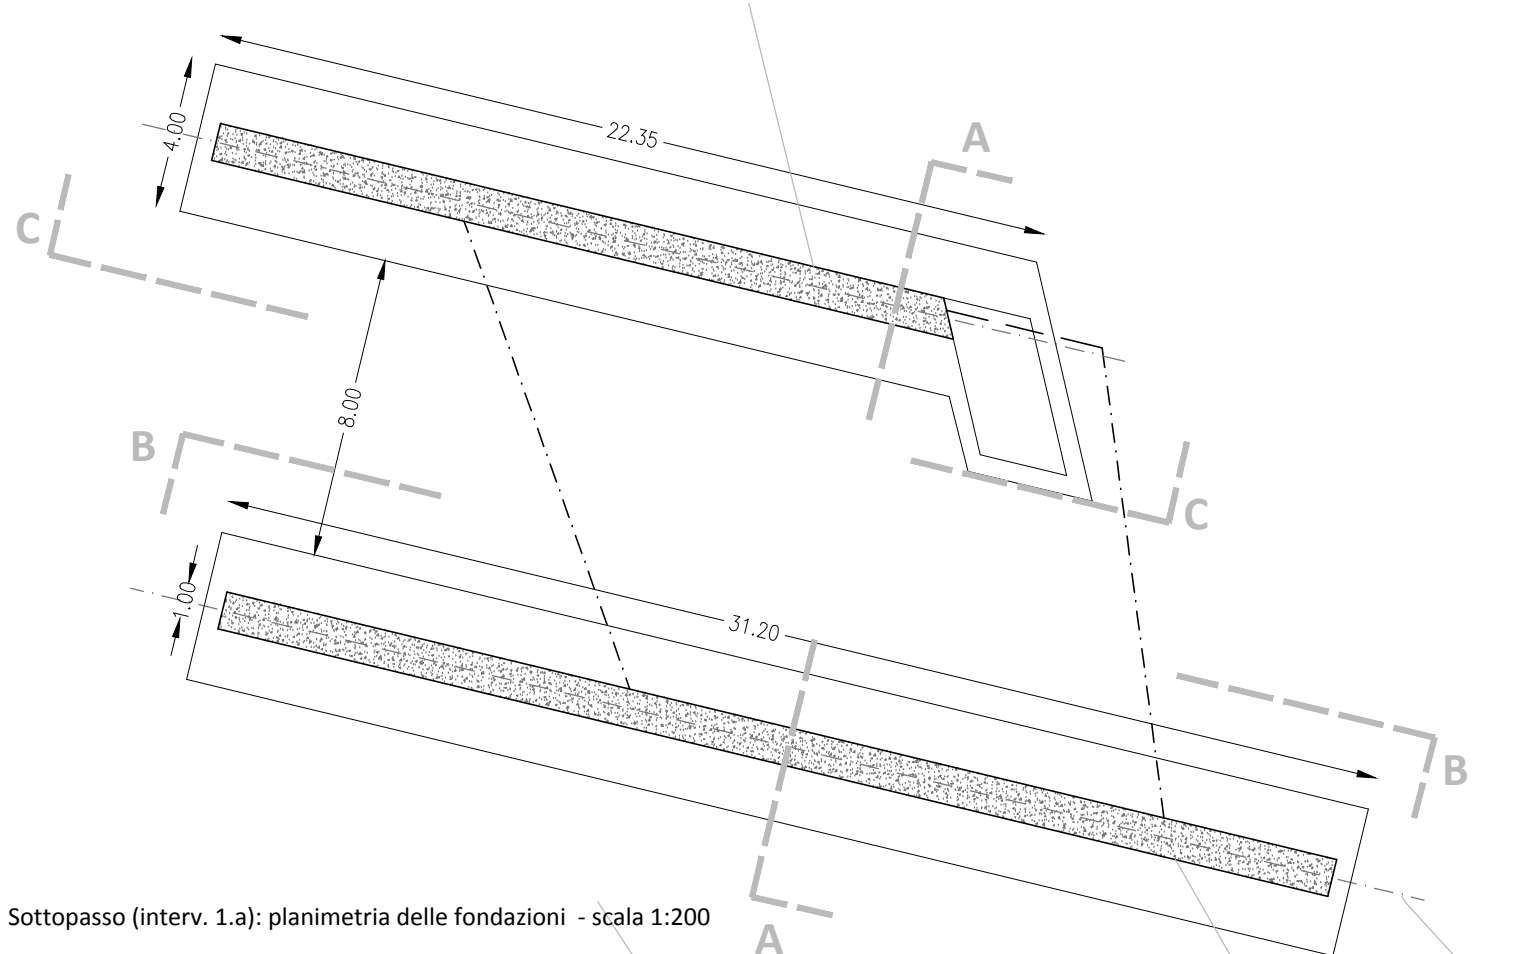
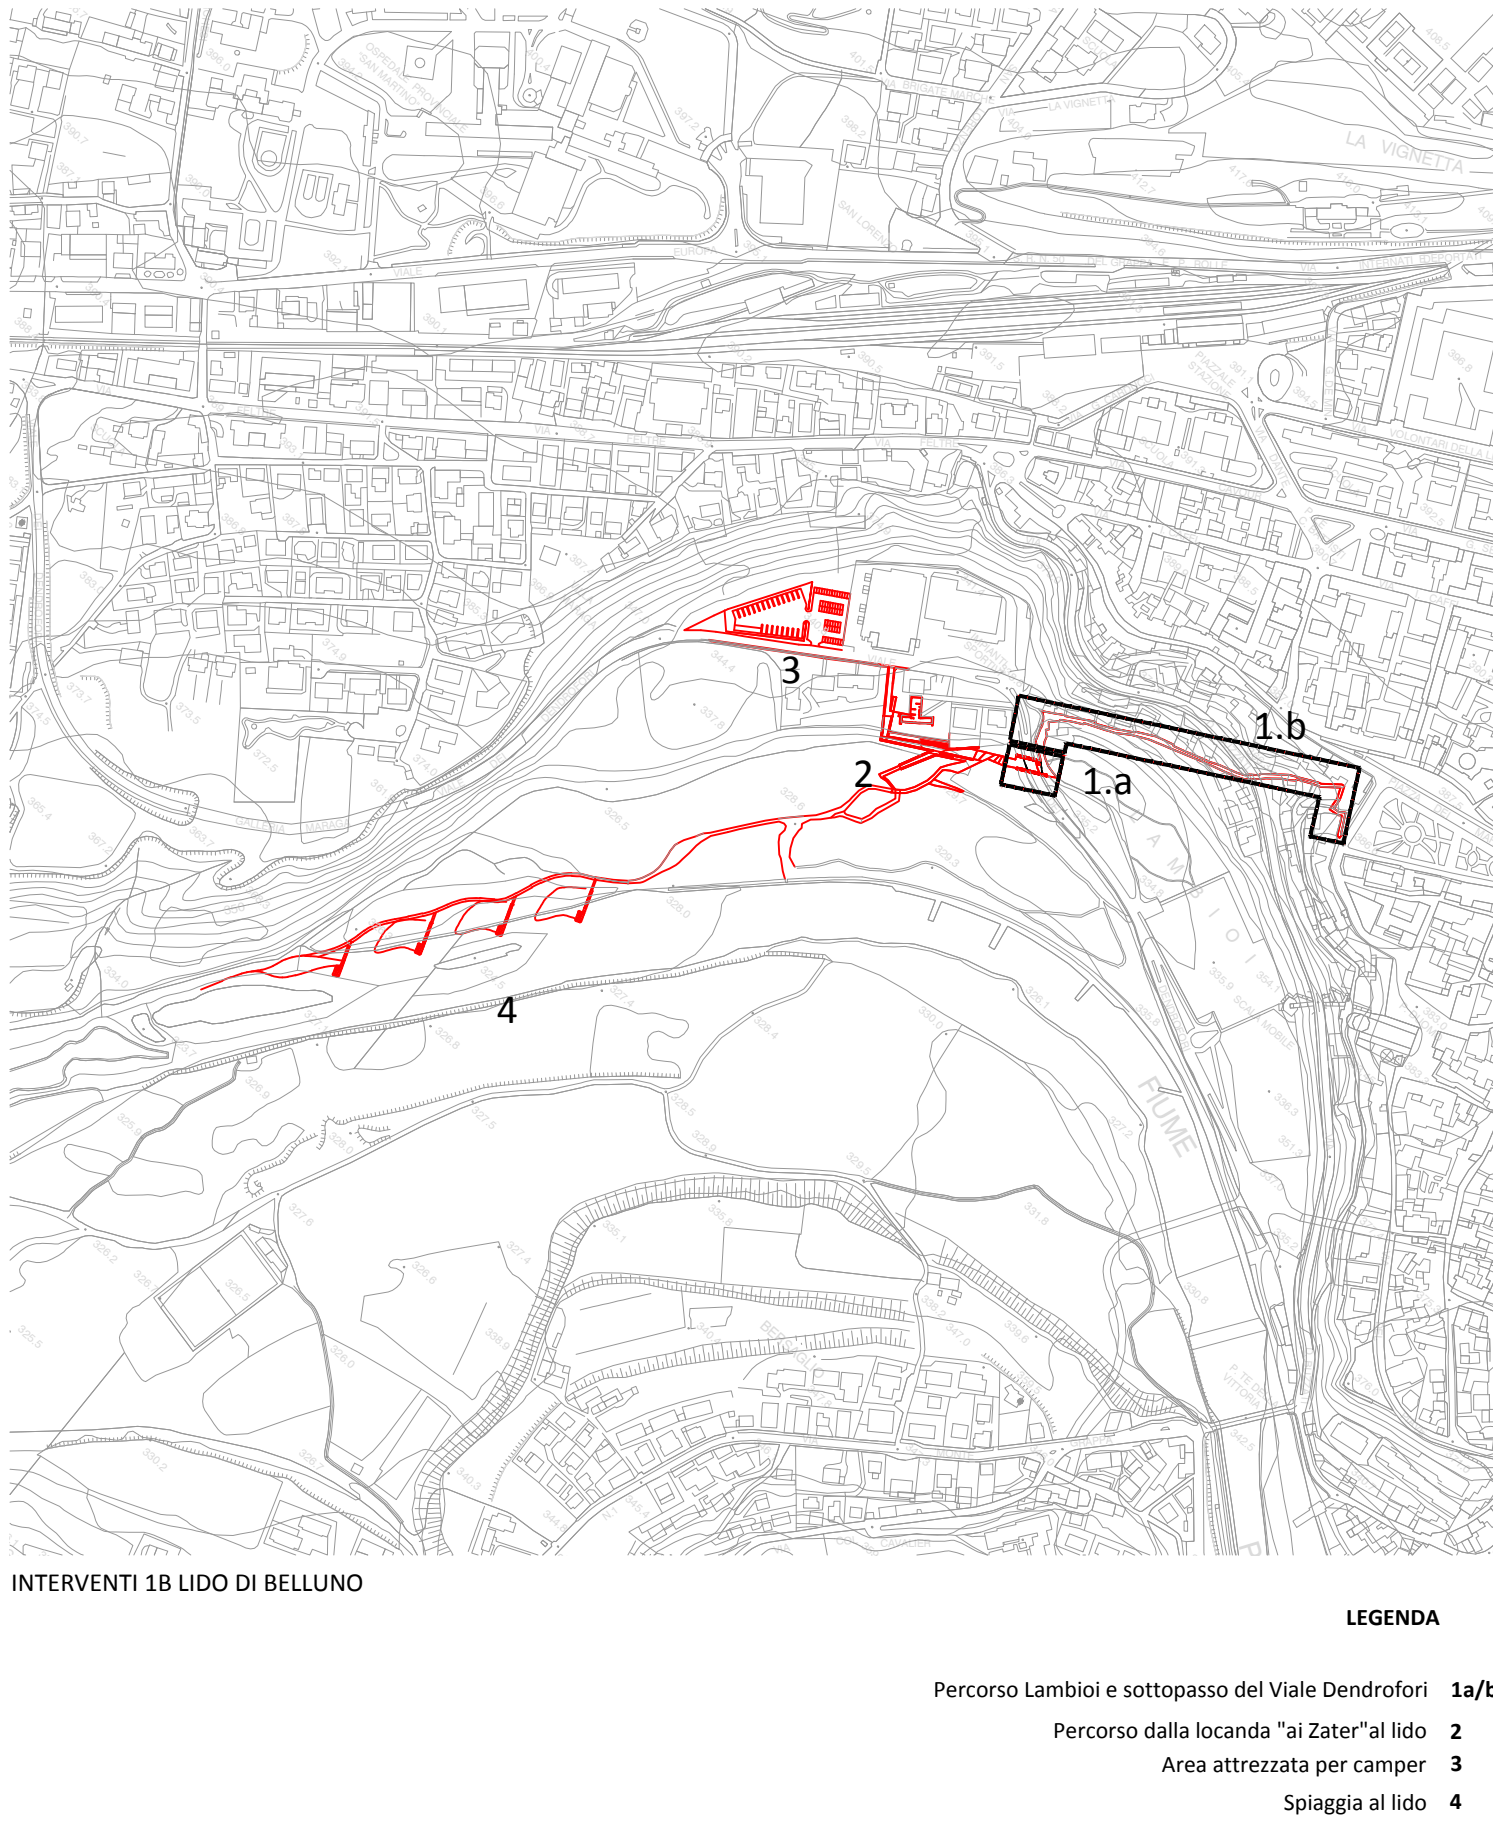


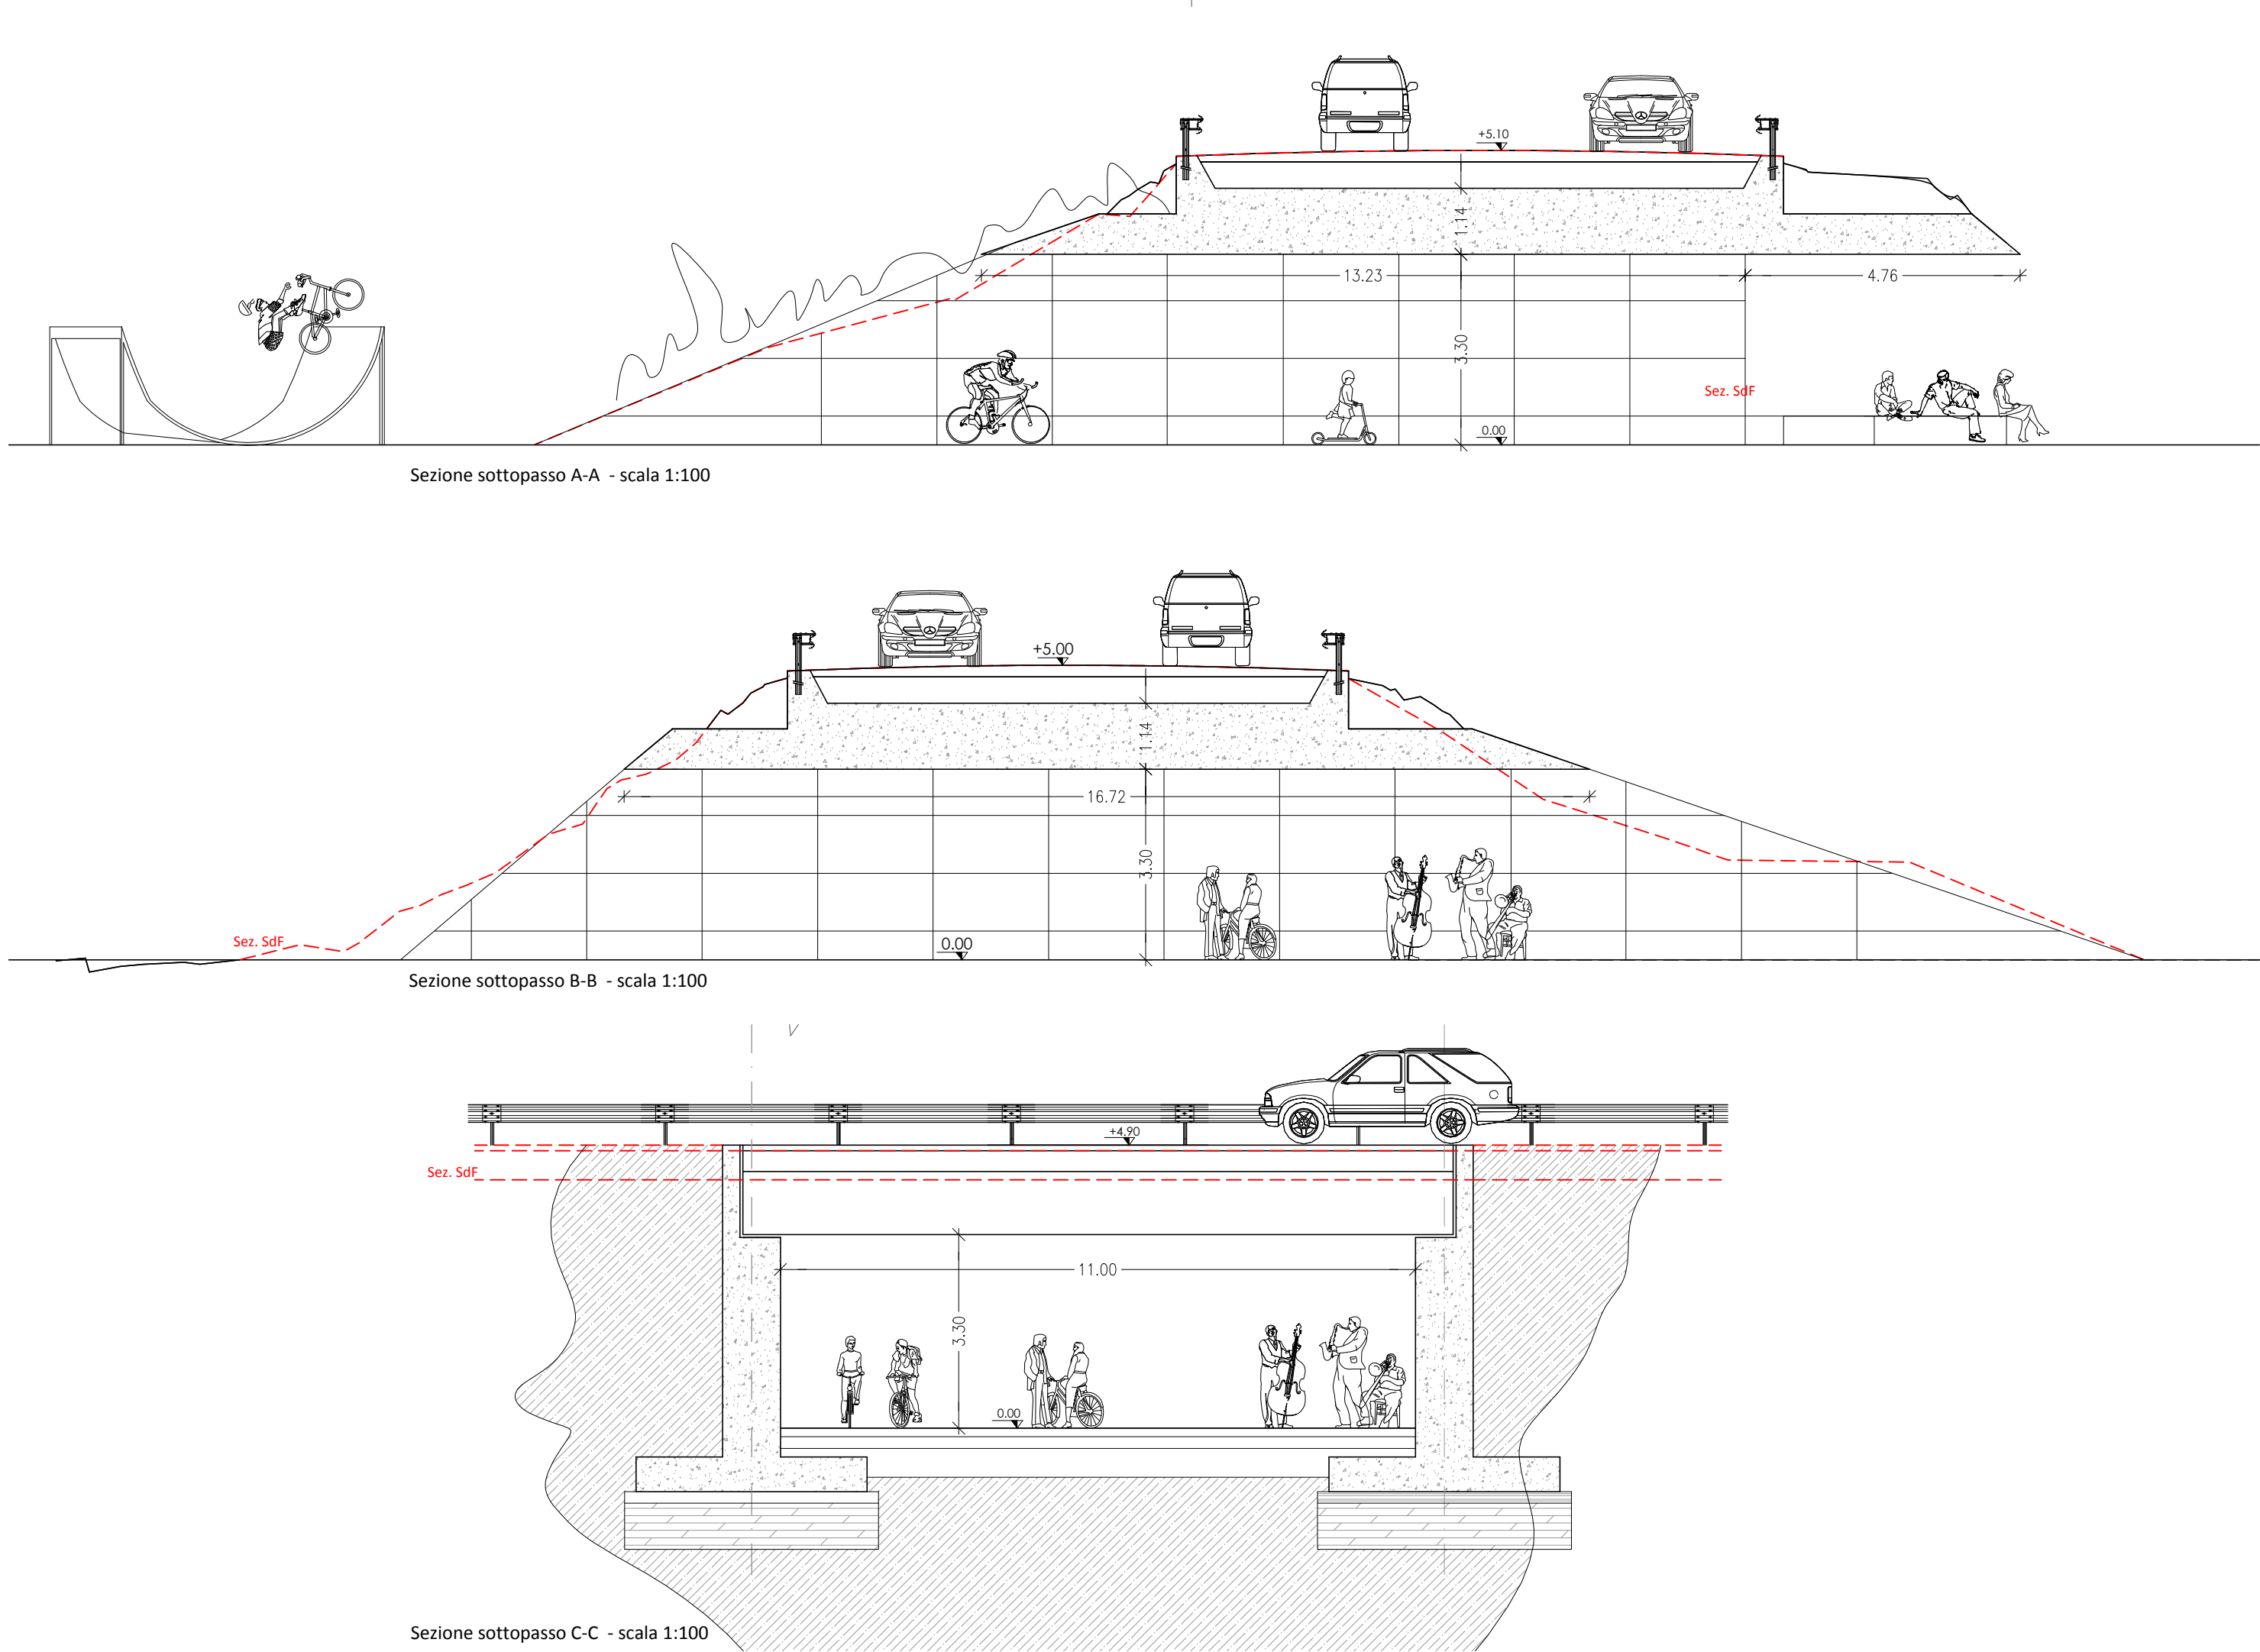

ENTE PROPONENTE
RESPONSABILE DEL PROGRAMMA
UFFICIO URBANISTICA-MOBILITÀ
PROGETTAZIONE GENERALE

Comune di Belluno
sindaco Jacopo Massaro
ass. all'Urbanistica, Rigenerazione urbana Franco Frison
Alfonsina Tedesco

Anna Ribul Olzer, Sara Gnech, Zoella Uliana
Aquilino Chinazzi e Federica Mis
Archipiùde architetti associati
Paolo Miotto, Mauro Sarti

Piazza Duomo 1 - 32100 Belluno
tel. 0437.913111 e-mail: info@comune.belluno.it

Via Germania 7/14 - 35010 Vigonza (PD)
tel. 049.7380542 e-mail: info@archipiùde.com

Progetto per la Riquilificazione Urbana di Belluno Capoluogo

Progetto Belluno, da periferia del Veneto a capoluogo delle Dolomiti

Proposta di Progetto utile ai fini del Programma straordinario di intervento per la riqualificazione urbana e la sicurezza delle periferie delle città metropolitane e dei comuni capoluogo di provincia



AZIONE 1_IL PARCO DELLA PIAVE

INTERVENTO 1B_Lido di Belluno

SOGGETTO ATTUATORE
RESPONSABILE DEL PROGETTO
PROGETTISTA
CON
CONSULENZA IDRAULICA

Comune di Belluno
Alfonsina Tedesco

SAAS
Alessandro Sacchet
Archipiùde architetti associati
Paolo Miotto, Mauro Sarti

API Associazione Professionale Ingegneri
Mario Andreella, Giuseppe Andreella, Gaetano Siorago

Piazza Duomo 1 - 32100 Belluno
tel. 0437.913111 e-mail: info@comune.belluno.it

Via Mazzetta 63 - 32100 Belluno
tel. 0437.962272 e-mail: alexandrosacchet@yahoo.it

Via Germania 7/14 - 35010 Vigonza (PD)
tel. 049.7380542 e-mail: info@archipiùde.com

Viale Pedemonte 46 - 32012 Telve (TN)
tel. e fax 0461.902404 e-mail: info@studiandrella.com

TITOLO
PLANIMETRIA E SEZIONI DI PROGETTO DEL
PERCORSO LAMBIOI E DEL SOTTOPASSO
VIALE DENDROFORI

ELABORATO
3.1
scala 1:1.000-1:200-1:100
data agosto 2016