





Planimetria di progetto - scala 1:1.000

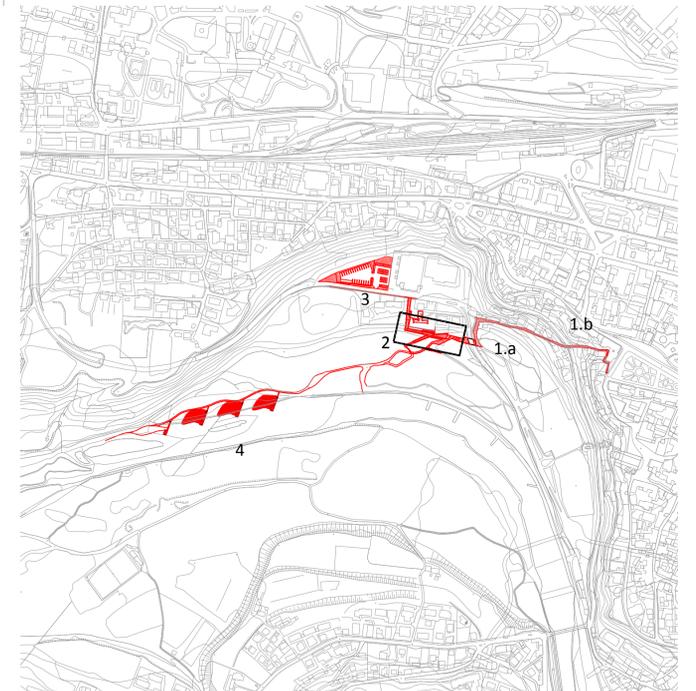


INTERVENTI 1B LIDO DI BELLUNO

LEGENDA


- Percorso Lambioi e sottopasso del Viale Dendrofori 1a/b
- Percorso dalla locanda "ai Zater" al lido 2
- Area attrezzata per camper 3
- Spiaggia al lido 4

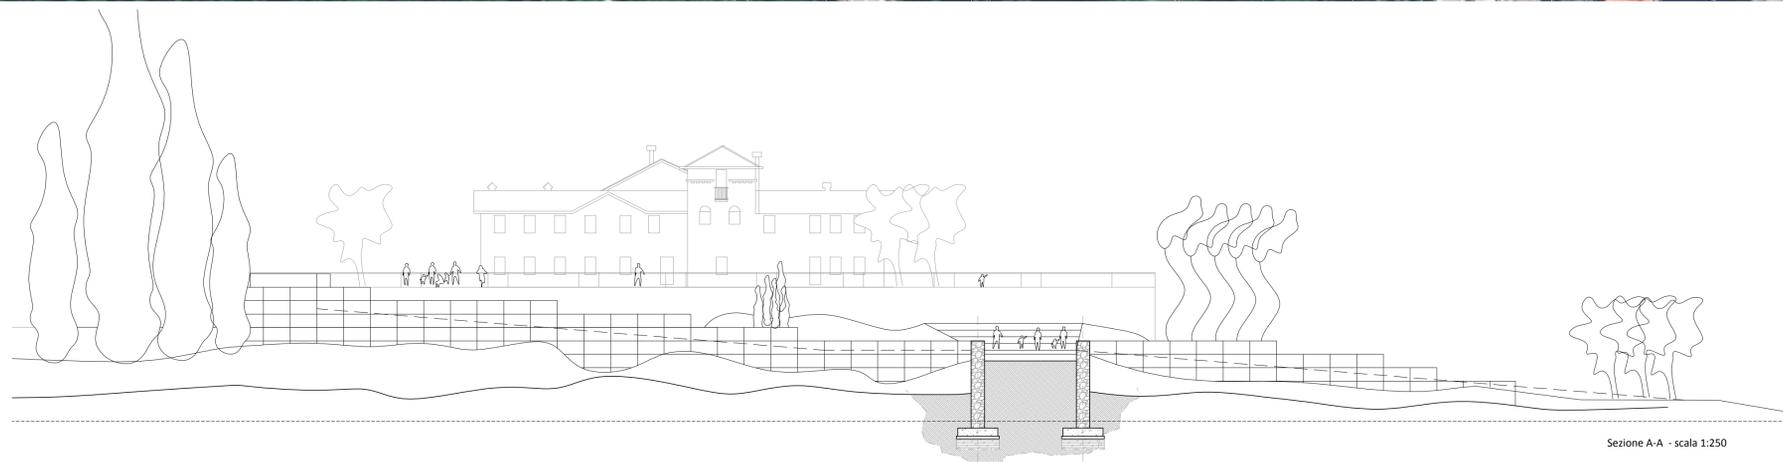

Sezione A-A - scala 1:250

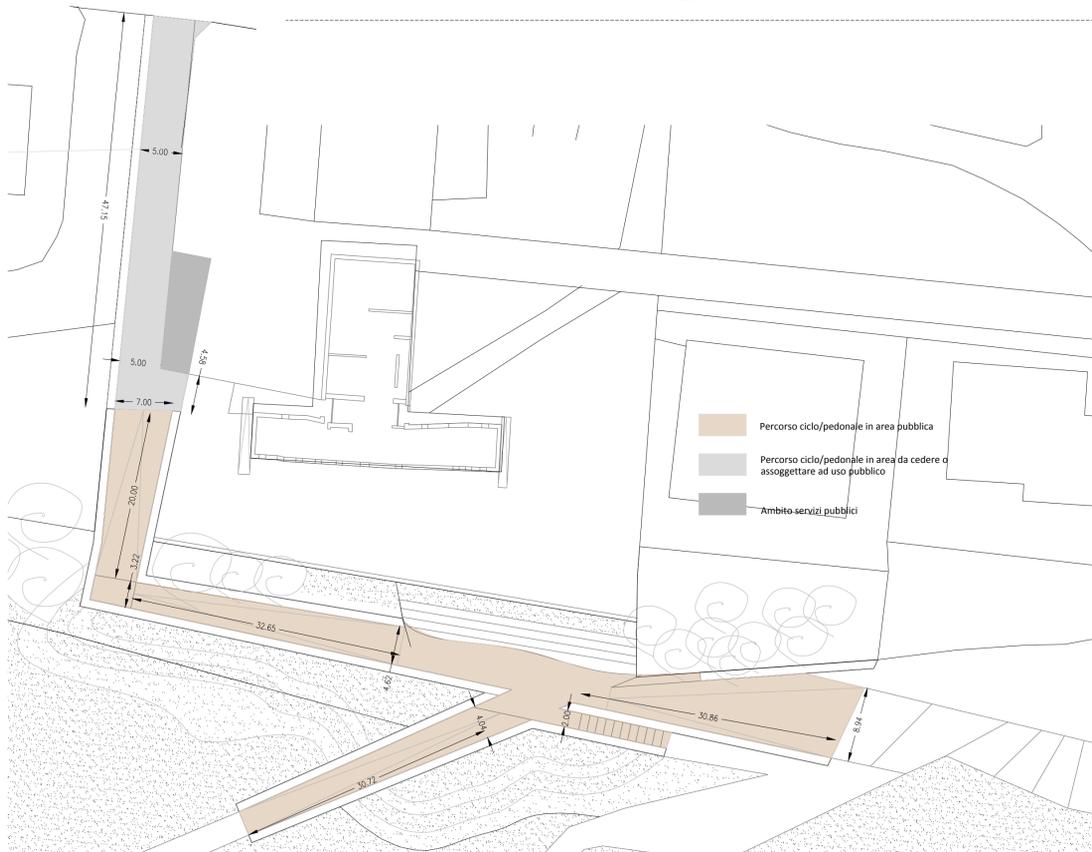

Planimetria del percorso dalla locanda al lido - scala 1:400

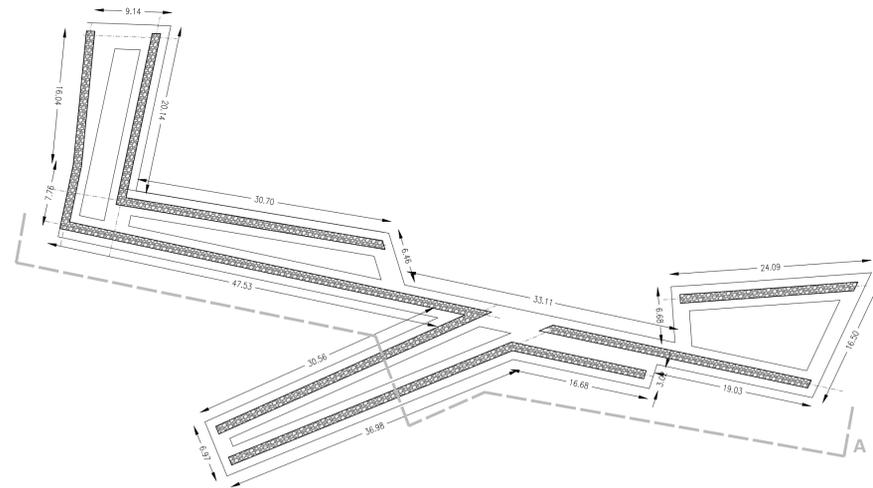

Planimetria delle fondazioni - scala 1:400

ENTE PROPONENTE  
RESPONSABILE DEL PROGRAMMA  
UFFICIO URBANISTICA-MOBILITÀ  
PROGETTAZIONE GENERALE


Comune di Belluno  
sindaco Jacopo Massaro  
ass. all'Urbanistica, Rigenerazione urbana Franco Frison  
Alfonsina Tedesco  
Anna Ribul Olzer, Sara Gnech, Zoella Uliana  
Aquilino Chinazzi e Federica Mis  
Archipiùde architetti associati  
Paolo Miotto, Mauro Sarti

  
Piazza Duomo 1 - 32100 Belluno  
tel. 0437.913121 e-mail: info@comune.belluno.it  
Via Germania 7/14 - 35010 Vigonza (PD)  
tel. 049.738060 e-mail: info@studiopubbe.com

Progetto per la Riqualficazione Urbana di Belluno Capoluogo  
**Progetto Belluno, da periferia del Veneto a capoluogo delle Dolomiti**

Proposta di Progetto utile ai fini del Programma straordinario di intervento per la riqualificazione urbana e la sicurezza delle periferie delle città metropolitane e dei comuni capoluogo di provincia

**PROGETTO PRELIMINARE**

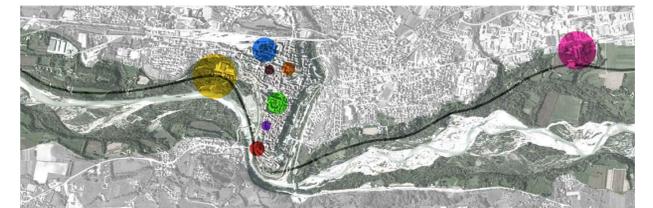

**AZIONE 1\_IL PARCO DELLA PIAVE**

**INTERVENTO 1B\_Lido di Belluno**

SOGGETTO ATTUATORE  
RESPONSABILE DEL PROGETTO  
PROGETTISTA  
CON  
CONSULENZA IDRAULICA

Comune di Belluno  
Alfonsina Tedesco  
SAAS  
Alessandro Sacchet  
Archipiùde architetti associati  
Paolo Miotto, Mauro Sarti  
API Associazione Professionale Ingegneri  
Mario Andreella, Gaspare Andreella, Gaetano Stangio

Piazza Duomo 1 - 32100 Belluno  
tel. 0437.913121 e-mail: info@comune.belluno.it  
Via Mazzetta 63 - 32100 Belluno  
tel. 0437.942272 e-mail: alexandrosacchet@yahoo.it  
Via Germania 7/14 - 35010 Vigonza (PD)  
tel. 049.7380542 e-mail: info@archipiude.com  
Via Padovana 40 - 32012 Feltre (BL)  
tel. e fax 0439.804054 e-mail: info@studiodirella.com

TITOLO  
**PLANIMETRIA E SEZIONI DI PROGETTO DEL PERCORSO DA LOCANDA 'AI ZATER' AL LIDO**

ELABORATO **3.2**  
scala 1:1.000-1:400-1:250  
data agosto 2016