





Planimetria di progetto su fotoplano - scala 1:1.000

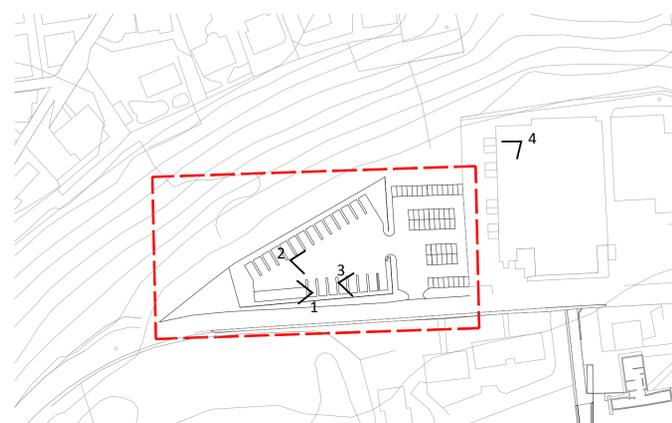

Planimetria con individuazione dei coni fotografici

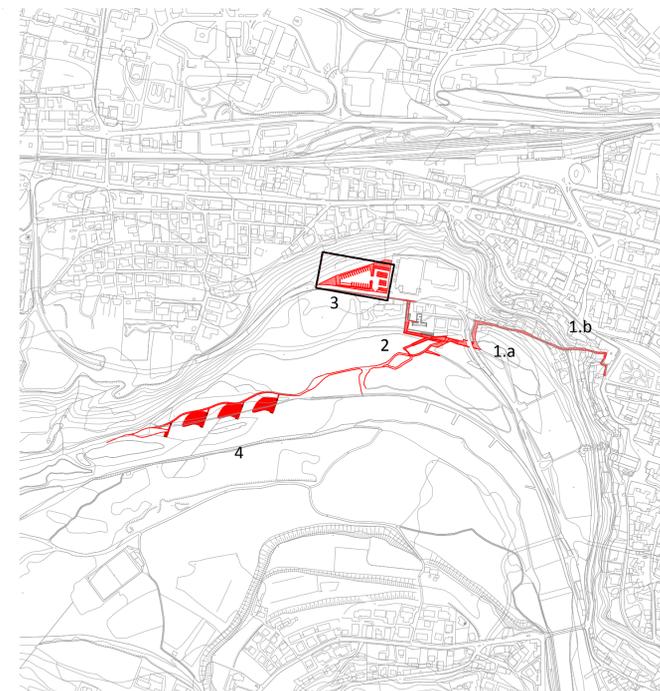

INTERVENTI 1B LIDO DI BELLUNO

LEGENDA

- Percorso Lambioi e sottopasso del Viale Dendrofori 1a/b
- Percorso dalla locanda "al Zater" al lido 2
- Area attrezzata per camper 3
- Spiaggia al lido 4



- 1 Area parcheggio per automobili e motociclette
- 2 Area parcheggio per camper e caravan
- 3 Area sosta picnic - barbecue
- 4 Area verde a prato

Planimetria di progetto - scala 1:250

ENTE PROPONENTE
Comune di Belluno
 sindaco Jacopo Missaro
 ass. all'Urbanistica, Rigenerazione urbana Franco Frison

RESPONSABILE DEL PROGRAMMA
Alfonsina Tedesco

UFFICIO URBANISTICA-MOBILITÀ
 Anna Ribul Olzer, Sara Gnech, Zoella Uliana
 Aquilino Chinazzi e Federica Mis

PROGETTAZIONE GENERALE
Archipiùe architetti associati
 Paolo Miotto, Mauro Sarti


Piazza Duomo 1 - 32100 Belluno
 tel. 0437913111 e-mail: info@comune.belluno.it

Via Germana 7/14 - 35010 Vigonza (PS)
 tel. 049.7380542 e-mail: info@archipiue.com

Progetto per la Riquilificazione Urbana di Belluno Capoluogo
Progetto Belluno, da periferia del Veneto a capoluogo delle Dolomiti

Proposta di Progetto utile ai fini del Programma straordinario di intervento per la riqualificazione urbana e la sicurezza delle periferie delle città metropolitane e dei comuni capoluogo di provincia

PROGETTO PRELIMINARE

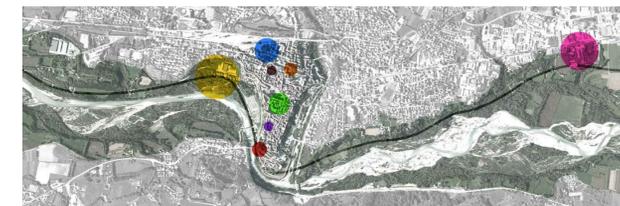

AZIONE 1_IL PARCO DELLA PIAVE

INTERVENTO 1B_Lido di Belluno

SOGGETTO ATTUATORE
Comune di Belluno

RESPONSABILE DEL PROGETTO
Alfonsina Tedesco

PROGETTISTA
SAAS
 Alessandro Sacchet

CON
Archipiùe architetti associati
 Paolo Miotto, Mauro Sarti

CONSULENZA IDRAULICA
API Associazione Professionale Ingegneri
 Mario Andreella, Gaspare Andreella, Gaetano Slongo

Piazza Duomo 1 - 32100 Belluno
 tel. 0437913111 e-mail: info@comune.belluno.it

Via Mezzaterra 63 - 32100 Belluno
 tel. 0437942272 e-mail: alessandro.sacchet@yahoo.it

Via Germana 7/14 - 35010 Vigonza (PS)
 tel. 049.7380542 e-mail: info@archipiue.com

Viale Podrevera 46 - 32032 Feltrè (BL)
 tel. e fax 0439.302404 e-mail: info@studiodandreella.com

TITOLO
PLANIMETRIA E VISTE DI PROGETTO DELL'AREA ATTREZZATA PER CAMPER

ELABORATO **3.3**
 scala 1:1.000 - 1:250
 data agosto 2016