Planimetria di progetto su fotopiano - scala 1:2.000

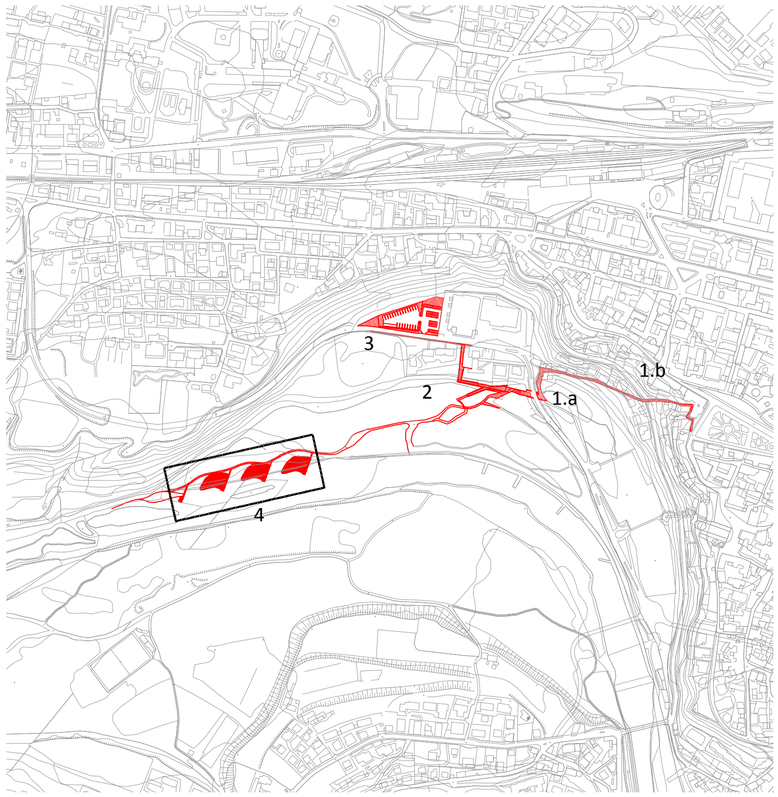

INTERVENTI 1B LIDO DI BELLUNO

LEGENDA

Percorso Lambioi e sottopasso del Viale Dendrofori	**1a/b**
Percorso dalla locanda "ai Zater"al lido	**2**
Area attrezzata per camper	**3**
Spiaggia al lido	**4**

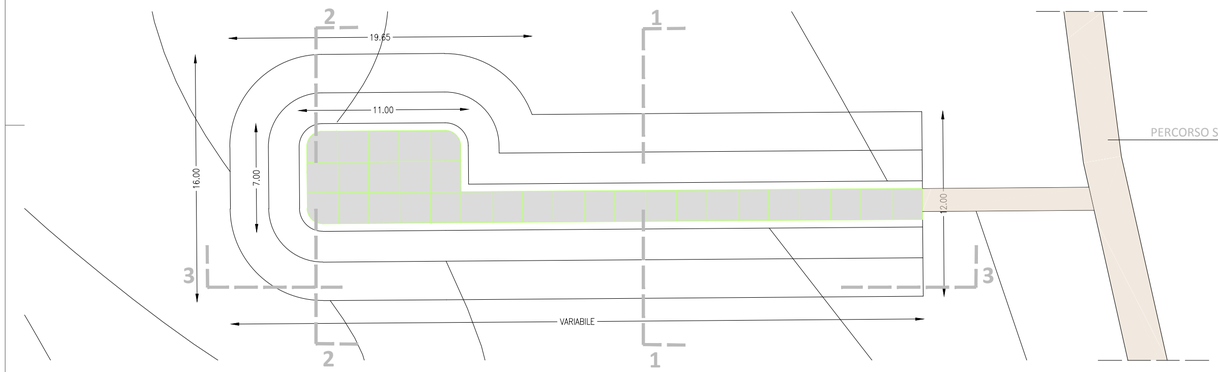

Planimetria PENNELLO tipo - scala 1:250

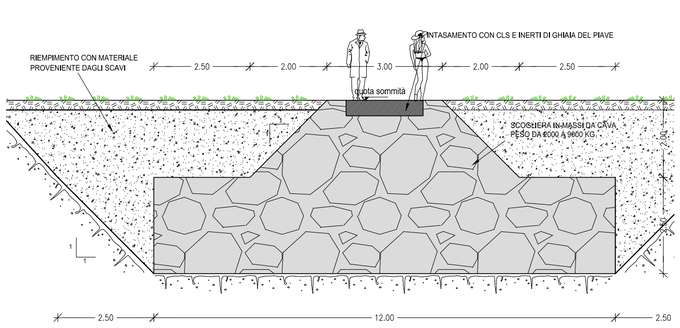

Sezione tipo 1: TESTA DEL PENNELLO - scala 1:100

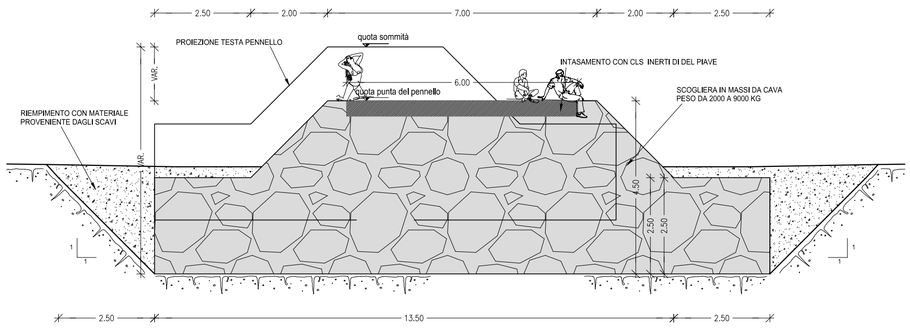

Sezione tipo 2: PUNTA DEL PENNELLO - scala 1:100

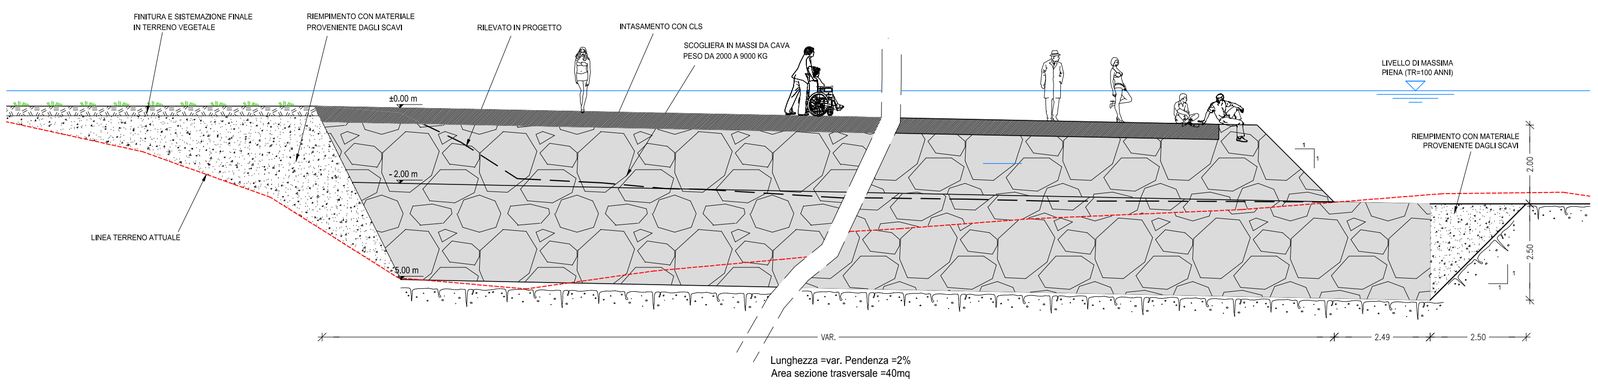

Lunghezza =var. Pendenza =2%
Area sezione trasversale =40mq

Sezione tipo 3: PENNELLO IN MASSI A DIFESA DEL PIEDE ARGINALE - scala 1:100

ENTE PROPONENTE
Comune di Belluno
sindaco Jacopo Massaro
ass. all'Urbanistica, Rigenerazione urbana Franco Frison

RESPONSABILE DEL PROGRAMMA
Alfonsina Tedesco

UFFICIO URBANISTICA-MOBILITÀ
Anna Ribul Olzer, Sara Gnech, Zoella Uliana Aquilino Chinazzi e Federica Mis

PROGETTAZIONE GENERALE
Archpiùdue architetti associati
Paolo Miotto, Mauro Sarti

Piazza Duomo 1 - 32100 Belluno
tel. 0437.913111 e-mail: info@comune.belluno.it

via Germania 7/14 - 35010 Vigonza (Pd)
tel 049.7380542 e-mail info@archpiudue.com

Progetto per la Riqualificazione Urbana di Belluno Capoluogo

Progetto Belluno, da periferia del Veneto a capoluogo delle Dolomiti

Proposta di Progetto utile ai fini del Programma straordinario di intervento per la riqualificazione urbana e la sicurezza delle periferie delle città metropolitane e dei comuni capoluogo di provincia

PROGETTO PRELIMINARE

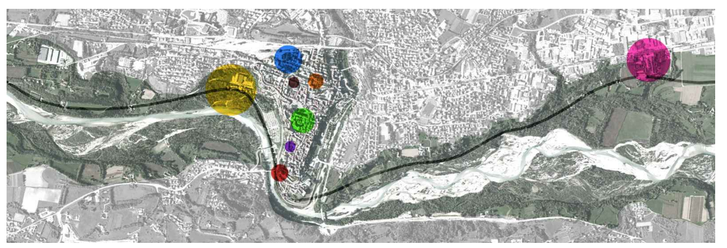

AZIONE 1_IL PARCO DELLA PIAVE

INTERVENTO **1B_**Lido di Belluno

SOGGETTO ATTUATORE
Comune di Belluno
Piazza Duomo 1 - 32100 Belluno
tel. 0437.913111 e-mail: info@comune.belluno.it

RESPONSABILE DEL PROGETTO
Alfonsina Tedesco

PROGETTISTA
SAAS
Alessandro Sacchet
via Mezzaterra 63 - 32100 Belluno
tel. 0437.942272 e-mail: alessandrosacchet@yahoo.it

CON
Archpiùdue architetti associati
Paolo Miotto, Mauro Sarti
via Germania 7/14 - 35010 Vigonza (Pd)
tel. 049.7380542 e-mail: info@archpiudue.com

CONSULENZA IDRAULICA
API Associazione Professionale Ingegneri
Mario Andreella, Gaspare Andreella, Gaetano Slongo
Viale Pedavena 46 - 32032 Feltre (BL)
tel. e fax 0439 302404 emai: info@studioandreella.com

TITOLO
PLANIMETRIA E SEZIONI DI PROGETTO DELLA SPIAGGIA AL LIDO

ELABORATO **3.4**

scala 1:2000-1:250-1:100

data agosto 2016