
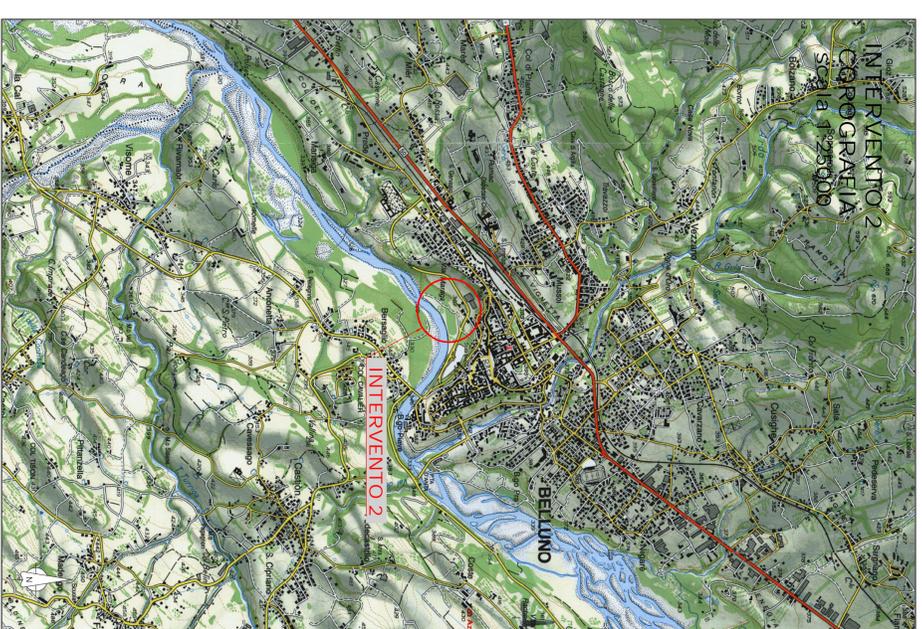


**INTERVENTO 2
PLANIMETRIA**
Scala 1:500

POSIZIONE DELLE CONDOTTE
INDICATIVA

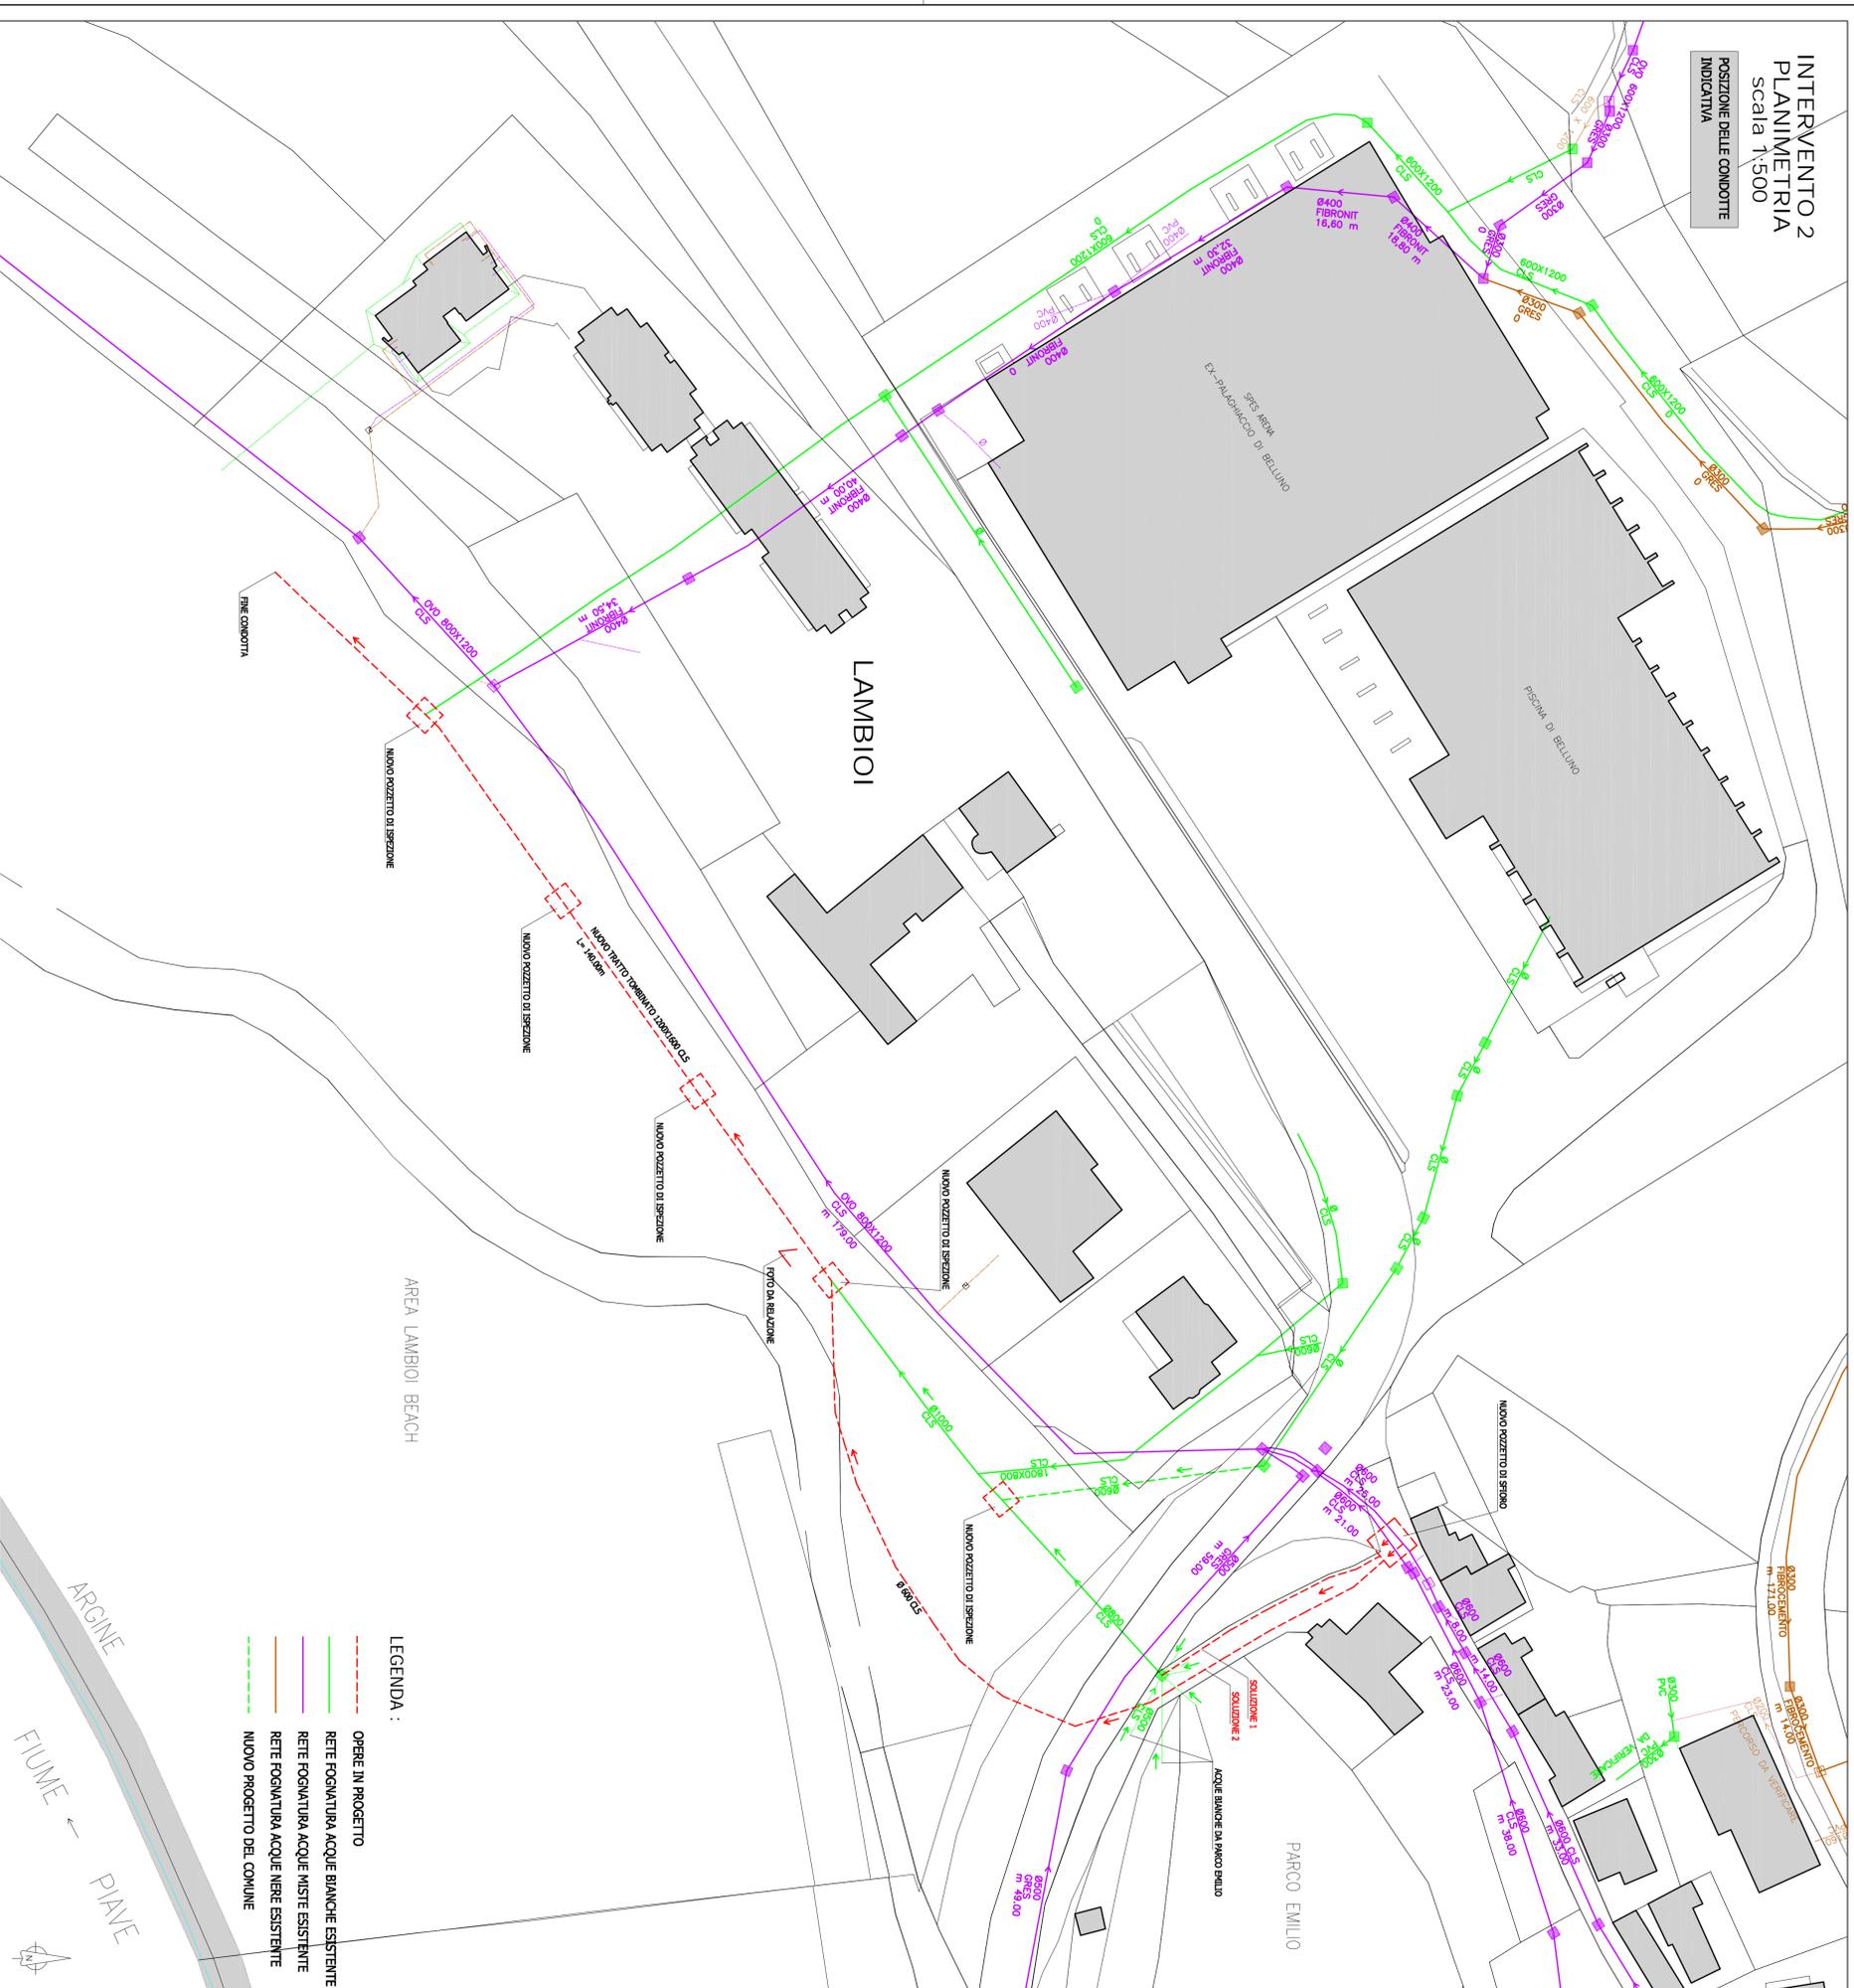


ENTI MOVIMENTO
Comune di Belluno
sindaco Jacopo Massaro
ass. all'Urbanistica, Ripristinazione urbana Franco Frison
Alessandra Tedesco

GRUPPO
UNIVERSITARIA
Architettura architetti associati
Piero Molino, Mauro Sarti

PROGETTORE
M. Geronzi S.p.A. - 32020 Forno
M. Geronzi S.p.A. - 32020 Forno
M. Geronzi S.p.A. - 32020 Forno

Progetto per la Riqualificazione Urbana di Belluno Capoluogo
Progetto Belluno, da periferia del Veneto a capoluogo delle Dolomiti
Proposta di Progetto utile ai fini del Programma straordinario di intervento per la riqualificazione urbana e la sicurezza delle periferie delle città metropolitane e dei comuni capoluogo di provincia

PROGETTO PRELIMINARE

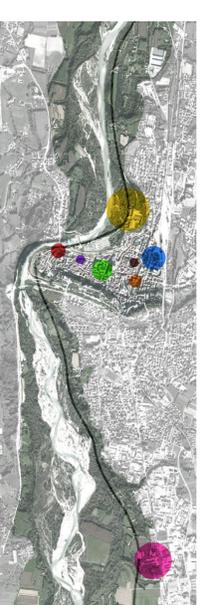

AZIONE 1_IL PARCO DELLA PIAVE
INTERVENTO 1B_Lido di Belluno

RAZIONALIZZAZIONE DEGLI SFORATORI DELLA ZONA A MONTE DI LAMBIOI BEACH

RESPONSABILE INTERVENTO
INGEGNERIA
ING. Alberto Vendraminelli

PROGETTISTA
GSP SPA



TITOLO
CORSOGRAFIA - PLANIMETRIA CATASTALE

ELABORATO
1

Scala 1:500
Data 08/09/2016