



Pianta Copertura Stato di Fatto
Scala 1:200

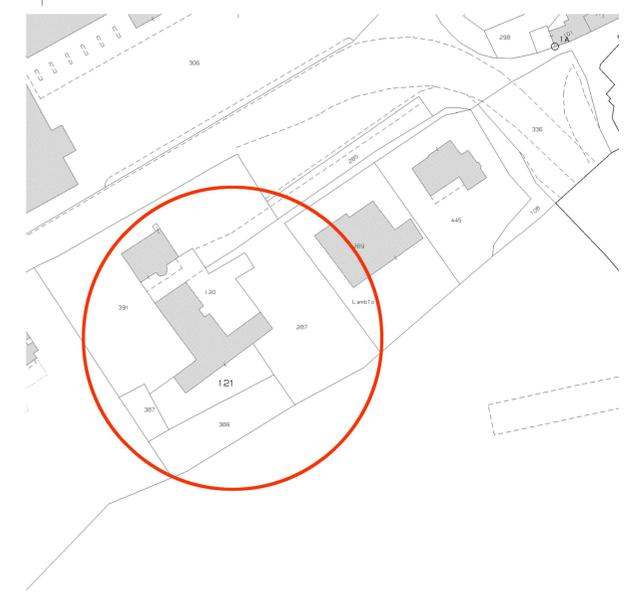


Mappa Catastale

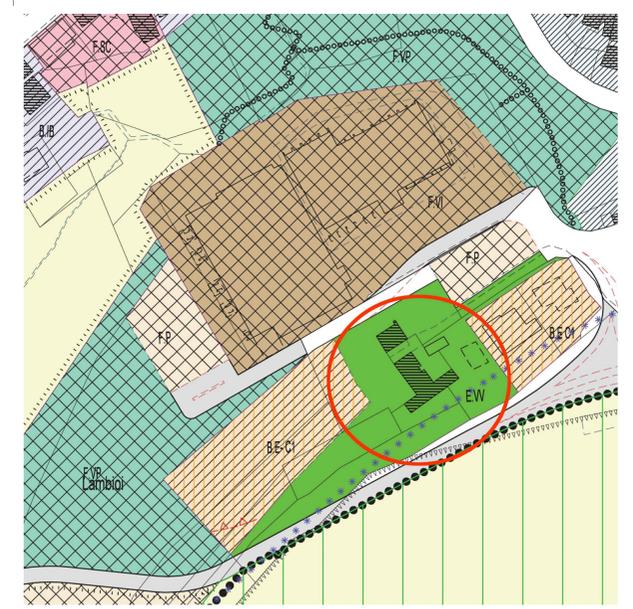


Estratto di P.R.G.

ACCESSO DA VIA DEI DENDROFORI
PERCORSO CICLO PEDONALE
PREVISTO DALL'INTERVENTO 1.B

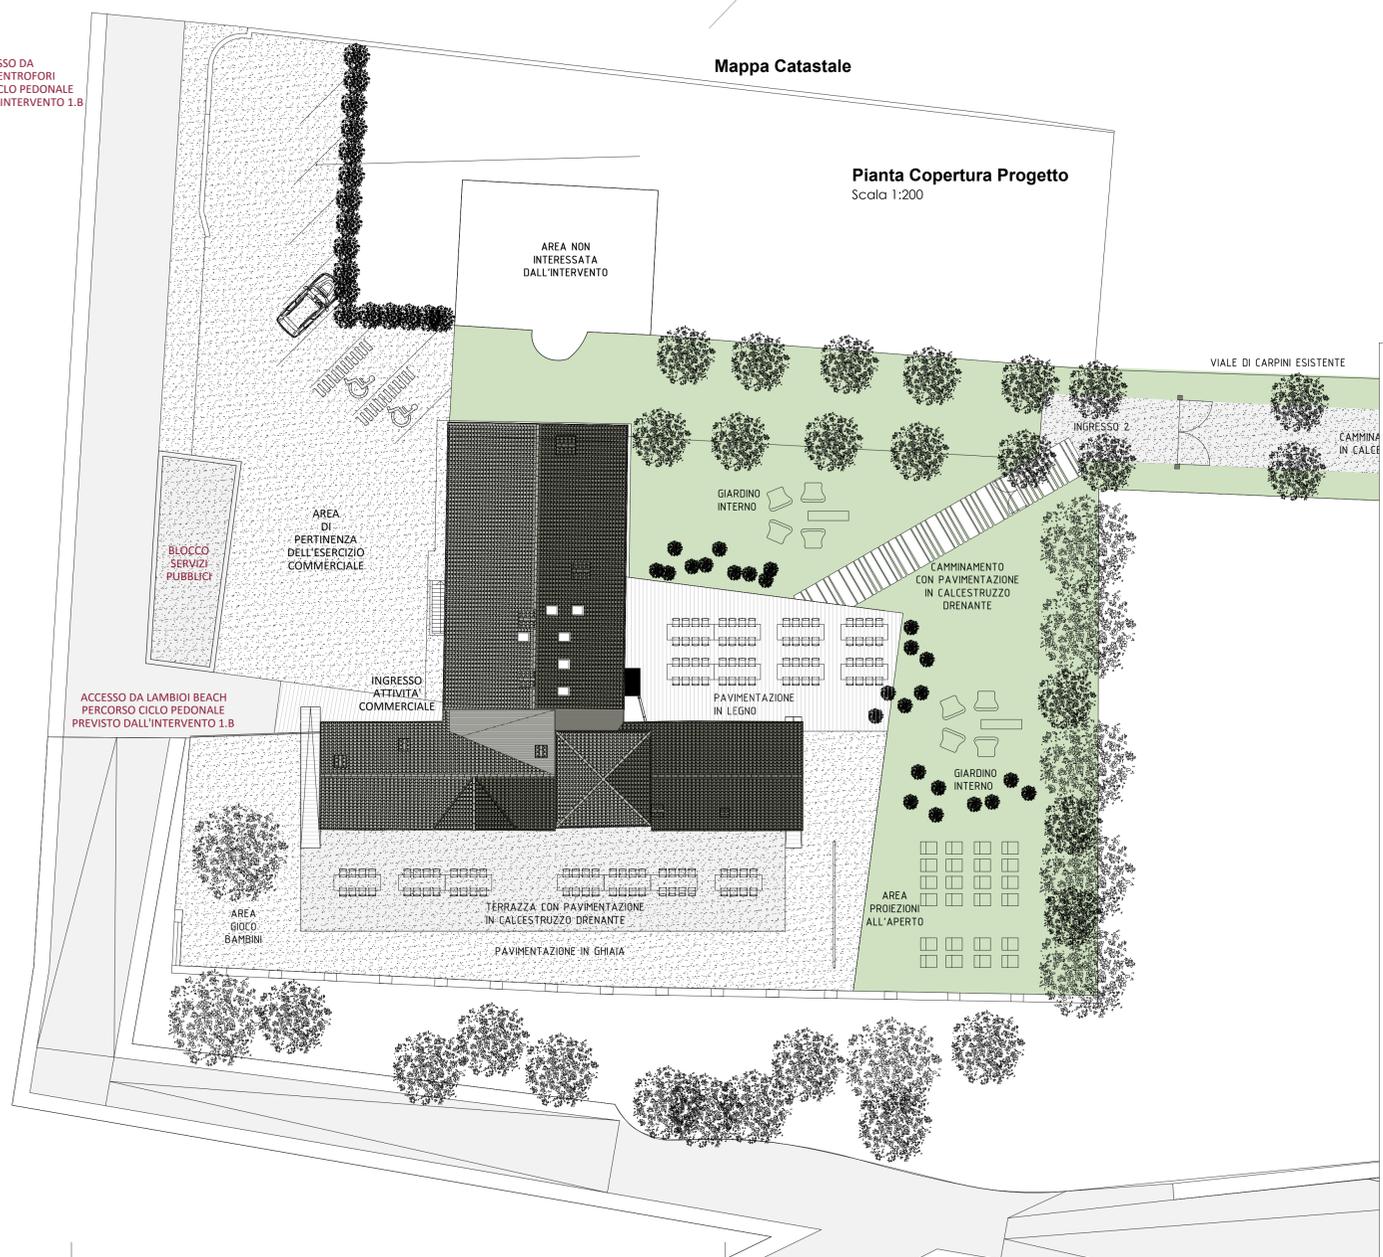

Pianta Copertura Progetto
Scala 1:200

ACCESSO DA LAMBIOI BEACH
PERCORSO CICLO PEDONALE
PREVISTO DALL'INTERVENTO 1.B

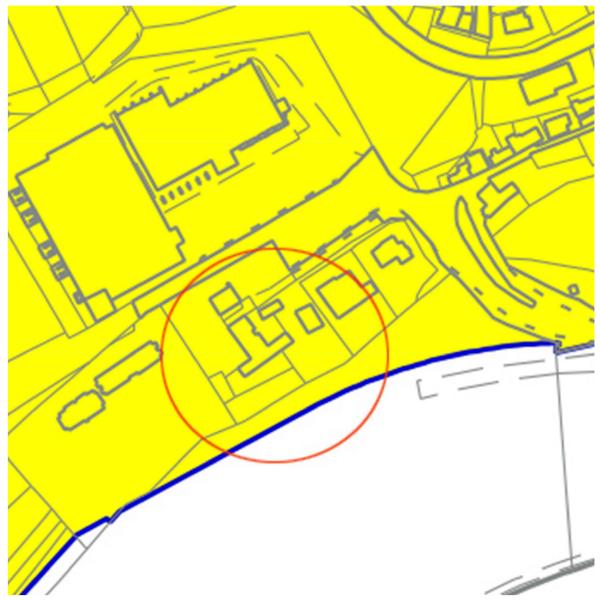


Mappa Delimitazione Centri Abitati

ENTE PROPONENTE	Comune di Belluno sindaco Jacopo Messaro ass. all'Urbanistica, Rigenerazione urbana Franco Frison	
RESPONSABILE DEL PROGRAMMA	Alfonsina Tedesco	Piazza Duomo 1 - 32100 Belluno tel. 0437313111 e-mail: info@comune.belluno.it
UFFICIO URBANISTICA-MOBILITA'	Anna Ribul Olzer, Sara Gnech, Zoella Uliana Aquilino Chinazzi e Federico Mis	
PROGETTAZIONE GENERALE	Archipiùdue architetti associati Paolo Miotto, Mauro Sartì	Via Germano 7/14 - 31010 Vigonza (PD) tel. 049 789502 e-mail: info@archipiudue.com

Progetto per la Riqualificazione Urbana di Belluno Capoluogo
Progetto Belluno, da periferia del Veneto a capoluogo delle Dolomiti

Proposta di Progetto utile ai fini del Programma straordinario di intervento per la riqualificazione urbana e la sicurezza delle periferie delle città metropolitane e dei comuni capoluogo di provincia

PROGETTO PRELIMINARE

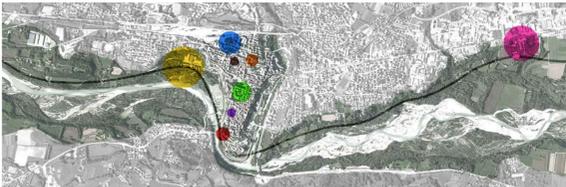

AZIONE 1_IL PARCO DELLA PIAVE
INTERVENTO 1D_Nuove attività a servizio della Piave
 La locanda ai Zater

SOGGETTO ATTUATORE	Maurizio D'Isop	Via Agordo 61 - 32100 Belluno tel. 3474917034 e-mail: maurizio.disop@gmail.com
RESPONSABILE DEL PROGETTO	Maurizio D'Isop	Via Agordo 61 - 32100 Belluno tel. 3474917034 e-mail: maurizio.disop@gmail.com
PROGETTISTA	Arch. Chiara Luciani	Viale Francesco 26 - 32100 Belluno tel. 0437313111 e-mail: lucianichara@pec.it
CON	Arch. Tiziano De Ciani	Viale Francesco 26 - 32100 Belluno tel. 329385545 e-mail: tiziano.decian@pec.it

LOCANDA "AI ZATER"
INQUADRAMENTO E PLANIMETRIE

ELABORATO **01**
 scala VARIE
 data agosto 2016.