




**Prospetto sud**  
Scala 1:100

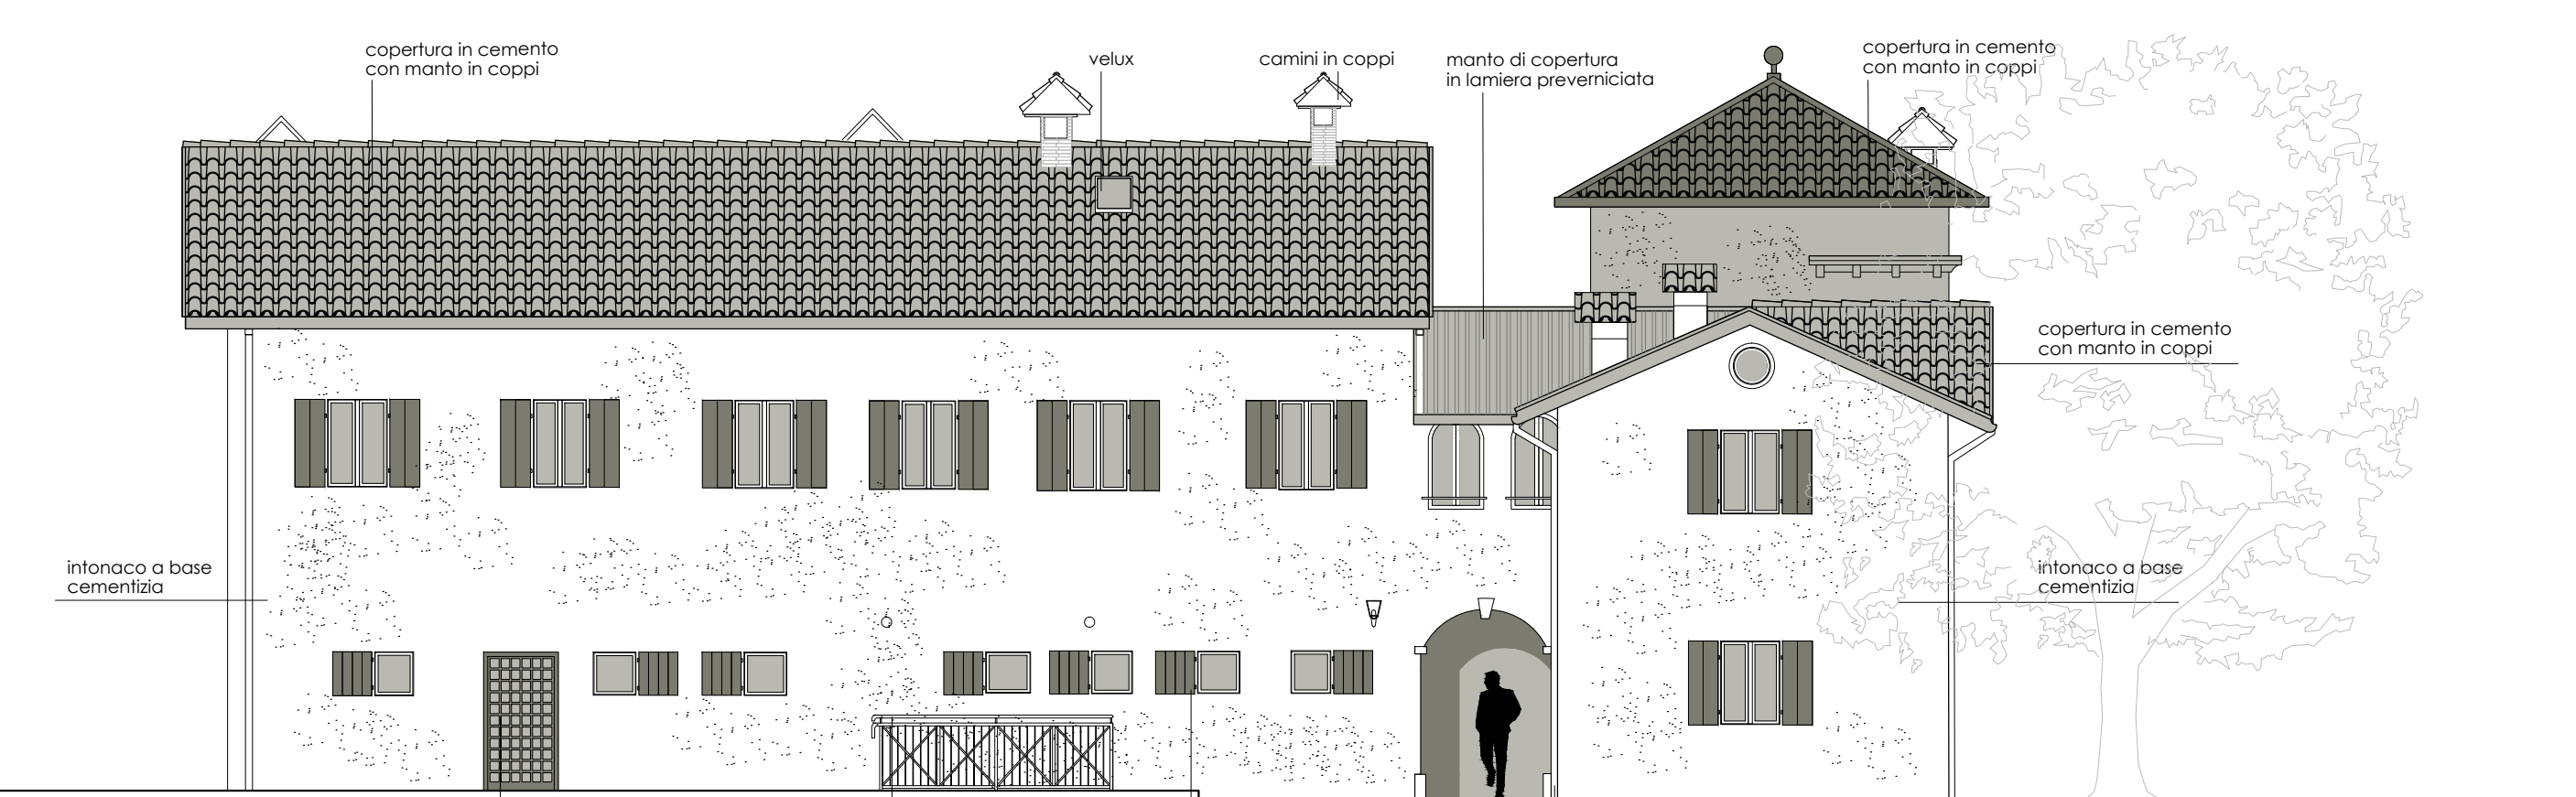




**Prospetto ovest**  
Scala 1:100

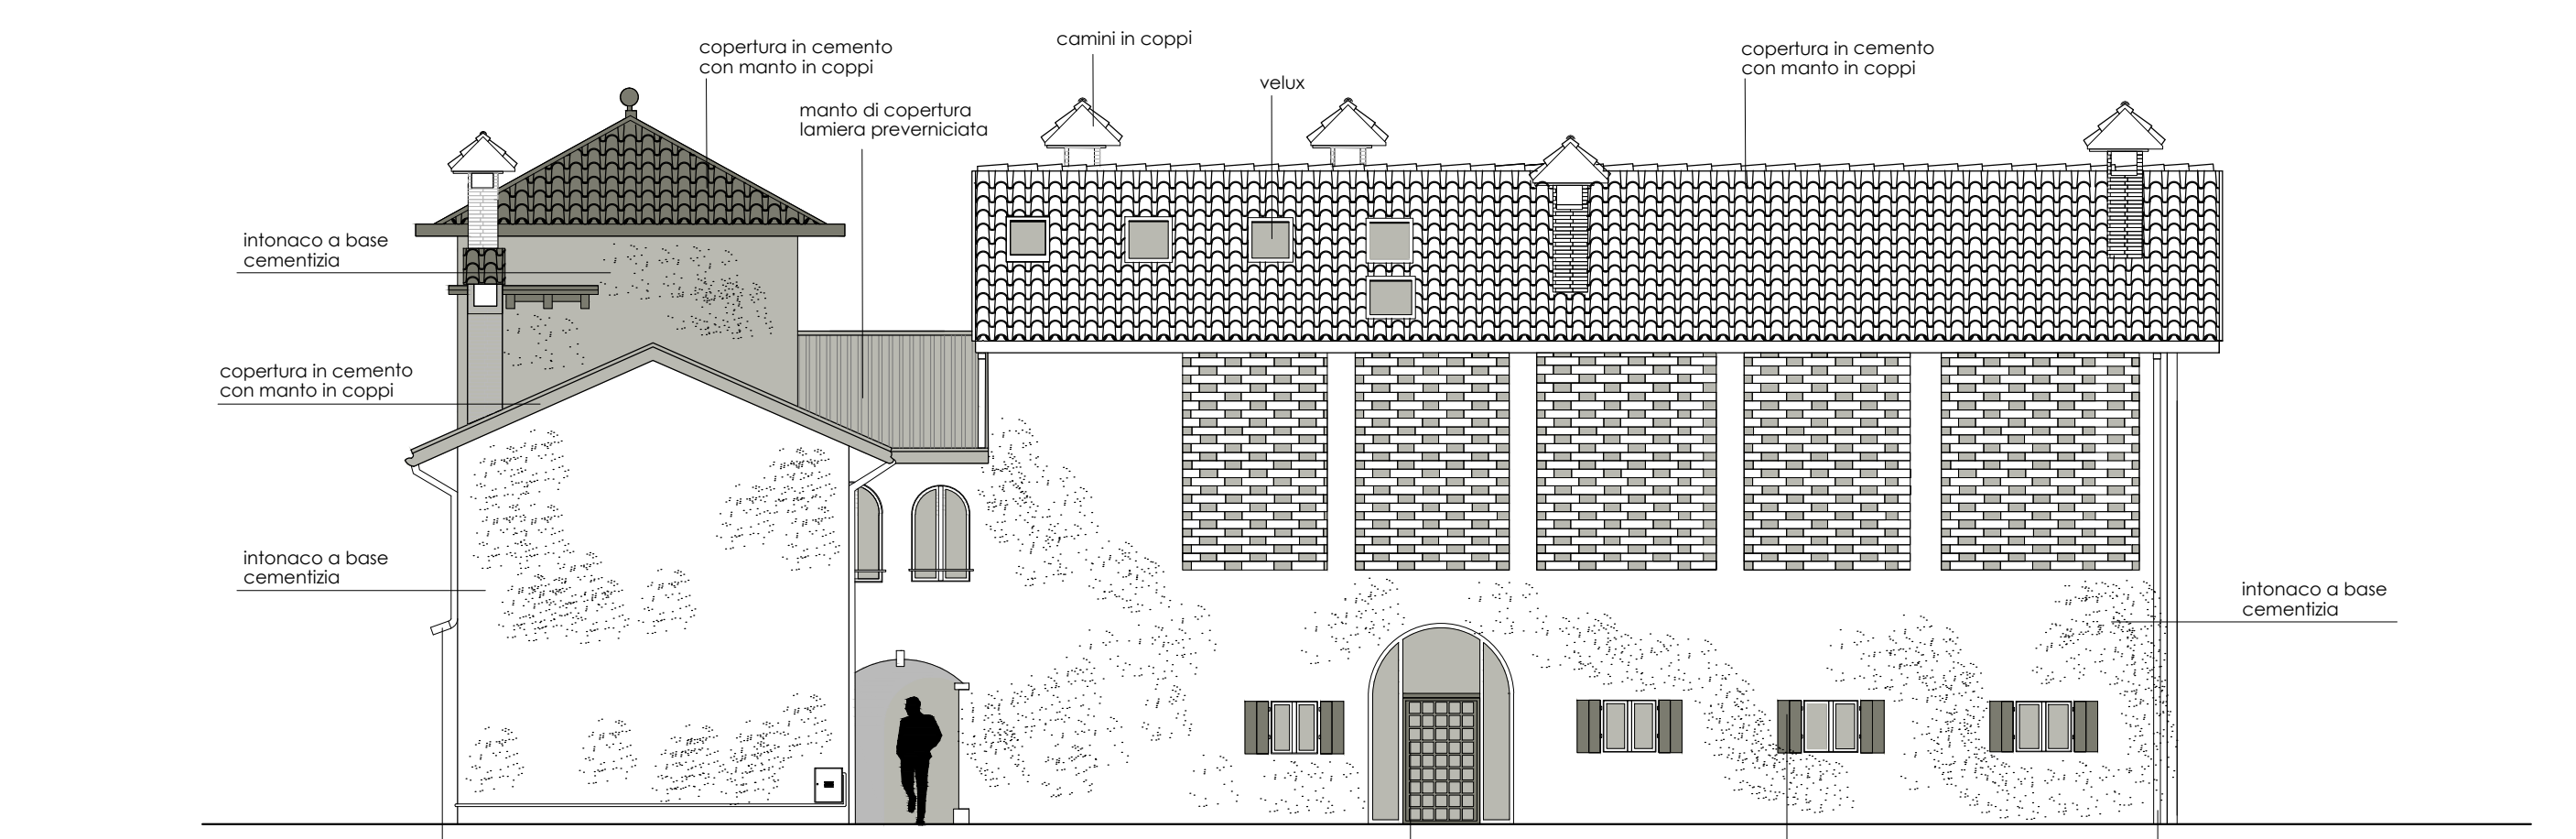

**Prospetto est**  
Scala 1:100

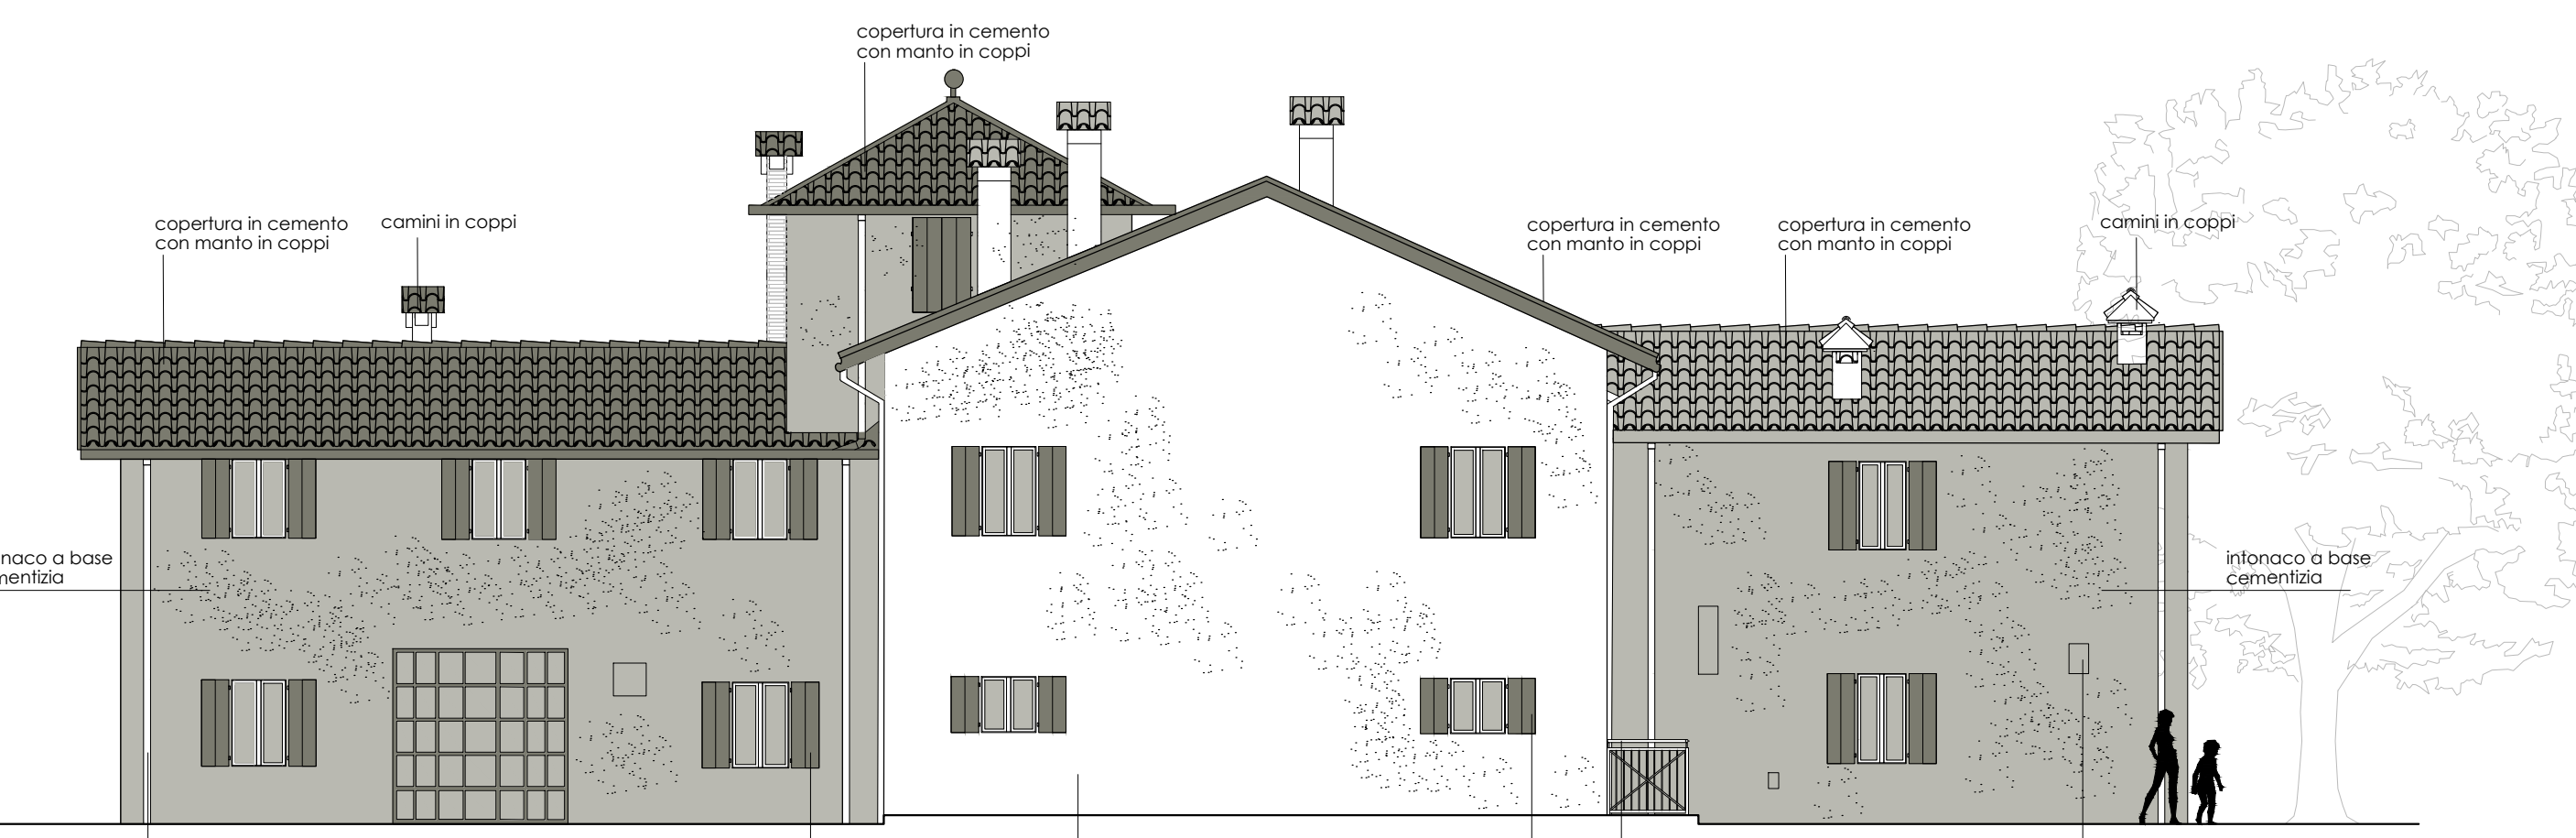

**Prospetto nord**  
Scala 1:100

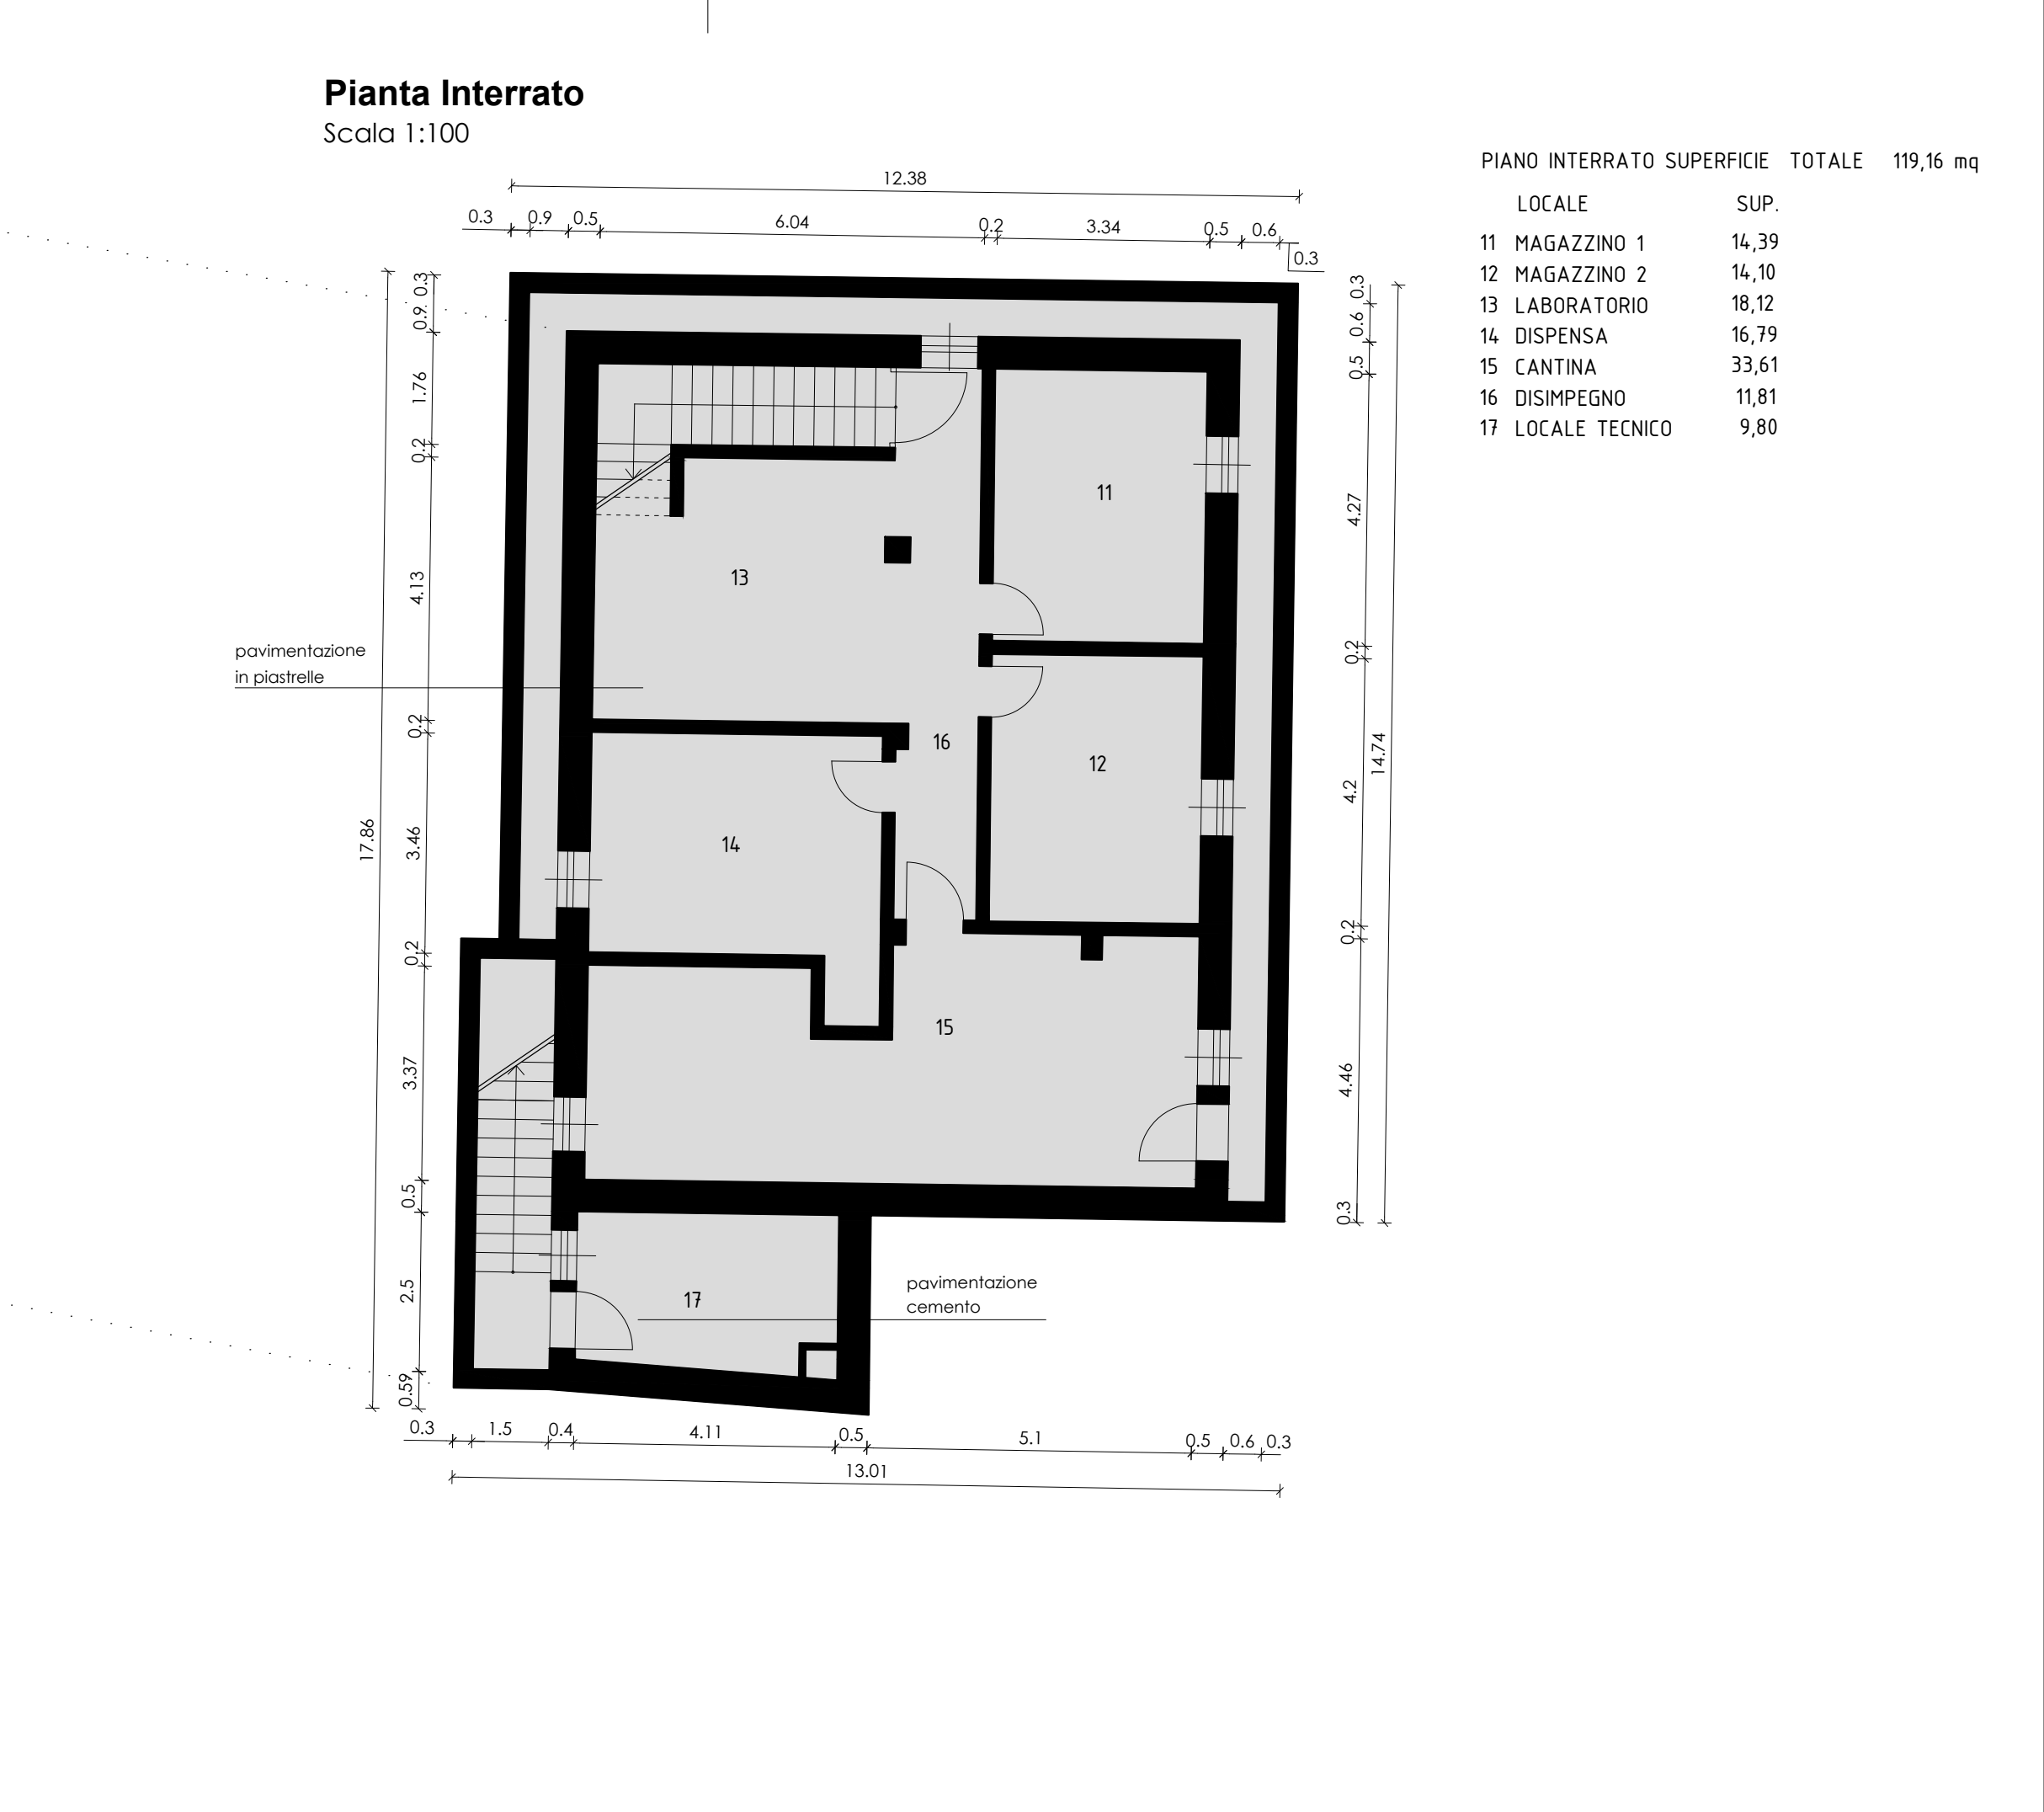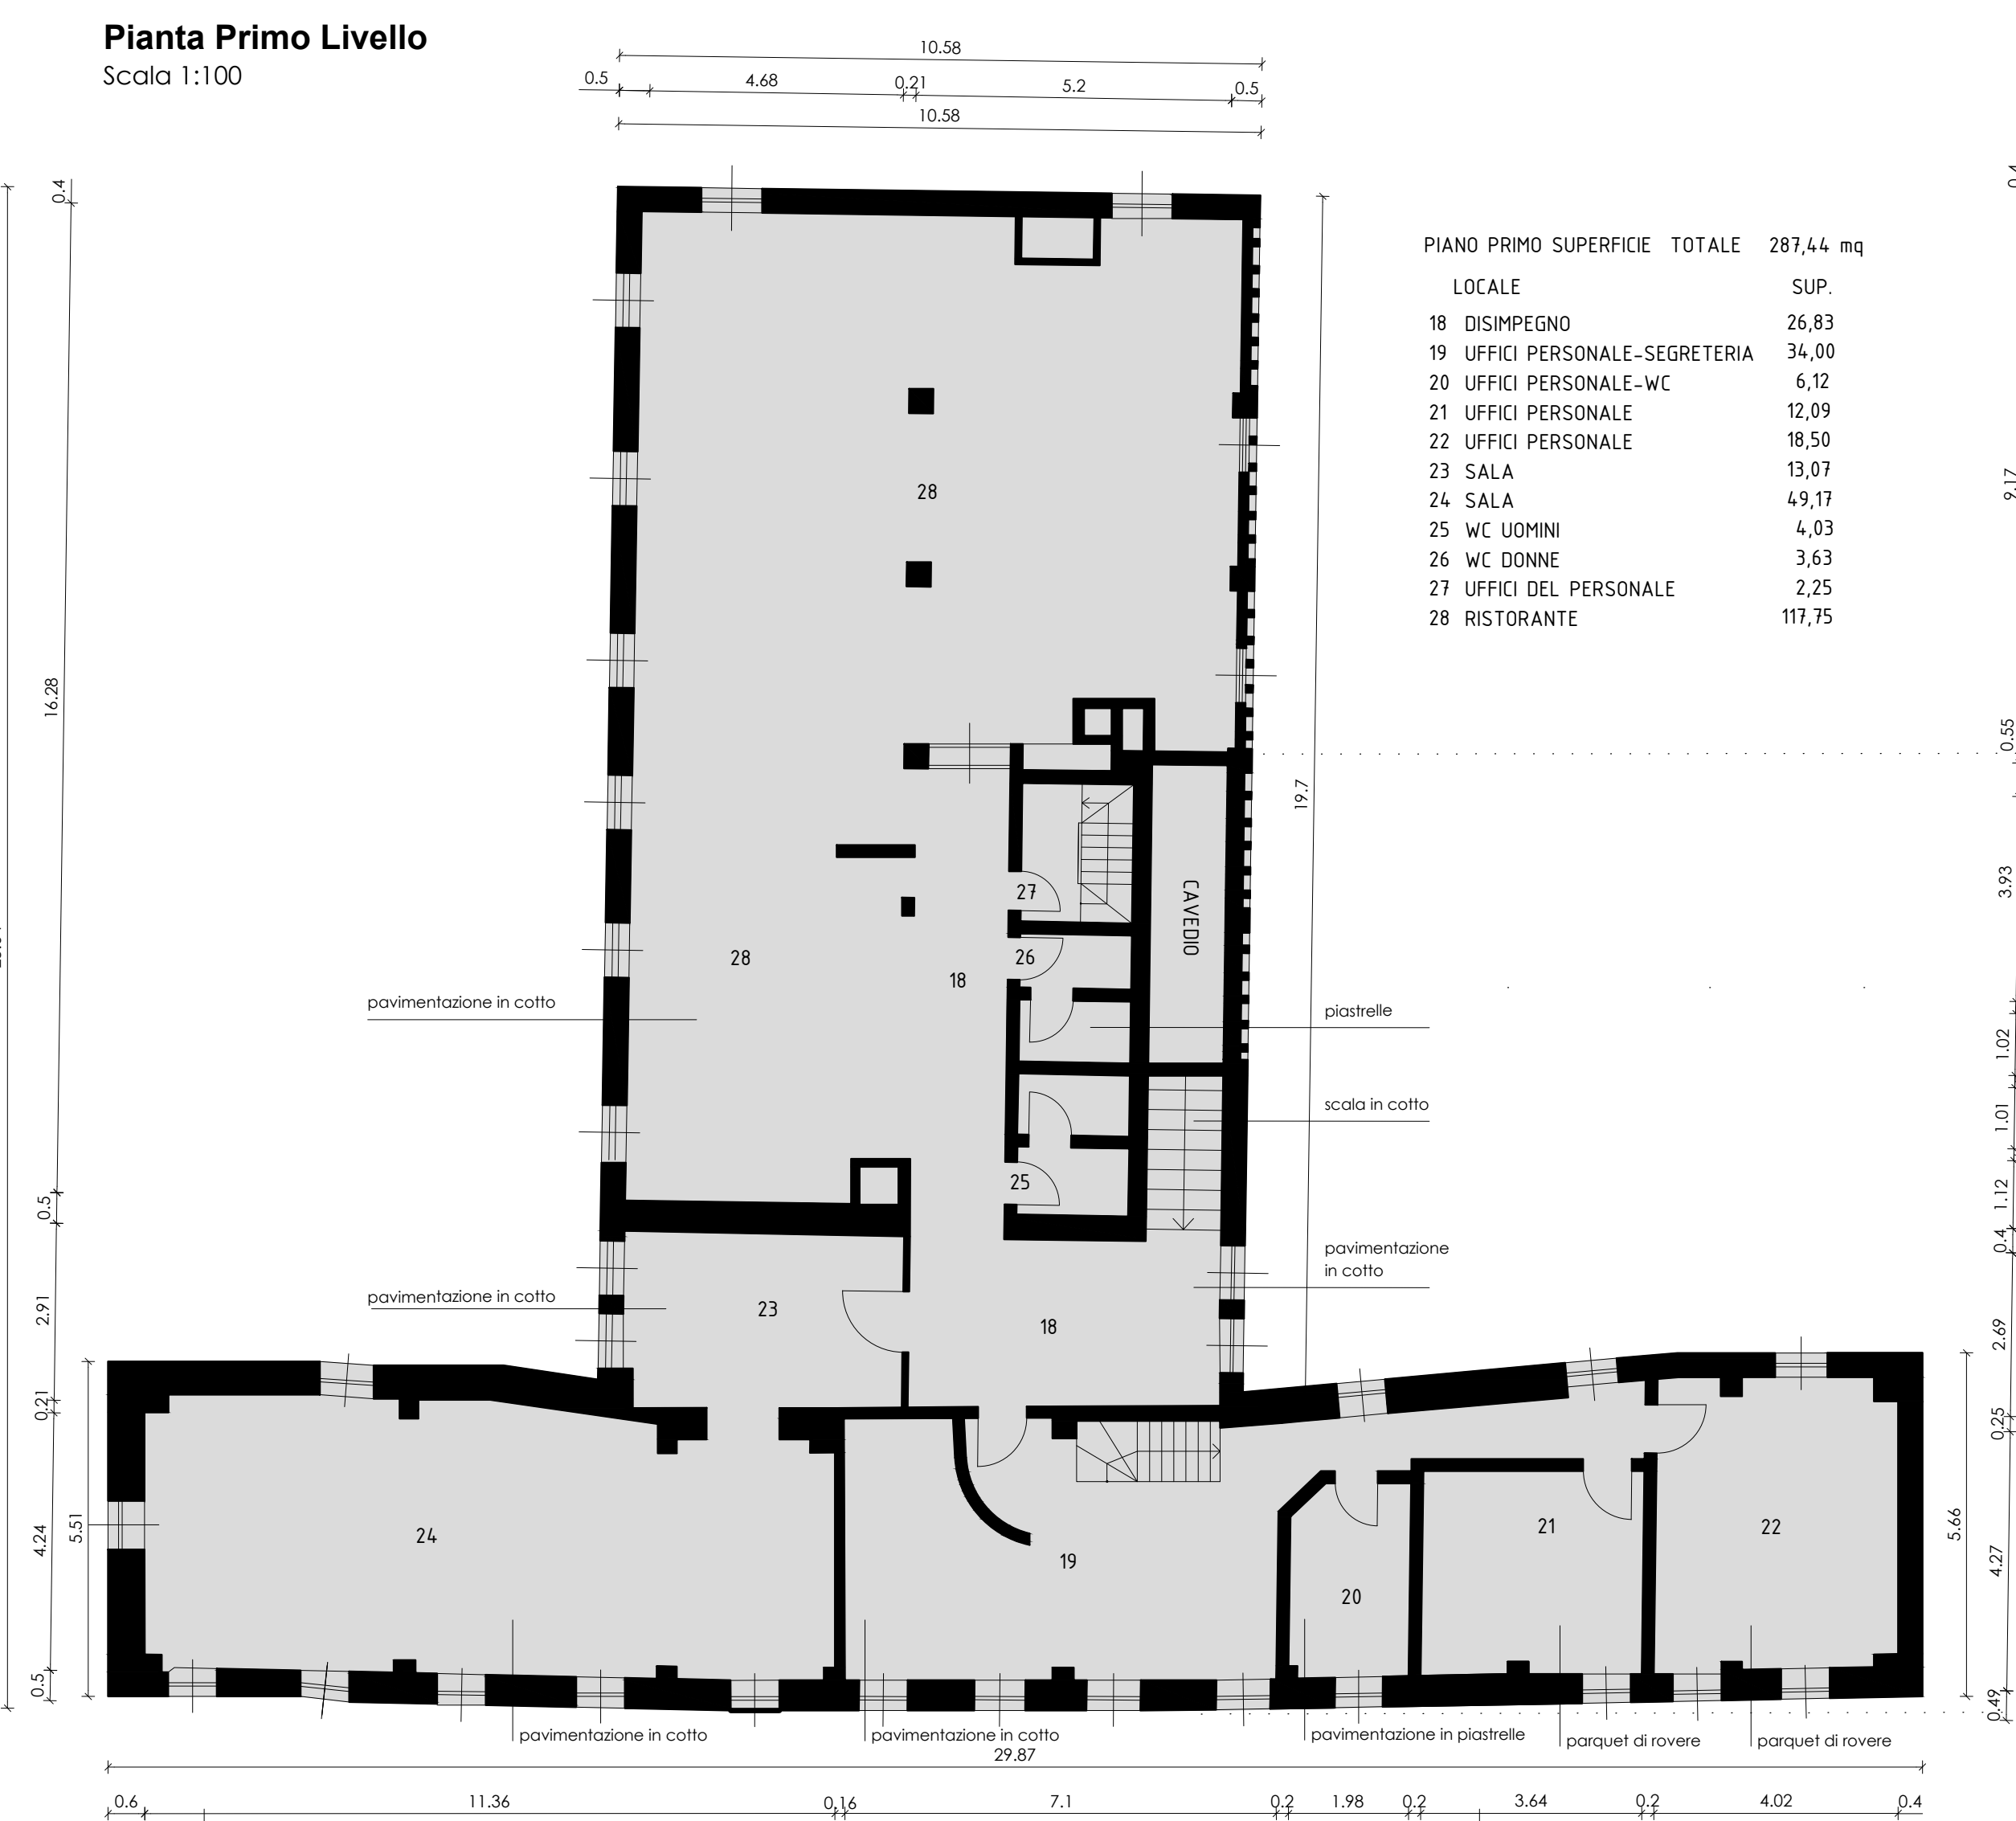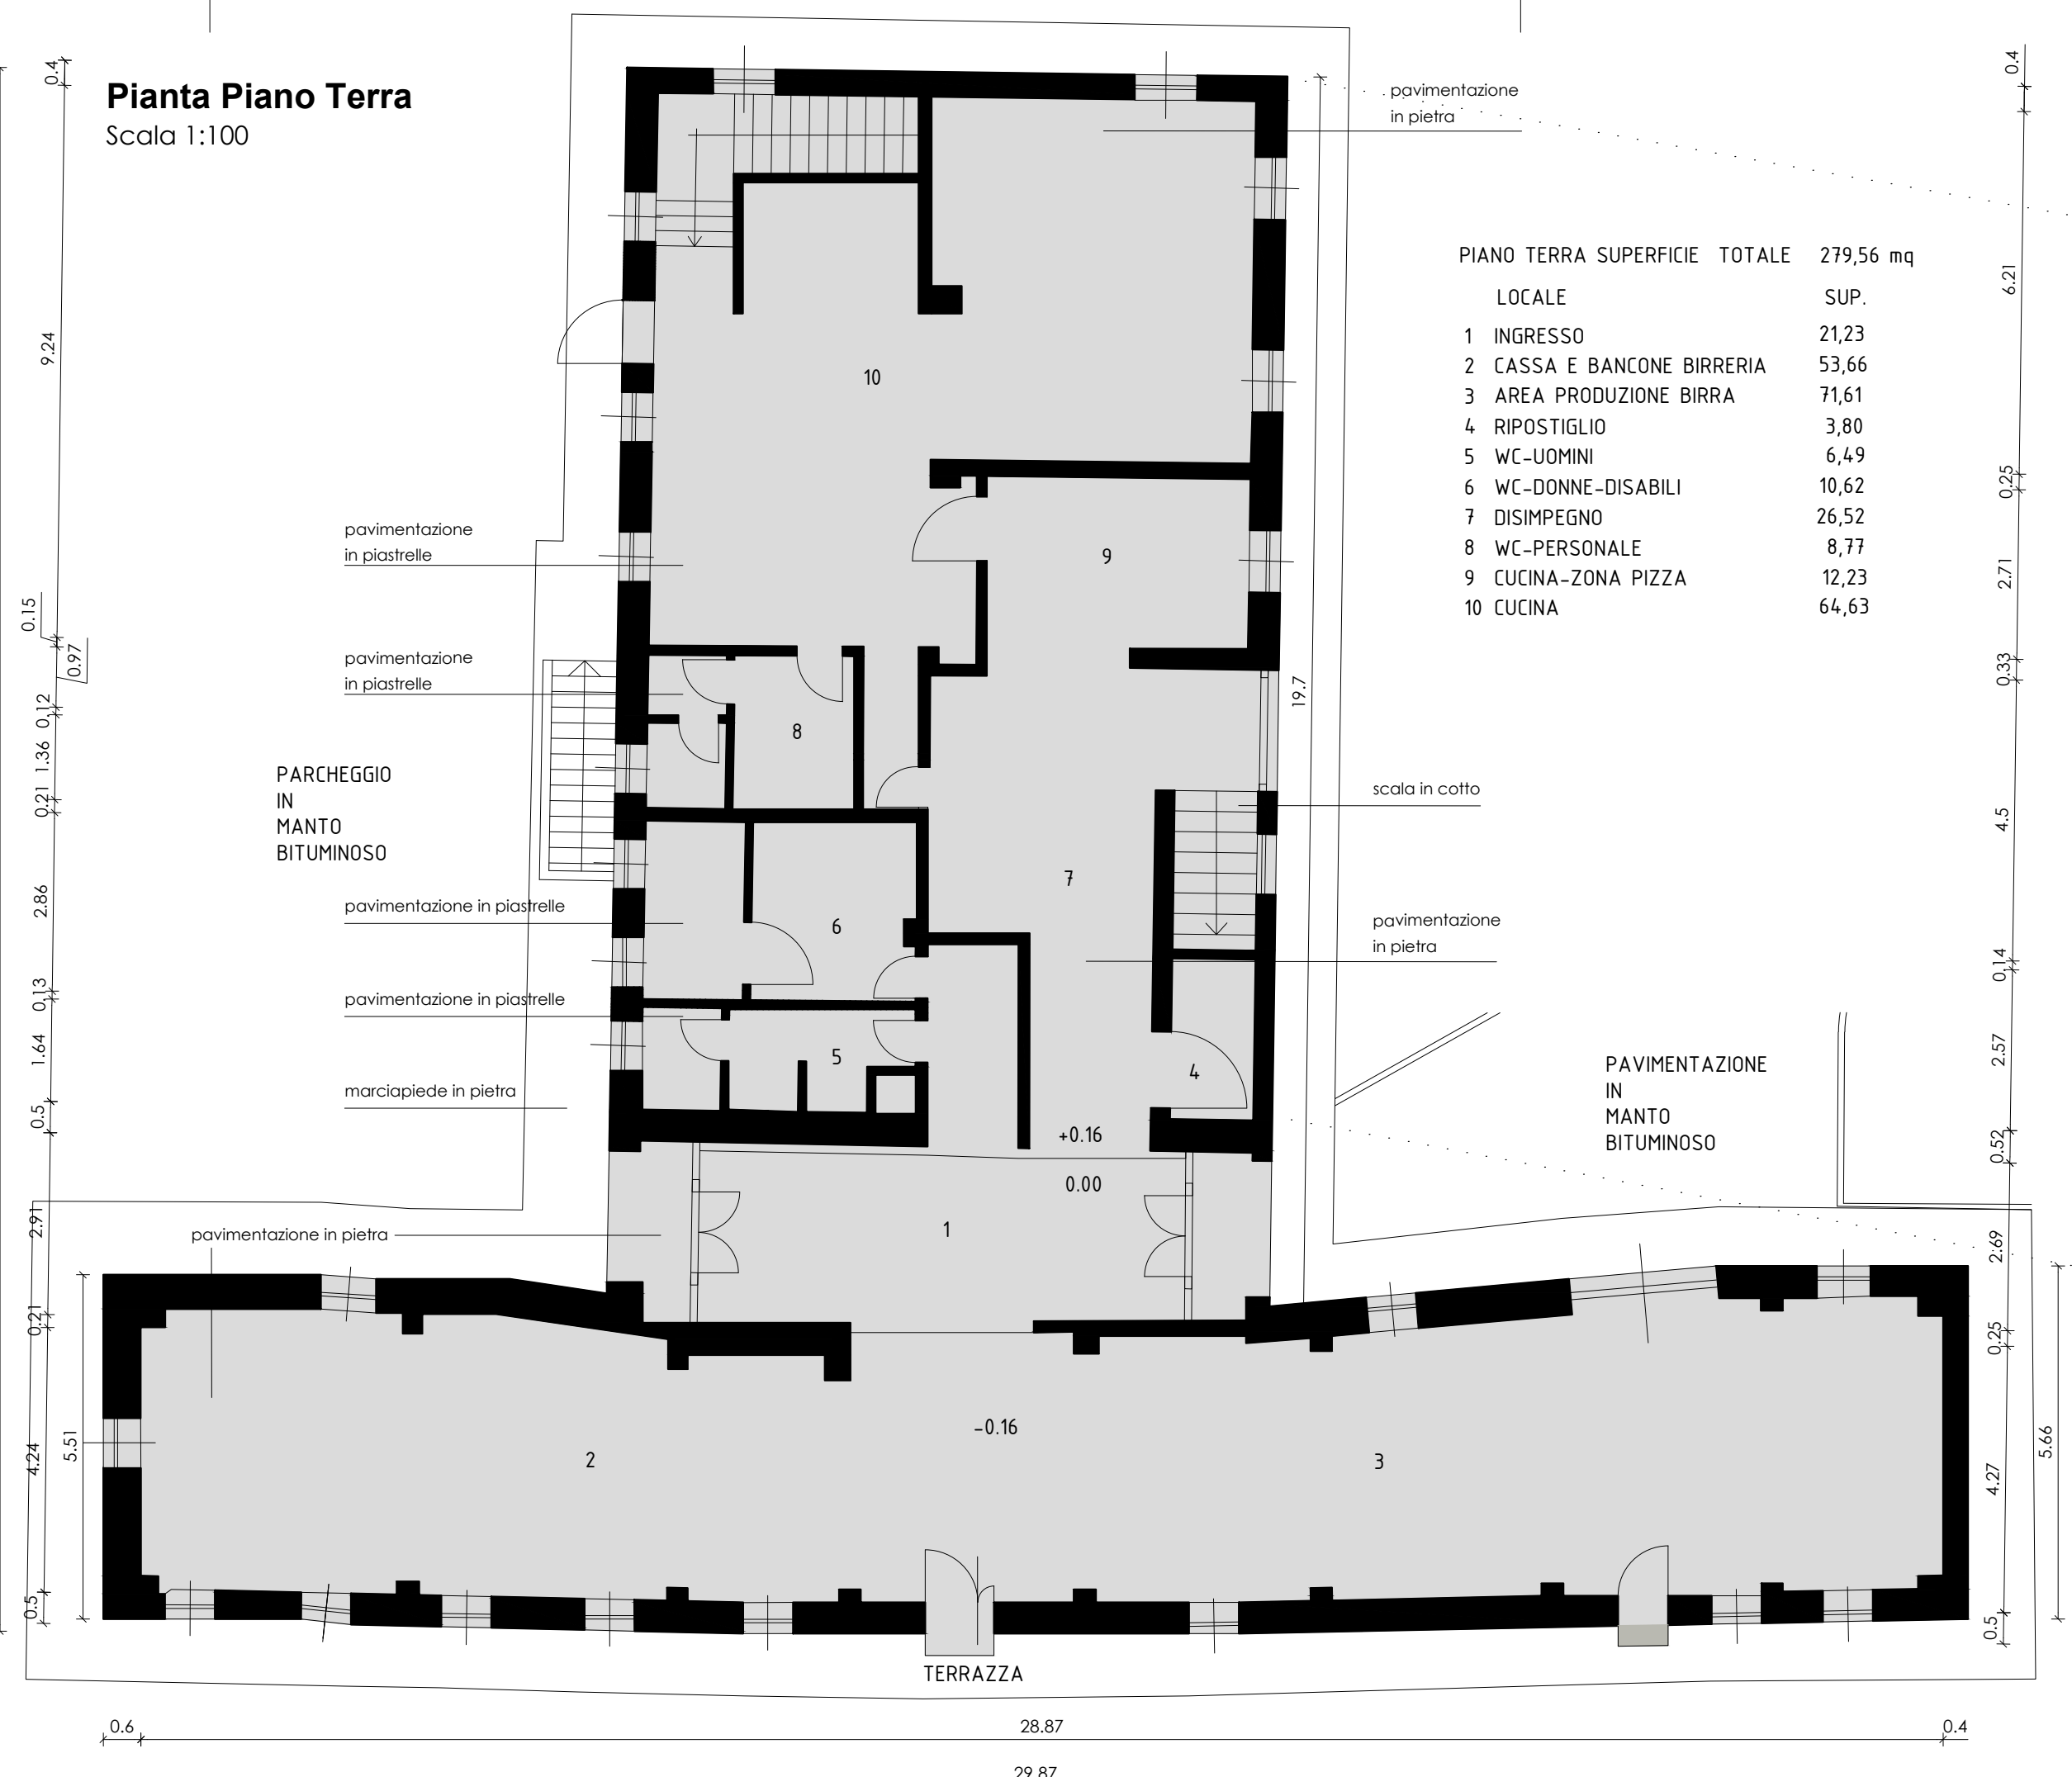

**Pianta Secondo Livello**  
Scala 1:100

LOCALE	SUP.
29	11,68
30	6,84
31	8,43
32	3,58
32	3,25

**PIANO SOTTOTETTO SUPERFICIE TOTALE** 33,78 mq

**PROGETTO PRELIMINARE**

**AZIONE 1\_IL PARCO DELLA PIAVE**

**INTERVENTO 1D\_Nuove attività a servizio della Piave**  
La locanda ai Zater

**LOCANDA "AI ZATER"**  
**STATO DI FATTO**  
Piante e Prospetti

**ELABORATO 02**  
scala 1:100  
data agosto 2016

**ENTE PROPONENTE** Comune di Belluno  
sindaco Jacopo Missaro  
ass. all'Urbanistica, Rigenerazione urbana Franco Frison

**RESPONSABILE DEL PROGRAMMA** Alfonsina Tedesco

**UFFICIO URBANISTICO MOBILITÀ** Anna Ribul Olzer, Sara Grech, Zoella Uilana  
Aquilino Chinazzi e Federico Mis

**PROGETTAZIONE GENERALE** Archipiùdue architetti associati  
Paolo Miozzo, Mauro Sartì

**PROGETTO PER LA RIQUALIFICAZIONE URBANA DI BELLUNO CAPOLUGO**

**PROGETTO BELLUNO, DA PERIFERIA DEL VENETO A CAPOLUGO DELLE DOLOMITI**

Proposta di Progetto utile ai fini del Programma straordinario di intervento per la riqualificazione urbana e la sicurezza delle periferie delle città metropolitane e dei comuni capoluogo di provincia

**PROGETTO PRELIMINARE**

**AZIONE 1\_IL PARCO DELLA PIAVE**

**INTERVENTO 1D\_Nuove attività a servizio della Piave**  
La locanda ai Zater

**SOGGETTO ATTUATORE** Maurizio D'Isop  
Via Agordo 51 - 32100 Belluno  
tel. 3474917034 e-mail: maurizio.disop@gmail.com

**RESPONSABILE DEL PROGETTO** Maurizio D'Isop  
Via Agordo 51 - 32100 Belluno  
tel. 3474917034 e-mail: maurizio.disop@gmail.com

**PROGETTISTA** Arch. Chiara Luciani  
Viale Fontico 36 - 32100 Belluno  
tel. 380355332 e-mail: lucianach@pec.it

**CON** Arch. Tiziano De Cian  
Viale Fontico 36 - 32100 Belluno  
tel. 320385545 e-mail: tiziano.decian@pec.it

**ELABORATO 02**  
scala 1:100  
data agosto 2016