




Prospetto sud
Scala 1:100

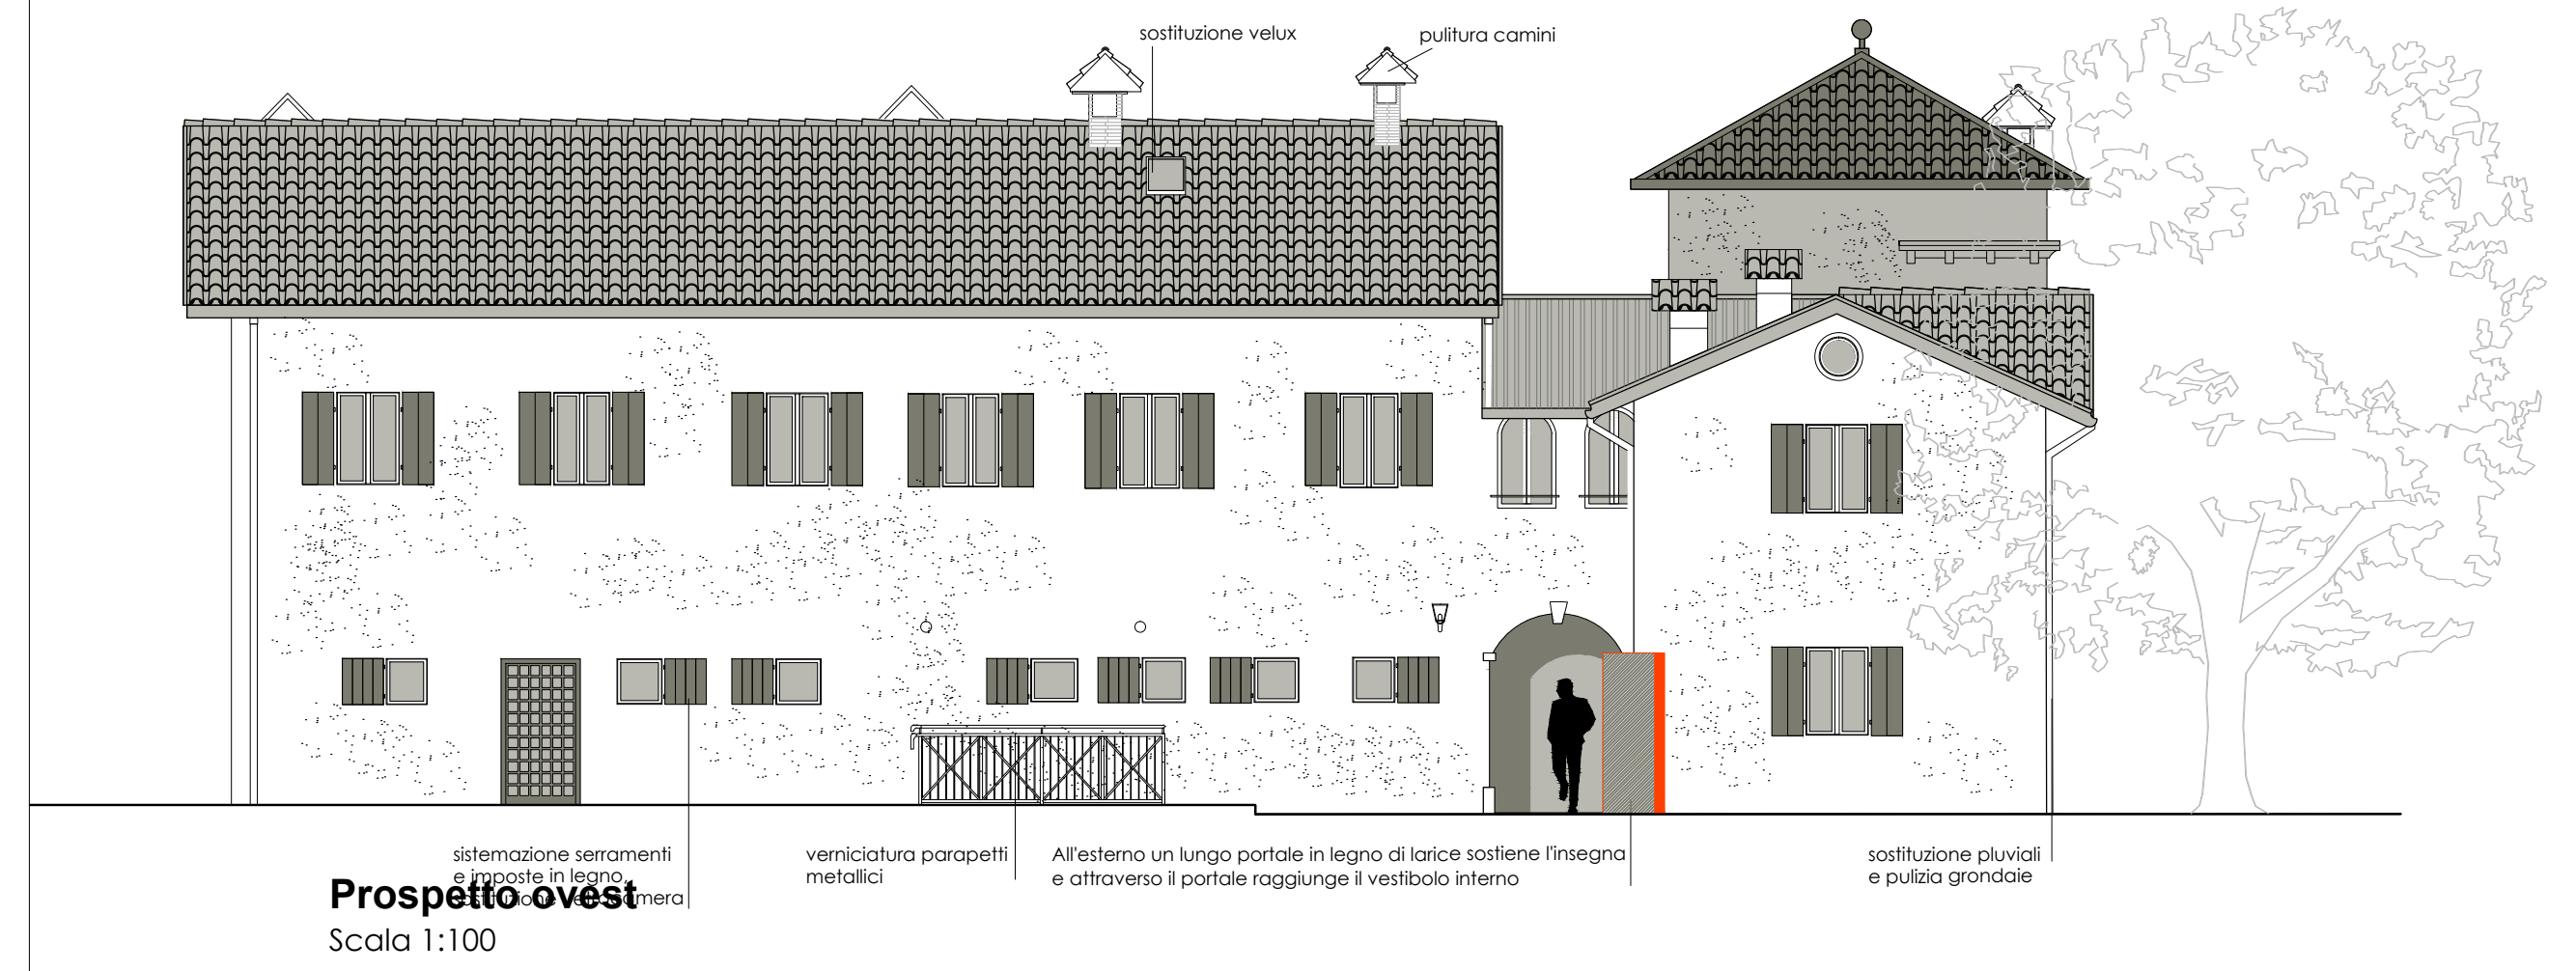


Prospetto ovest
Scala 1:100

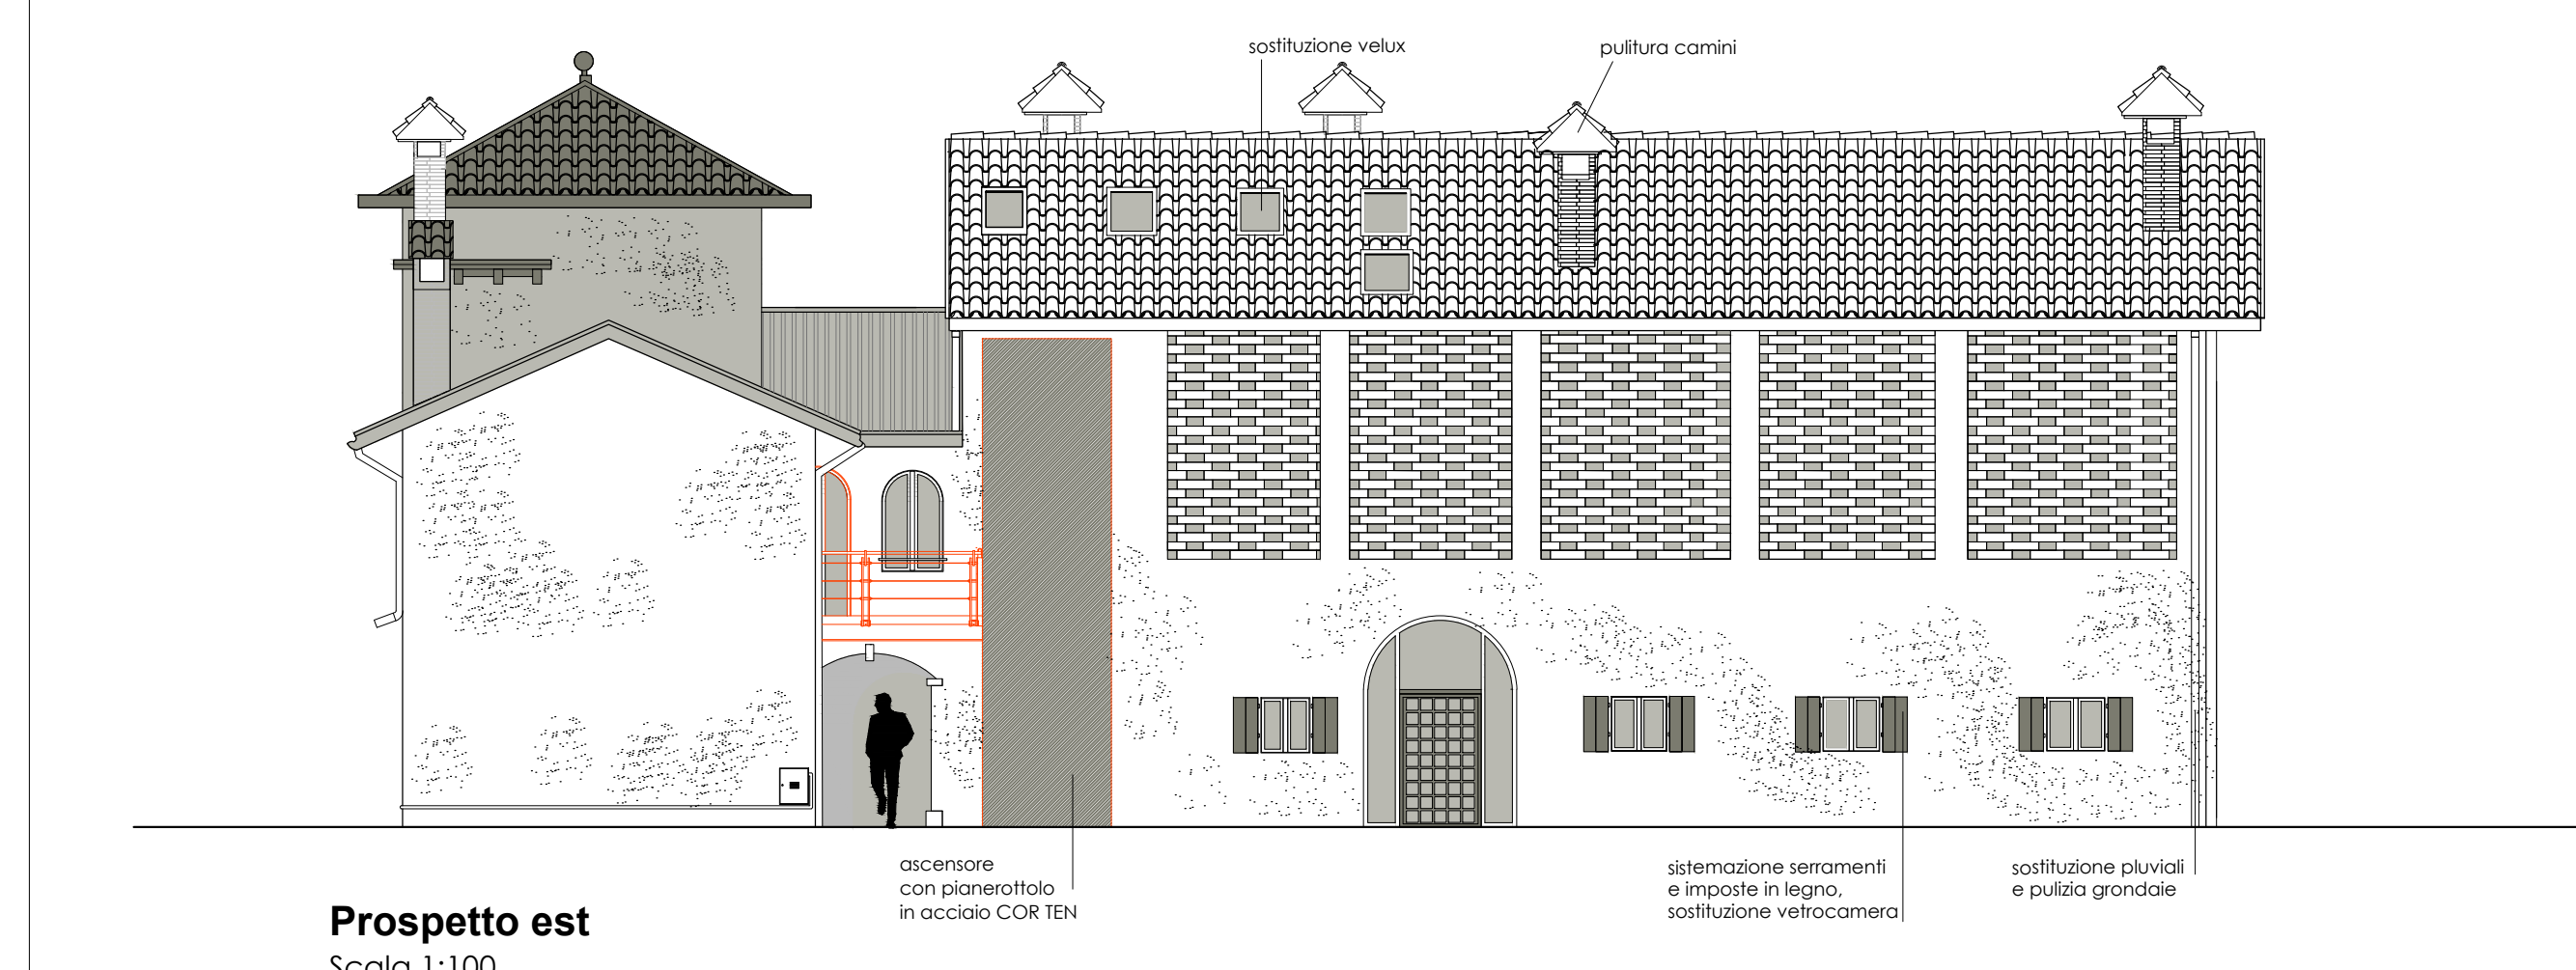



Prospetto est
Scala 1:100

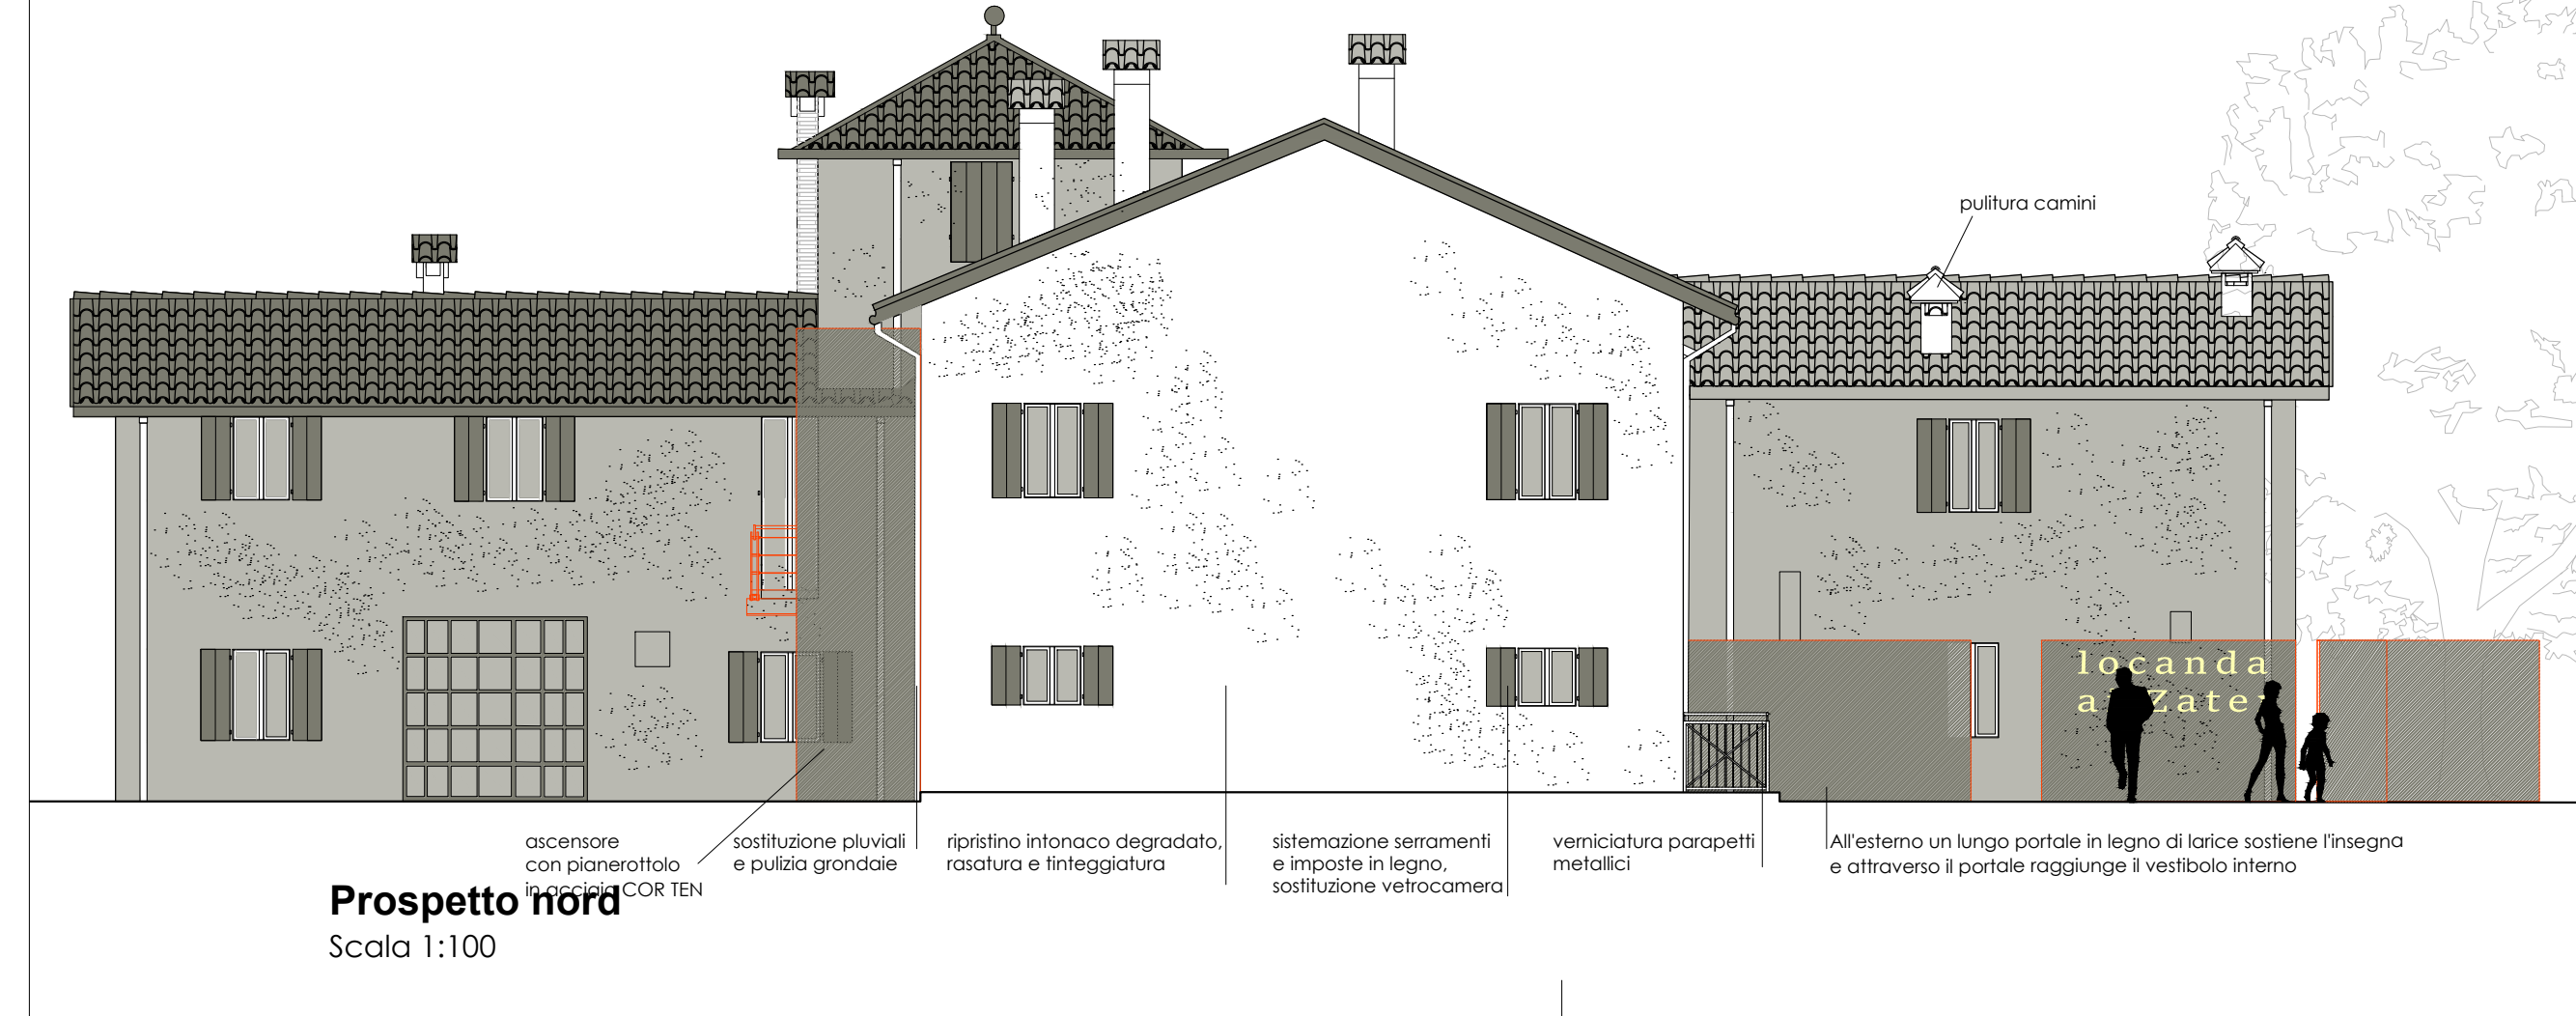

Prospetto nord
Scala 1:100

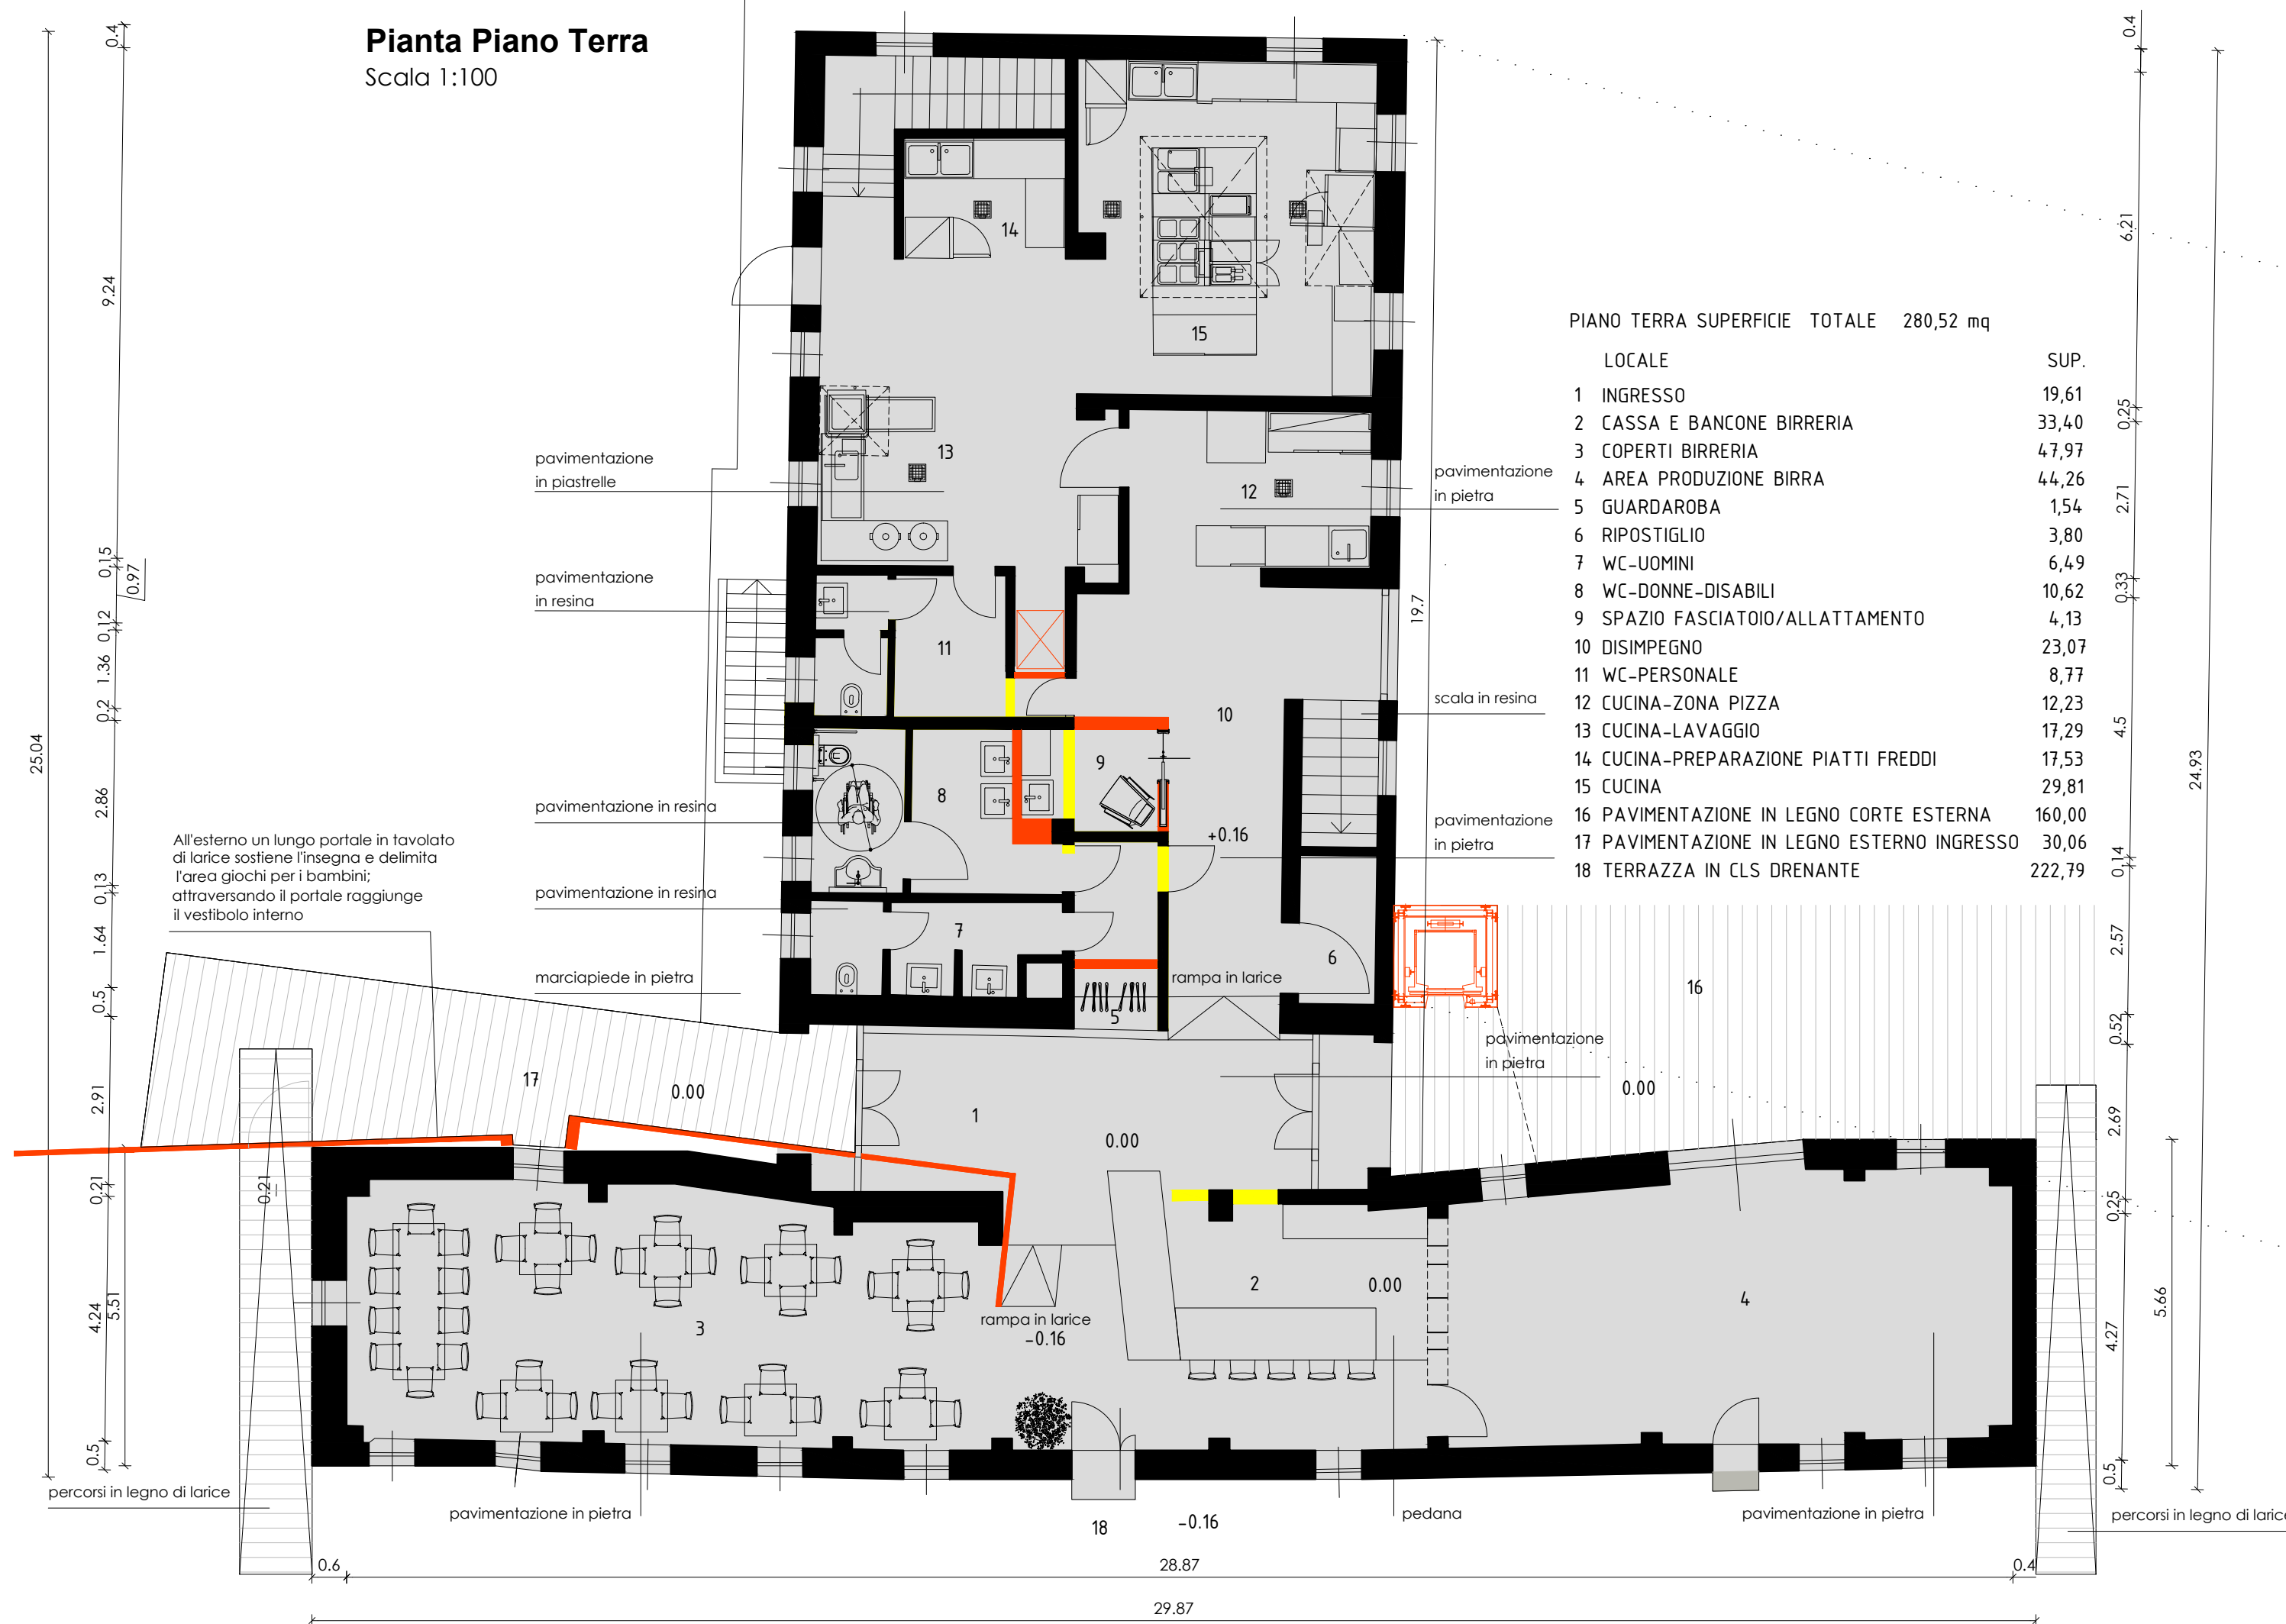

DEMOLIZIONI
RICOSTRUZIONI

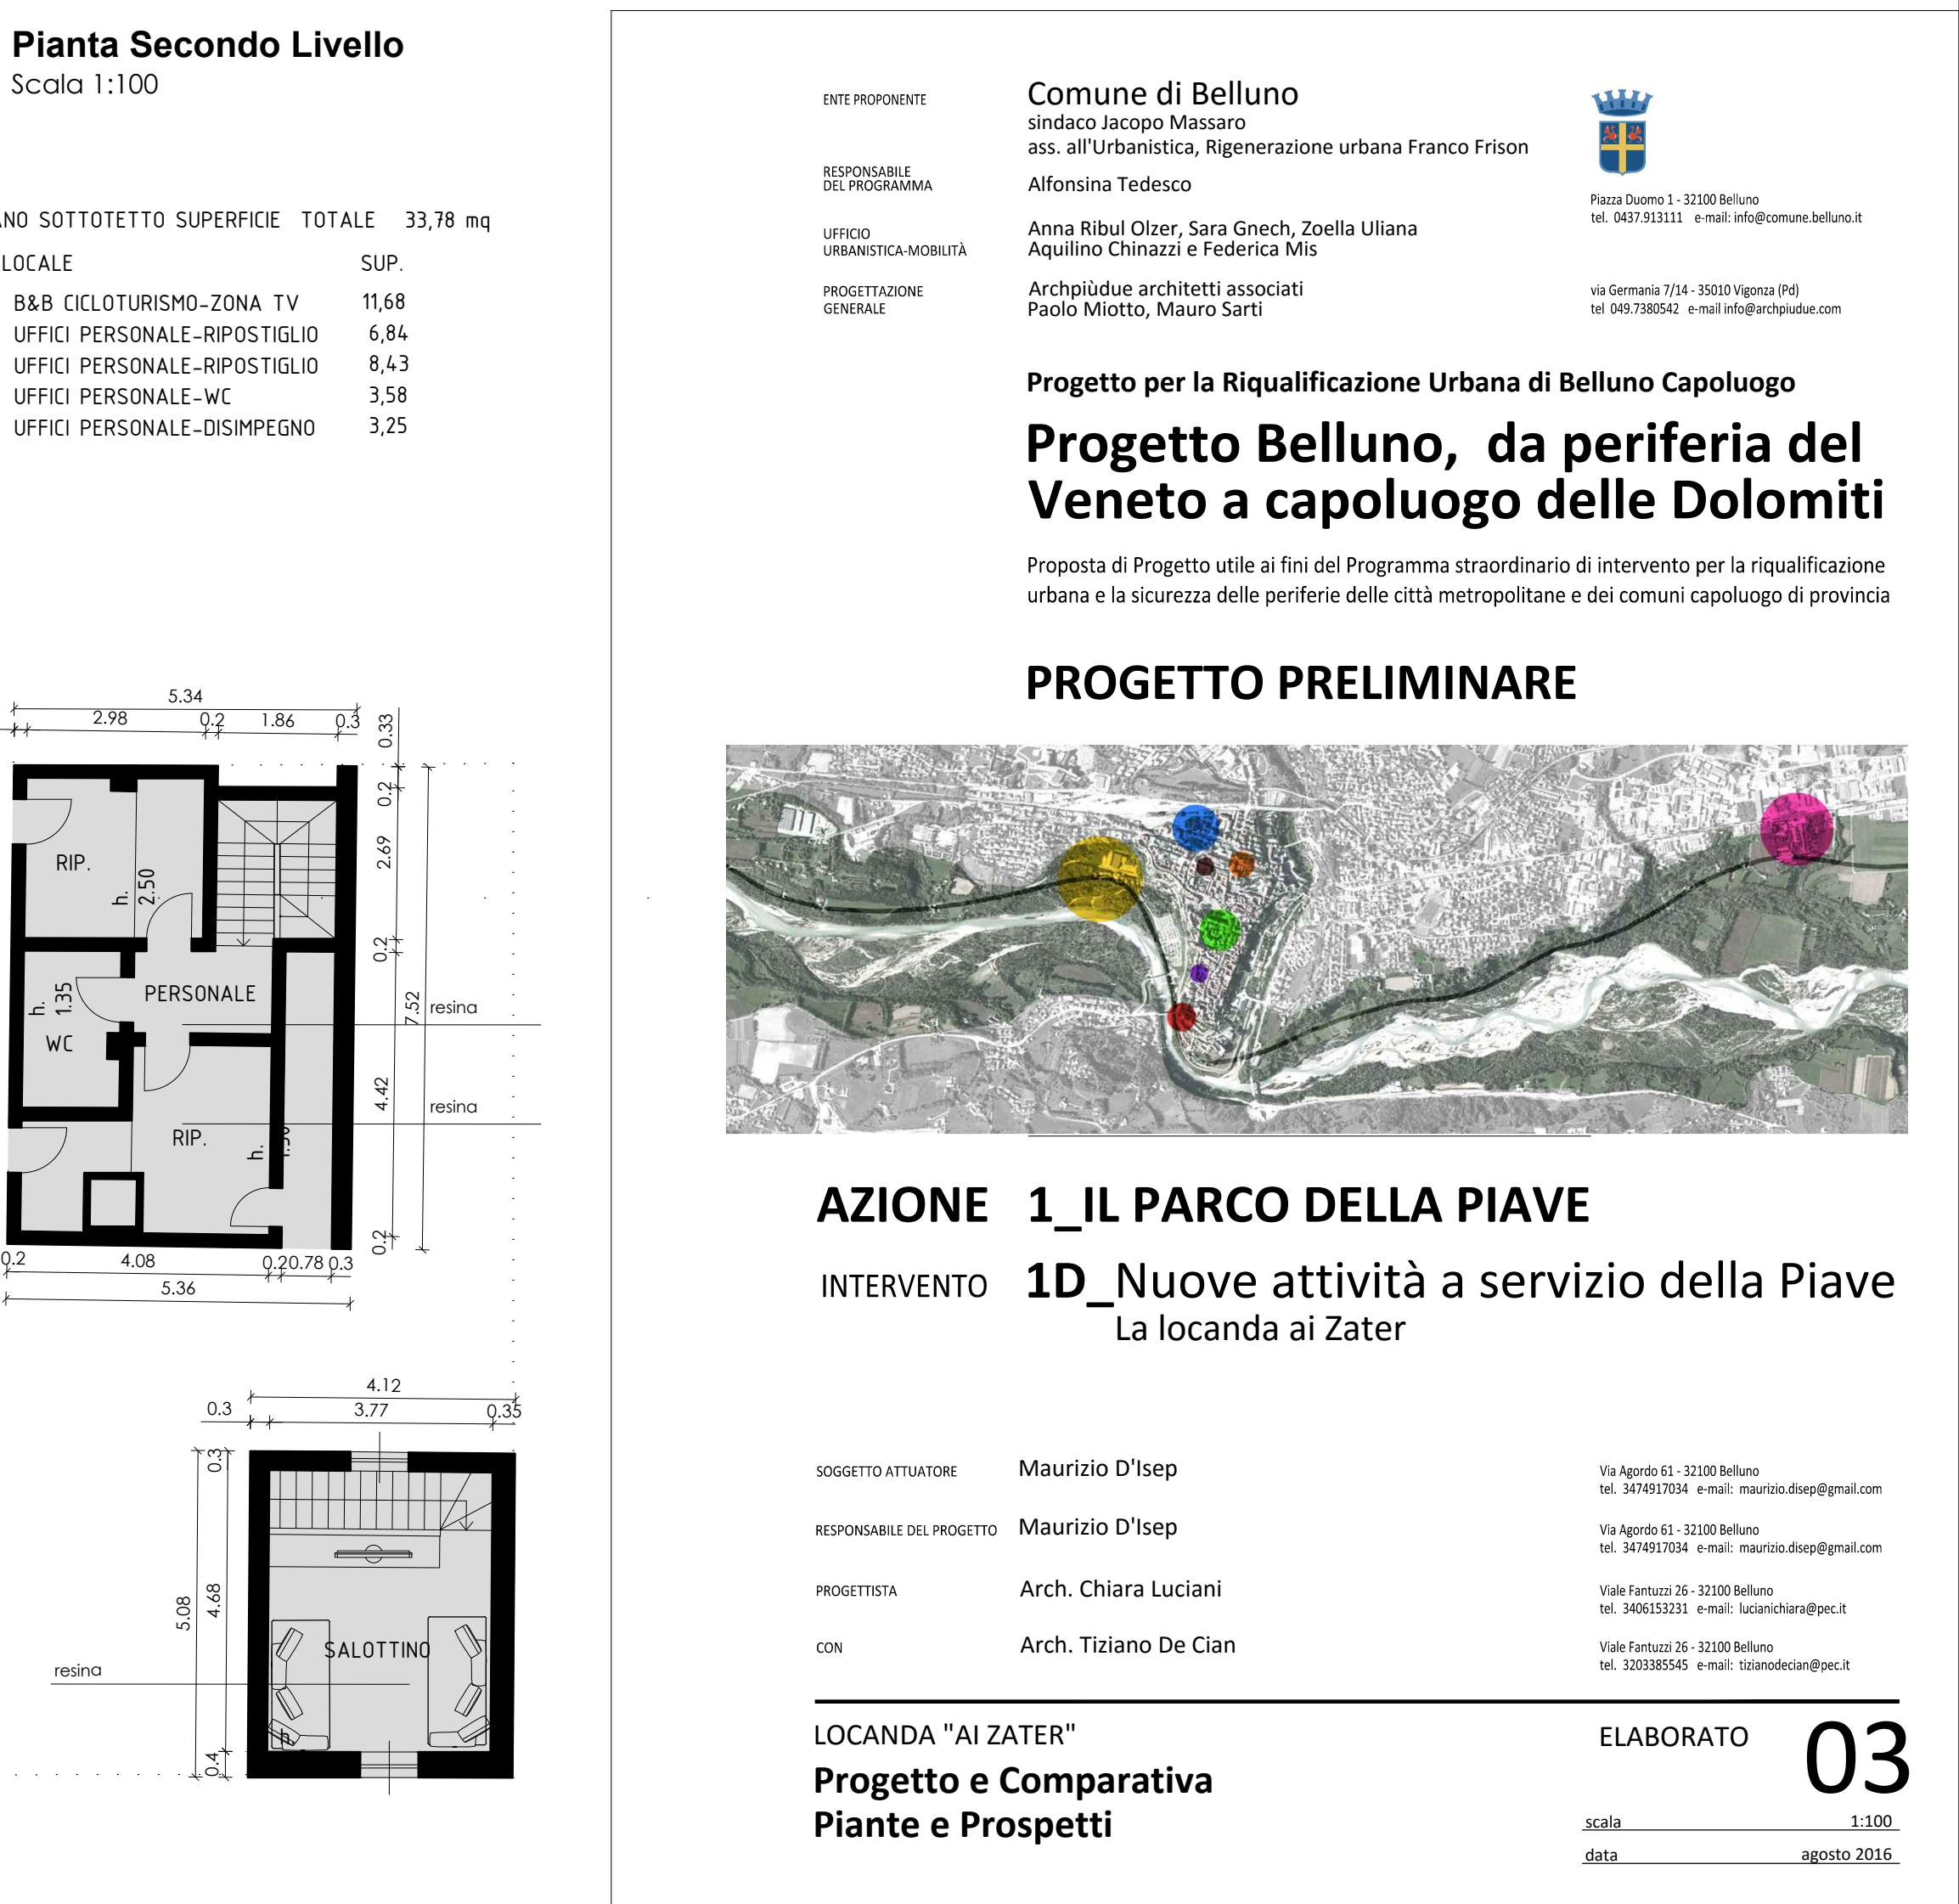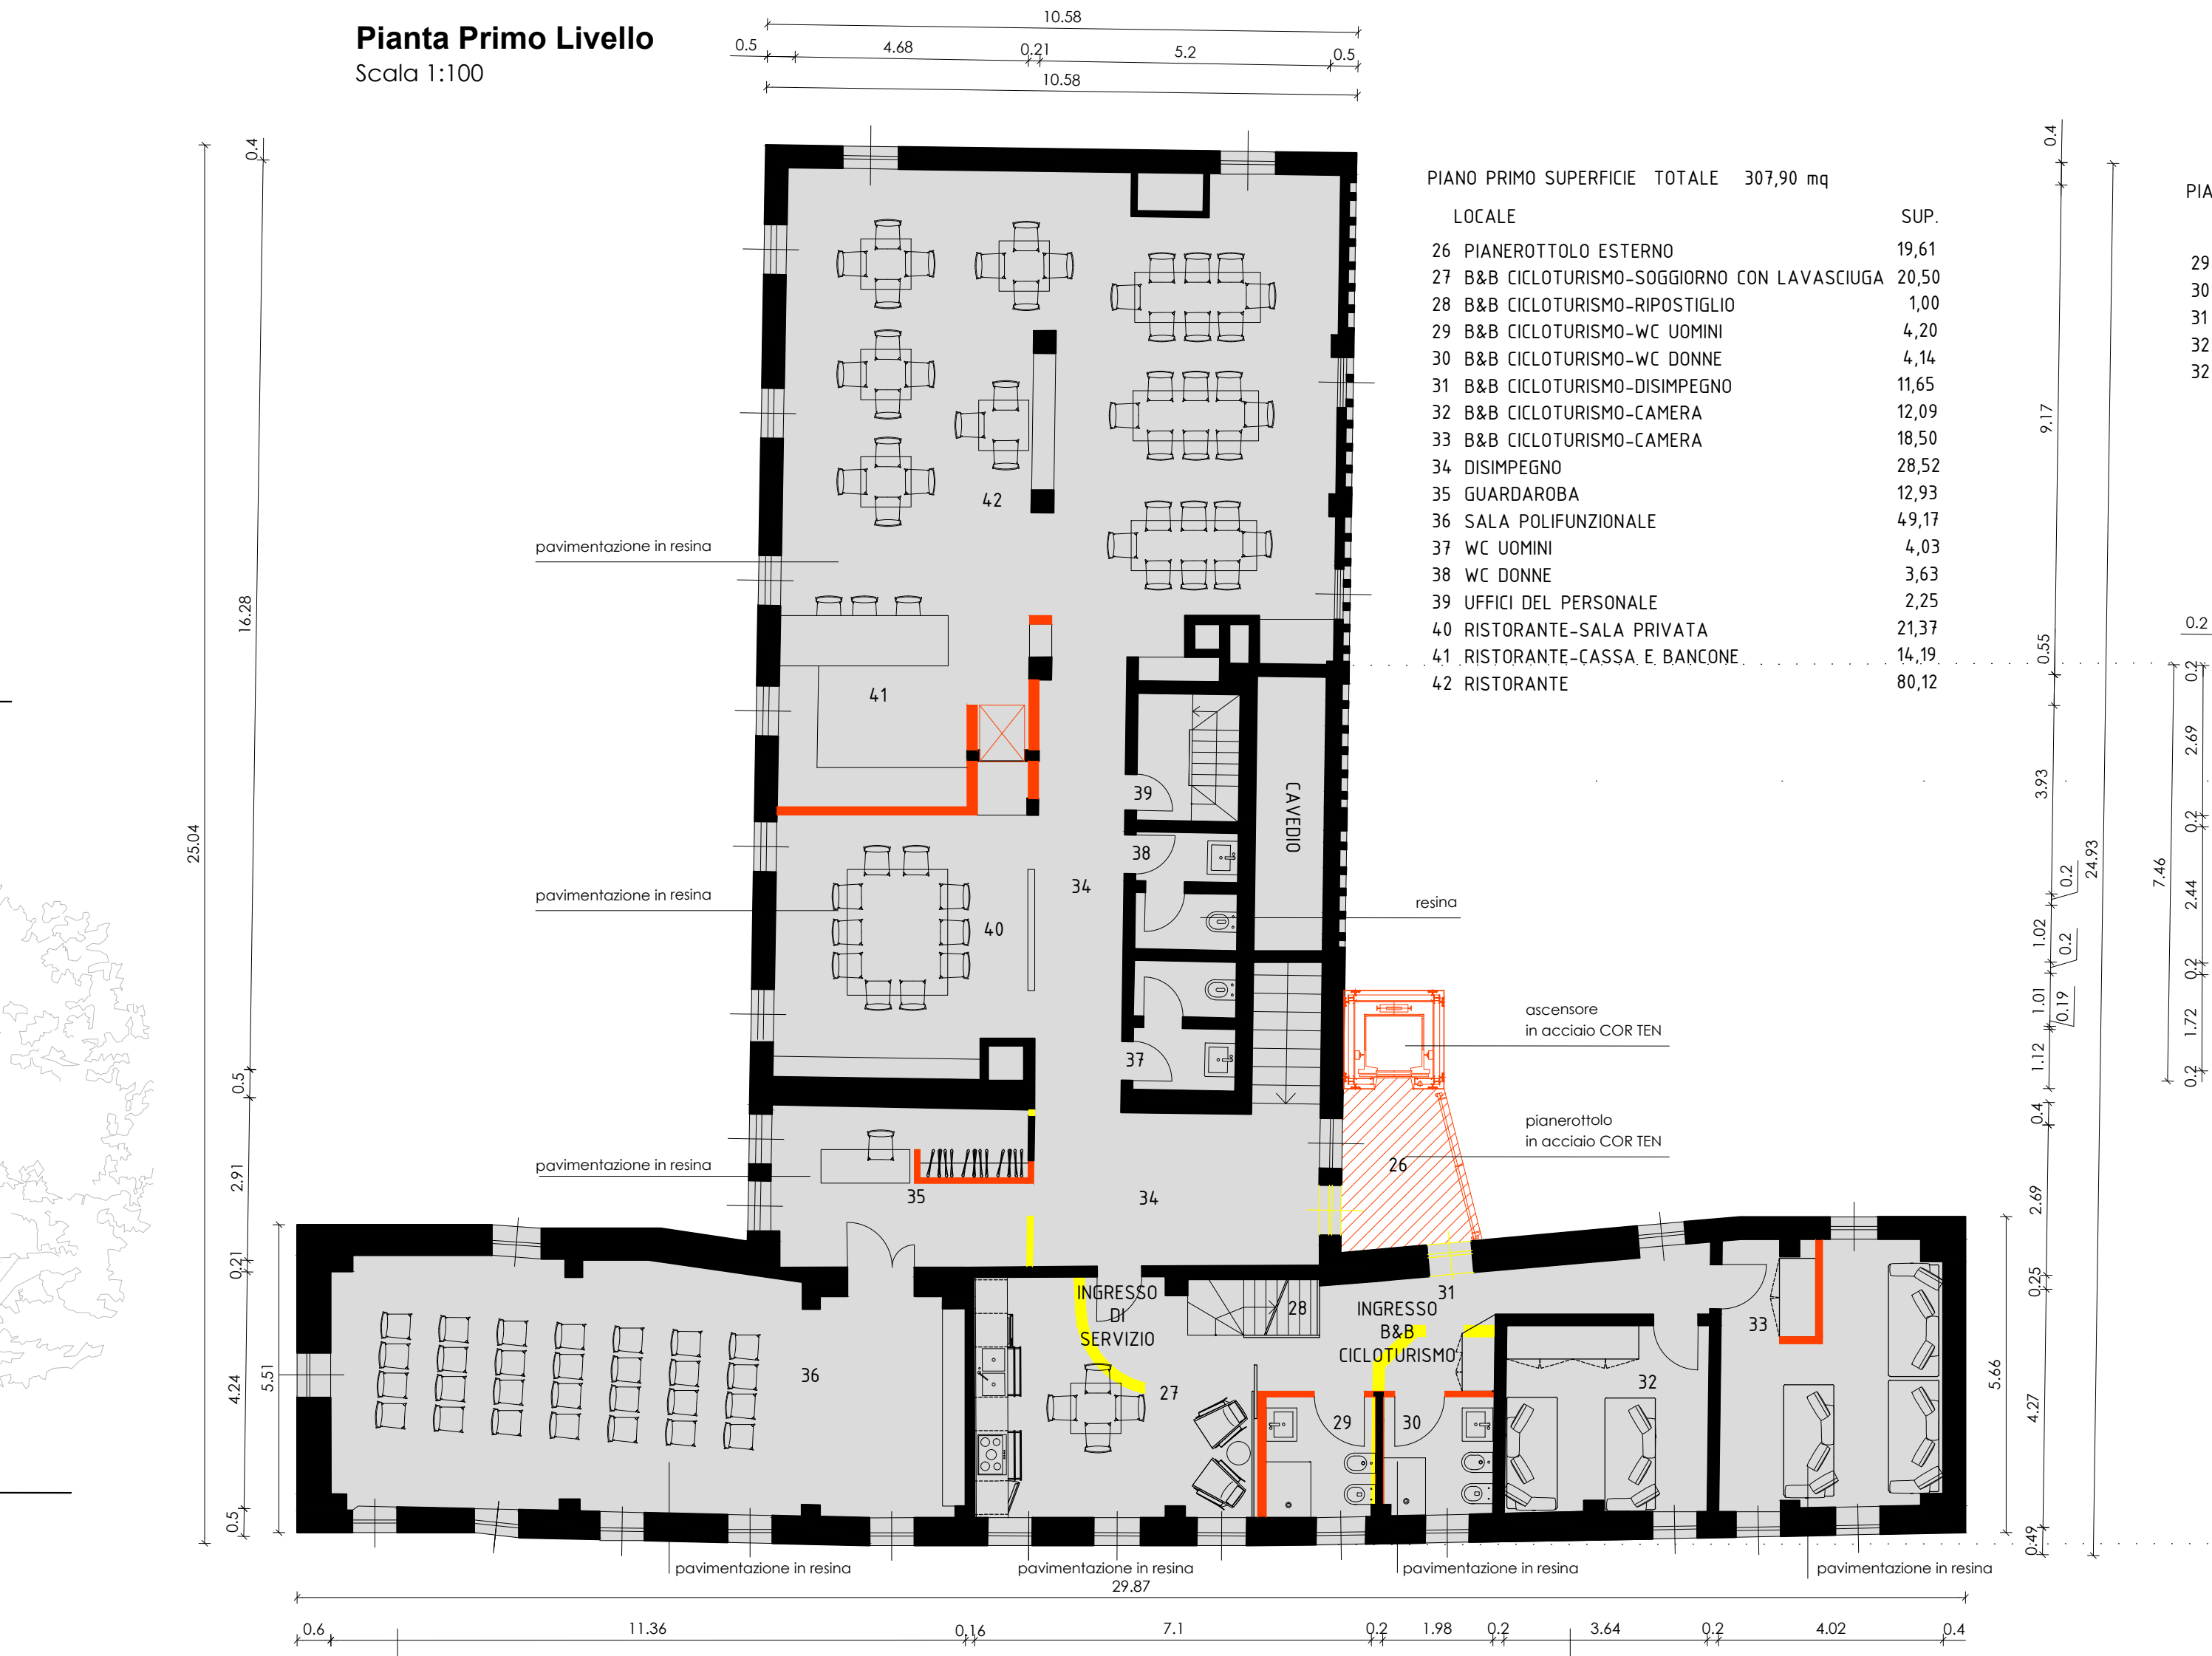

ENTE PROPONENTE **Comune di Belluno**
sindaco Jacopo Missana
ass. all'Urbanistica, Rigenerazione urbana Franco Frison

RESPONSABILE DEL PROGRAMMA **Alfonsina Tedesco**

UFFICIO URBANISTICO MOBILITÀ **Anna Ribul Olzer, Sara Greech, Zoella Uiliana**
Aquilino Chinazzi e Federico M&S

PROGETTAZIONE GENERALE **Archipiùe architetti associati**
Paolo Miotto, Mauro Sartì

Piazza Duomo 1 - 32100 Belluno
tel. 0437313111 - e-mail: info@comune.belluno.it

Via Germano 7/14 - 31010 Vigonza (PD)
tel. 049 789552 - e-mail: info@gruppiore.it

Progetto per la Riqualificazione Urbana di Belluno Capoluogo
Progetto Belluno, da periferia del Veneto a capoluogo delle Dolomiti

Proposta di Progetto utile ai fini del Programma straordinario di intervento per la riqualificazione urbana e la sicurezza delle periferie delle città metropolitane e dei comuni capoluogo di provincia

PROGETTO PRELIMINARE

AZIONE 1_IL PARCO DELLA PIAVE
INTERVENTO 1D_Nuove attività a servizio della Pieve
La locanda ai Zater

SOGGETTO ATTUATORE **Maurizio D'Isop**

RESPONSABILE DEL PROGETTO **Maurizio D'Isop**

PROGETTISTA **Arch. Chiara Luciani**

CON **Arch. Tiziano De Cian**

Via Agordo 61 - 32100 Belluno
tel. 3474917034 - e-mail: maurizio.disop@gmail.com

Via Agordo 61 - 32100 Belluno
tel. 3474917034 - e-mail: maurizio.disop@gmail.com

Viale Fentuz 26 - 32100 Belluno
tel. 348655231 - e-mail: lucianachara@pec.it

Viale Fentuz 26 - 32100 Belluno
tel. 320389545 - e-mail: tiziano@deciari.it

LOCANDA "AI ZATER"
Progetto e Comparativa
Pianta e Prospetti

ELABORATO **03**

scala 1:100
data agosto 2016