




INQUADRAMENTO AREA DI INTERVENTO SU BASE ORTOFOTO

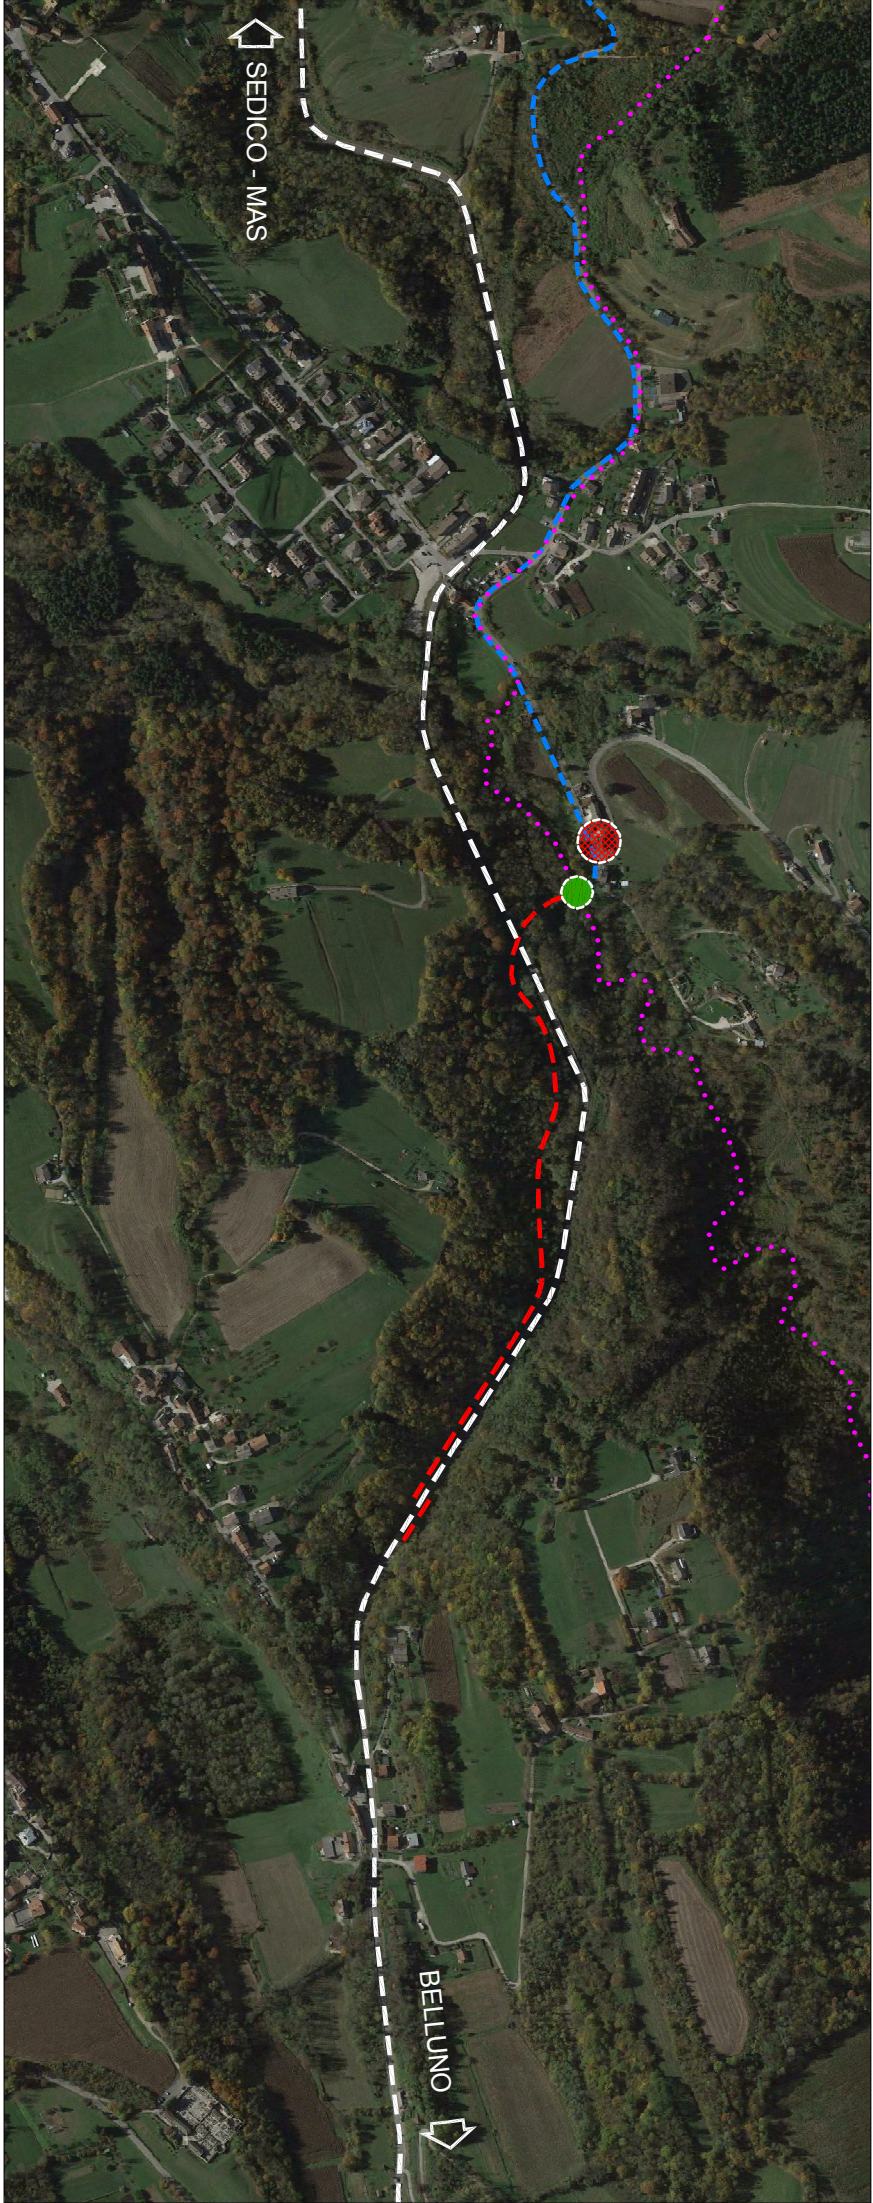

scala a vista

Legenda:

ELEMENTI PRIORITARI



Località Casoni

Confine comunale Sedico/Belluno

VIABILITA'

Viabilità principale SR203

Viabilità comunale (ex strada provinciale)

Viabilità dismessa (ex strada provinciale) e tracciato di progetto nuova pista ciclabile


EMERGENZE ARCHITETTONICHE



Ponte in pietra

INQUADRAMENTO AREA DI INTERVENTO SU BASE CATASTALE

scala 1:2500

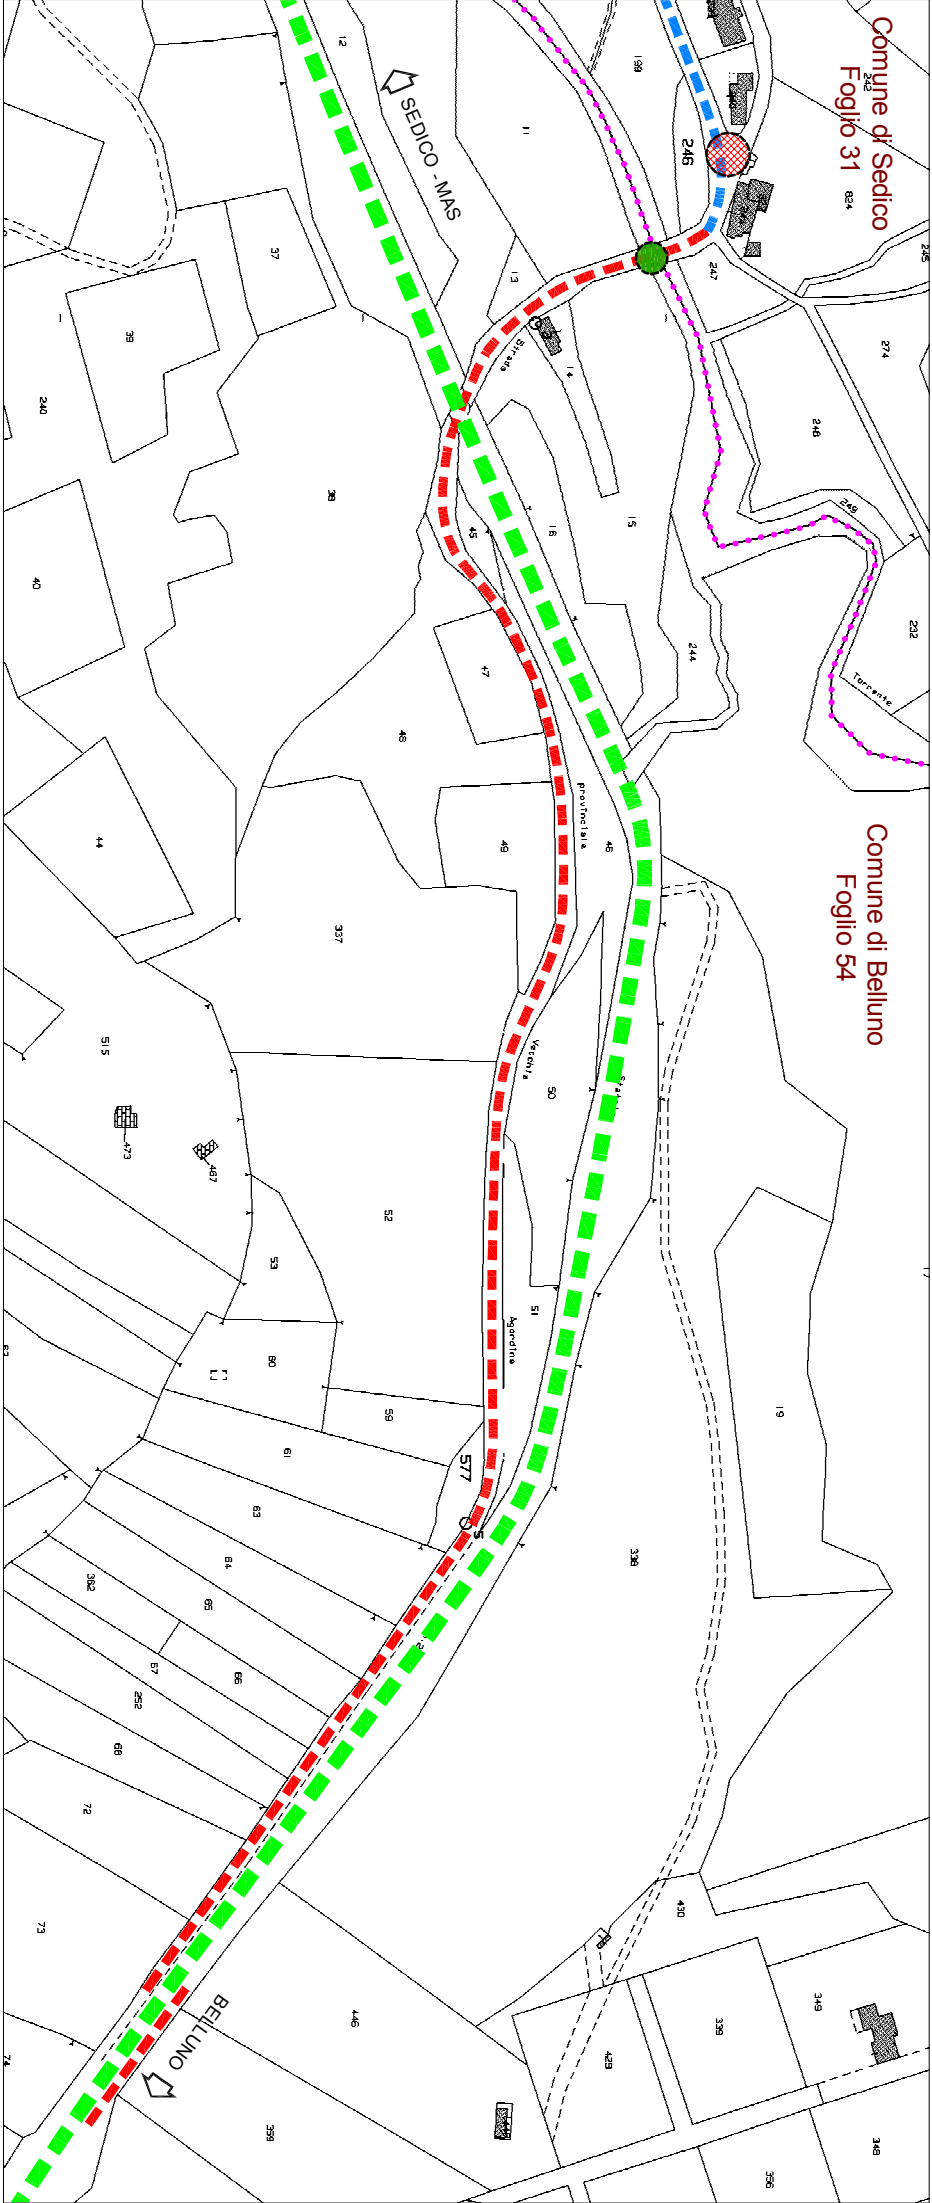

Legenda:

ELEMENTI PRIORITARI



Località Casoni

Confine comunale Sedico/Belluno

VIABILITA'

Viabilità principale SR203

Viabilità comunale (ex strada provinciale)

Viabilità dismessa (ex strada provinciale) e tracciato di progetto nuova pista ciclabile

EMERGENZE ARCHITETTONICHE



Ponte in pietra