



LOCALIZZAZIONE DEGLI INTERVENTI SU BASE ORTOFOTO scala 1:2500

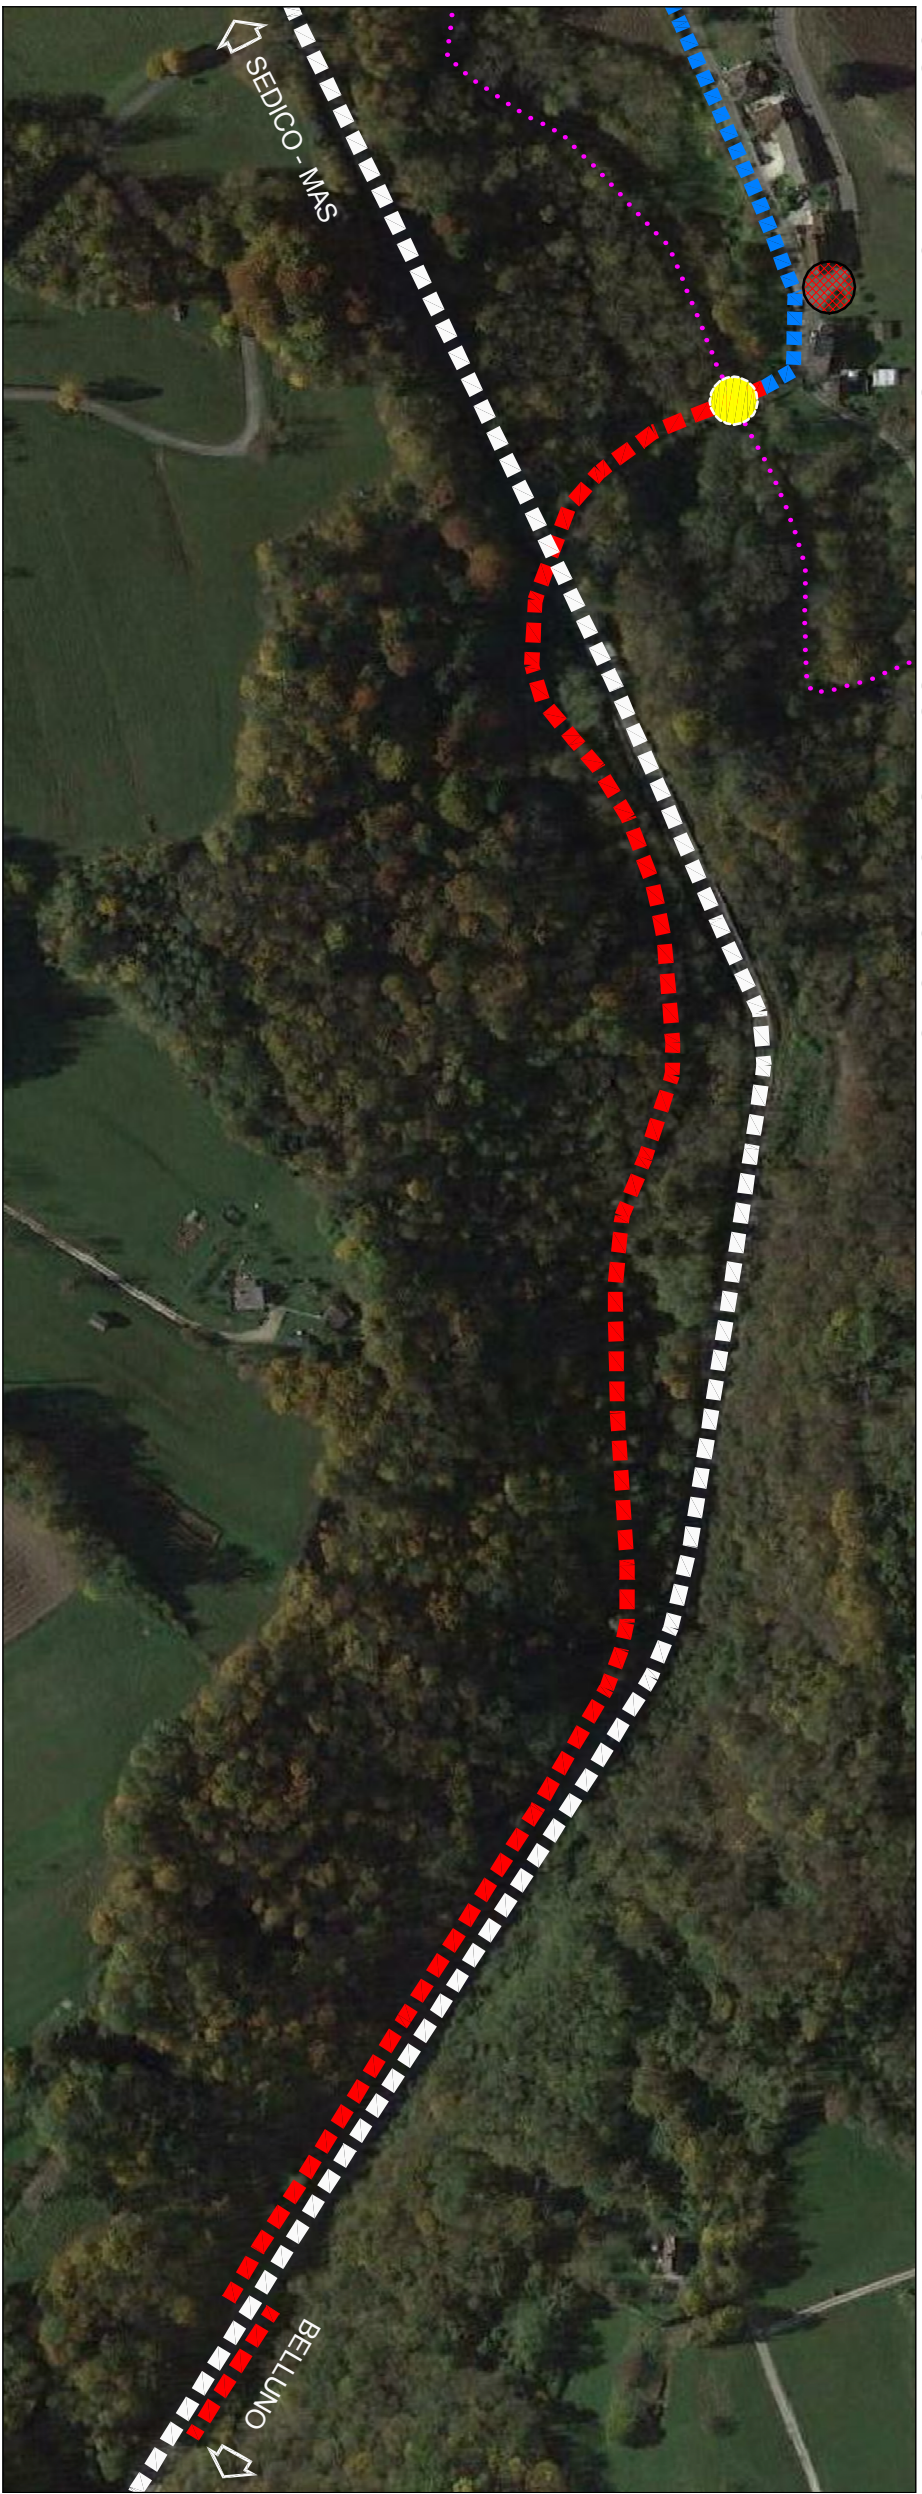

- Legenda:**
- Località Casoni
 - Confine comunale: Sedico/Belluno
 - VIABILITA' Strada regionale SR 203
 - Viabilità comunale (ex strada provinciale)
 - INTERVENTI**
 - Intervento di recupero del vecchio tracciato della strada ex provinciale ora dismessa
 - Intervento di messa in sicurezza del ponte sul torrente Graesi

LOCALIZZAZIONE DEGLI INTERVENTI SU BASE C.T.R. scala 1:2500

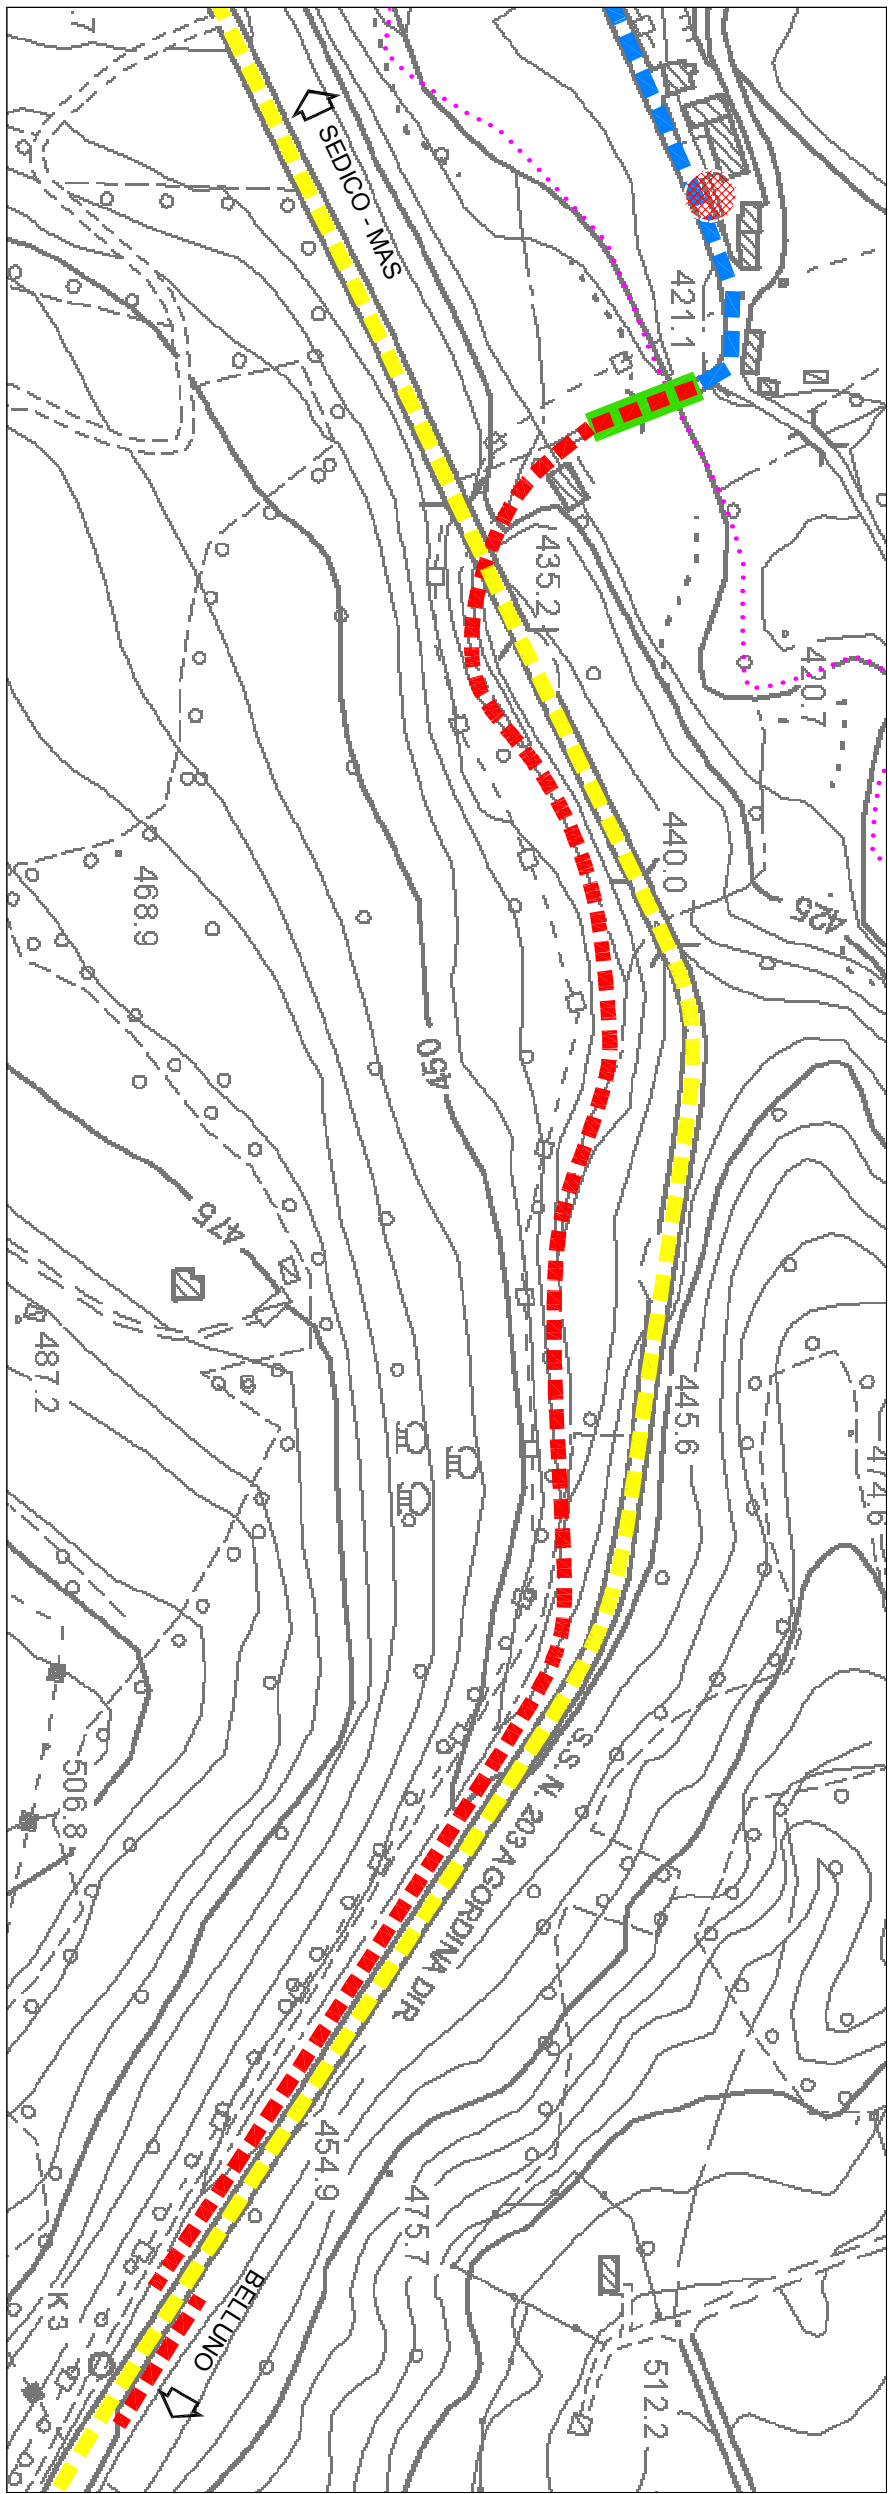

- Legenda:**
- Località Casoni
 - Confine comunale: Sedico/Belluno
 - VIABILITA' Strada regionale SR 203
 - Viabilità comunale (ex strada provinciale)
 - INTERVENTI**
 - Intervento di recupero del vecchio tracciato della strada ex provinciale ora dismessa
 - Intervento di messa in sicurezza del ponte sul torrente Graesi

