


PLANIMETRIA SETTORE N. 1 SU BASE CTR

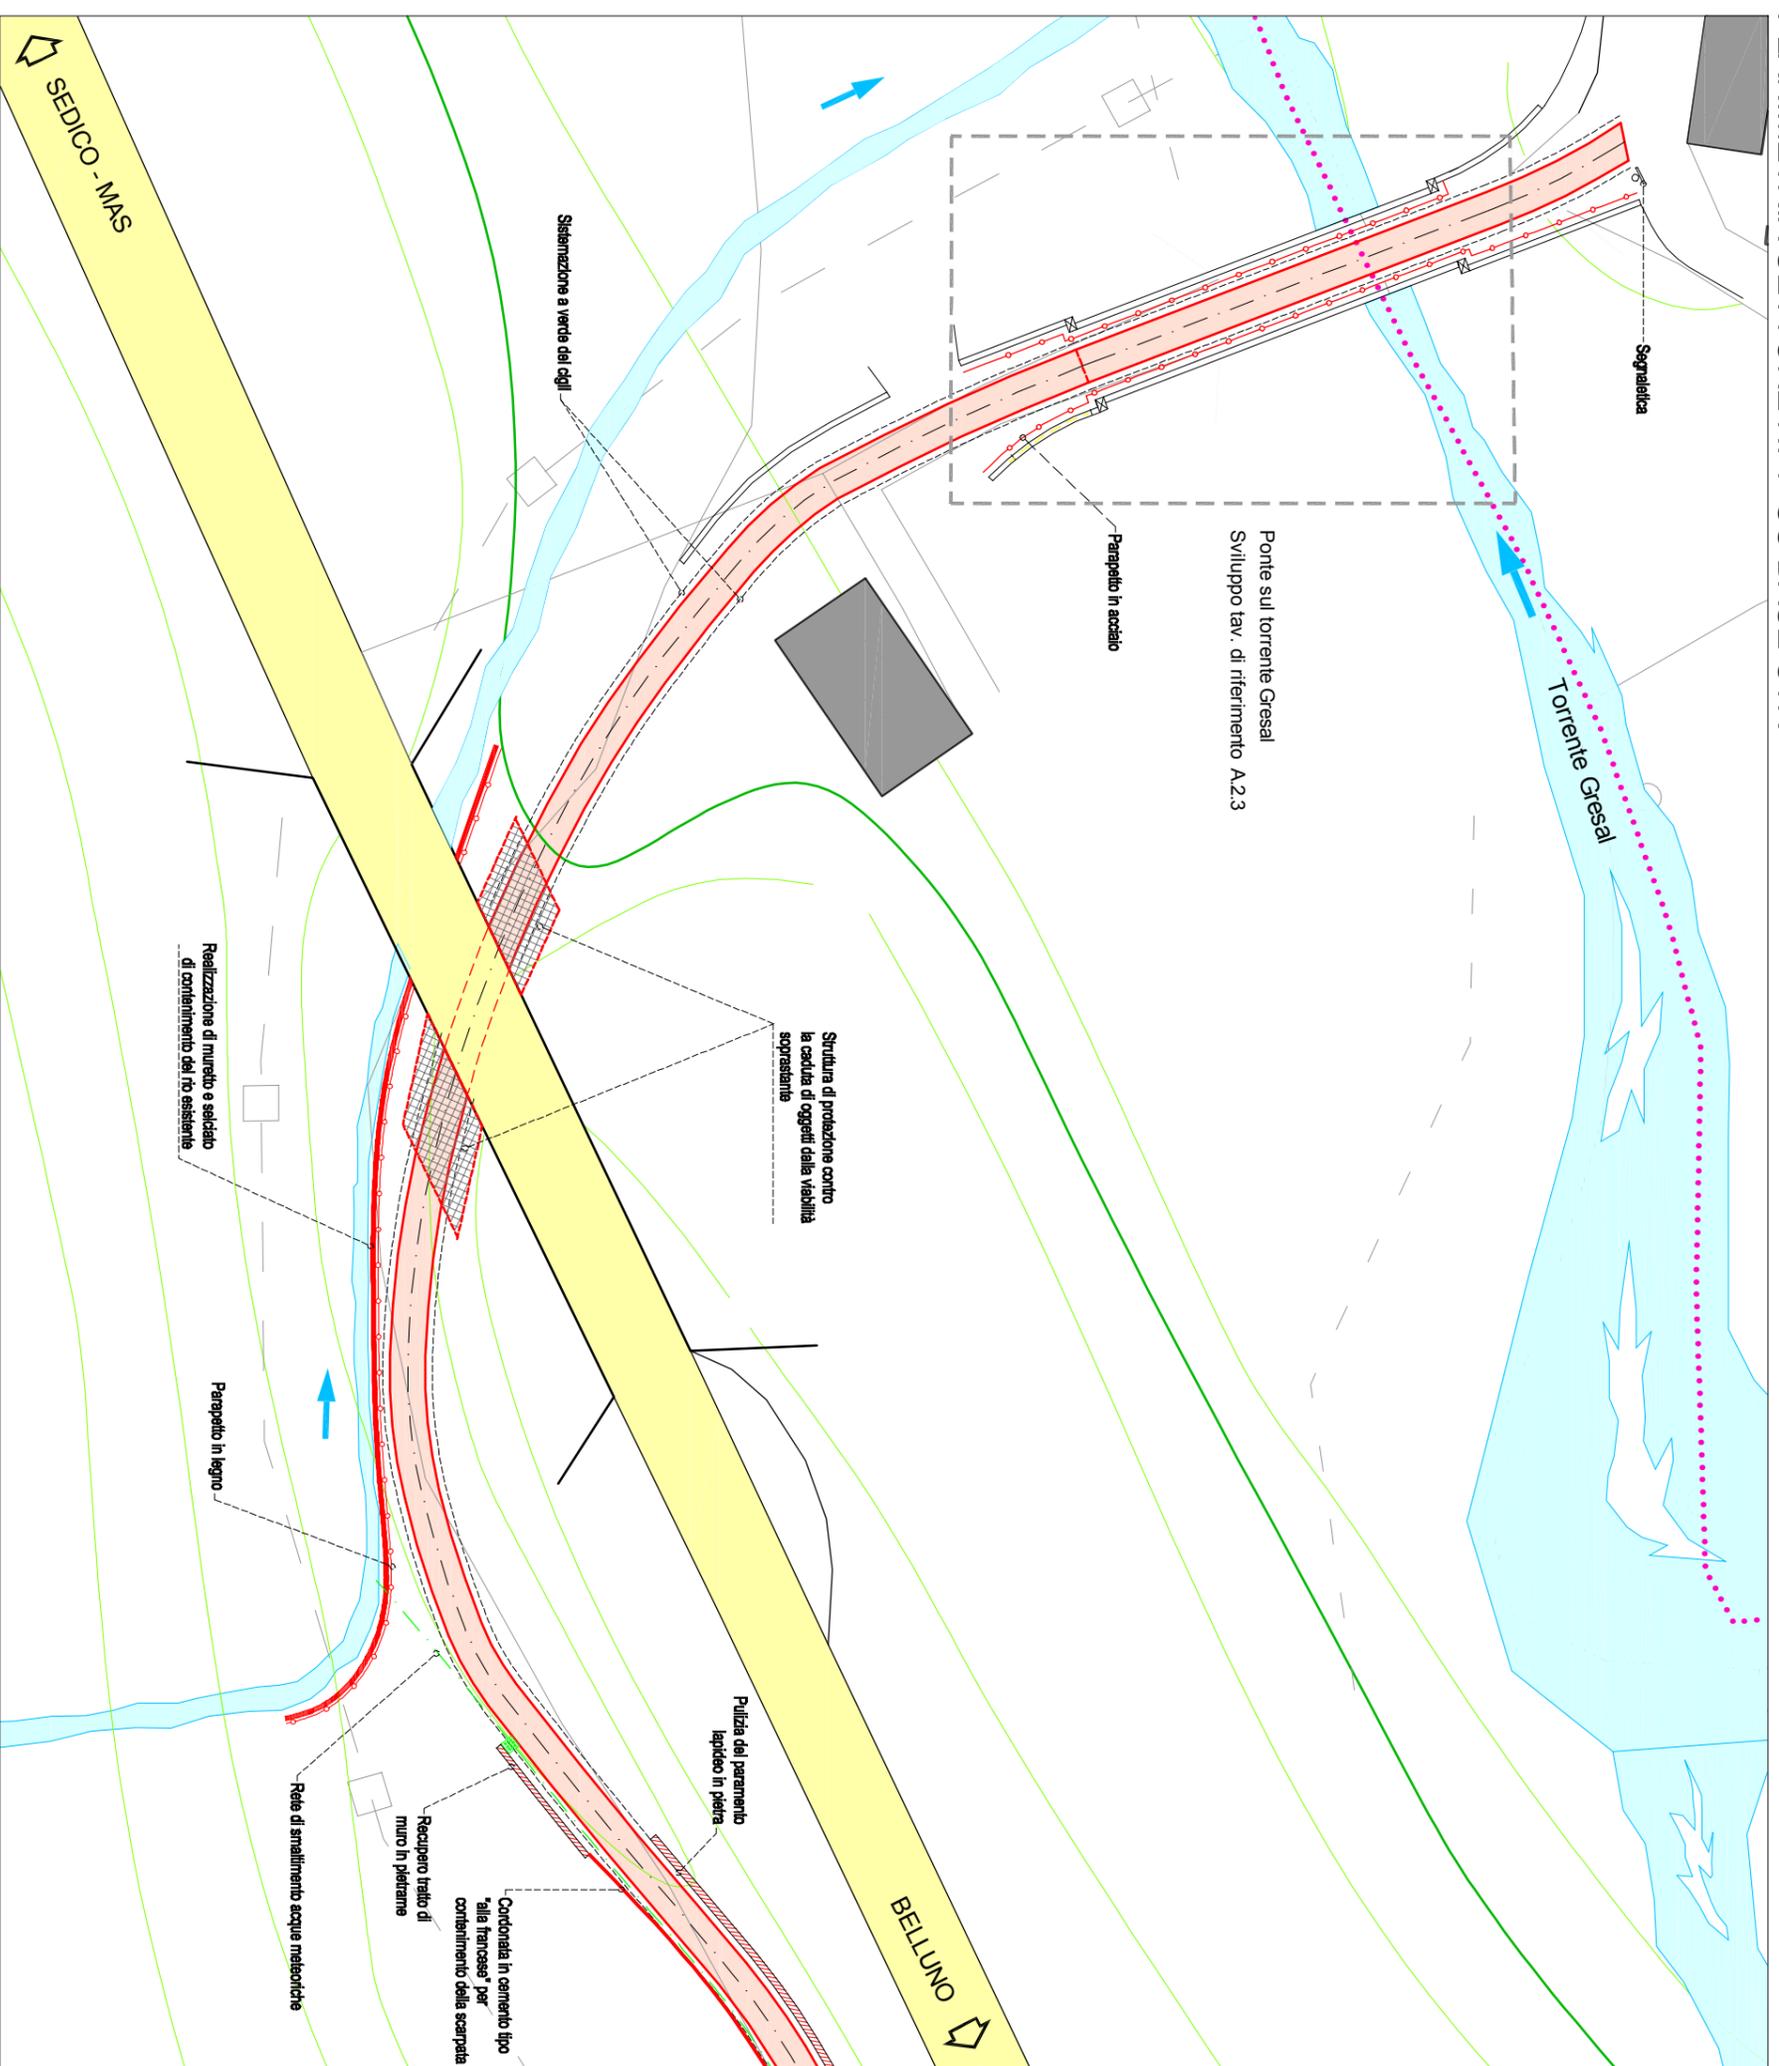

- Legenda**
- ELEMENTI PRIORITARI**
- ..... Confine comunale Sedico/Belluno
  - ▬ Viabilità principale SR203
  - ▬ Pista Ciclabile in Progetto (sedime ex strada provinciale)

scala 1:500

