


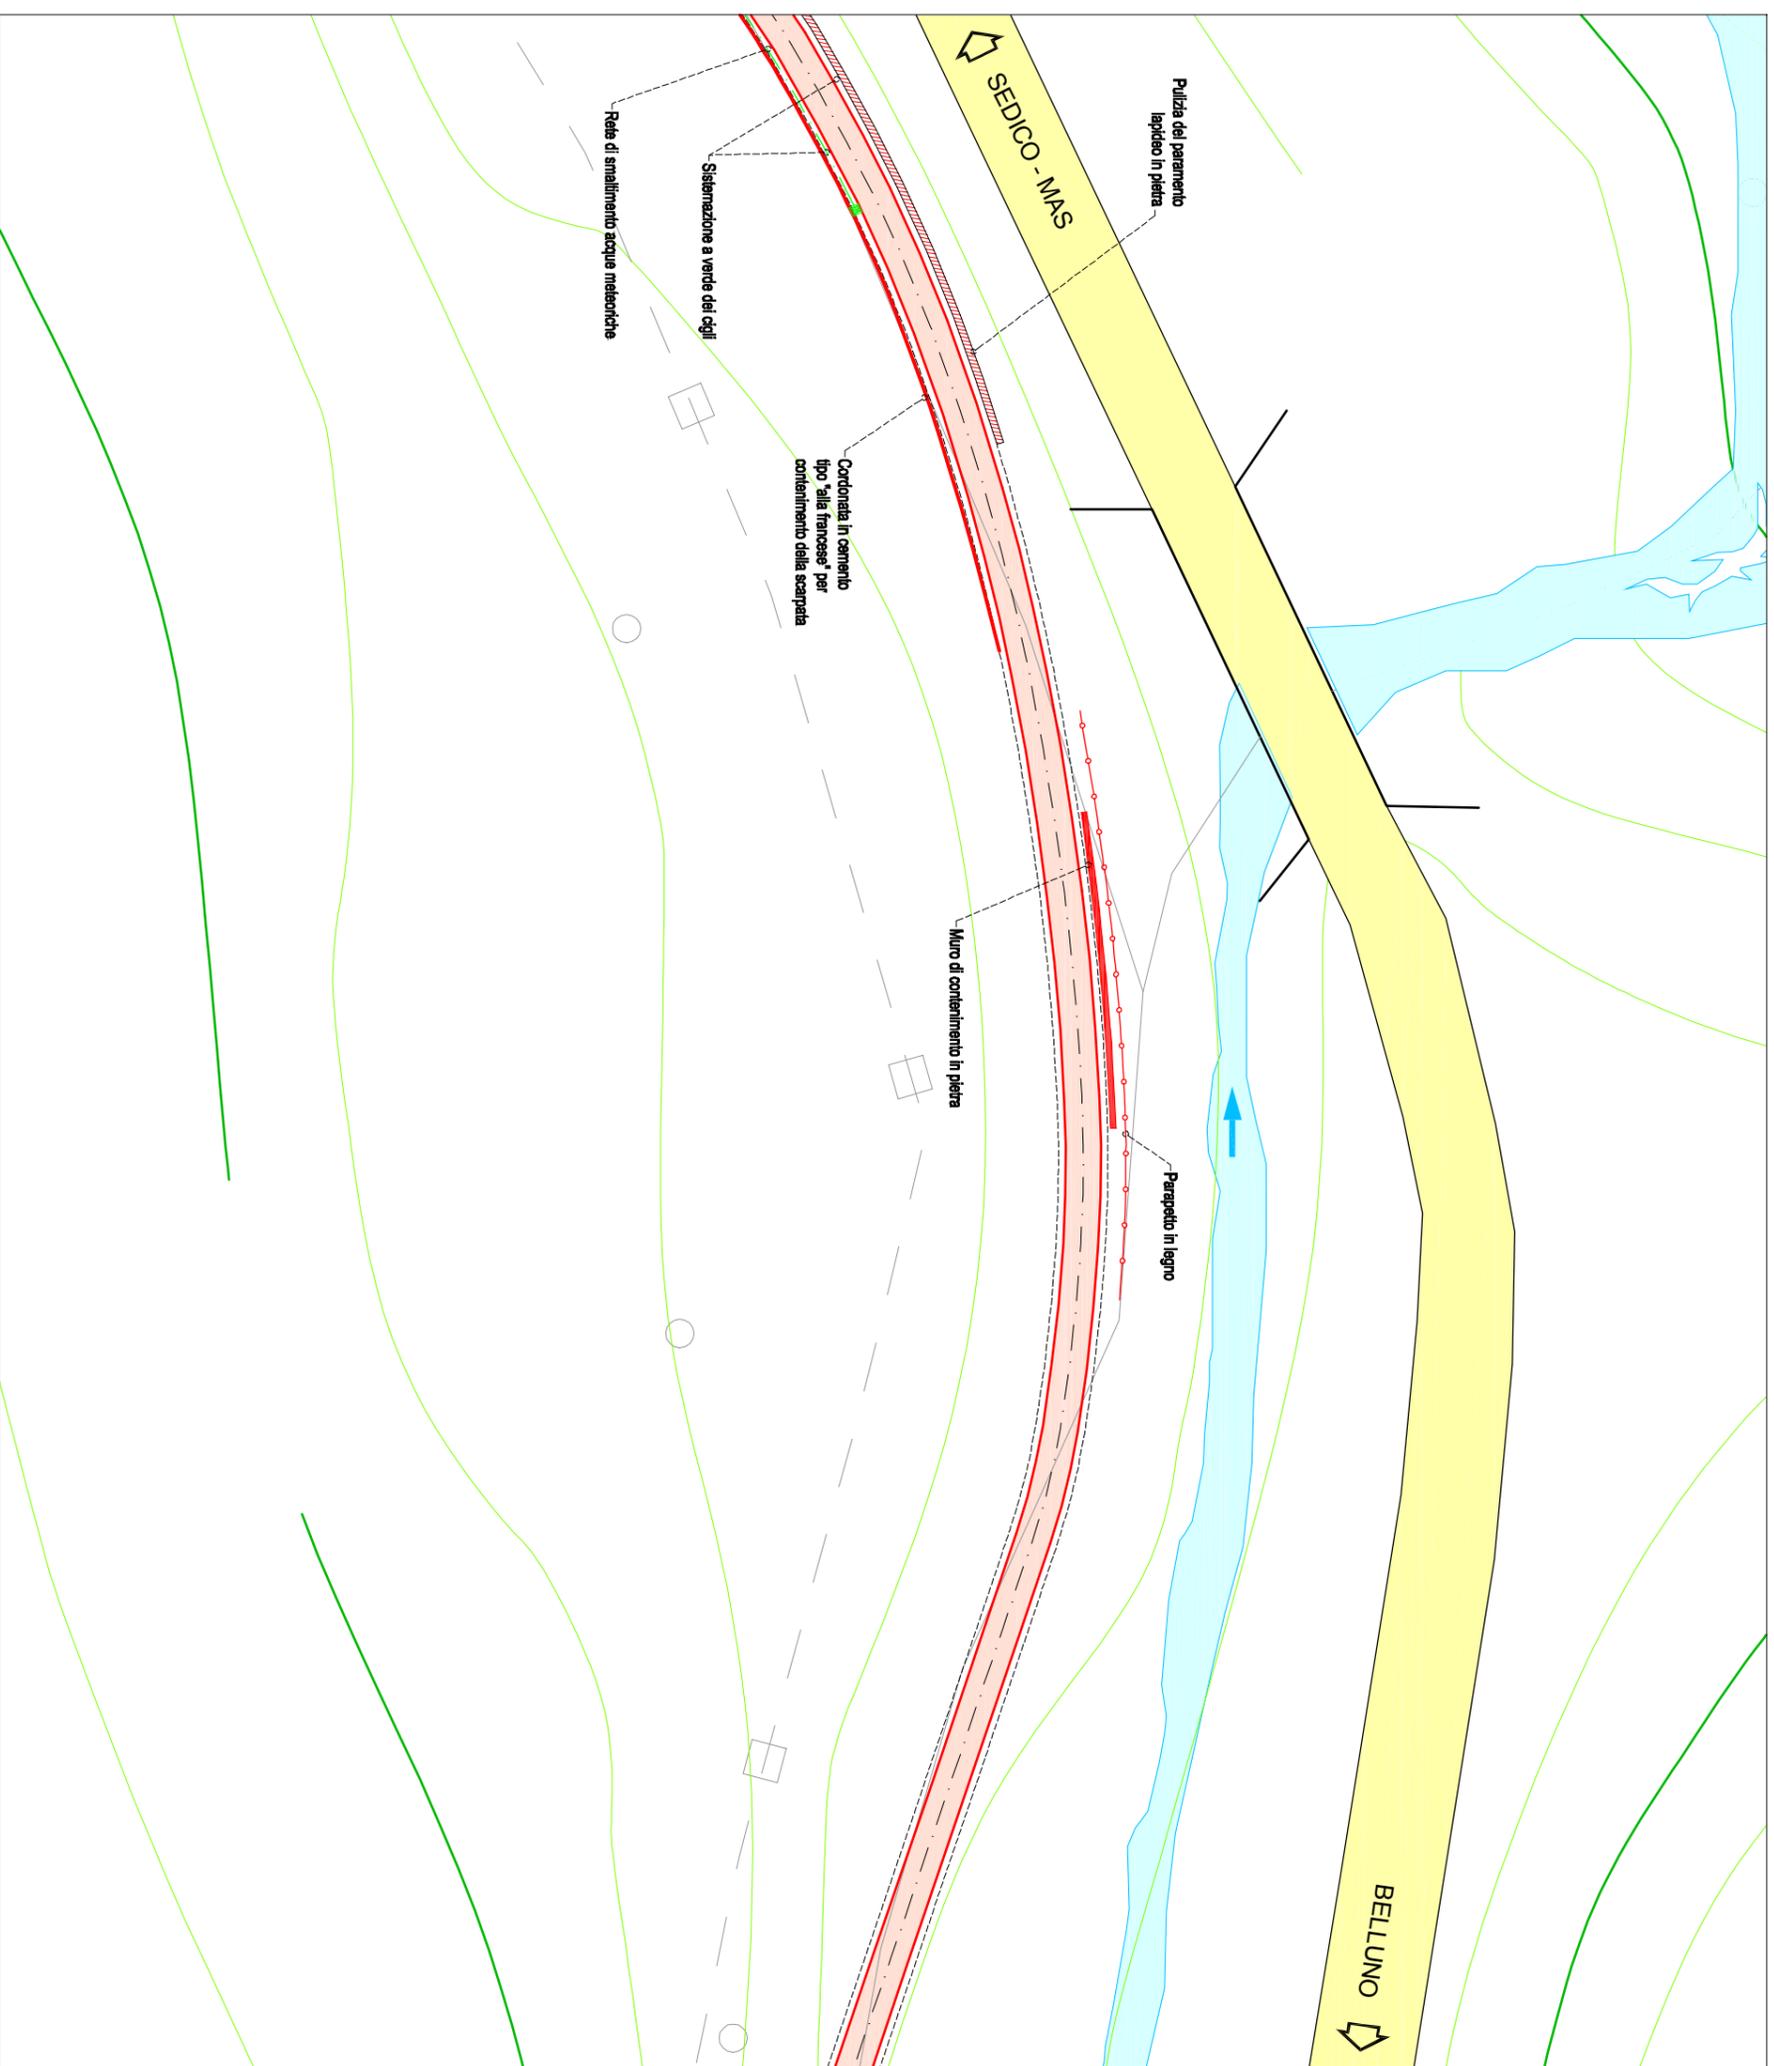

PLANIMETRIA SETTORE N. 2 SU BASE CTR



- Legenda**
- ELEMENTI PRIORITARI**
- ..... Confine comunale Sedico/Belluno
- VIABILITA'**
- Viabilità principale SR203
  - Pista Ciclabile in Progetto (sedime ex strada provinciale)

scala 1:500