


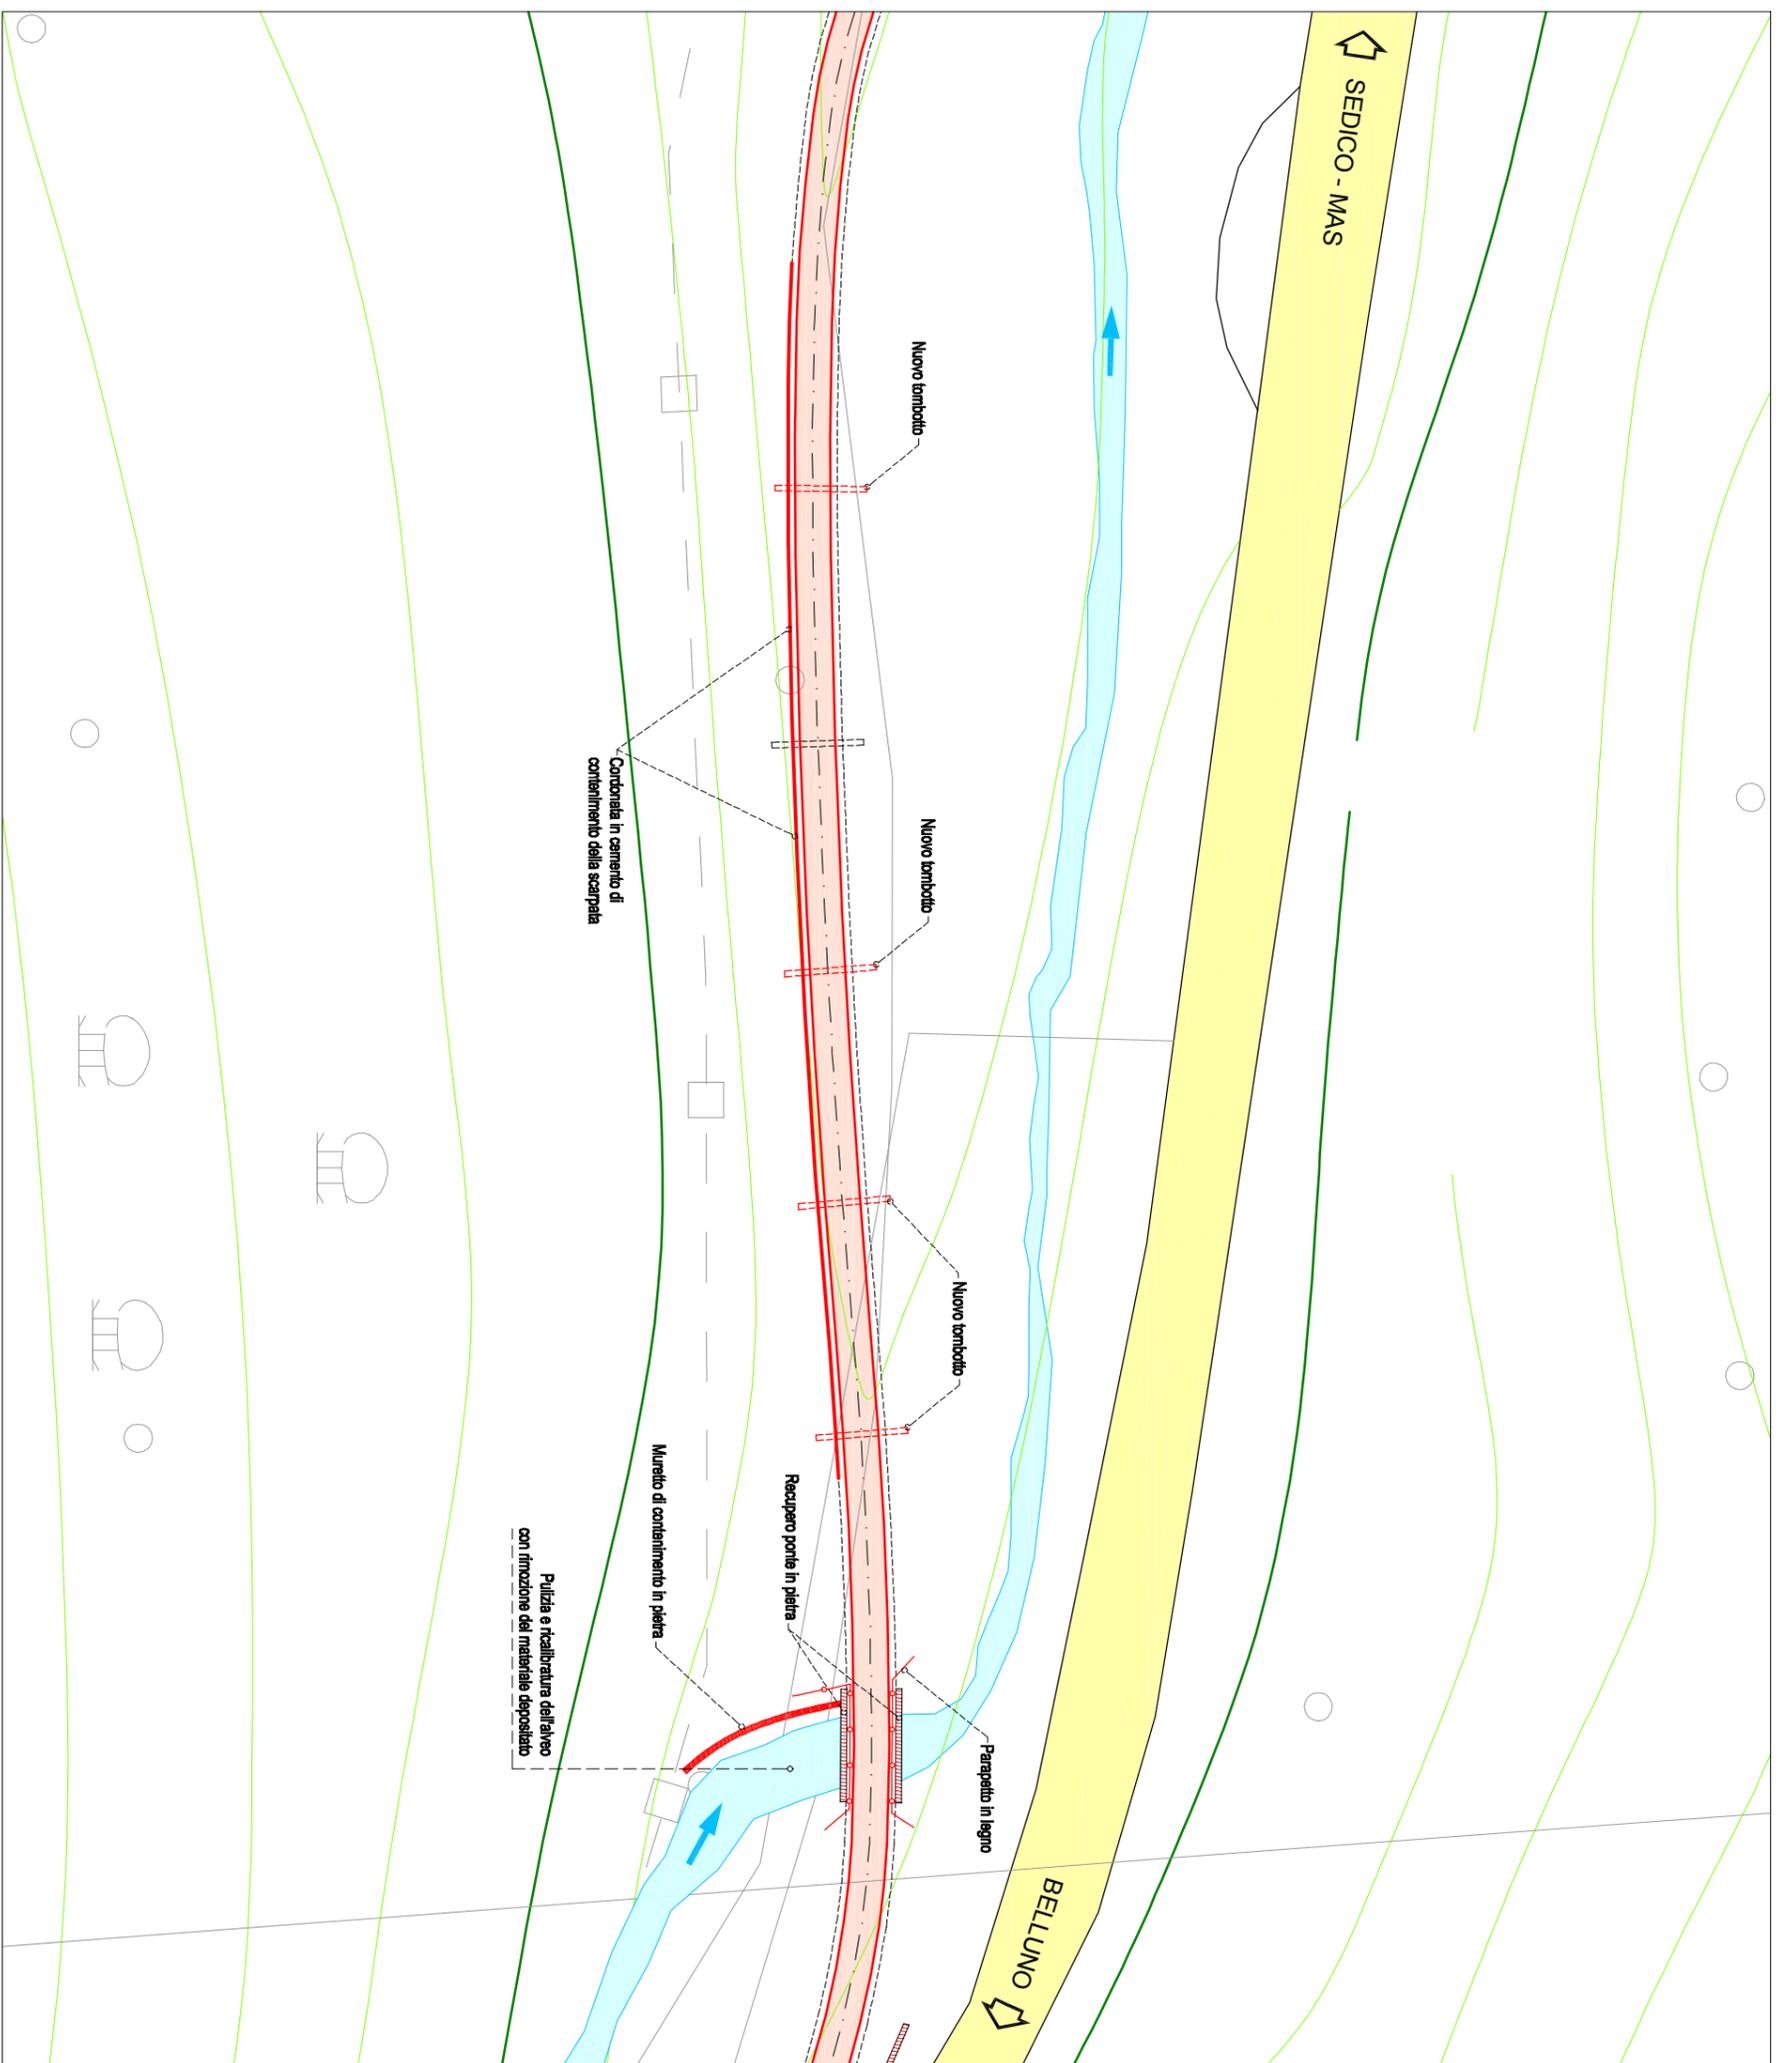

PLANIMETRIA SETTORE N. 3 SU BASE CTR



Legenda

- ELEMENTI PRIORITARI
- ..... Confine comunale Sedico/Belluno
- VIABILITA'
- Viabilità principale SR203
- Pista Ciclabile in Progetto (sedime ex strada provinciale)

scala 1:500