


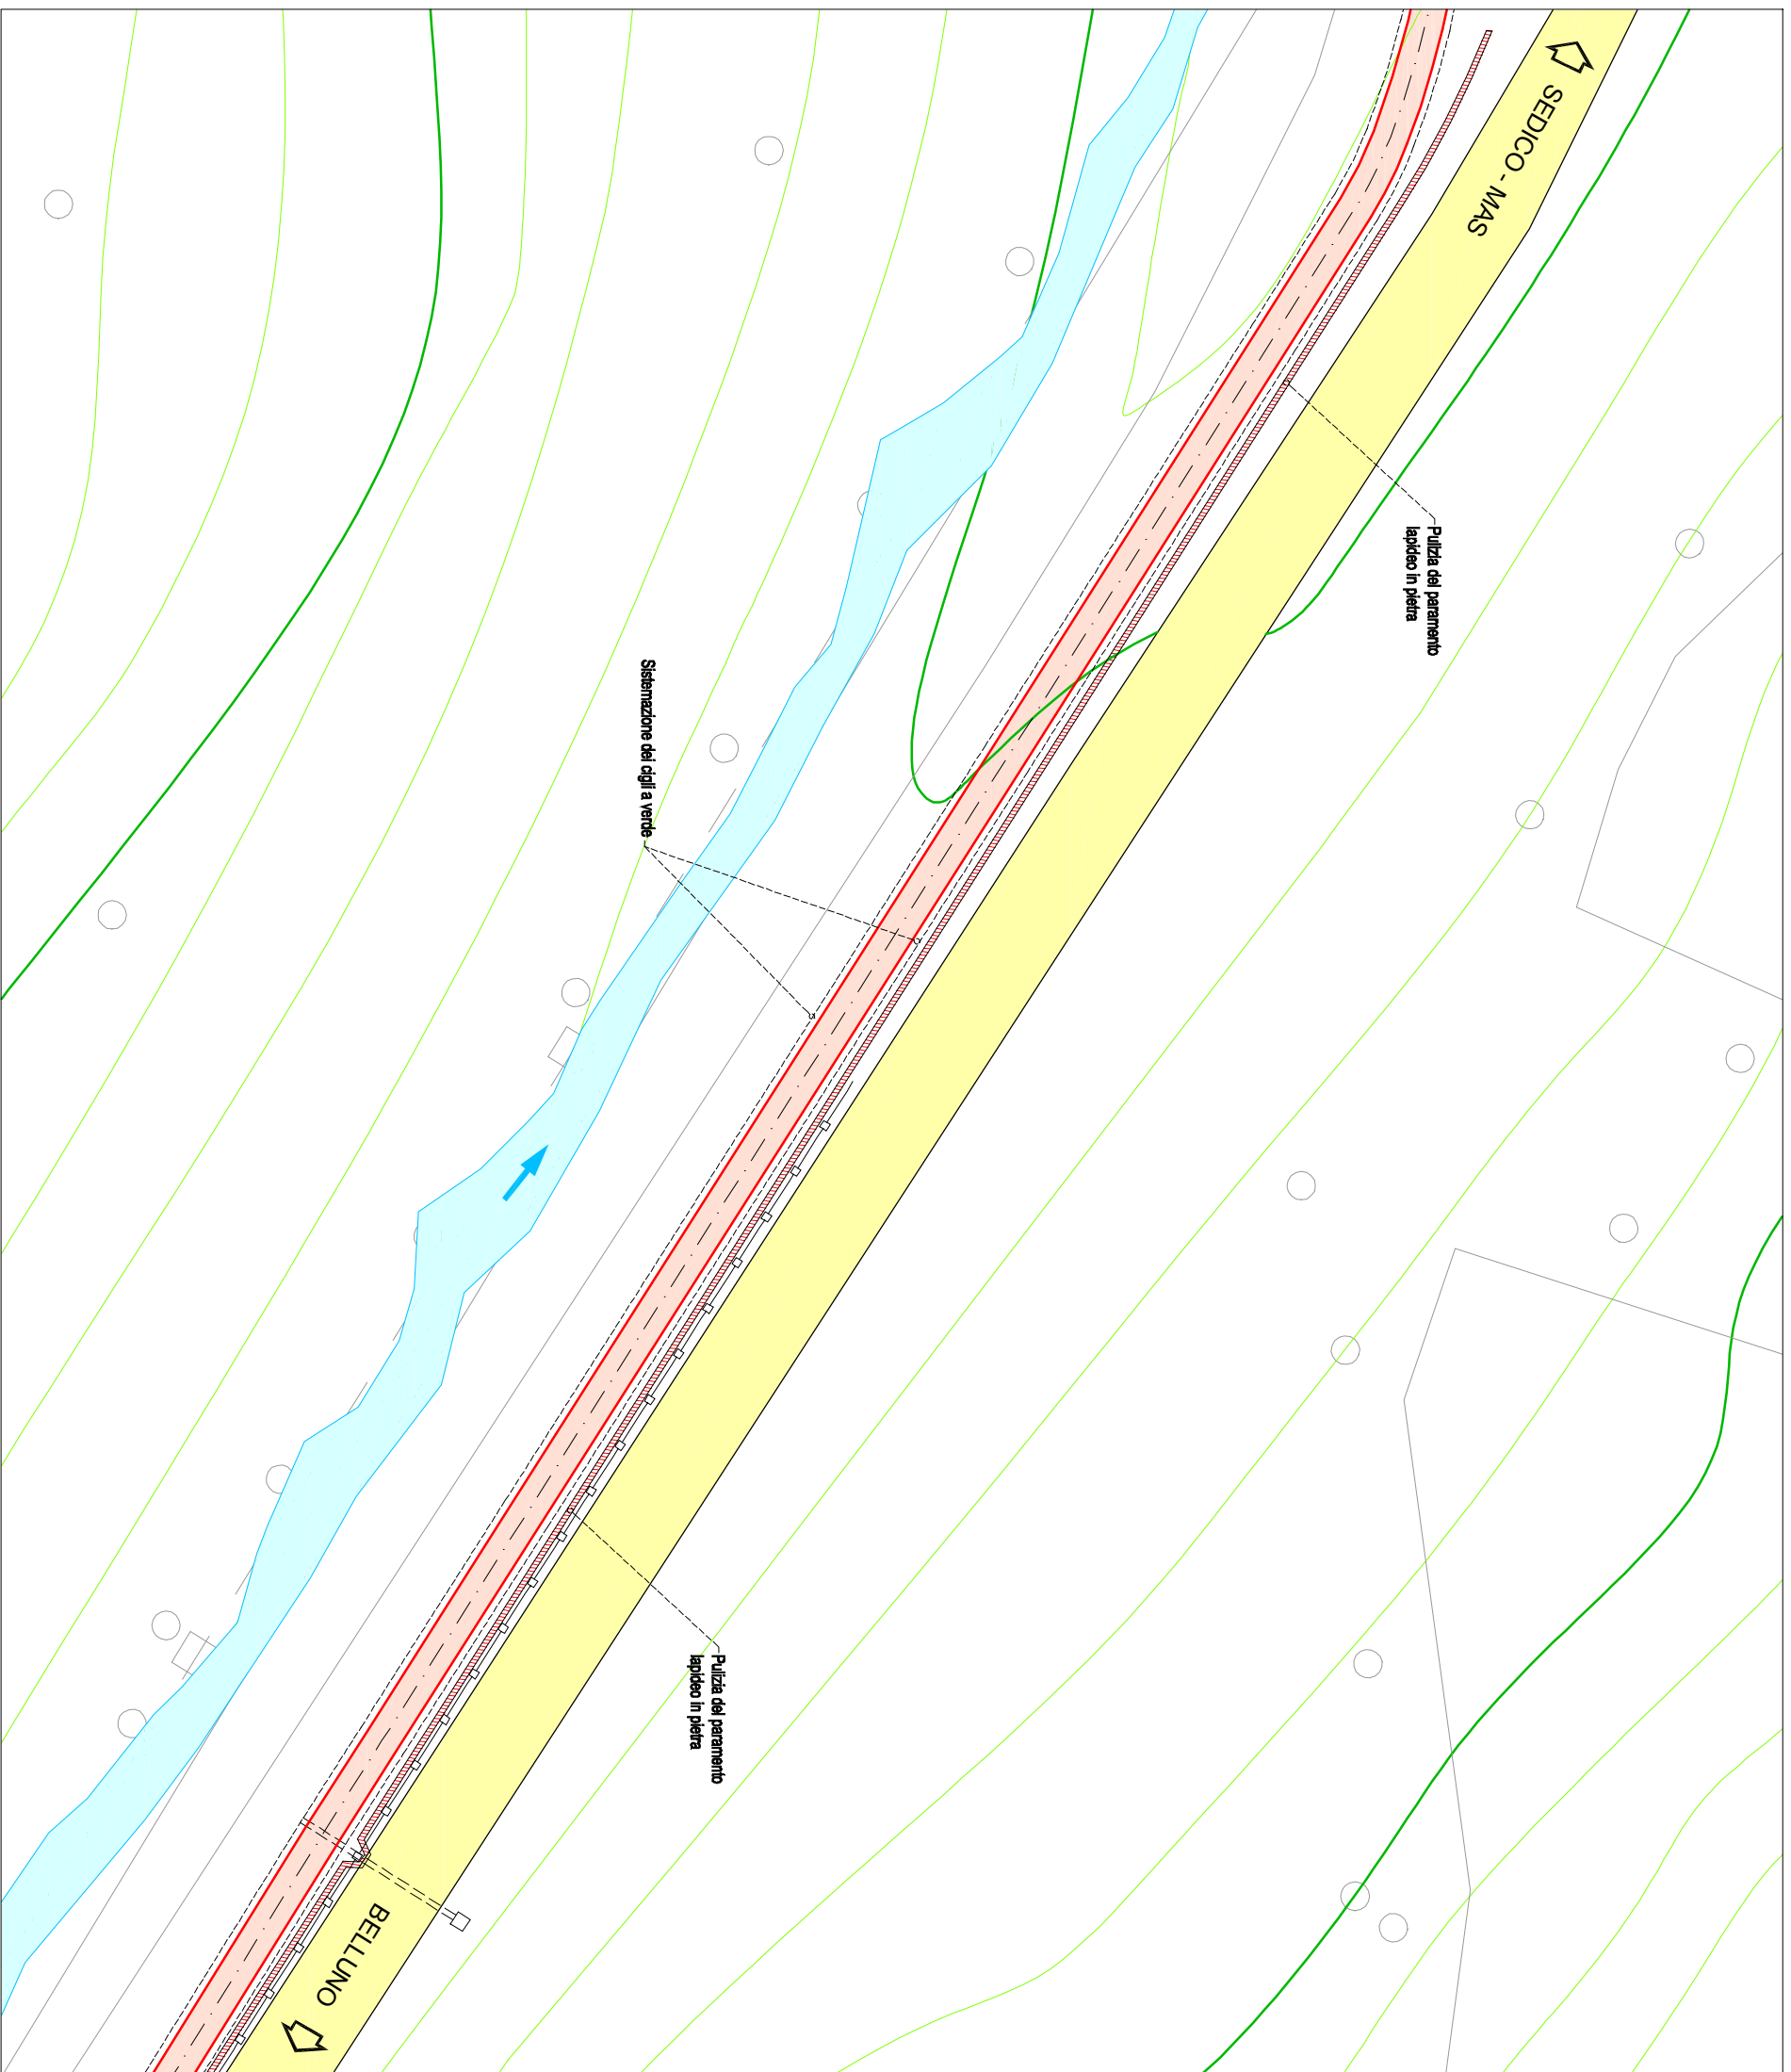

PLANIMETRIA SETTORE N. 4 SU BASE CTR



Legenda

ELEMENTI PRIORITARI

..... Confine comunale Sedico/Belluno

VIABILITA'

Viabilità principale SR203

Pista Ciclabile in Progetto
(sedime ex strada provinciale)

scala 1:500