


PLANIMETRIA SETTORE N. 5 SU BASE CTR

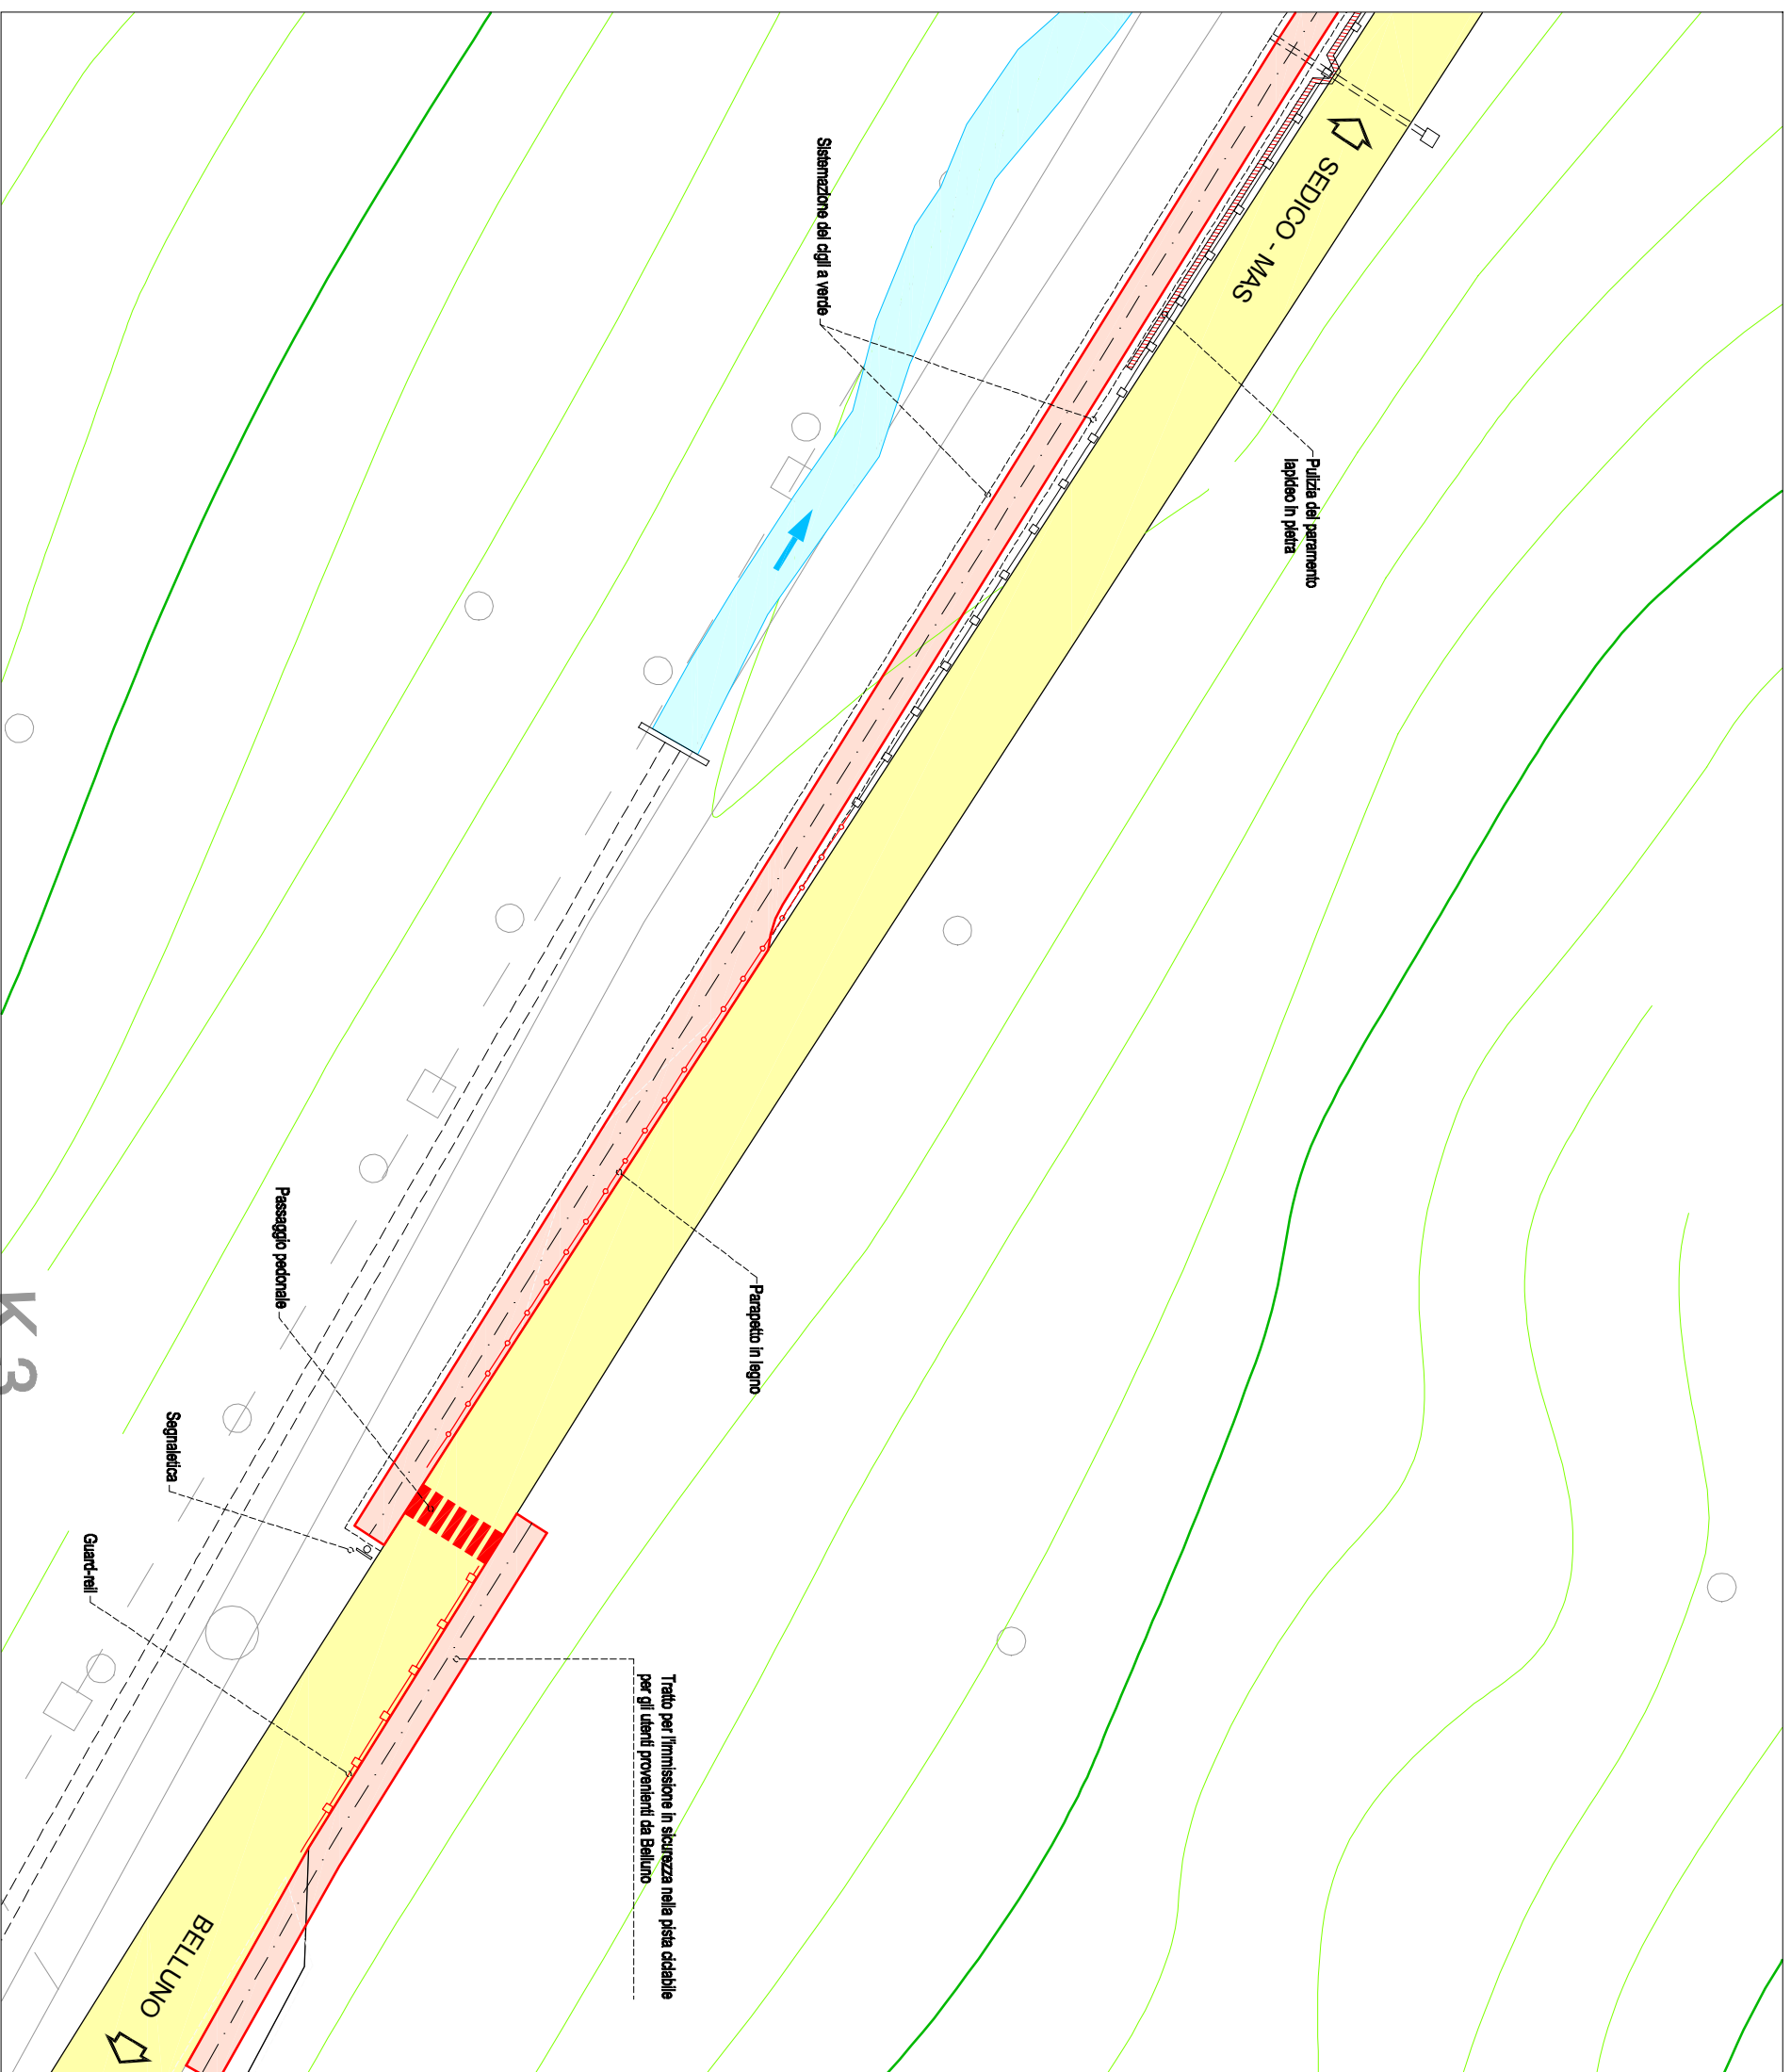

Legenda

ELEMENTI PRIORITARI

..... Confine comunale Sedico/Belluno

VIABILITA'

■ Viabilità principale SR203

■ Pista Ciclabile in Progetto (sedime ex strada provinciale)

K3

scala 1:500

