



- Strutture - crolli a livello alveo torrente:
- Crollo paramento pila e spalla
 - Materiale di crollo in alveo
 - Erosione e mancanza del banco roccioso alla base dello zoccolo di fondazione
 - Crollo muro di accompagnamento

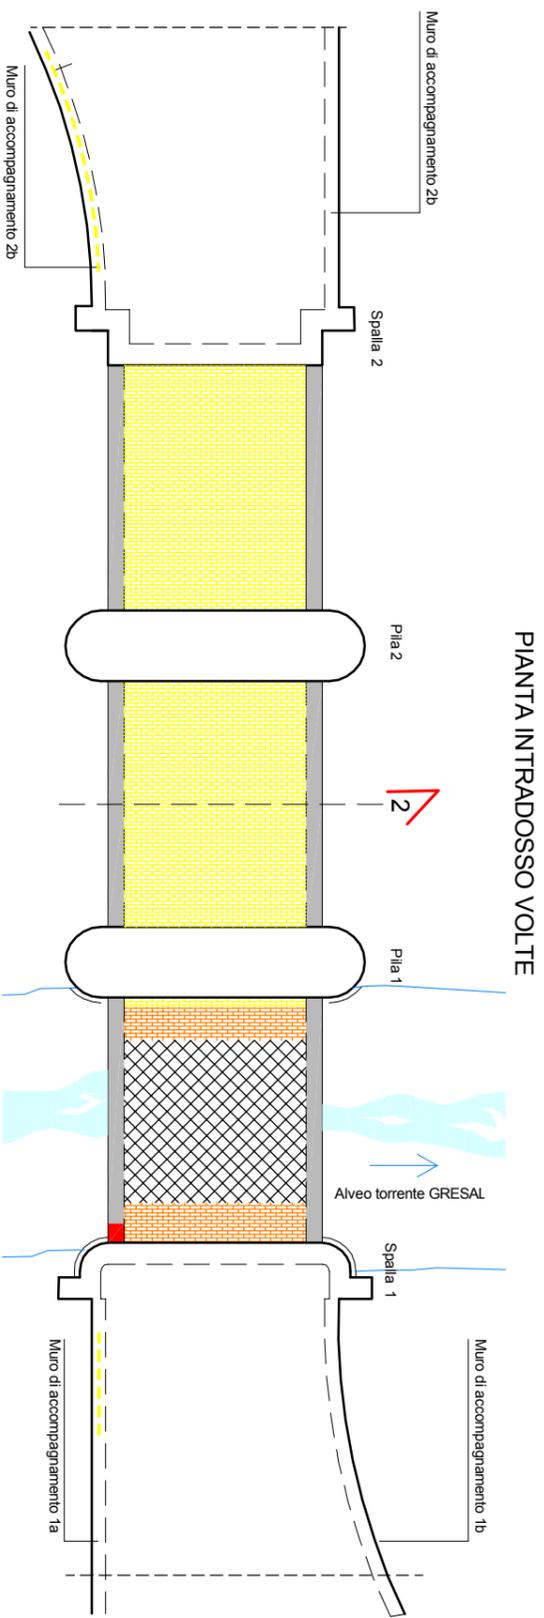

- Strutture - crolli intradossi volte:
- Mancanza di pietra d'angolo
 - Crollo generalizzato della volta in mattoni di laterizio
 - Volta in calcestruzzo gettato
 - Crollo muro di accompagnamento

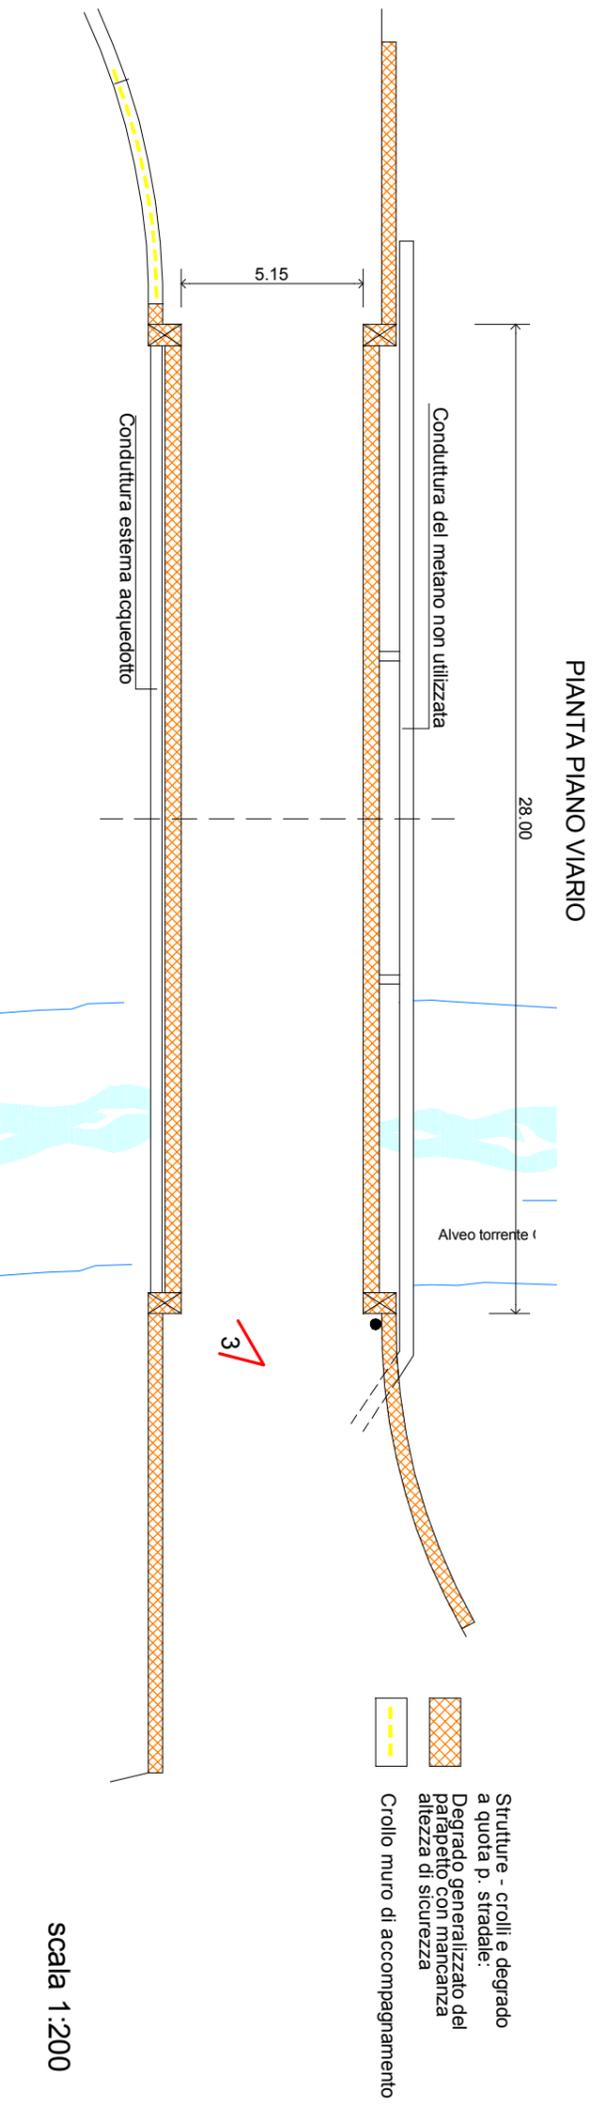

- Strutture - crolli e degrado a quota p. stradale:
- Degrado generalizzato del paramento con mancanza altezza di sicurezza
 - Crollo muro di accompagnamento

scala 1:200