


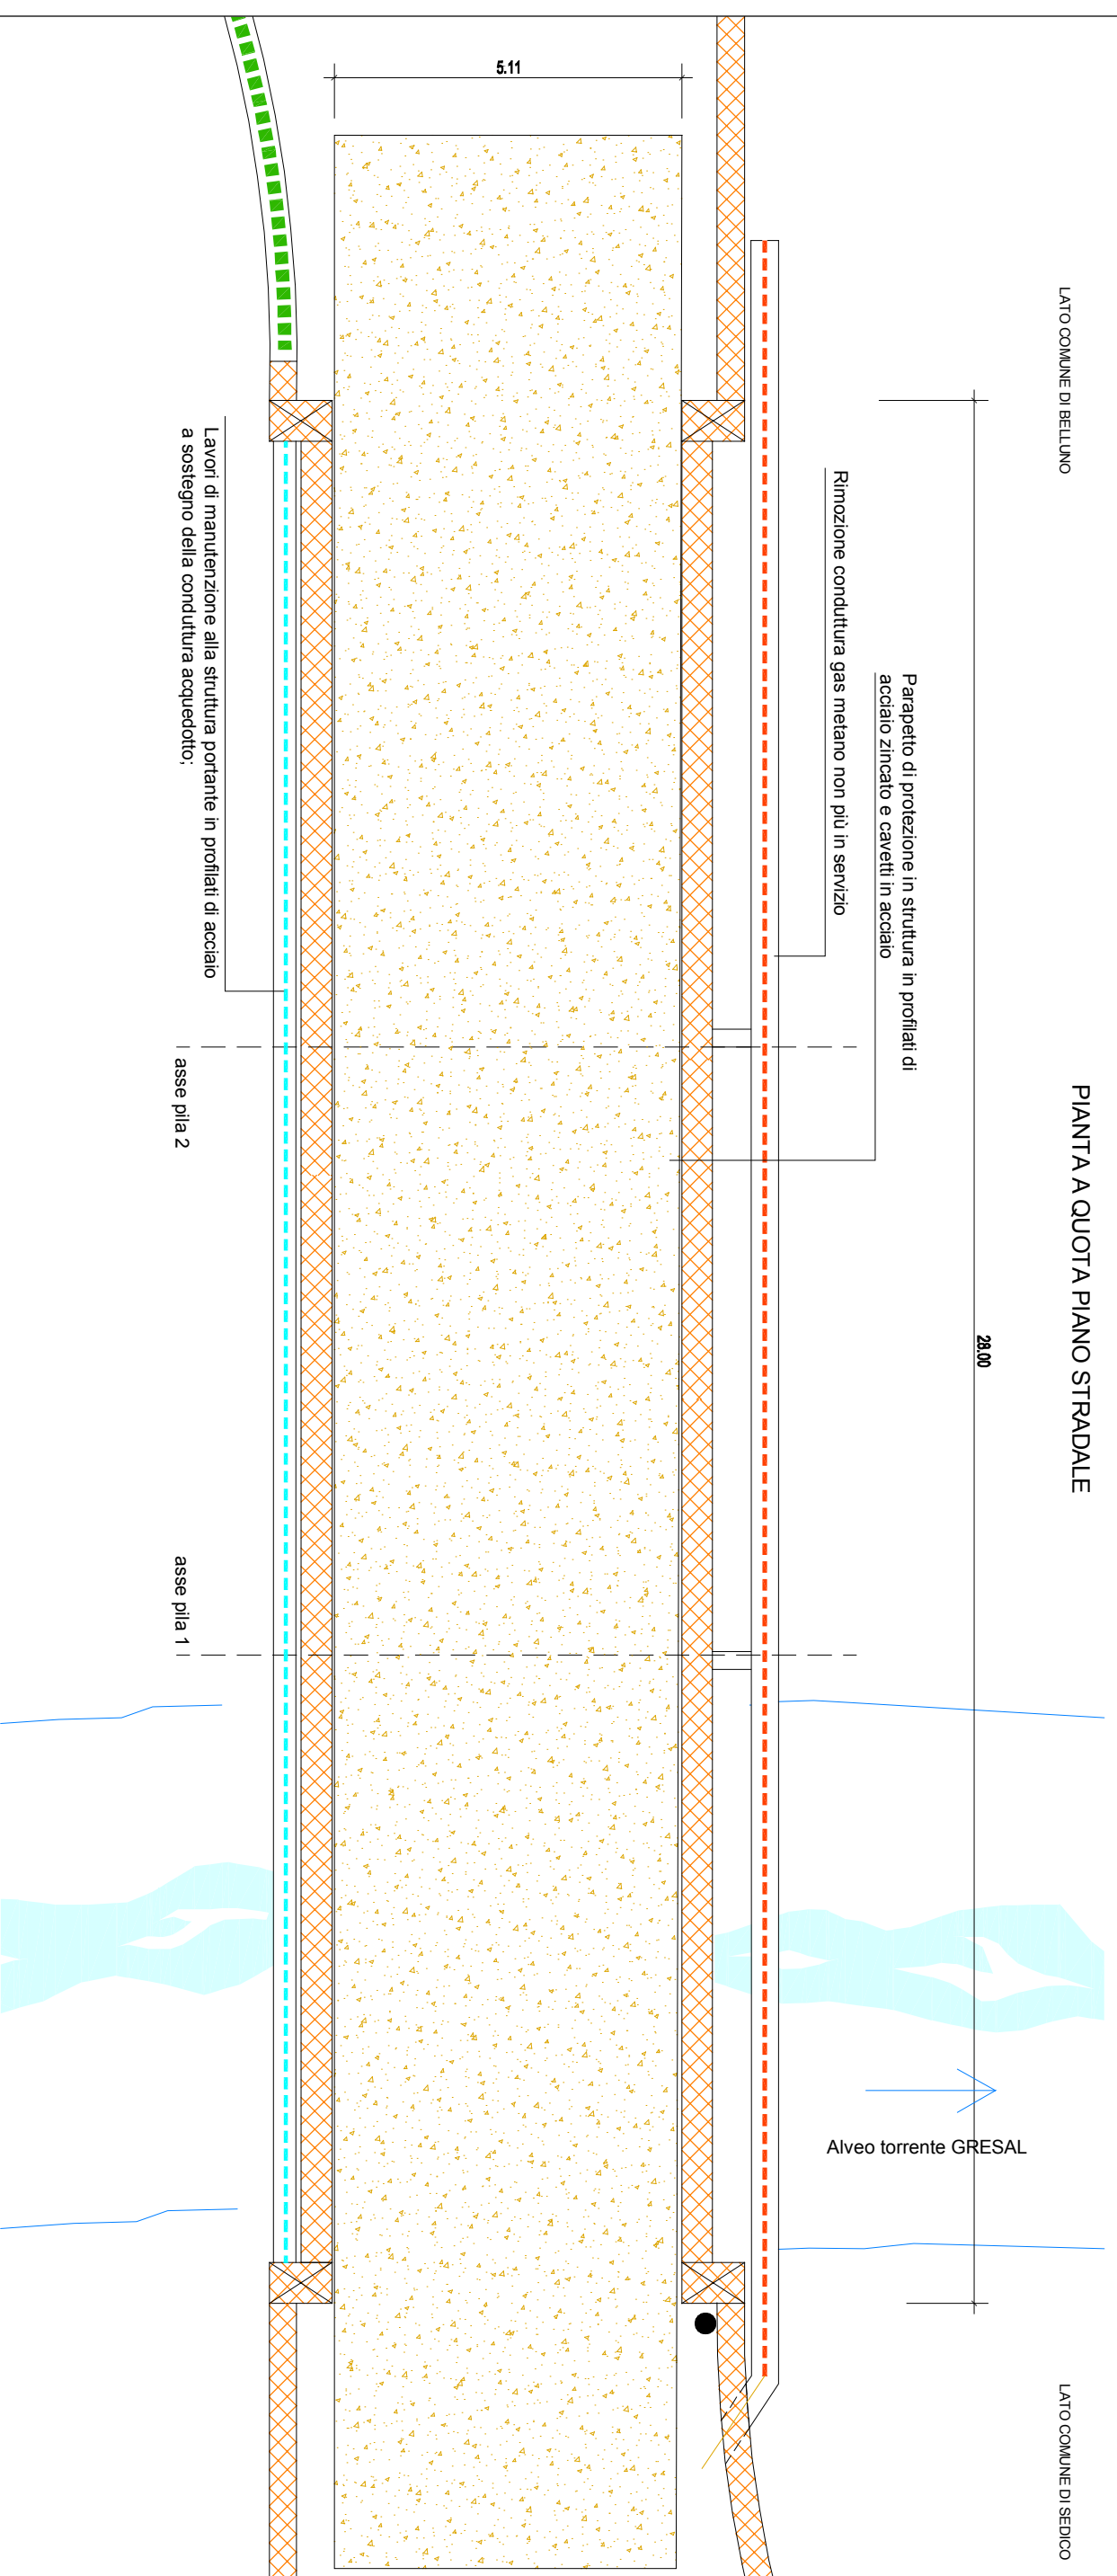

LATO COMUNE DI BELLUNO

PIANTA A QUOTA PIANO STRADALE

LATO COMUNE DI SEDICO



INTERVENTI PRIORITARI DI MESSA IN SICUREZZA DELL'OPERA D'ARTE







INTERVENTI E METODOLOGIA PROGETTUALE:

Nota introduttiva: tutti gli interventi dovranno essere proceduti dalla messa in sicurezza dei luoghi di lavoro tramite centinature e puntellazioni da definirsi in maniera compiuta dopo gli studi statici dell'opera d'arte.

Interventi progettuali a quota p. stradale:

- 1) Scarifica della sede stradale e verifica dell'estradosso delle volte;
- 2) Interventi di consolidamento della volta;
- 3) Realizzazione di soletta consolidante da realizzare a più riprese;
- 4) Impermeabilizzazione e realizzazione scarichi per acque meteoriche;
- 5) Consolidamento dei muretti facenti funzione di parapetto;
- 6) Ricostruzione di murature in pietrame da realizzarsi in analogia all'esistente;
- 7) Rimozione della condotta di gas metano non più utilizzata;
- 8) Lavori di manutenzione alla struttura portante in profilati metallici a sostegno della condotta dell'acquedotto con rivestimento con tavolati di legno di larice

LEGENDA:

-  Soletta armata di consolidamento
-  Interventi di consolidamento e recupero dei parapetti in muratura
-  Ricostruzione muratura in pietrame in analogia all'esistente
-  Rimozione della tubatura gas metano non più utilizzata
-  Manutenzione alla struttura portante dell'acquedotto
-  Nuovo parapetto metallico

scala 1:100