

INTERVENTI PRIORITARI DI MESSA IN SICUREZZA DELL'OPERA D'ARTE


INTERVENTI E METODOLOGIA PROGETTUALE:

Nota introduttiva: tutti gli interventi dovranno essere proceduti dalla messa in sicurezza dei luoghi di lavoro tramite centinature e puntellazioni da definirsi in maniera compiuta dopo gli studi statici dell'opera d'arte.

Interventi progettuali di finitura a quota p. stradale:

- 1) pavimentazione stradale in conglomerante tipo "biostrasse";
- 2) sistemazione a verde del ciglio stradale con rinverdimento;
- 3) parapetto in profilati metallici zincati e cavetti di acciaio;

PARTICOLARE DI MASSIMA DEL PARAPETTO METALLICO

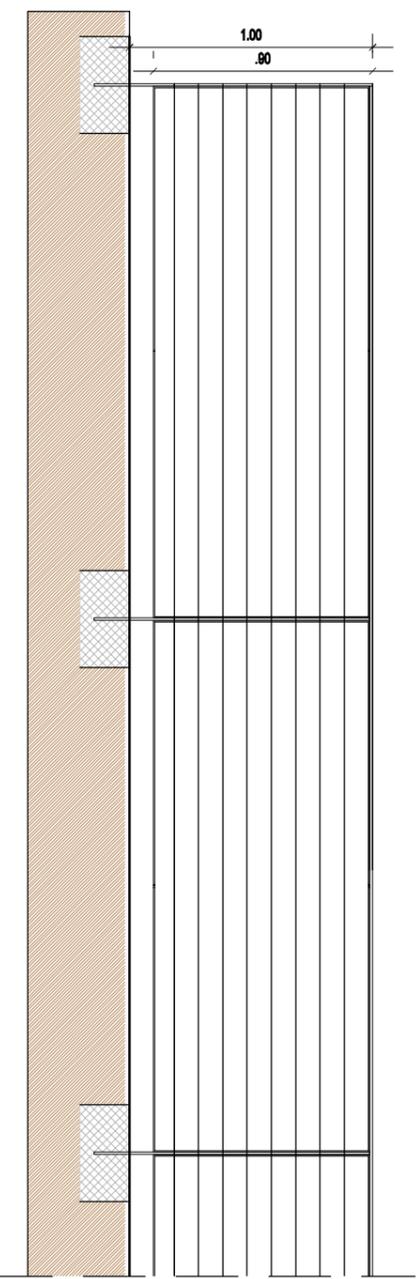

scala 1:100

