

PIANTA CHIAVE

LEGENDA:

--- LIMITE AREA DI INTERVENTO


ENTE PROPONENTE **Comune di Belluno**
 sindaco Jacopo Massaro
 RESPONSABILE DEL PROGRAMMA ass. all'Urbanistica, Rigenerazione urbana Franco Frison
 Alfonsina Tedesco
 UFFICIO URBANISTICA-MOBILITÀ Anna Ribul Olzer, Sara Gnech, Zoella Uliana
 Aquilino Chinazzi e Federica Mis
 PROGETTAZIONE GENERALE Archipiùdue architetti associati
 Paolo Miotto, Mauro Sarti



Progetto per la Riqualificazione Urbana di Belluno Capoluogo
Progetto Belluno, da periferia del Veneto a capoluogo delle Dolomiti

Proposta di Progetto utile ai fini del Programma straordinario di intervento per la riqualificazione urbana e la sicurezza delle periferie delle città metropolitane e dei comuni capoluogo di provincia

PROGETTO PRELIMINARE

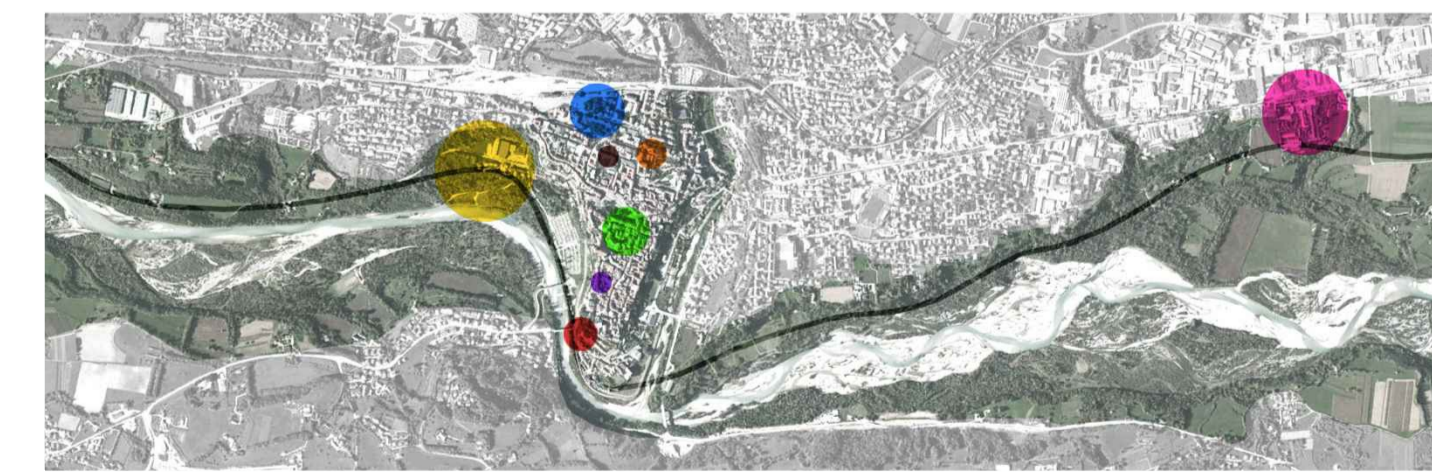

AZIONE 2 SERVIZI A SCALA TERRITORIALE
 INTERVENTO **2C_Il salone dei Gesuiti**

SOGGETTO ATTUATORE **Comune di Belluno**
 RESPONSABILE DEL PROGETTO **Alfonsina Tedesco**
 PROGETTISTA **SAAS**
 Alessandro Sacchet
 CON **ATENASTUDIO**
 Rossana Atena, Marco Sardella



TITOLO **STATO DI FATTO**
PLANIMETRIA GENERALE

ELABORATO **A**
 scala 1:200
 data agosto 2016

