


VISTA FOTOREALISTICA - GALLERIA PIANO TERRA



VISTA FOTOREALISTICA - SALA POLIVALENTE PIANO PRIMO

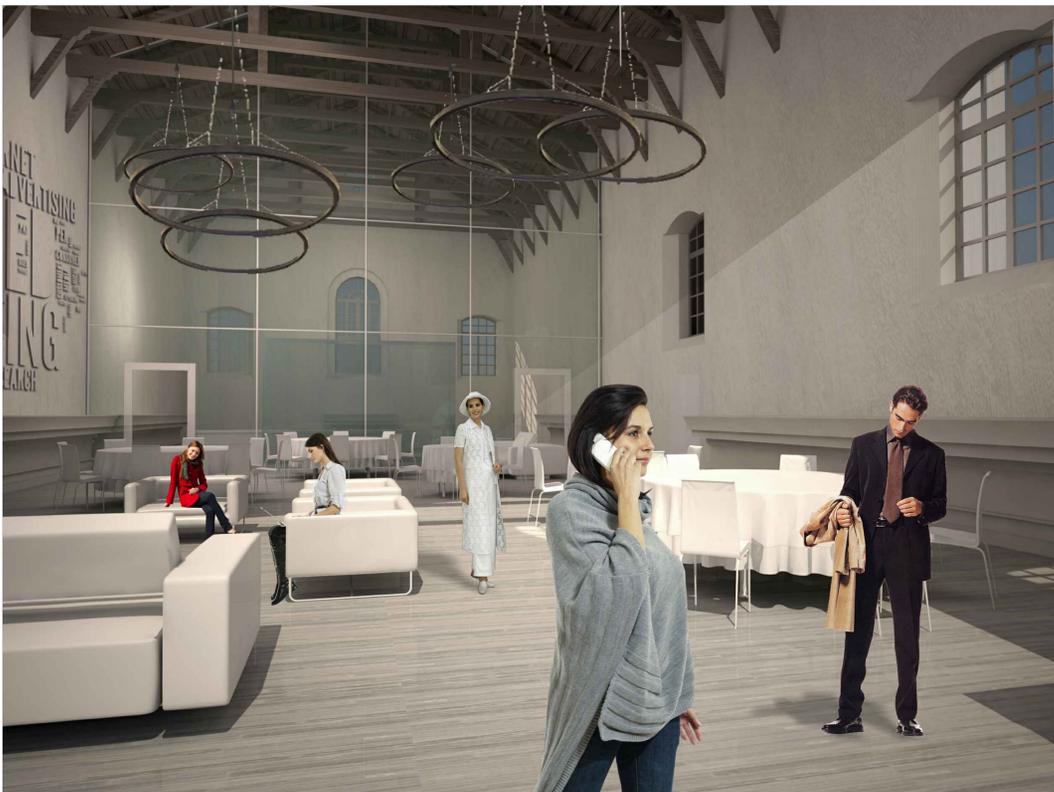

VISTA FOTOREALISTICA - SALA POLIVALENTE PIANO PRIMO

ENTE PROPONENTE  
**Comune di Belluno**  
 sindaco Jacopo Massaro  
 ass. all'Urbanistica, Rigenerazione urbana Franco Frison

RESPONSABILE  
 DEL PROGRAMMA  
 Alfonsina Tedesco

UFFICIO  
 URBANISTICA-MOBILITÀ  
 Anna Ribul Olzer, Sara Gnech, Zoella Uliana  
 Aquilino Chinazzi e Federica Mis

PROGETTAZIONE  
 GENERALE  
 Archipiùe architetti associati  
 Paolo Miotto, Mauro Sarti


  
 Piazza Duomo 1 - 32100 Belluno  
 tel. 0437.913111 e-mail: info@comune.belluno.it

via Geremia 7/14 - 35030 Vigonza (PD)  
 tel. 049.7380542 e-mail: info@archipiue.com

Progetto per la Riquilificazione Urbana di Belluno Capoluogo  
**Progetto Belluno, da periferia del  
 Veneto a capoluogo delle Dolomiti**

Proposta di Progetto utile ai fini del Programma straordinario di intervento per la riqualificazione urbana e la sicurezza delle periferie delle città metropolitane e dei comuni capoluogo di provincia

**PROGETTO PRELIMINARE**

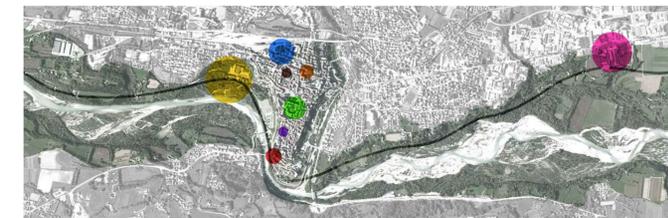

**AZIONE 2\_SERVIZI A SCALA TERRITORIALE**  
 INTERVENTO **2C\_Il salone dei Gesuiti**

SOGGETTO ATTUATORE  
**Comune di Belluno**

RESPONSABILE DEL PROGETTO  
**Alfonsina Tedesco**

PROGETTISTA  
**SAAS**  
 Alessandro Sacchet

CON  
**ATENASTUDIO**  
 Rossana Atena, Marco Sardella

Piazza Duomo 1 - 32100 Belluno  
 tel. 0437.913111 e-mail: info@comune.belluno.it

Piazza Duomo 1 - 32100 Belluno  
 tel. 0437.913111 e-mail: info@comune.belluno.it

via Mezzaterra 63 - 32100 Belluno  
 tel. 0437.942271 e-mail: alexandrosacchet@yahoo.it

via Ercolano Scalfaro, 5 - 00144 Roma  
 tel. 06.96520079 e-mail: info@atenastudio.it

TITOLO  
**STATO DI PROGETTO**  
**VISTE FOTOREALISTICHE**

ELABORATO  
**M**

scala  
 1:100

data  
 agosto 2016