




pianta - piano terra - stato di fatto

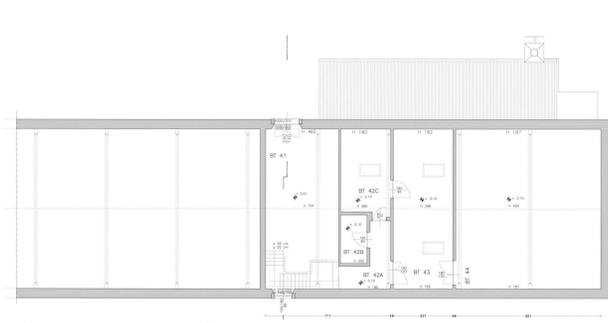


pianta - sottotetto - stato di fatto

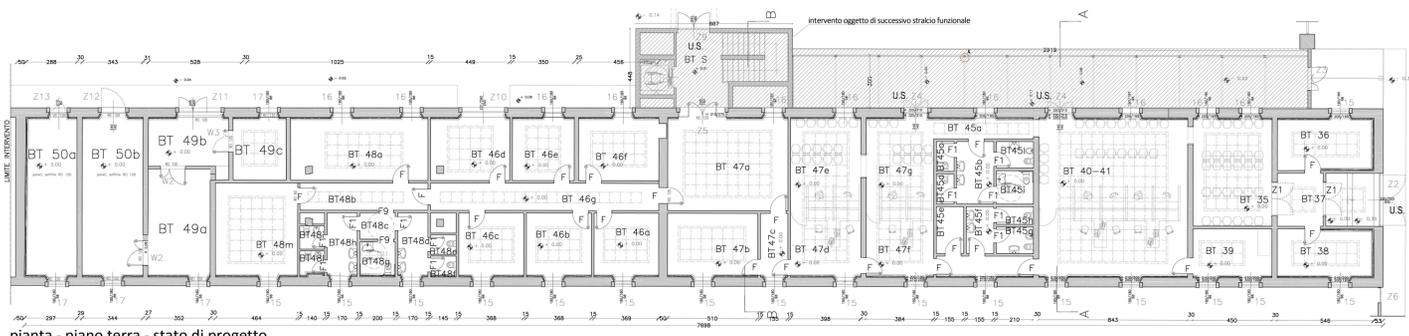


pianta - piano terra - stato di progetto

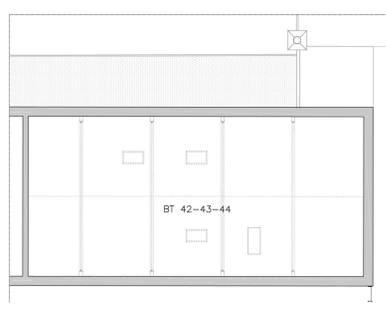


pianta - sottotetto - stato di progetto

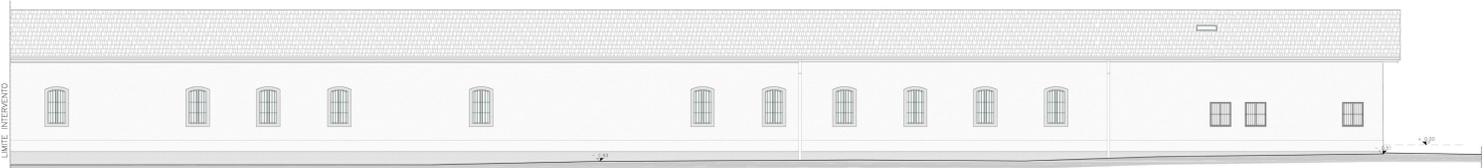

prospetto sud-ovest - stato di fatto

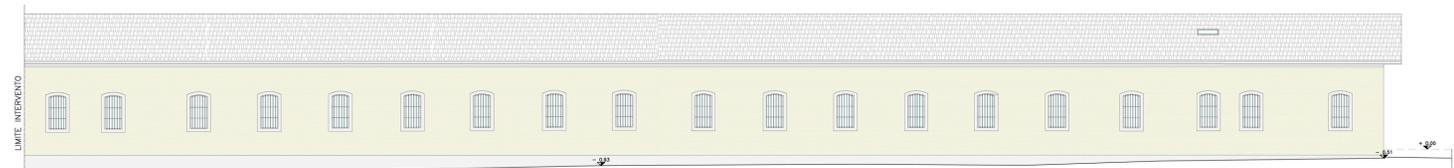


prospetto sud-ovest - stato di progetto

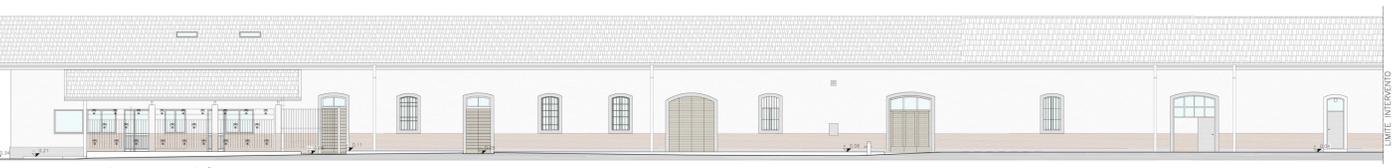


prospetto nord-est - stato di fatto



prospetto nord-est - stato di progetto

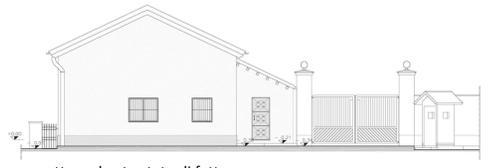

prospetto sud-est - stato di fatto

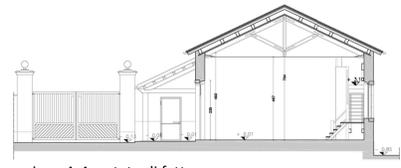



sezione A-A - stato di fatto




prospetto sud-est - stato di progetto



sezione A-A - stato di progetto

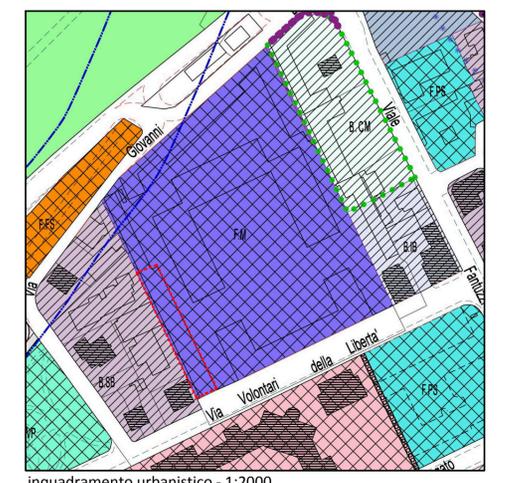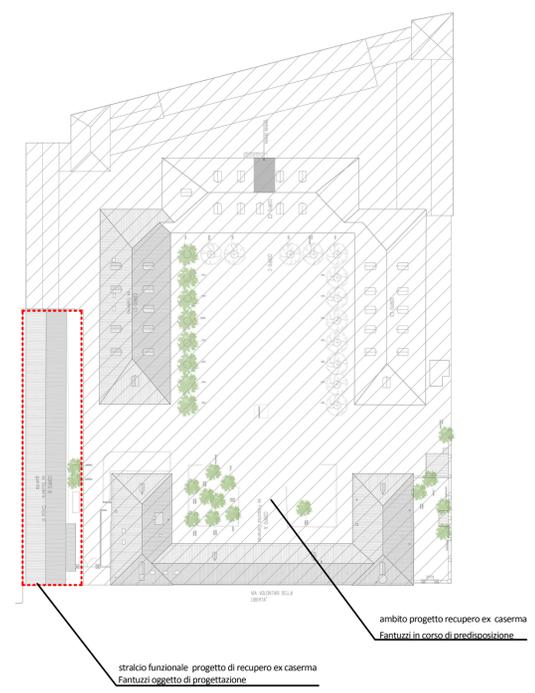

inquadramento urbanistico - 1:2000

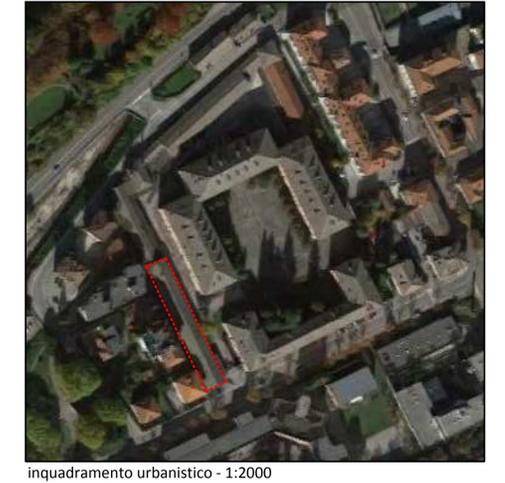

inquadramento urbanistico - 1:2000


ENTE PROPONENTE
Comune di Belluno
 sindaco Jacopo Massaro
 RESPONSABILE DEL PROGRAMMA
 ass. all'Urbanistica, Rigenerazione urbana Franco Frison
 Alfonsina Tedesco
 UFFICIO URBANISTICA-MOBILITÀ
 Anna Ribul Olzer, Sara Gnech, Zoella Uliana
 Aquilino Chinazzi e Federica Mis
 PROGETTAZIONE GENERALE
 Archipiùe architetti associati
 Paolo Miotto, Mauro Sarti



Progetto per la Riqualificazione Urbana di Belluno Capoluogo
Progetto Belluno, da periferia del Veneto a capoluogo delle Dolomiti

Proposta di Progetto utile ai fini del Programma straordinario di intervento per la riqualificazione urbana e la sicurezza delle periferie delle città metropolitane e dei comuni capoluogo di provincia

PROGETTO PRELIMINARE

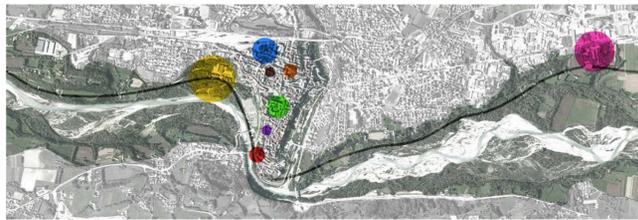

AZIONE 2 SERVIZI A SCALA TERRITORIALE
 INTERVENTO **2D_ La Cittadella della Sicurezza**
 primo stralcio: gli sportelli della Questura

SOGGETTO ATTUATORE
 Agenzia del Demanio - Direzione Regionale Veneto
 RESPONSABILE DEL PROGETTO
 Ing. Paolo Damian
 PROGETTISTA
 RTI - General Project S.r.l.-ALFE ENGINEERING

