



PIANTA CHIAVE\_SCALE 1:2000


ENTE PROPONENTE  
 RESPONSABILE DEL PROGRAMMA  
 UFFICIO URBANISTICA-MOBILITÀ  
 PROGETTAZIONE GENERALE

Comune di Belluno  
 sindaco Jacopo Massaro  
 ass. all'Urbanistica, Rigenerazione urbana Franco Frison

Alfonsina Tedesco

Anna Ribul Olzer, Sara Gnech, Zoella Uliana  
 Aquilino Chinazzi e Federica Mis


Archipiùdue architetti associati  
 Paolo Miotto, Mauro Sarti

  
 Piazza Duomo 1 - 32100 Belluno  
 tel. 0437.913111 e-mail: info@comune.belluno.it  
 via Germania 7/14 - 35010 Vigonza (PD)  
 tel. 049.738542 e-mail: info@archipiudue.com

Progetto per la Riquilificazione Urbana di Belluno Capoluogo  
**Progetto Belluno, da periferia del Veneto a capoluogo delle Dolomiti**

Proposta di Progetto utile ai fini del Programma straordinario di intervento per la riqualificazione urbana e la sicurezza delle periferie delle città metropolitane e dei comuni capoluogo di provincia

**PROGETTO PRELIMINARE**

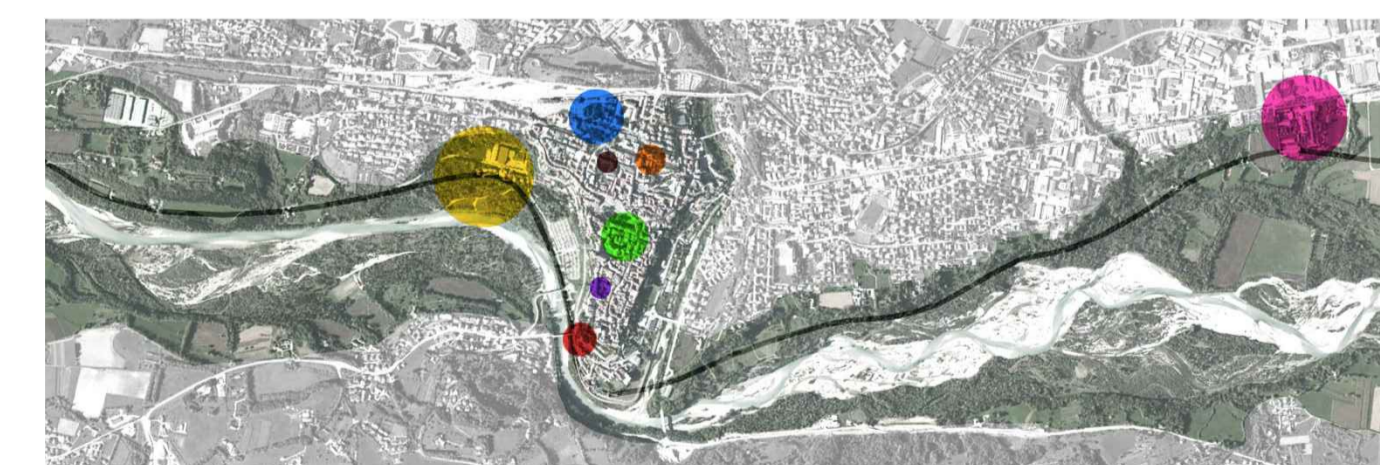

**AZIONE 3\_WELFARE INNOVATIVO**

INTERVENTO **3A**\_Il centro del terzo settore  
 Nuovi luoghi comuni all'ex Caserma

SOGGETTO ATTUATORE  
 RESPONSABILE DEL PROGETTO  
 PROGETTISTA  
 CON

Comune di Belluno

Alfonsina Tedesco

SAAS  
 Alessandro Sacchet

ATENASTUDIO  
 Rossana Atena, Marco Sardella

Piazza Duomo 1 - 32100 Belluno  
 tel. 0437.913111 e-mail: info@comune.belluno.it  
 Piazza Duomo 1 - 32100 Belluno  
 tel. 0437.913111 e-mail: info@comune.belluno.it  
 via Mezzanera 63 - 32100 Belluno  
 tel. 0437.942072 e-mail: alexandro.sacchet@yaho.it  
 via Erolino Scalfaro, 5 - 00144 Roma  
 tel. 06.96520879 e-mail: info@atenastudio.it

TITOLO  
**STATO DI PROGETTO  
 PLANIMETRIA GENERALE**

ELABORATO  
**A**  
 scala 1:500  
 data agosto 2016

