

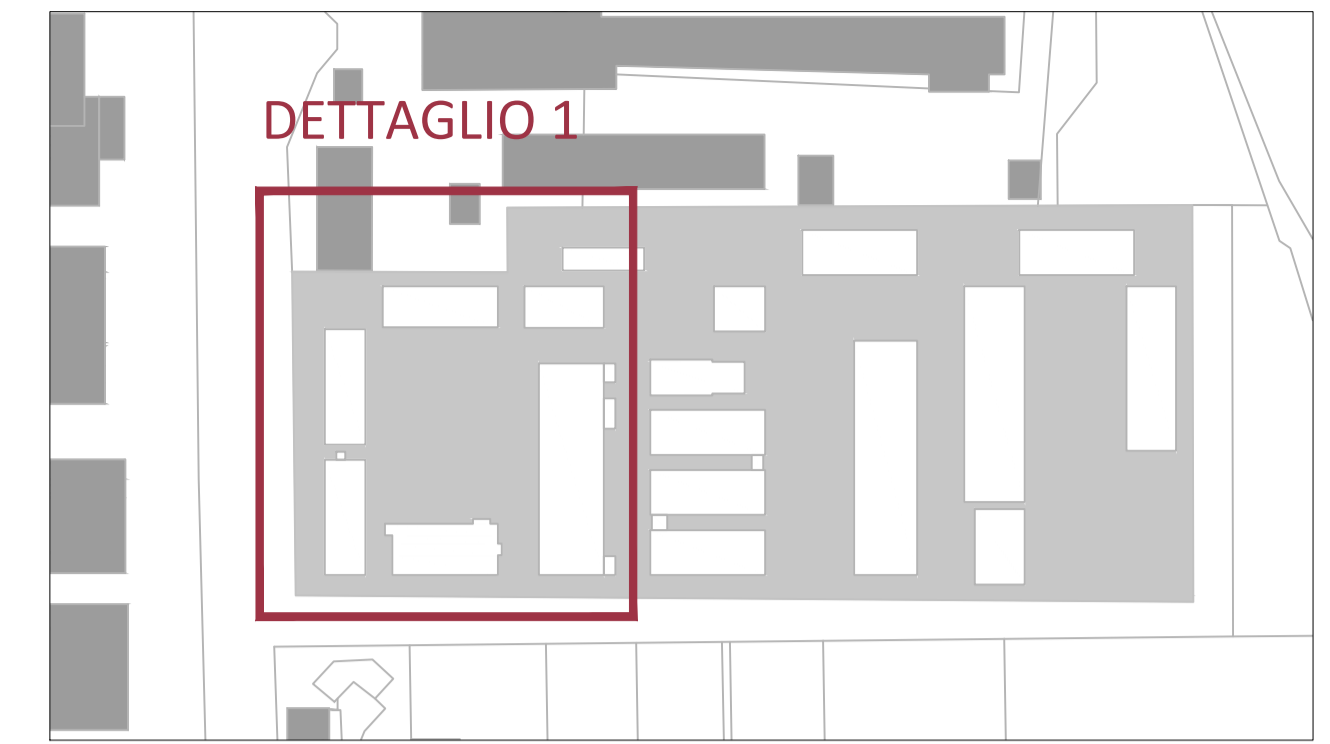


DETTAGLIO 1

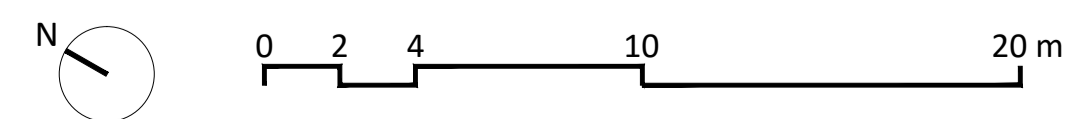

PIANTA CHIAVE_SCALE 1:2000

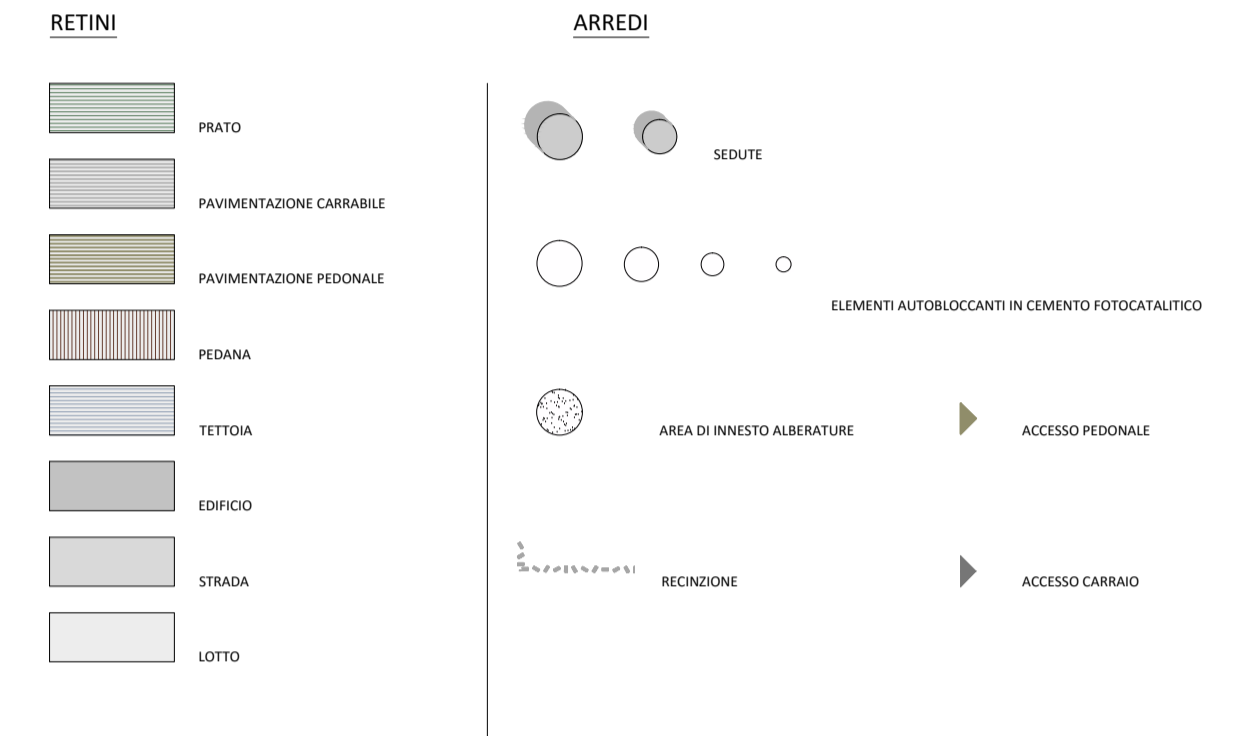

ENTE PROPONENTE **Comune di Belluno**
 sindaco Jacopo Massaro
 RESPONSABILE DEL PROGRAMMA **ass. all'Urbanistica, Rigenerazione urbana Franco Frison**
 Alfonsina Tedesco
 UFFICIO URBANISTICA-MOBILITÀ **Anna Ribul Olizer, Sara Gnech, Zoella Uliana**
 Aquilino Chinazzi e Federica Mis
 PROGETTAZIONE GENERALE **Archipiùdue architetti associati**
 Paolo Miotto, Mauro Sarti

Piazza Duomo 1 - 32100 Belluno
 tel. 0437.913111 e-mail: info@comune.belluno.it

via Germania 7/14 - 35010 Vigonza (PD)
 tel. 049.738542 e-mail: info@archipiudue.com

Progetto per la Riqualificazione Urbana di Belluno Capoluogo
Progetto Belluno, da periferia del Veneto a capoluogo delle Dolomiti

Proposta di Progetto utile ai fini del Programma straordinario di intervento per la riqualificazione urbana e la sicurezza delle periferie delle città metropolitane e dei comuni capoluogo di provincia

PROGETTO PRELIMINARE



AZIONE 3_WELFARE INNOVATIVO
 INTERVENTO **3A_** il centro del terzo settore
 Nuovi luoghi comuni all'ex Caserma

SOGGETTO ATTUATORE **Comune di Belluno**
 RESPONSABILE DEL PROGETTO **Alfonsina Tedesco**
 PROGETTISTA **SAAS**
 Alessandro Sacchet
 CON **ATENASTUDIO**
 Rossana Atena, Marco Sardella

Piazza Duomo 1 - 32100 Belluno
 tel. 0437.913111 e-mail: info@comune.belluno.it

Piazza Duomo 1 - 32100 Belluno
 tel. 0437.942072 e-mail: alexandro.sacchet@yahoo.it

via Mezzanera 63 - 32100 Belluno
 tel. 0437.942072 e-mail: info@atenastudio.it

via Erolino Scalfara, 5 - 00144 Roma
 tel. 06.96520879 e-mail: info@atenastudio.it

TITOLO
STATO DI PROGETTO
DETTAGLIO 1

ELABORATO **B**
 scala 1:200
 data agosto 2016