



DETTAGLIO 2

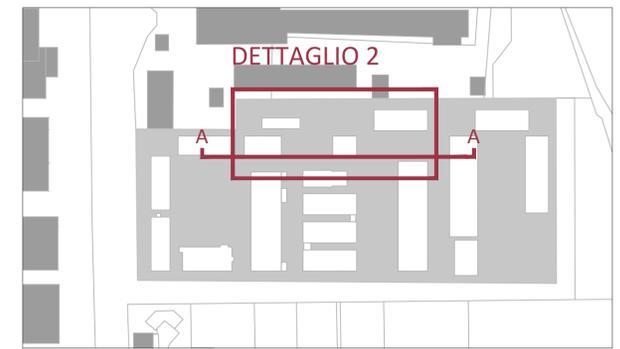

PIANTA CHIAVE_SCALE 1:2000

RETINI	ARREDI
PRATO	SEDUTE
PAVIMENTAZIONE CARRABILE	ELEMENTI AUTOBLOCCANTI IN CEMENTO FOTOCATALITICO
PAVIMENTAZIONE PEDONALE	AREA DI INNESTO ALBERATURE
PEDANA	ACCESSO PEDONALE
TETTOIA	ACCESSO CARRABILE
EDIFICIO	RECINZIONE
STRADA	
LOTTO	

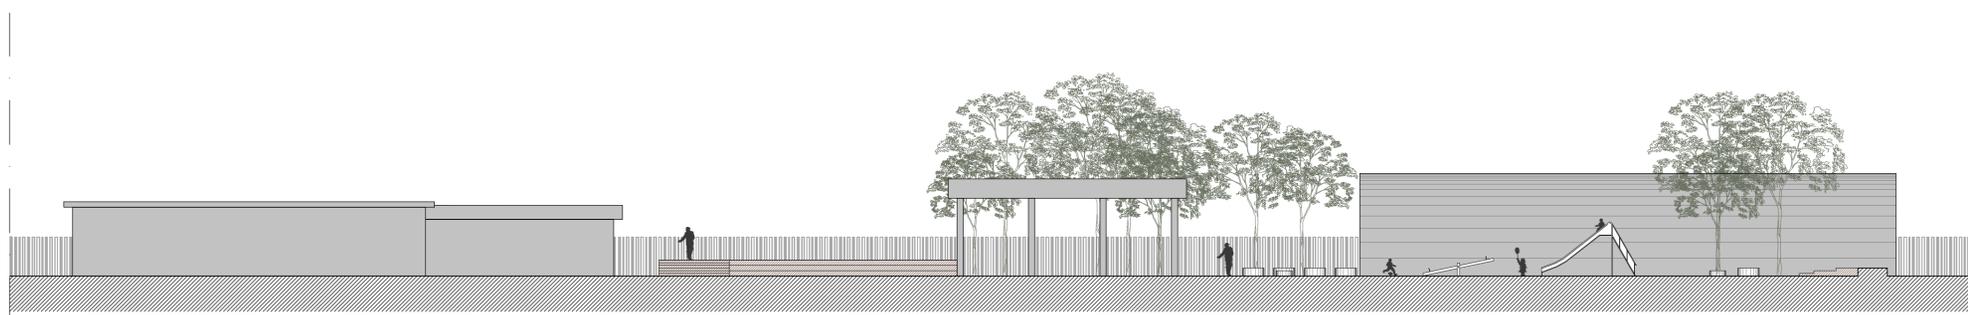

SEZIONE AA

ENTE PROPONENTE
Comune di Belluno
 sindaco Jacopo Massaro
 ass. all'Urbanistica, Rigenerazione urbana Franco Frison

RESPONSABILE DEL PROGRAMMA
 Alfonsina Tedesco

UFFICIO URBANISTICA MOBILITÀ
 Anna Ribul Olzer, Sara Gnech, Zoella Uliana
 Aquilino Chinazzi e Federica Mis


PROGETTAZIONE GENERALE
 Archipiùdue architetti associati
 Paolo Miotto, Mauro Sarti

Piazza Duomo 1 - 32100 Belluno
 tel. 0437.913111 e-mail: info@comune.belluno.it
 via Germania 7/14 - 35010 Vigonza (Pd)
 tel. 049.738542 e-mail: info@archipiudue.com

Progetto per la Riquilificazione Urbana di Belluno Capoluogo
Progetto Belluno, da periferia del Veneto a capoluogo delle Dolomiti

Proposta di Progetto utile ai fini del Programma straordinario di intervento per la riqualificazione urbana e la sicurezza delle periferie delle città metropolitane e dei comuni capoluogo di provincia

PROGETTO PRELIMINARE

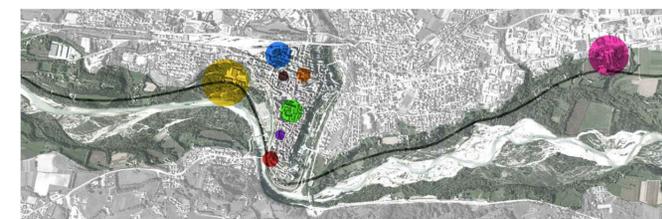

AZIONE 3_WELFARE INNOVATIVO
 INTERVENTO **3A_** il centro del terzo settore
 Nuovi luoghi comuni all'ex Caserma

SOGGETTO ATTUATORE
Comune di Belluno

RESPONSABILE DEL PROGETTO
 Alfonsina Tedesco

PROGETTISTA
SAAS
 Alessandro Sacchet

CON
ATENASTUDIO
 Rossana Atena, Marco Sardella

Piazza Duomo 1 - 32100 Belluno
 tel. 0437.913111 e-mail: info@comune.belluno.it
 Piazza Duomo 1 - 32100 Belluno
 tel. 0437.913111 e-mail: info@comune.belluno.it
 via Mezzaterra 63 - 51100 Belluno
 tel. 0437.942177 e-mail: alessandro.sacchet@yahoo.it
 via Ercolino Scalfaro, 5 - 00144 Roma
 tel. 06.96320079 e-mail: info@atenastudio.it

TITOLO
STATO DI PROGETTO
DETTAGLIO 2 - SEZIONE AA

ELABORATO

 scala 1:200
 data agosto 2016

