



DETTAGLIO 3

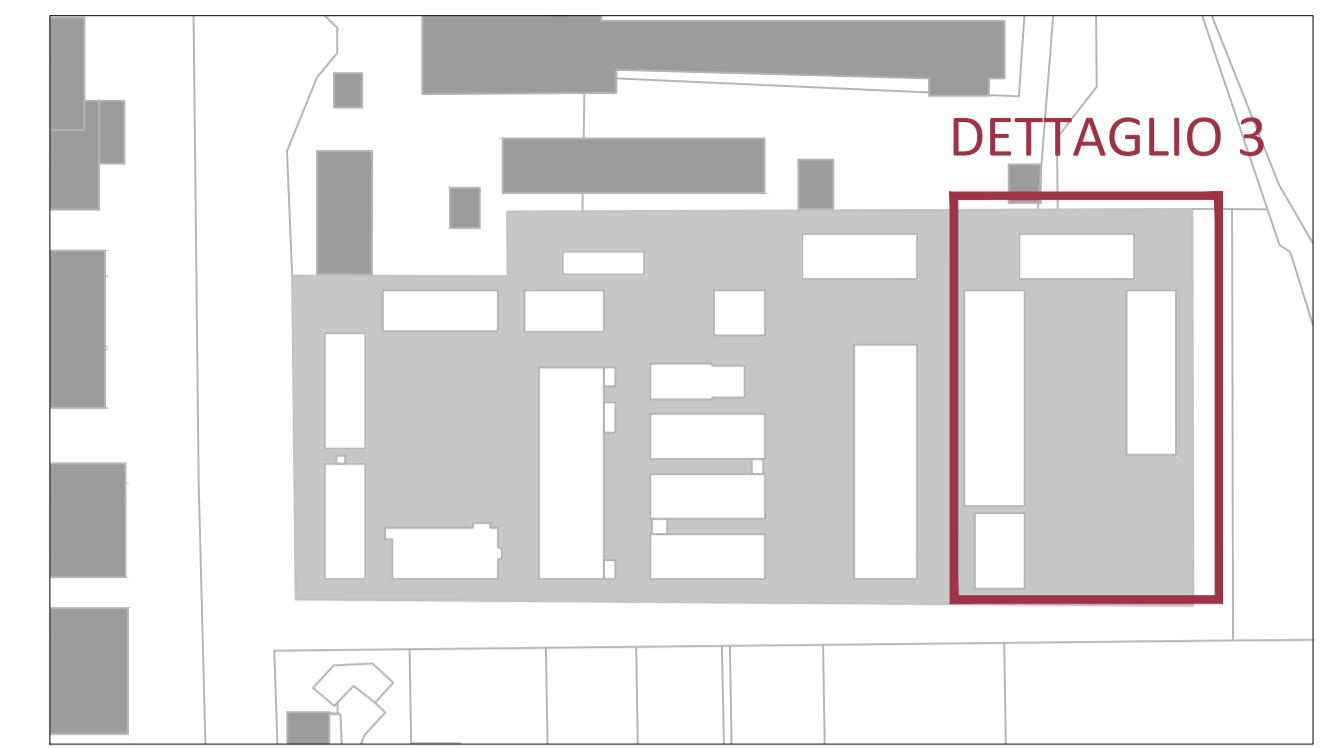

PIANTA CHIAVE_SCALE 1:2000

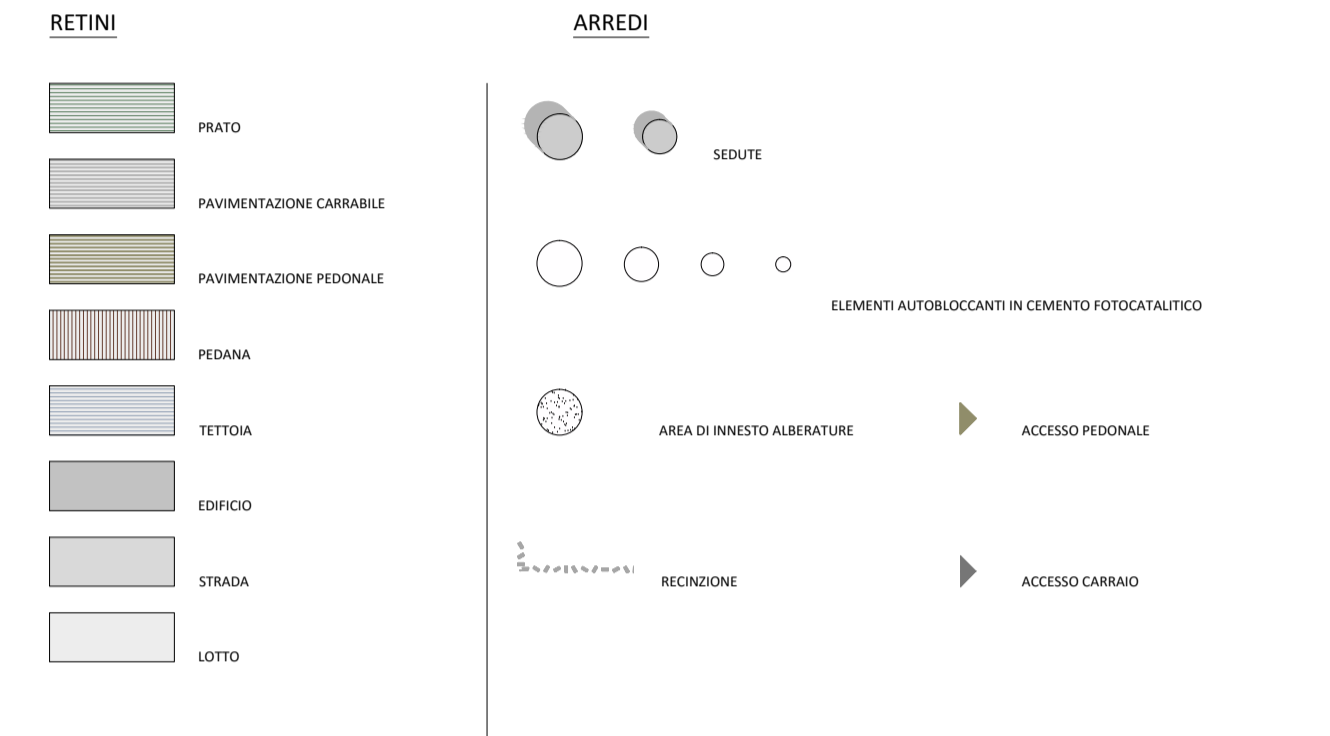

ENTE PROPONENTE
 RESPONSABILE DEL PROGRAMMA
 UFFICIO URBANISTICA-MOBILITÀ
 PROGETTAZIONE GENERALE

Comune di Belluno
 sindaco Jacopo Massaro
 ass. all'Urbanistica, Rigenerazione urbana Franco Frison
 Alfonsina Tedesco
 Anna Ribul Olzer, Sara Gnech, Zoella Uliana
 Aquilino Chinazzi e Federica Mis
 Archipiùdue architetti associati
 Paolo Miotto, Mauro Sarti

Piazza Duomo 1 - 32100 Belluno
 tel. 0437.913111 e-mail: info@comune.belluno.it

via Germania 7/14 - 35010 Vigonza (PD)
 tel. 049.738542 e-mail: info@archipiudue.com

Progetto per la Riqualificazione Urbana di Belluno Capoluogo
Progetto Belluno, da periferia del Veneto a capoluogo delle Dolomiti

Proposta di Progetto utile ai fini del Programma straordinario di intervento per la riqualificazione urbana e la sicurezza delle periferie delle città metropolitane e dei comuni capoluogo di provincia

PROGETTO PRELIMINARE



AZIONE 3_WELFARE INNOVATIVO
 INTERVENTO **3A_**Il centro del terzo settore
 Nuovi luoghi comuni all'ex Caserma

SOGGETTO ATTUATORE
 RESPONSABILE DEL PROGETTO
 PROGETTISTA
 CON

Comune di Belluno
 Alfonsina Tedesco
 SAAS
 Alessandro Sacchet
 ATENASTUDIO
 Rossana Atena, Marco Sardella

Piazza Duomo 1 - 32100 Belluno
 tel. 0437.913111 e-mail: info@comune.belluno.it

Piazza Duomo 1 - 32100 Belluno
 tel. 0437.913111 e-mail: info@comune.belluno.it

via Mezzaterra 63 - 32100 Belluno
 tel. 0437.942072 e-mail: alexandro.sacchet@yaho.it

via Erosimo Scalfaro, 5 - 00144 Roma
 tel. 06.96502079 e-mail: info@atenastudio.it

TITOLO
STATO DI PROGETTO
DETTAGLIO 3

ELABORATO
D
 scala 1:200
 data agosto 2016

