

ENTE PROPONENTE

**Comune di Belluno**

sindaco Jacopo Massaro  
ass. all'Urbanistica, Rigenerazione urbana Franco Frison



Piazza Duomo 1 - 32100 Belluno  
tel. 0437.913111 e-mail: info@comune.belluno.it

RESPONSABILE  
DEL PROGRAMMA

Alfonsina Tedesco

UFFICIO  
URBANISTICA-MOBILITÀ

Anna Ribul Olzer, Sara Gnech, Zoella Uliana  
Aquilino Chinazzi e Federica Mis

PROGETTAZIONE  
GENERALE

Archpiùdue architetti associati  
Paolo Miotto, Mauro Sarti


via Germania 7/14 - 35010 Vigonza (Pd)  
tel. 049.7380542 e-mail info@archpiudue.com

**Progetto per la Riqualificazione Urbana di Belluno Capoluogo**

# Progetto Belluno, da periferia del Veneto a capoluogo delle Dolomiti

Proposta di Progetto utile ai fini del Programma straordinario di intervento per la riqualificazione urbana e la sicurezza delle periferie delle città metropolitane e dei comuni capoluogo di provincia

## PROGETTO PRELIMINARE

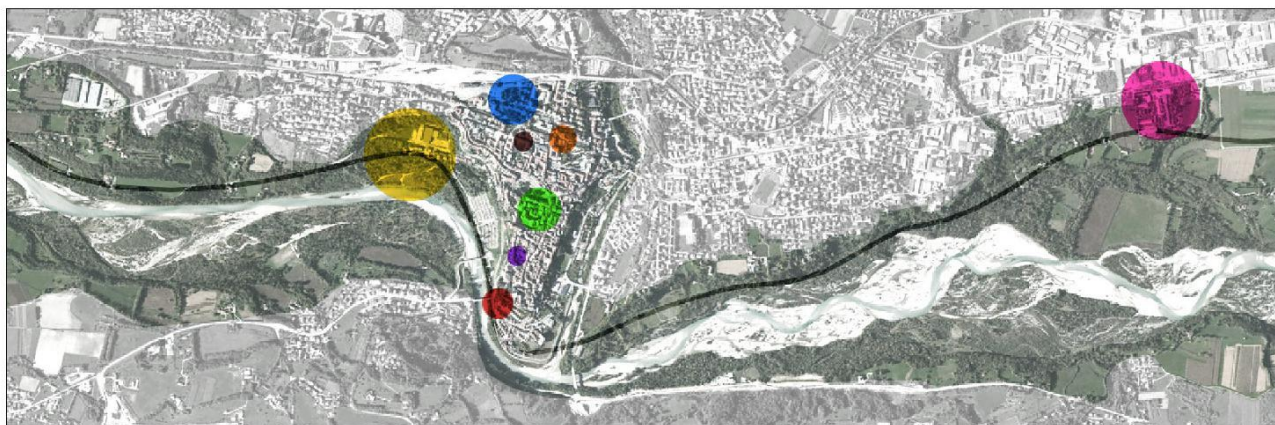

### AZIONE 3\_WELFARE INNOVATIVO

INTERVENTO **3C\_Ripopolare il centro 2**  
**ATER Belluno**  
6 alloggi di social housing

SOGGETTO ATTUATORE

A.T.E.R. BELLUNO

VIA CASTELLANI 2 - BELLUNO  
tel. 0437-935911 e-mail: info@aterbl.it

RESPONSABILE DEL PROGETTO

R.U.P. dott.ing. Raffaele Riva

VIA CASTELLANI 2 - BELLUNO  
tel. 0437-935911 e-mail: info@aterbl.it

PROGETTISTA

dott.Arch.Karen Cecchin

VIA CASTELLANI 2 - BELLUNO  
tel. 0437-935911 e-mail: info@aterbl.it

dott.Arch.Gianluca Rossi

VIA CASTELLANI 2 - BELLUNO  
tel. 0437-935911 e-mail: info@aterbl.it

TITOLO

**DOCUMENTAZIONE  
FOTOGRAFICA**

ELABORATO


**DF**

scala

1:50

data

agosto 2016

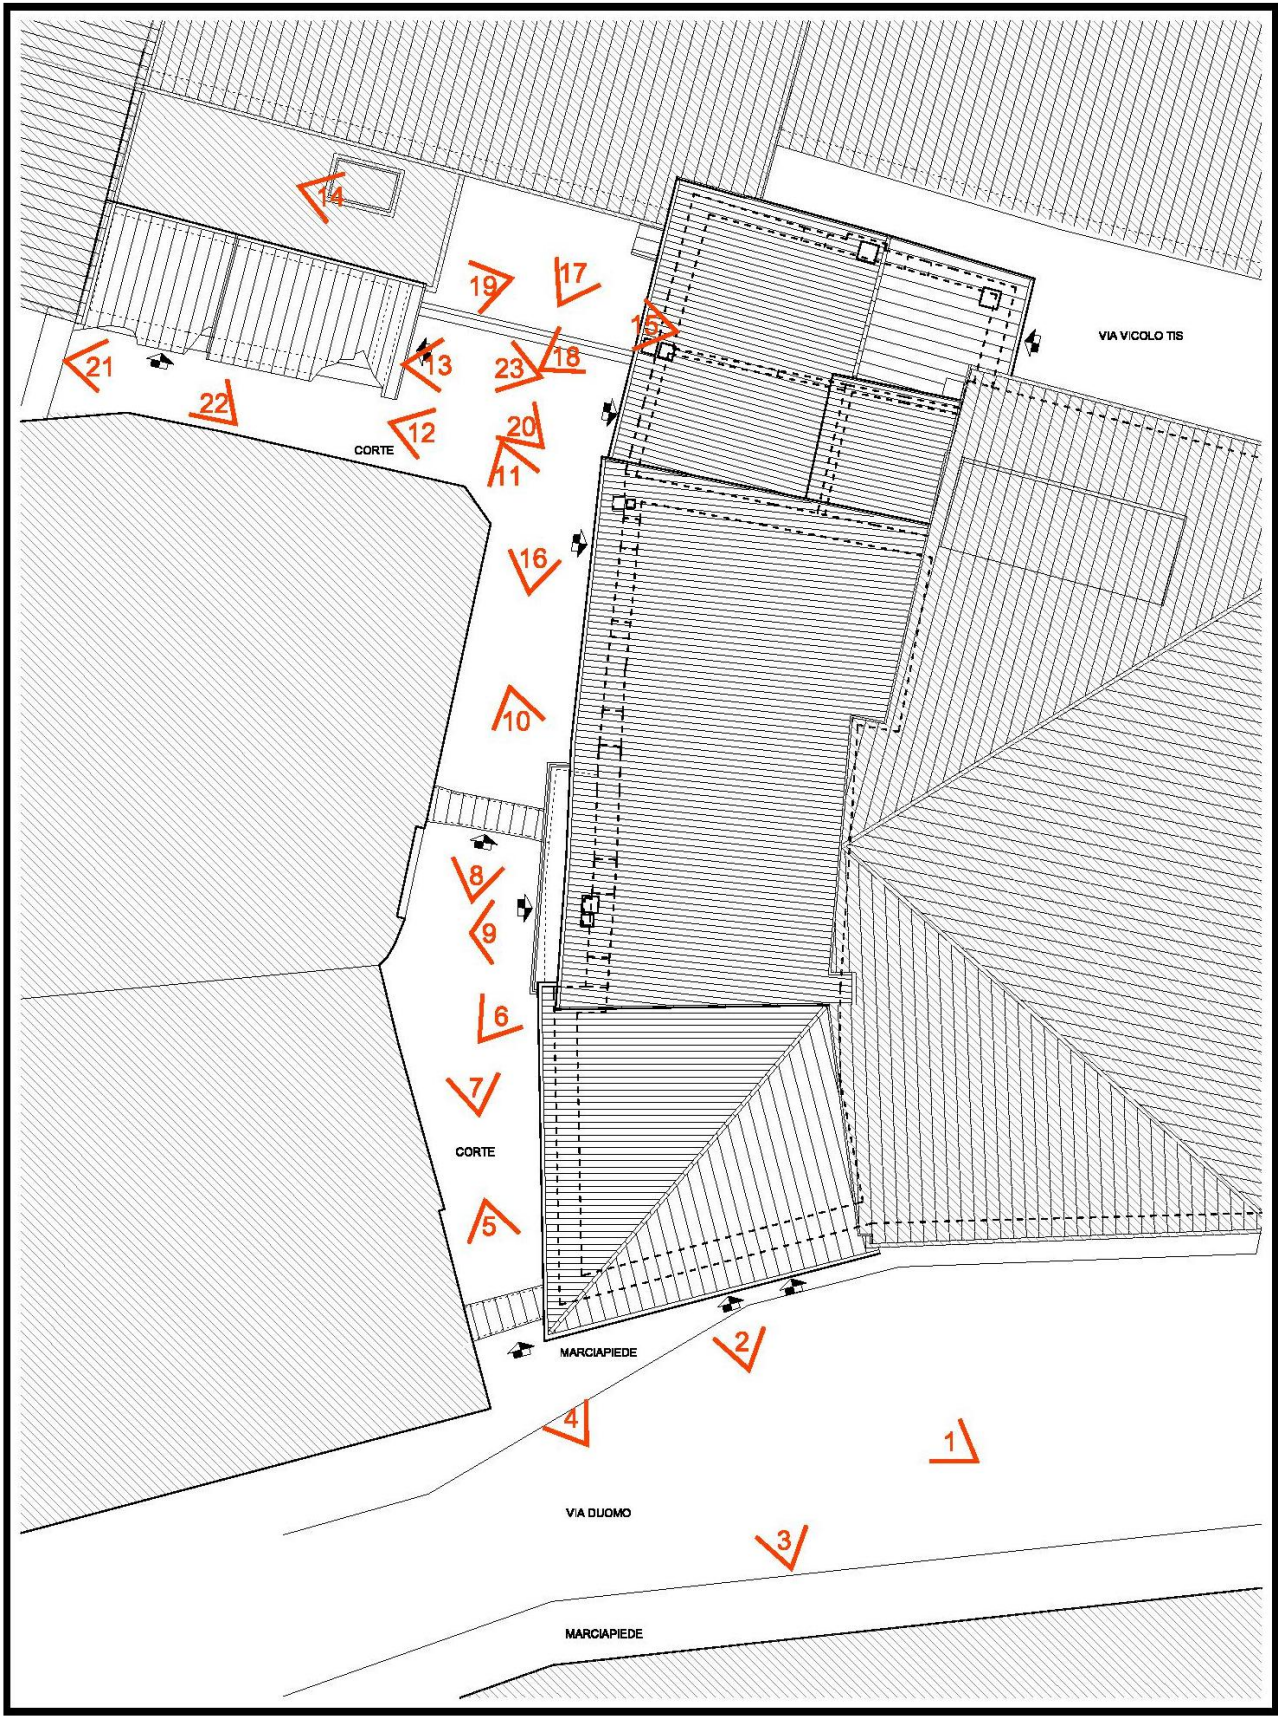

## PROSPETTO PRINCIPALE (VIA DUOMO)

FOTO 1



FOTO 2



FOTO 3



FOTO 4



PROSPETTO EST\_E CORTE INTERNA

FOTO 5



FOTO 6



FOTO 7



FOTO 8



FOTO 9



FOTO 10



FOTO 11



FOTO 12



FOTO 13



FOTO 14



FOTO 15



FOTO 16



FOTO 17



FOTO 18



FOTO 19



FOTO 20



FOTO 21



FOTO 22



FOTO 23





FOTO 24



FOTO 25



FOTO 26







FOTO 1

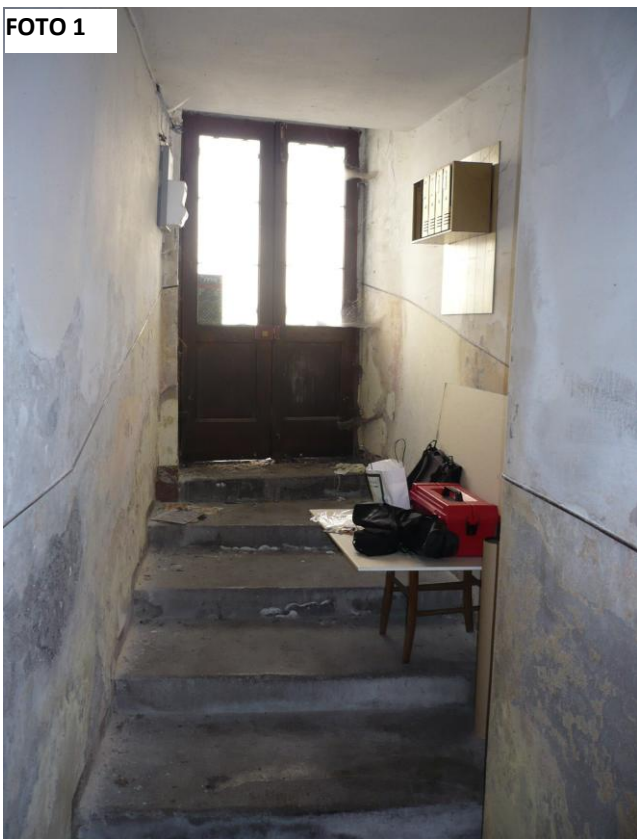


FOTO 2



FOTO 3



FOTO 4



FOTO 5



FOTO 6



FOTO 7



FOTO 8

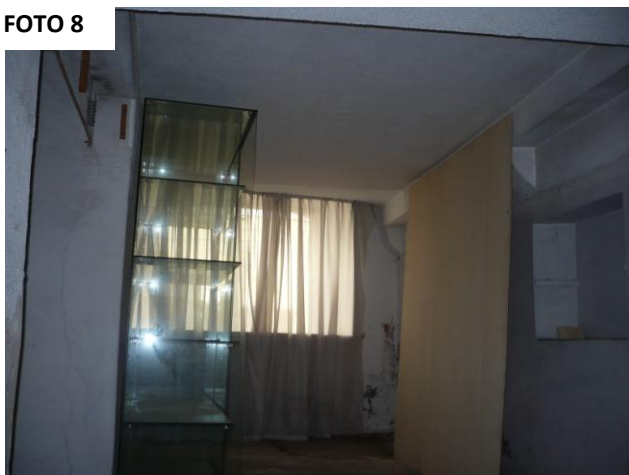


FOTO 9



FOTO 10



FOTO 11



FOTO 12



FOTO 13



FOTO 14



FOTO 15



FOTO 16



FOTO 17



FOTO 18



SOTTOSCALA E MAGAZZINO (SUB.2)

FOTO 19



FOTO 20



FOTO 21



FOTO 22



FOTO 23



FOTO 24



FOTO 25





FOTO 26



FOTO 27



FOTO 28



FOTO 29



FOTO 30



FOTO 31



FOTO 32



FOTO 33



FOTO 34



FOTO 35



MAGAZZINO(MAPP.291)

FOTO 36



MAGAZZINO (MAPP.290)

FOTO 37



FOTO 38



FOTO 39



FOTO 40



FOTO 41





VANO SCALA COMUNE

FOTO 1



FOTO 2



FOTO 3



FOTO 4



**MEZZANINO**

**FOTO 5**



**FOTO 6**



**FOTO 7**



**FOTO 8**



**FOTO 9**



**FOTO 10**





CUCINA E SBRATTACUCINA(SUB7)

FOTO 11



FOTO 12



FOTO 13



FOTO 14



FOTO 15



FOTO 16



FOTO 17



FOTO 18



FOTO 19



FOTO 20



FOTO 21



FOTO 22



FOTO 23



FOTO 24



FOTO 25



FOTO 26



FOTO 27





FOTO 1



FOTO 2



FOTO 3



FOTO 4



FOTO 5



FOTO 6



FOTO 7



FOTO 8



FOTO 9



FOTO 10



FOTO 11



FOTO 12



FOTO 13

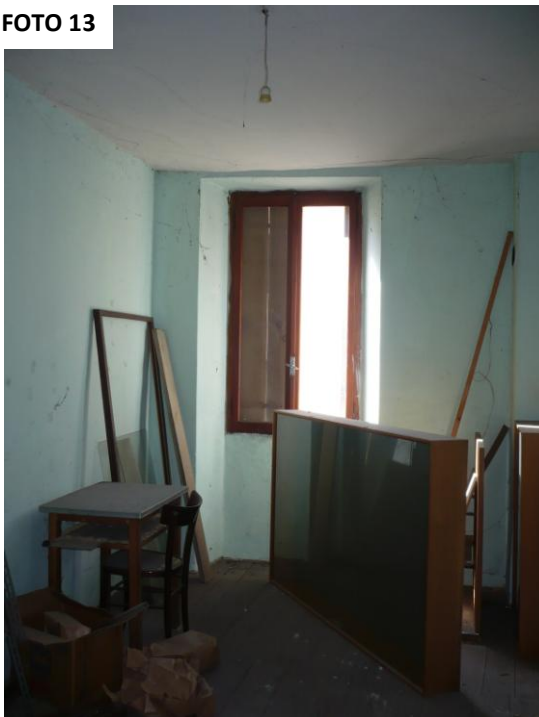


FOTO 14



FOTO 15



FOTO 16



FOTO 17





FOTO 18



FOTO 19



FOTO 20



FOTO 21



FOTO 20-dettaglio



FOTO 22



FOTO 23



FOTO 24



FOTO 25



FOTO 26



FOTO 27



FOTO 28



FOTO 29



FOTO 30



FOTO 31





VANO SCALE

FOTO 1



FOTO 2



FOTO 3



FOTO 4



FOTO 5



FOTO 6



FOTO 7



FOTO 8



FOTO 9



FOTO 10



FOTO 11



FOTO 12



FOTO 13



FOTO 14



FOTO 15



FOTO 16



FOTO 17



FOTO 18



FOTO 19





FOTO 20



FOTO 21



FOTO 22



FOTO 23



FOTO 24



FOTO 25



FOTO 26



FOTO 27



FOTO 27-DETTAGLIO



FOTO 28



FOTO 29



FOTO 30

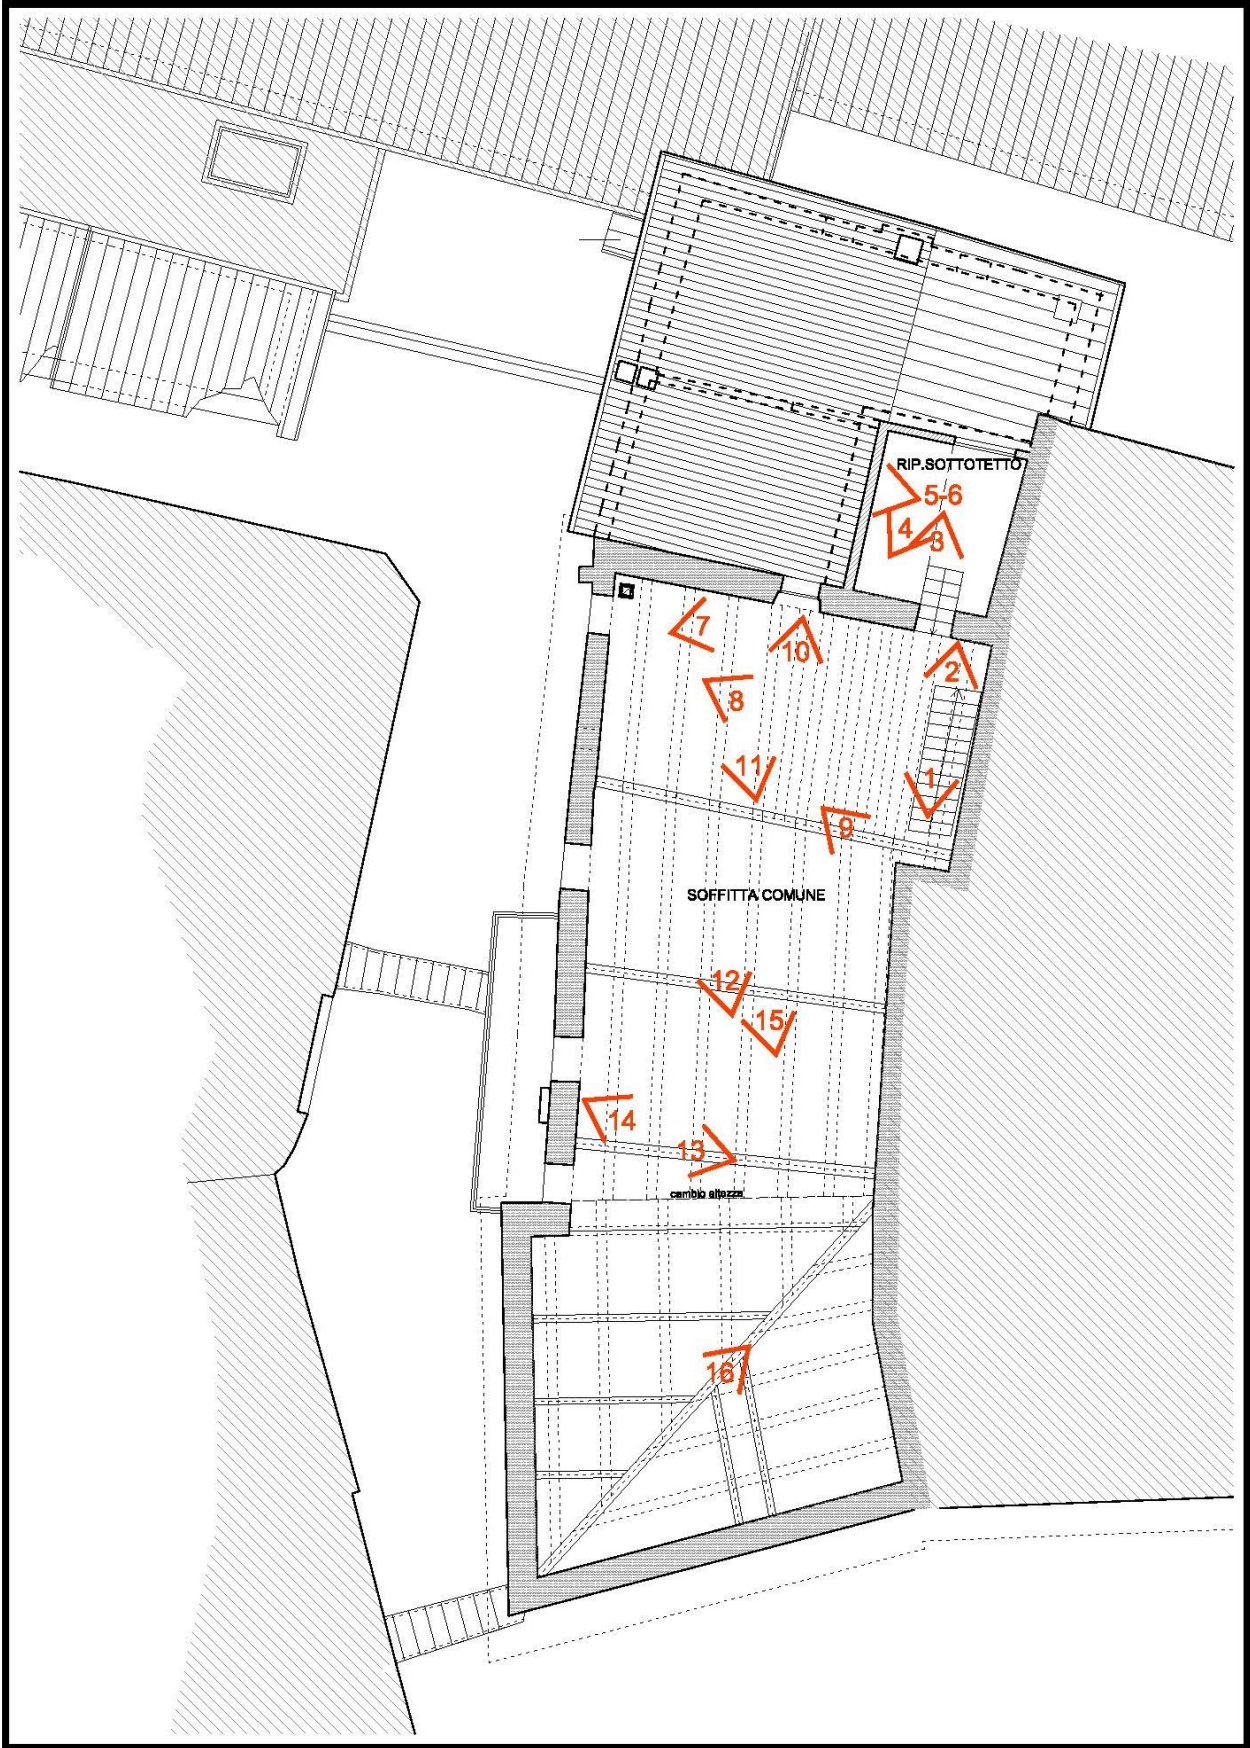


FOTO 31



FOTO 32





SOTTOTETTO

FOTO 1



FOTO 2



FOTO 3



FOTO 4



FOTO 5



FOTO 6



FOTO 7



FOTO 8



FOTO 9



FOTO 10



FOTO 11



FOTO 12



FOTO 13



FOTO 14



FOTO 15



FOTO 16



Belluno 20.03.2015

I PROGETTISTI (Ufficio Progetti Ater Belluno)  
dott. Arch. Karen Cecchin    dott. Arch. Gianluca Rossi

IL DIRIGENTE AREA TECNICA- R.d.P.  
Dott. Ing. Raffaele Riva