


ENTE PROPONENTE
 RESPONSABILE DEL PROGRAMMA
 UFFICIO URBANISTICA MOBILITA'
 PROGETTAZIONE GENERALE

Comune di Belluno
 sindaco Jacopo Massaro
 ass. all'Urbanistica, Rigenerazione urbana Franco Frison
 Alfonsina Tedesco


Anna Ribul Otzer, Sara Gnech, Zoella Liliana
 Aquilino Chinazzi e Federica Mis

Archipiùdue architetti associati
 Paolo Miotto, Mauro Sarti


 Piazza Duomo 1 - 81020 Belluno
 tel. 0437 933111 e-mail: info@comunebelluno.it
 Via Garibaldi 7/14 - 33010 Vigonza PVI
 tel. 0437 933050 e-mail: info@archipiudue.com

Progetto per la Riqualificazione Urbana di Belluno Capoluogo
Progetto Belluno, da periferia del Veneto a capoluogo delle Dolomiti
 Proposta di Progetto utile ai fini del Programma straordinario di intervento per la riqualificazione urbana e la sicurezza delle periferie delle città metropolitane e dei comuni capoluogo di provincia

PROGETTO PRELIMINARE

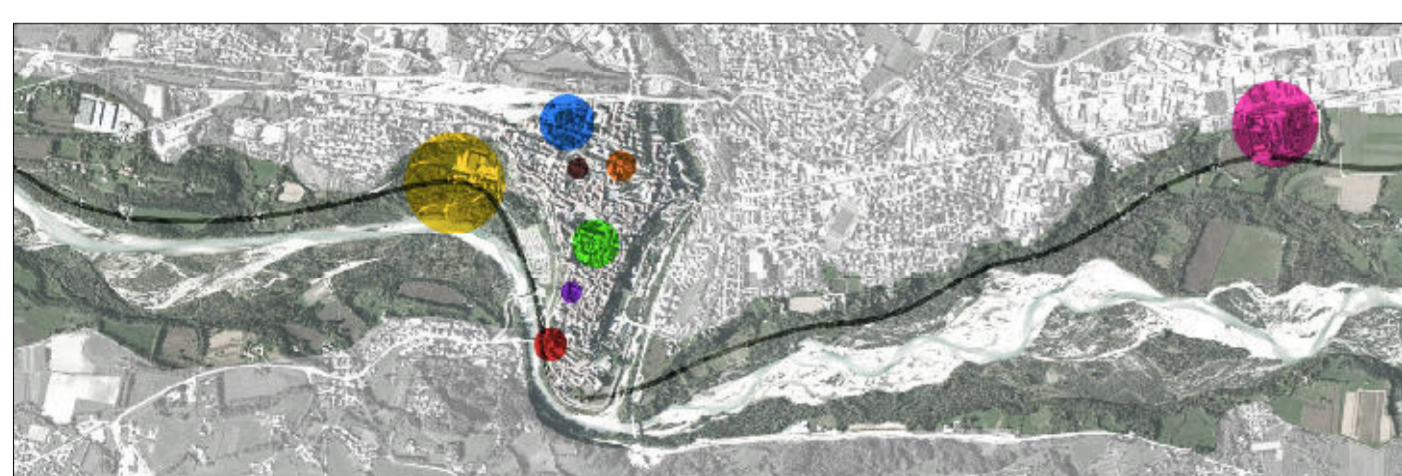

AZIONE 3_WELFARE INNOVATIVO

INTERVENTO **3C_Ripopolare il centro 2**
ATER Belluno
 6 alloggi di social housing

SOGGETTO ATTUATORE
 RESPONSABILE DEL PROGETTO
 PROGETTISTA


A.T.E.R. BELLUNO
 R.U.P. dott.ing. Raffaele Riva
 dott. Arch. Karen Cecchin
 dott. Arch. Gianluca Rossi

VIA CASTELLANI 2 - BELLUNO
 tel. 0437 933911 e-mail: info@aterbelluno.it
 VIA CASTELLANI 3 - BELLUNO
 tel. 0437 933911 e-mail: info@aterbelluno.it
 VIA CASTELLANI 2 - BELLUNO
 tel. 0437 933911 e-mail: info@aterbelluno.it
 VIA CASTELLANI 2 - BELLUNO
 tel. 0437 933911 e-mail: info@aterbelluno.it

TITOLO
STATO ATTUALE
PLANIMETRIA-COPERTURE

ELABORATO **1**
 scala 1:50
 data agosto 2016

PLANIMETRIA-COPERTURE _ scala 1:50

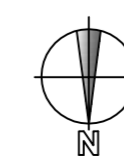

Q= ±0.00 QUOTE INTERNE
 -0.66 + QUOTE ESTERNE
 - - - LIMITE AREA CONCESSA IN USO ALL' A.T.E.R DAL COMUNE DI BELLUNO