



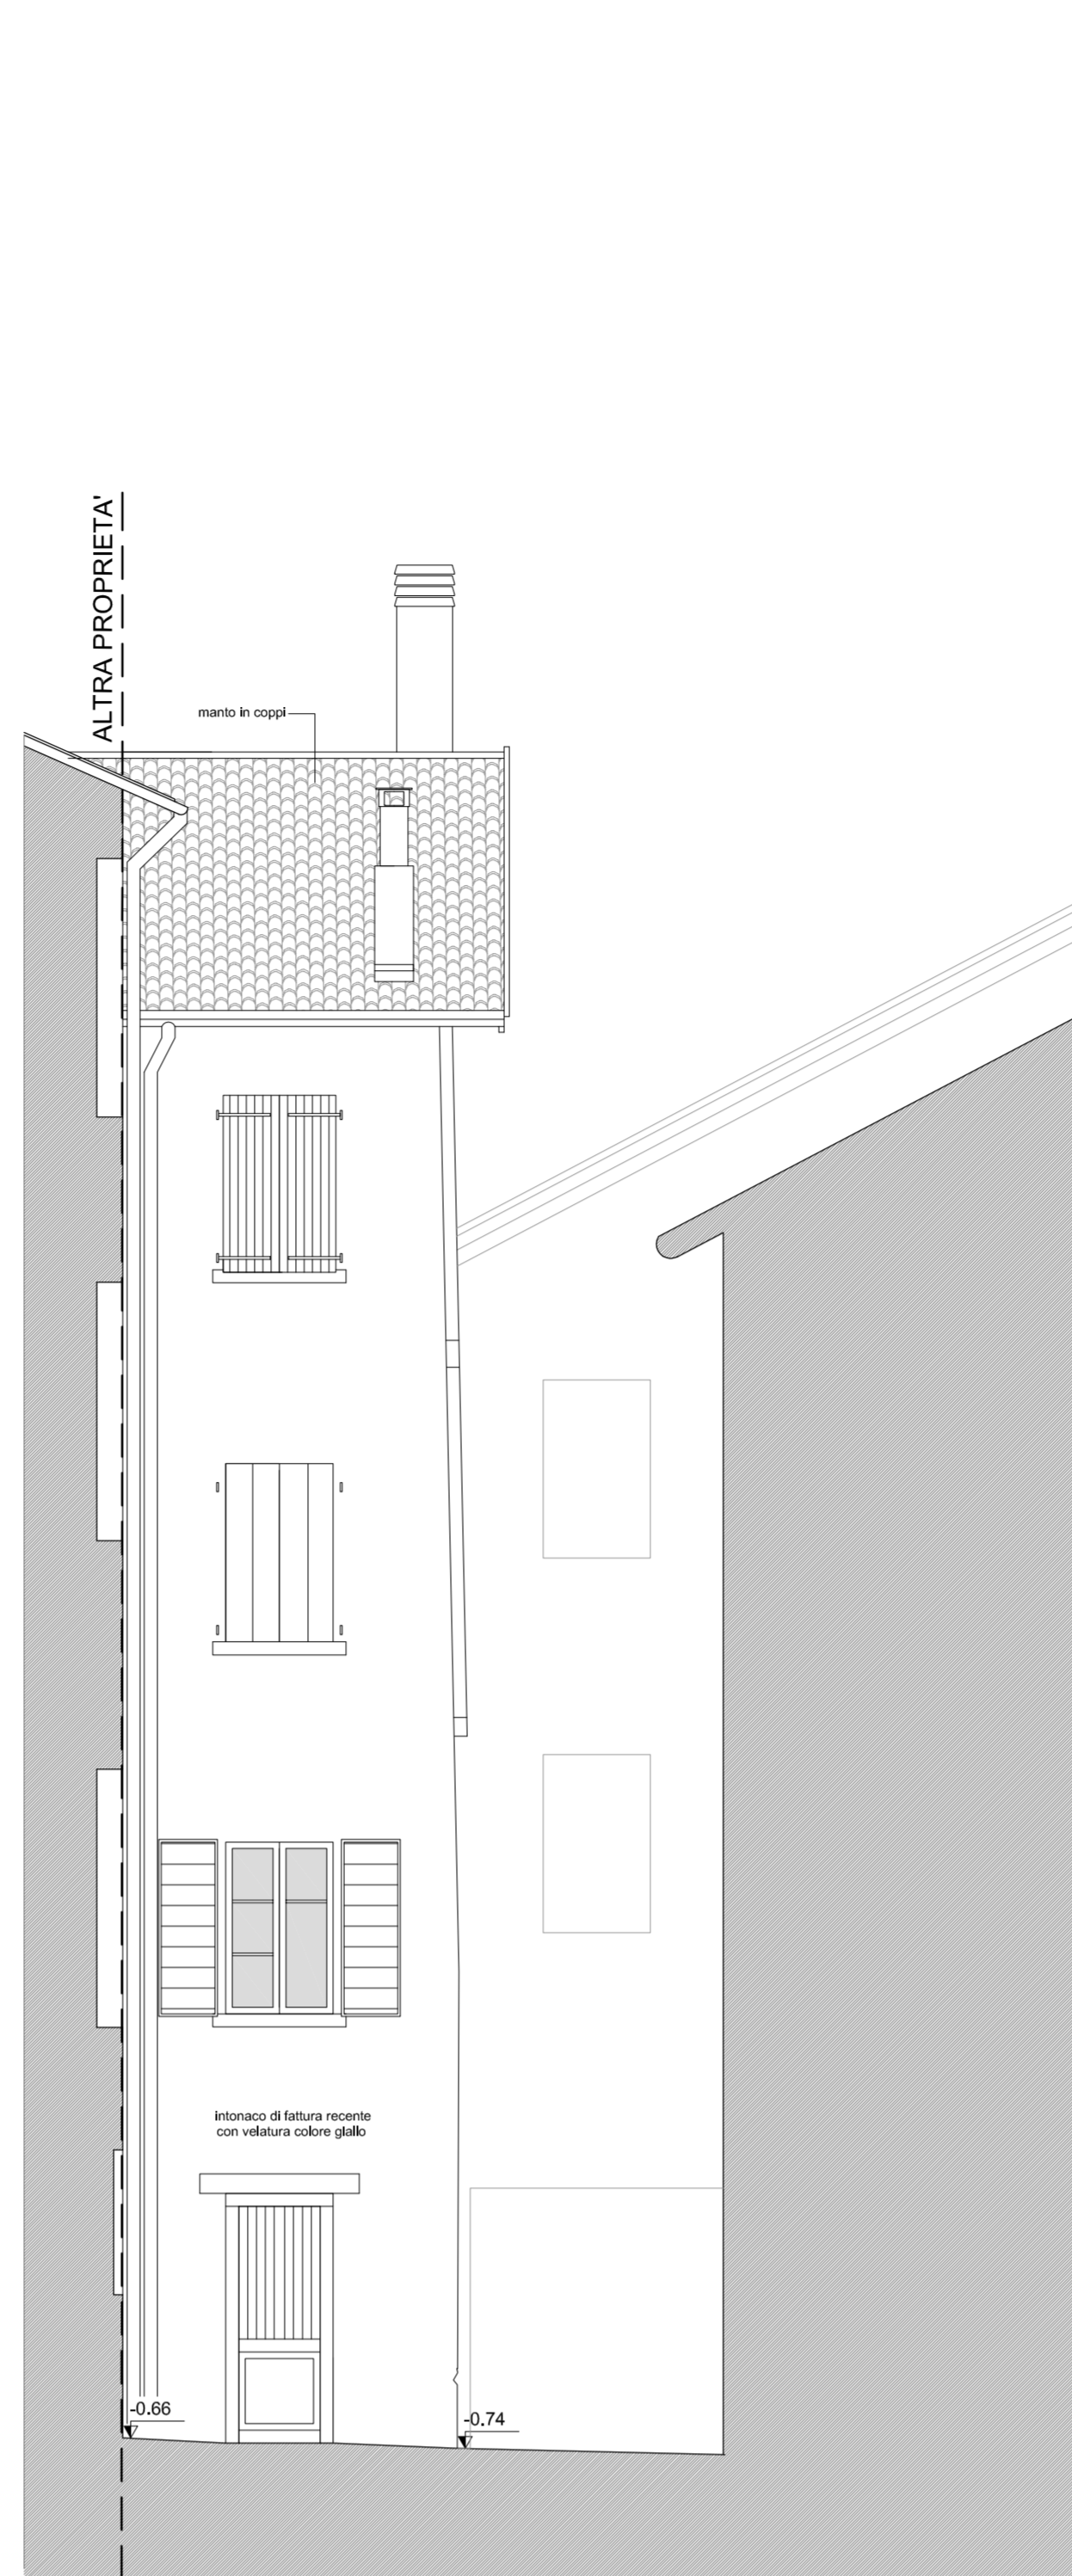

PROSPETTO NORD _ scala 1:50

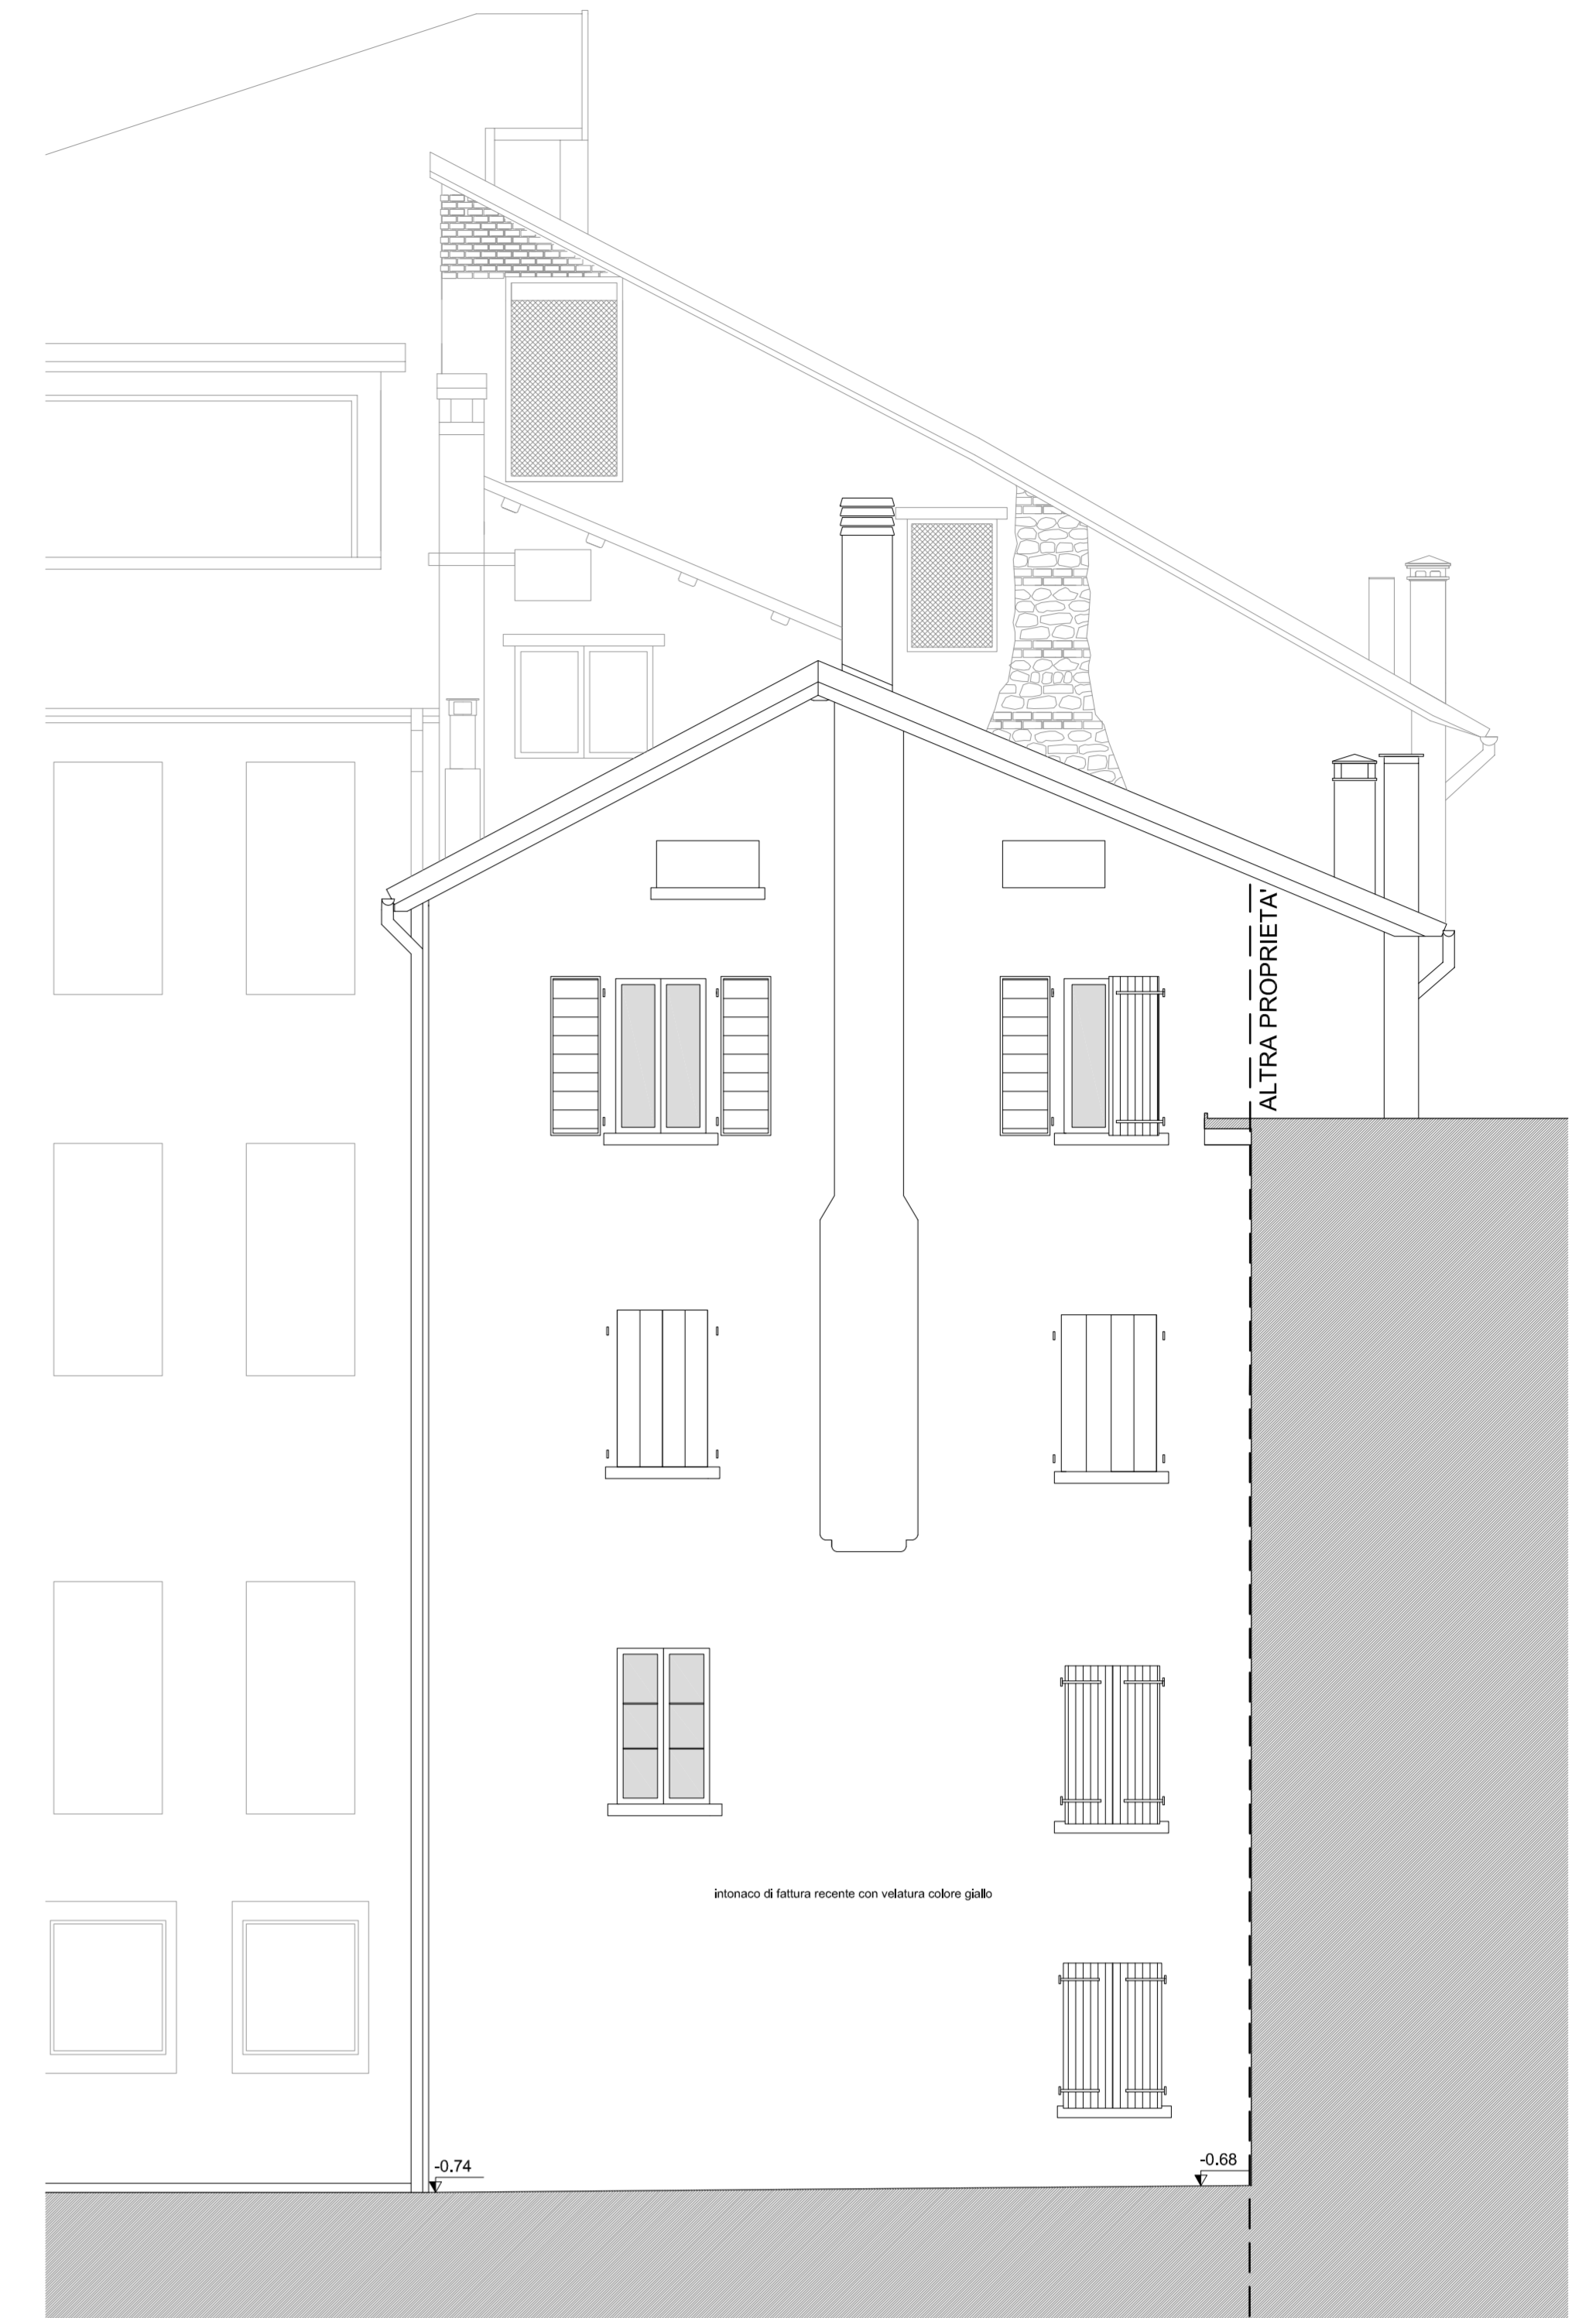

PROSPETTO OVEST(VIA VICOLO TIS) _ scala 1:50



PROSPETTO SUD(VIA VICOLO TIS) _ scala 1:50



PROSPETTO EST- SEZ A-A _ scala 1:50

ENTE PROPONENTE
Comune di Belluno
 sindaco Jacopo Massaro
 ass. all'Urbanistica, Rigenerazione urbana Franco Frison
 Alfonsina Tedesco

RESPONSABILE
 DEL PROGRAMMA
 Anna Ribul Olzer, Sara Gnech, Zoella Uiliana
 Aquilino Chinazzi e Federica Mio

UFFICIO
 URBANISTICA MOBILITA'
 Archipiùdue architetti associati
 Paolo Miozzo, Massimo Sartì


PROGETTAZIONE
 GENERALE

Photo Duomo 1 - 32100 Belluno
 tel. 0437 931111 e-mail: info@comunebelluno.it

via Gemina 7/14 - 33010 Vigonza (PD)
 tel. 049 789042 e-mail: info@piudue.com

Progetto per la Riqualificazione Urbana di Belluno Capoluogo
**Progetto Belluno, da periferia del
 Veneto a capoluogo delle Dolomiti**
 Proposta di Progetto utile ai fini del Programma straordinario di intervento per la riqualificazione
 urbana e la sicurezza delle periferie delle città metropolitane e dei comuni capoluogo di provincia

PROGETTO PRELIMINARE

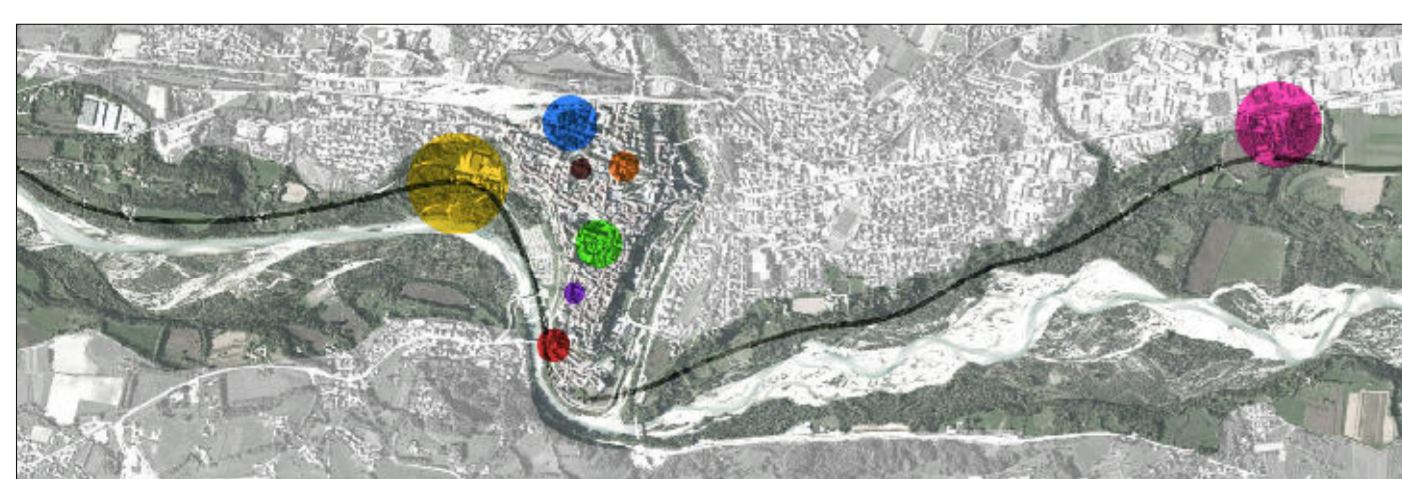

AZIONE 3_WELFARE INNOVATIVO
 INTERVENTO **3C_Ripopolare il centro 2**
ATER Belluno
 6 alloggi di social housing

SOGGETTO ATTUATORE
A.T.E.R. BELLUNO

RESPONSABILE DEL PROGETTO
R.U.P. dott.ing. Raffaele Riva

PROGETTISTA
dott. Arch. Karen Cecchin
dott. Arch. Gianluca Rossi

VIA CASTELLANI 2 - BELLUNO
 TEL. 0437 939112 e-mail: info@aterbelluno.it

VIA CASTELLANI 2 - BELLUNO
 TEL. 0437 939111 e-mail: info@riva.it

VIA CASTELLANI 2 - BELLUNO
 TEL. 0437 939112 e-mail: info@piudue.com

VIA CASTELLANI 2 - BELLUNO
 TEL. 0437 939111 e-mail: info@piudue.com

TITOLO
**STATO ATTUALE
 PROSPETTI**

ELABORATO **7**
 scala 1:50
 data agosto 2016.