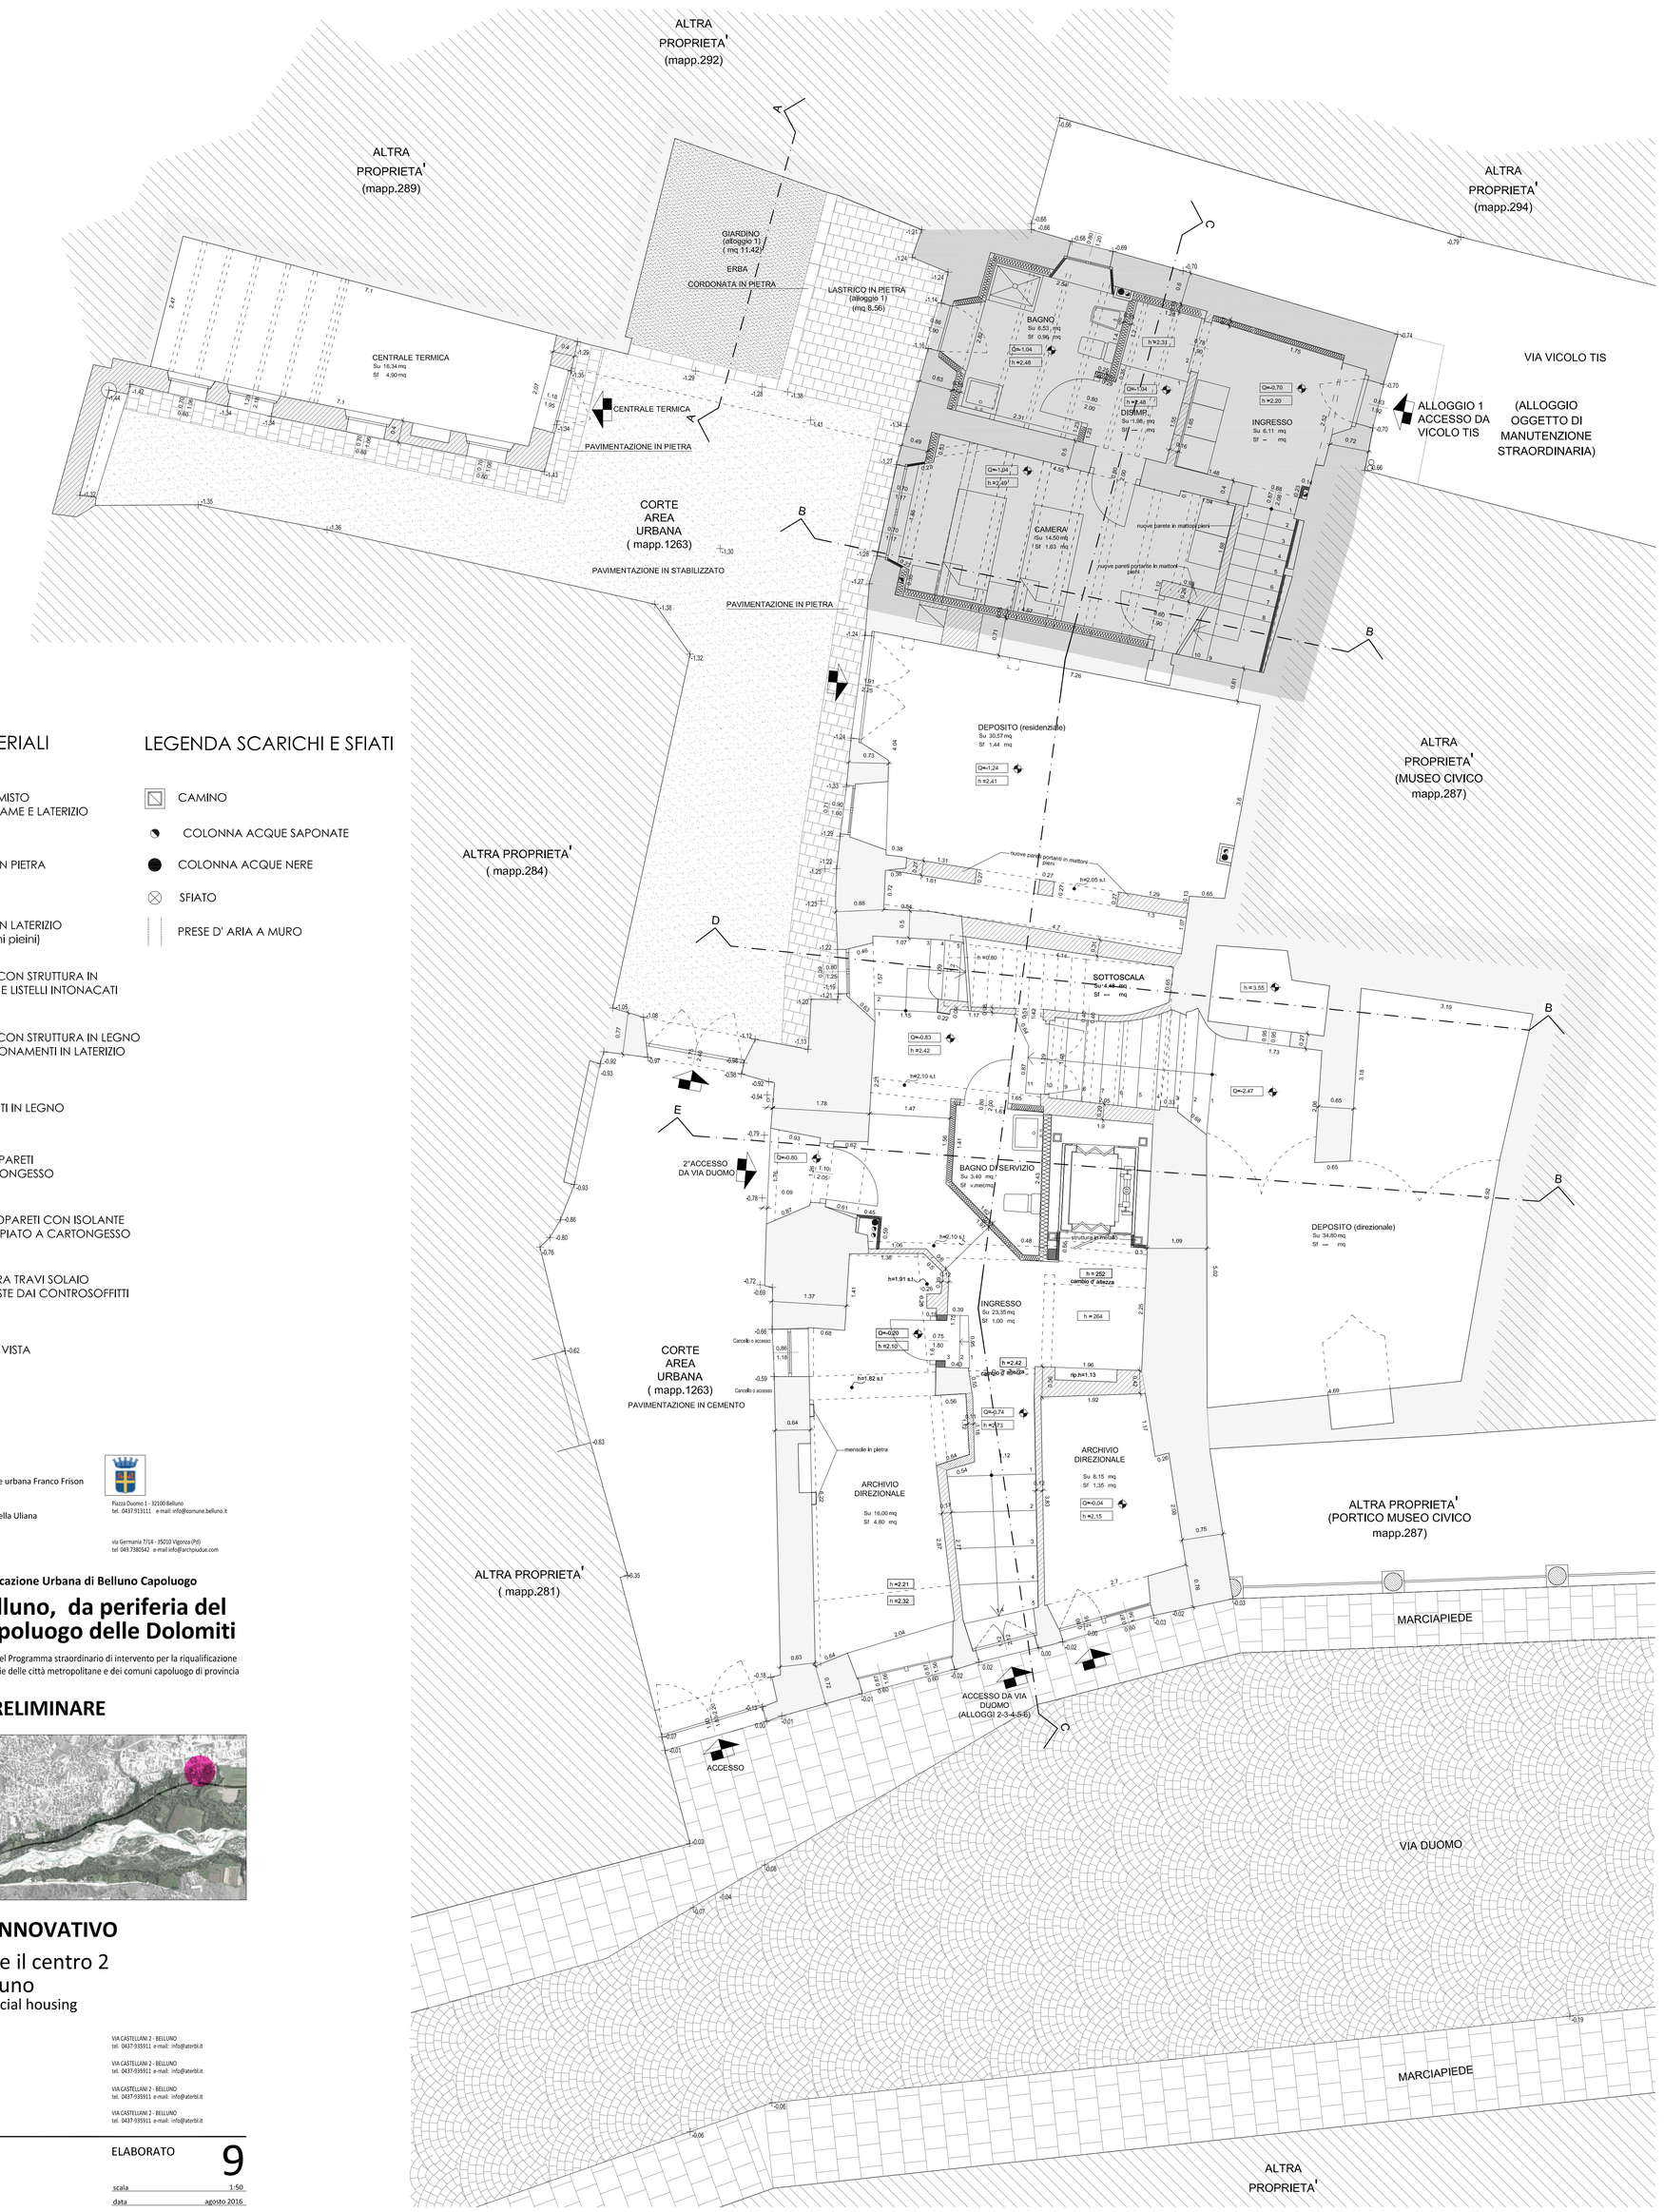

LEGENDA MATERIALI

- MURO MISTO IN PIETRAME E LATERIZIO
- MURO IN PIETRA
- MURO IN LATERIZIO (mattoni pieini)
- MURO CON STRUTTURA IN LEGNO E LISTELLI INTONACATI
- MURO CON STRUTTURA IN LEGNO E TAMPONAMENTI IN LATERIZIO
- ELEMENTI IN LEGNO
- NUOVE PARETI IN CARTONGESSO
- CONTROPARETI CON ISOLANTE ACCOPPIATO A CARTONGESSO
- ORDITURA TRAVI SOLAIO NASCOSTE DAI CONTROSOFFITTI
- TRAVI A VISTA

LEGENDA SCARICHI E SFIATI

- CAMINO
- COLONNA ACQUE SAPONATE
- COLONNA ACQUE NERE
- SFIATO
- PRESE D' ARIA A MURO

ENTE PROPONENTE — Comune di Belluno
sindaco Jacopo Massaro
ass. all'Urbanistica, Rigenerazione urbana Franco Frison

RESPONSABILE DEL PROGRAMMA — Alfonsina Tedesco

UFFICIO URBANISTICA-MOBILITÀ — Anna Ribul Olzer, Sara Gnech, Zoella Uliana Aquilino Chinazzi e Federica Mis

PROGETTAZIONE GENERALE — Archpiùdue architetti associati
Paolo Miotto, Mauro Sarti

Piazza Duomo 1 - 32100 Belluno
tel. 0437.913111 e-mail: info@comune.belluno.it

via Germania 7/14 - 35010 Vigonza (Pd)
tel 049.7380542 e-mail info@archpiudue.com

Progetto per la Riqualificazione Urbana di Belluno Capoluogo

Progetto Belluno, da periferia del Veneto a capoluogo delle Dolomiti

Proposta di Progetto utile ai fini del Programma straordinario di intervento per la riqualificazione urbana e la sicurezza delle periferie delle città metropolitane e dei comuni capoluogo di provincia

PROGETTO PRELIMINARE

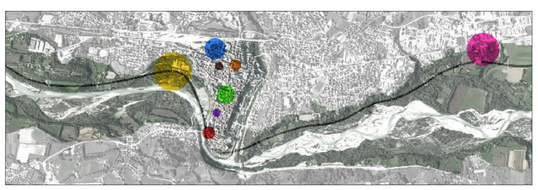

AZIONE 3_WELFARE INNOVATIVO

INTERVENTO **3C_**Ripopolare il centro 2
ATER Belluno
6 alloggi di social housing

SOGGETTO ATTUATORE — A.T.E.R. BELLUNO — VIA CASTELLANI 2 - BELLUNO tel. 0437-935911 e-mail: info@aterbl.it

RESPONSABILE DEL PROGETTO — R.U.P. dott.ing.Raffaele Riva — VIA CASTELLANI 2 - BELLUNO tel. 0437-935911 e-mail: info@aterbl.it

PROGETTISTA — dott.Arch.Karen Cecchin — VIA CASTELLANI 2 - BELLUNO tel. 0437-935911 e-mail: info@aterbl.it

dott.Arch.Gianluca Rossi — VIA CASTELLANI 2 - BELLUNO tel. 0437-935911 e-mail: info@aterbl.it

TITOLO
STATO PROGETTO
PIANTA PIANO TERRA

ELABORATO **9**

scala 1:50

data agosto 2016

PIANTA PIANO TERRA _ scala 1:50

Q=±0.00 QUOTE INTERNE

-0.66 QUOTE ESTERNE

N