COROGRAFIA
SCALA 1:25000

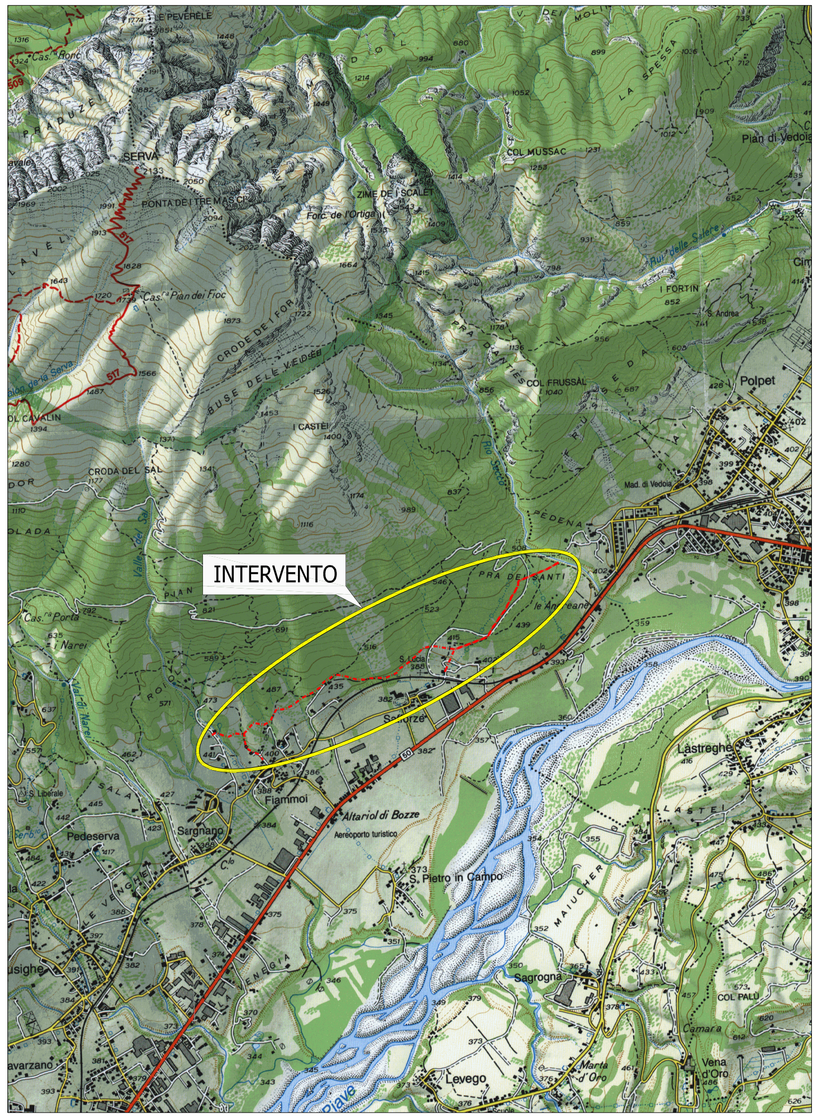

ESTRATTO P.R.G. SU CATASTALE
SCALA 1:5000

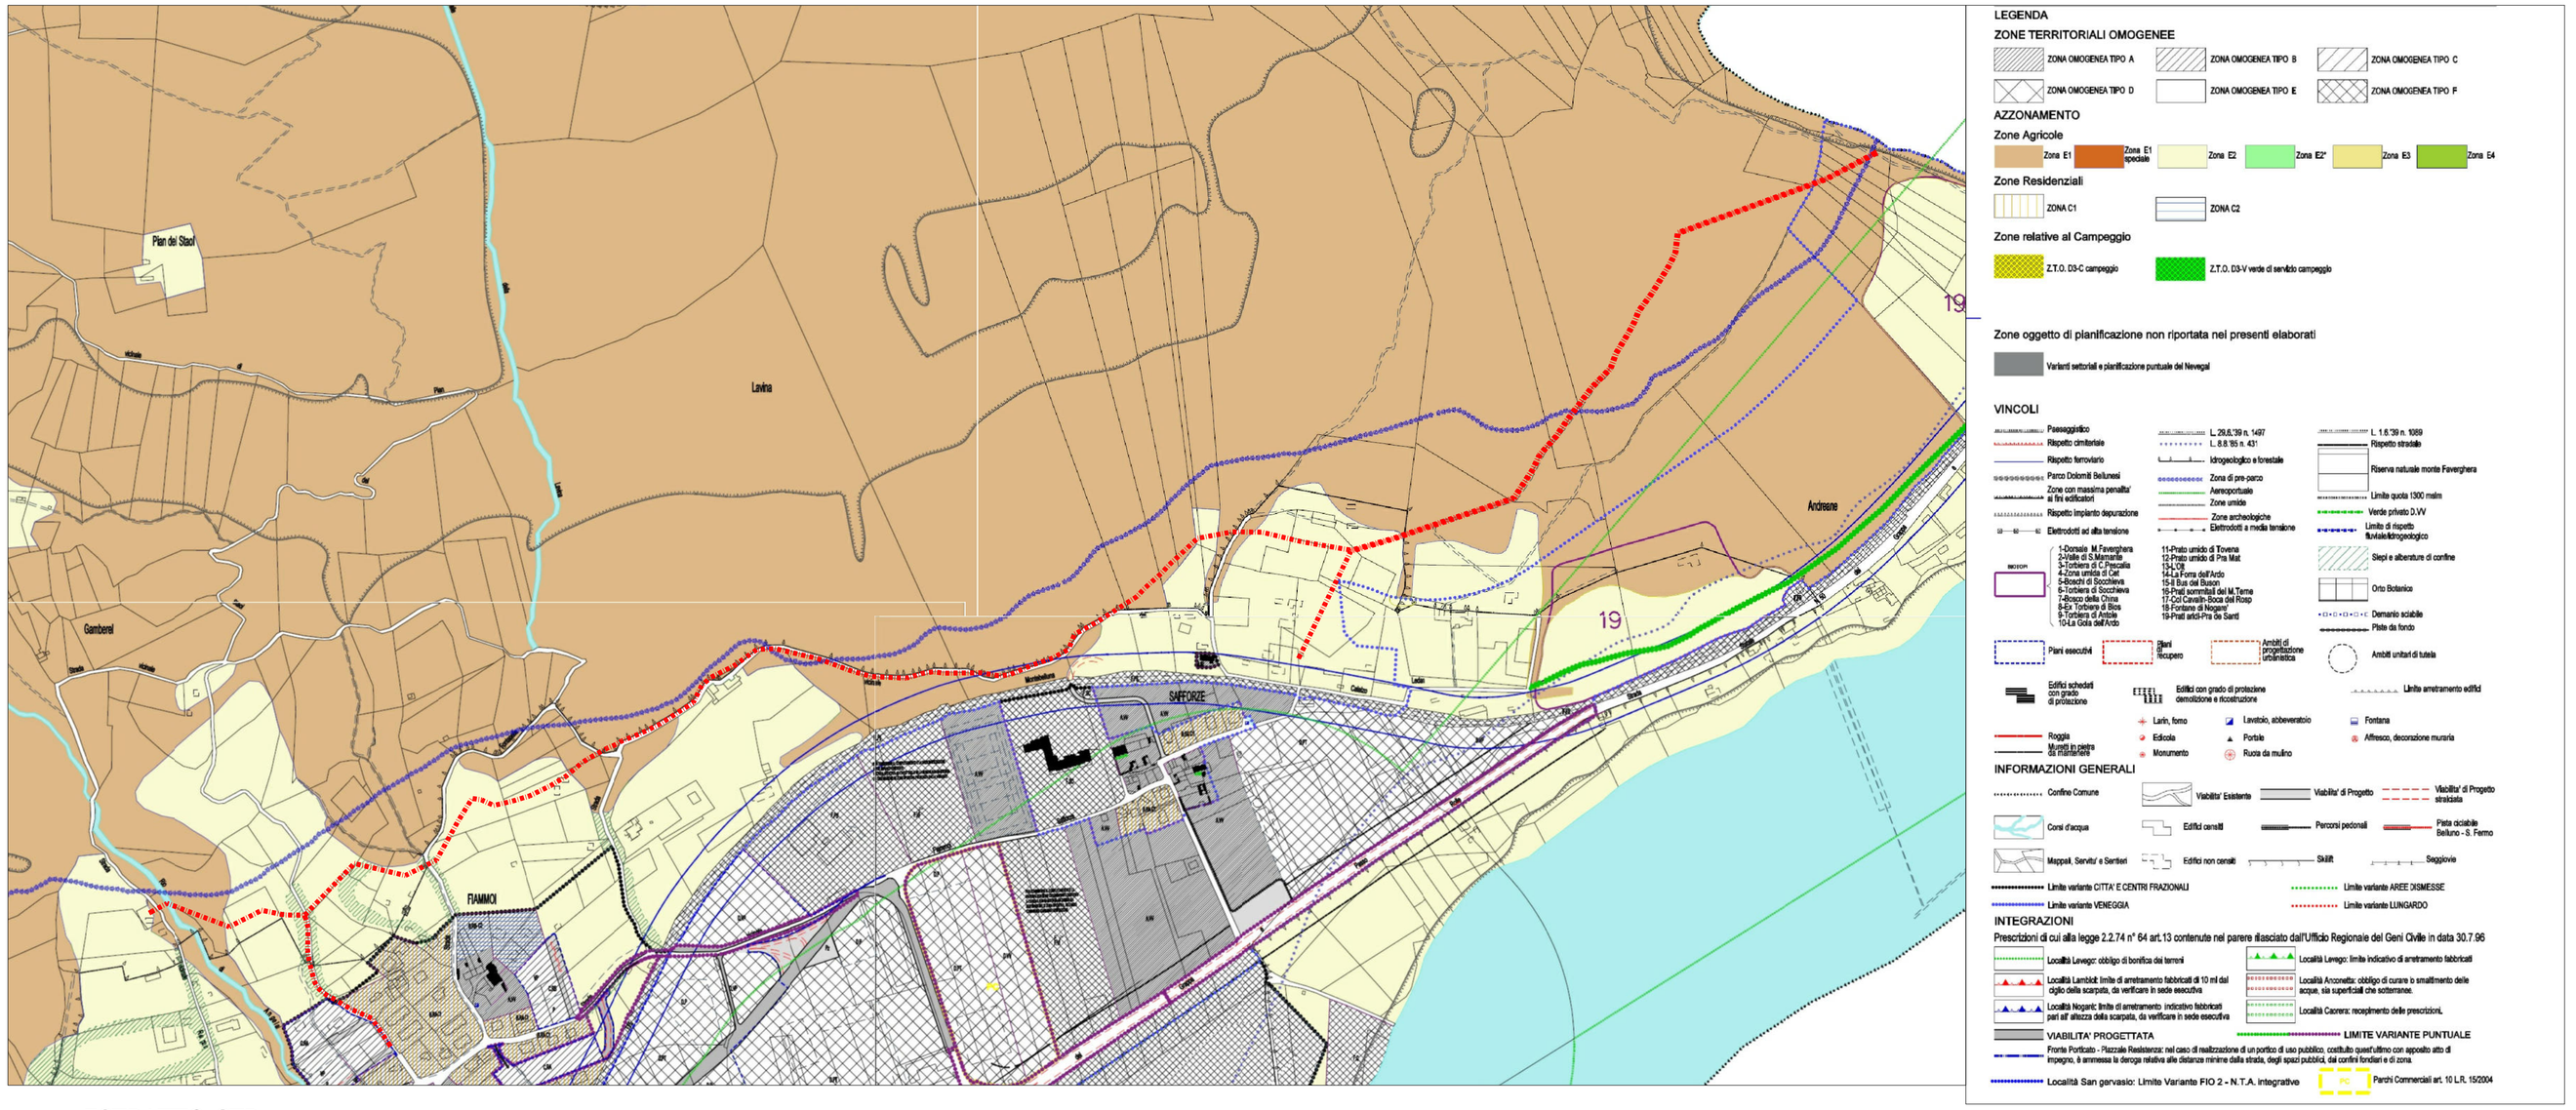

ESTRATTO CTR
SCALA 1:5000

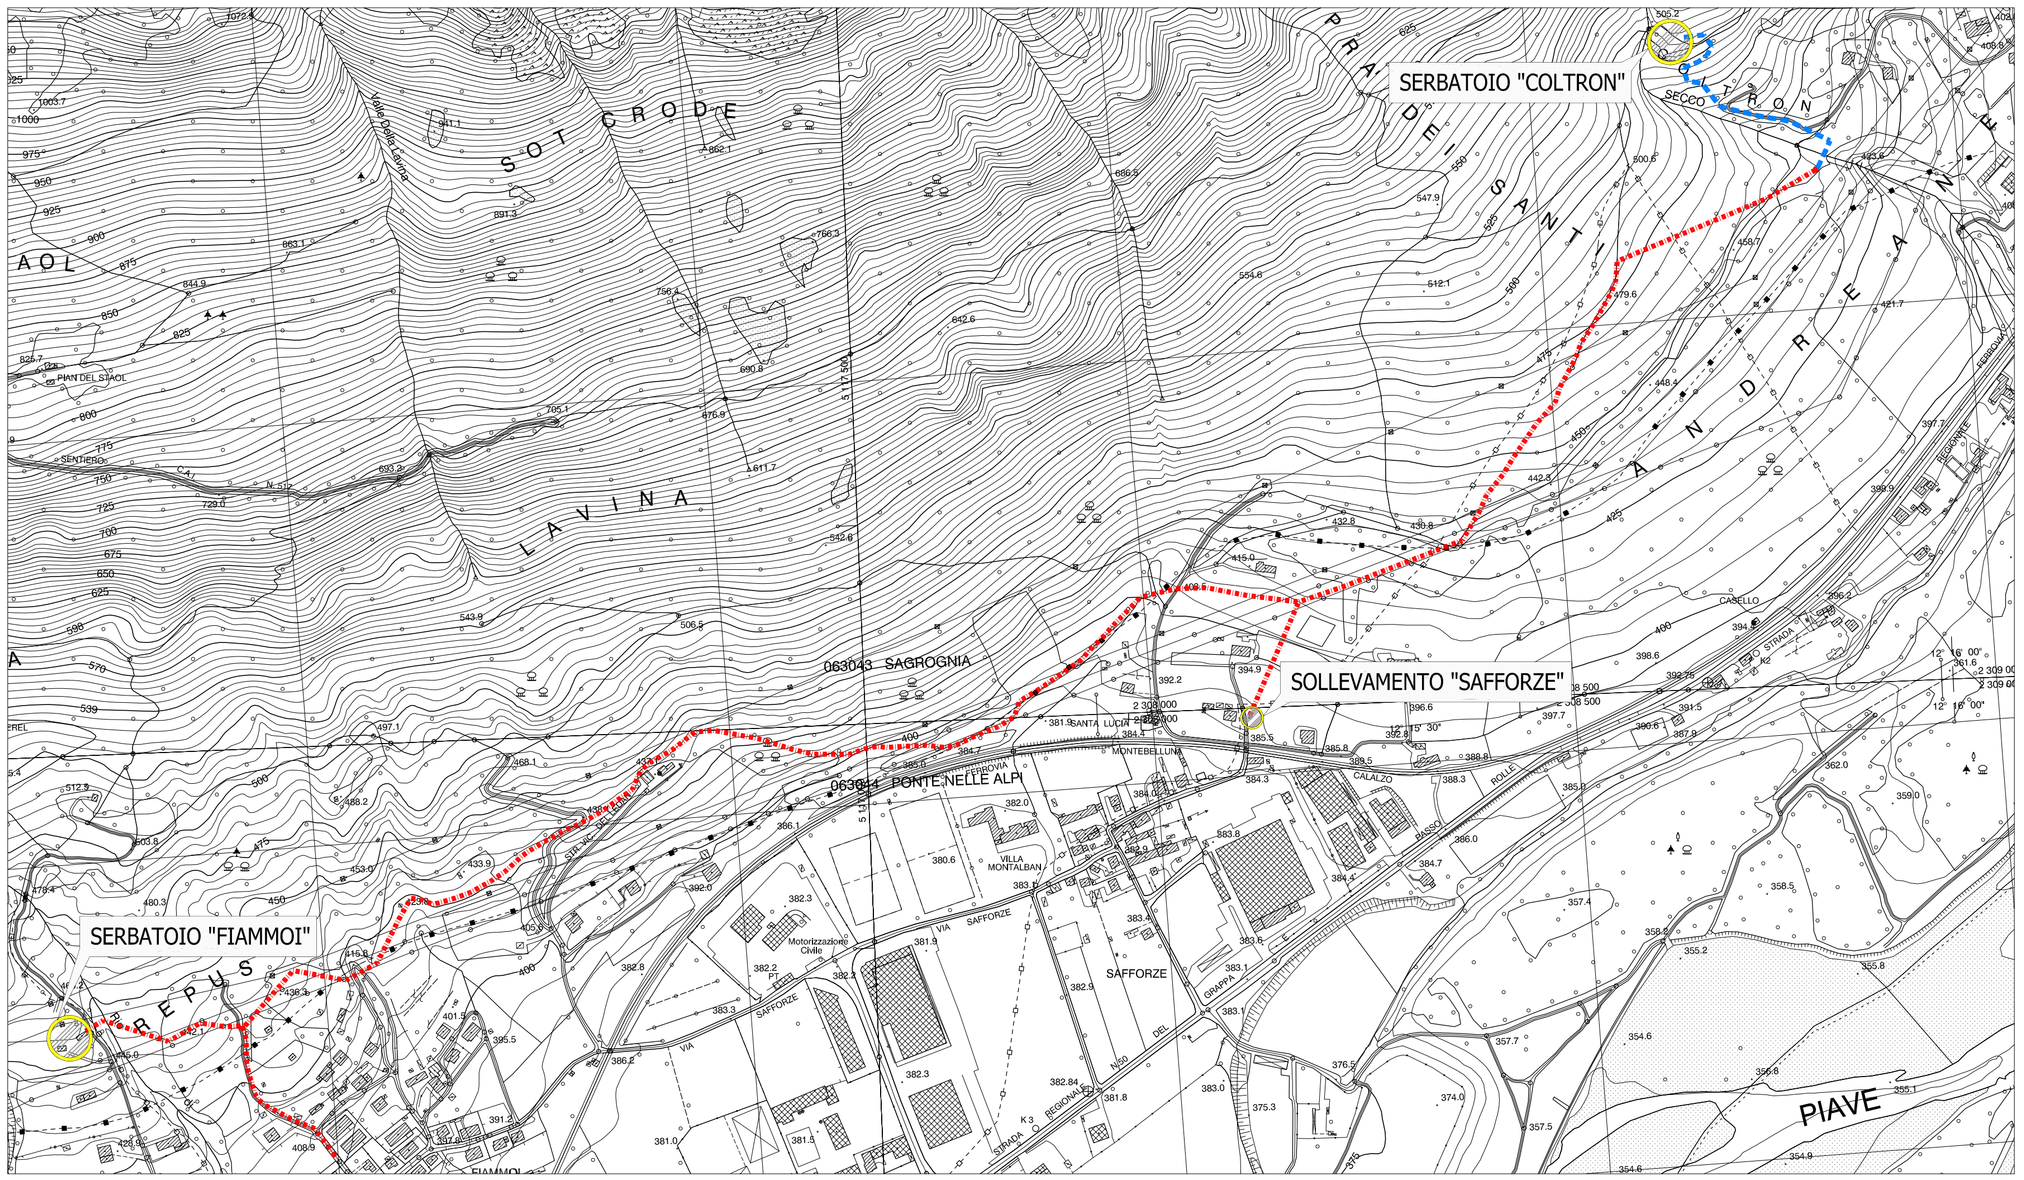

LEGENDA:
CONDOTTA ESISTENTE
CONDOTTA IN PROGETTO

Bim Gestione Servizi Pubblici spa
Sede legale ed amministrativa
Via Tiziano Vecellio, 27/29
32100 Belluno
Tel. 0437 933933
Fax 0437 933999
C.F./R.I./P.I. 00971870258
Cap. Soc. i.v. € 2.010.000,00

COMUNE DI BELLUNO

COMPLETAMENTO OPERE DI ADDUZIONE DELL'ACQUEDOTTO "RIO DEI FRARI" - COLLEGAMENTO ALLA RETE ACQUEDOTTISTICA DEL COMUNE DI BELLUNO

PROGETTO DEFINITIVO

TITOLO
COROGRAFIA, ESTRATTO C.T.R. ED ESTRATTO P.R.G.

ELABORATO N° **D.01**	EMISSIONE **GIUGNO 2016**	DESCRIZIONE	IL PROGETTISTA: Dott. Ing. Maurizio Olivier
SCALA **VARIE**	REVISIONE 1 **APRILE 2017**	**RECEPIMENTO INDICAZIONI TERNA**	ORDINE DEGLI INGEGNERI Dott. Ing. OLIVIER Maurizio 486 Prov. di Belluno
SERVIZI DI INGEGNERIA GESTIONE PROGETTAZIONE INTERNA	REVISIONE 2		
CODICE PROGETTO **1OP07/0002/0001**	REVISIONE 3		

FILE: BELLUNO\ACQ_07-002_RIO_FRARI_2_STRALCIO_Coltron_Fiammoi\PROGETTI_ESECUTIVI\DEFINITIVO\Disegni\07_002_D_01_Tavola_Inquadramenti.dwg