SEZIONE 4

sezioni	distanze parziali	distanze progressive	quote terreno attuale	quote terreno progetto	pendenza
		0.00	380.10	380.10	
	4.90	4.90	380.00	380.00	2.1 %
	17.65	22.55	379.50	379.50	2.8 %
	2.35	24.90	379.42	378.65	57.2 %
	1.50	26.40	379.36	378.65	0.0 %
	5.25	31.65	379.16	378.50	
	23.00	54.65	378.28	378.50	0.0 %
	0.40	55.05	378.27	378.50	
	0.20	55.25	378.26	377.50	
	16.10	71.35	377.78	377.50	0.0 %
	2.50	73.85	377.71	377.50	
	42.60	116.45	376.93	377.50	0.0 %
	3.15	119.60	376.88	377.40	
	5.00	124.60	376.80	377.40	2 %
B	3.01	127.61	376.74	376.60	0.0 %
	51.06	178.67	376.50	376.50	0.2 %

PROFILO STRADALE B-B

sezioni	distanze parziali	distanze progressive	quote terreno attuale	quote terreno progetto	pendenza
		0.00	378.06	378.10	
	1.81	1.81	378.07	377.96	
	3.50	5.31	378.10	378.00	1 %
	3.50	8.81	377.14	377.96	1 %
	36.66	45.47	376.77	376.60	3.8 %
4	3.08	48.55	376.74	376.60	0.0 %
	10.44	58.99	376.63	376.60	
	34.51	93.50	376.30	376.37	0.7 %
	10.56	104.06	376.20	376.30	

PROFILO STRADALE C-C

sezioni	distanze parziali	distanze progressive	quote terreno attuale	quote terreno progetto	pendenza
		0.00	378.70	378.25	
	1.98	1.98	378.66	378.11	
	4.32	6.30	378.58	378.15	1 %
	4.31	10.62	378.46	378.11	1 %
	3.87	14.48	378.38	378.11	0.0 %
	10.00	24.48	378.15	377.50	6 %
4	8.18	32.66	377.98	377.50	
	58.26	90.92	377.43	377.50	0 %

terreno naturale
quote di progetto

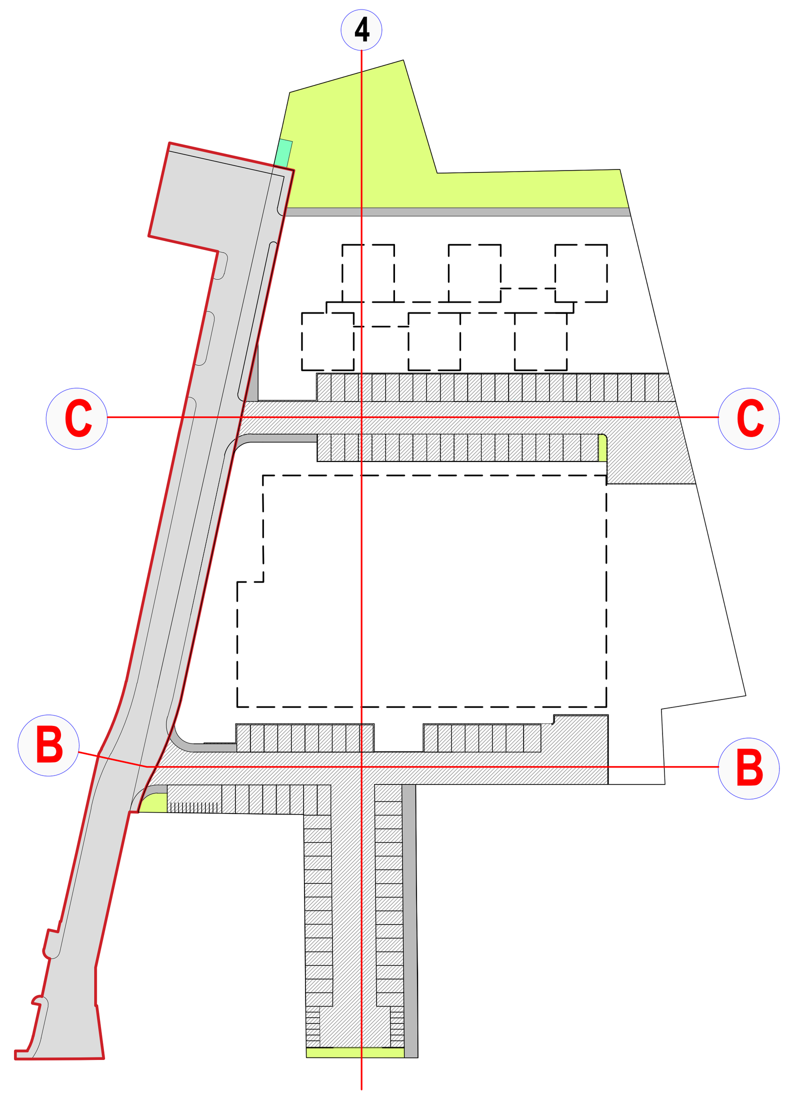

Comune di **BELLUNO** Provincia di **BELLUNO**

Committente **BELLUNO 2 S.R.L.**

VARIANTE STRALCIO 1
AL PIANO URBANISTICO ATTUATIVO IN ZONA RESIDENZIALE - TERZIARIA (C.RT) IN VIA VITTORIO VENETO

approvato con delibera di Giunta Comunale n° 205 del 29.11.2012

Foglio n° 59
mappali: parte 234 - 291 - parte 25 - 1131 - 1127 - 257 - parte 21 - parte 24 - 465 - 14

PROFILI E SEZIONI
IPOTESI DI TIPOLOGIA EDILIZIA

Progettista
Architetto Orlando Dal Farra

Scala 1:200

Data 17 dicembre 2019

Elaborato **10**