


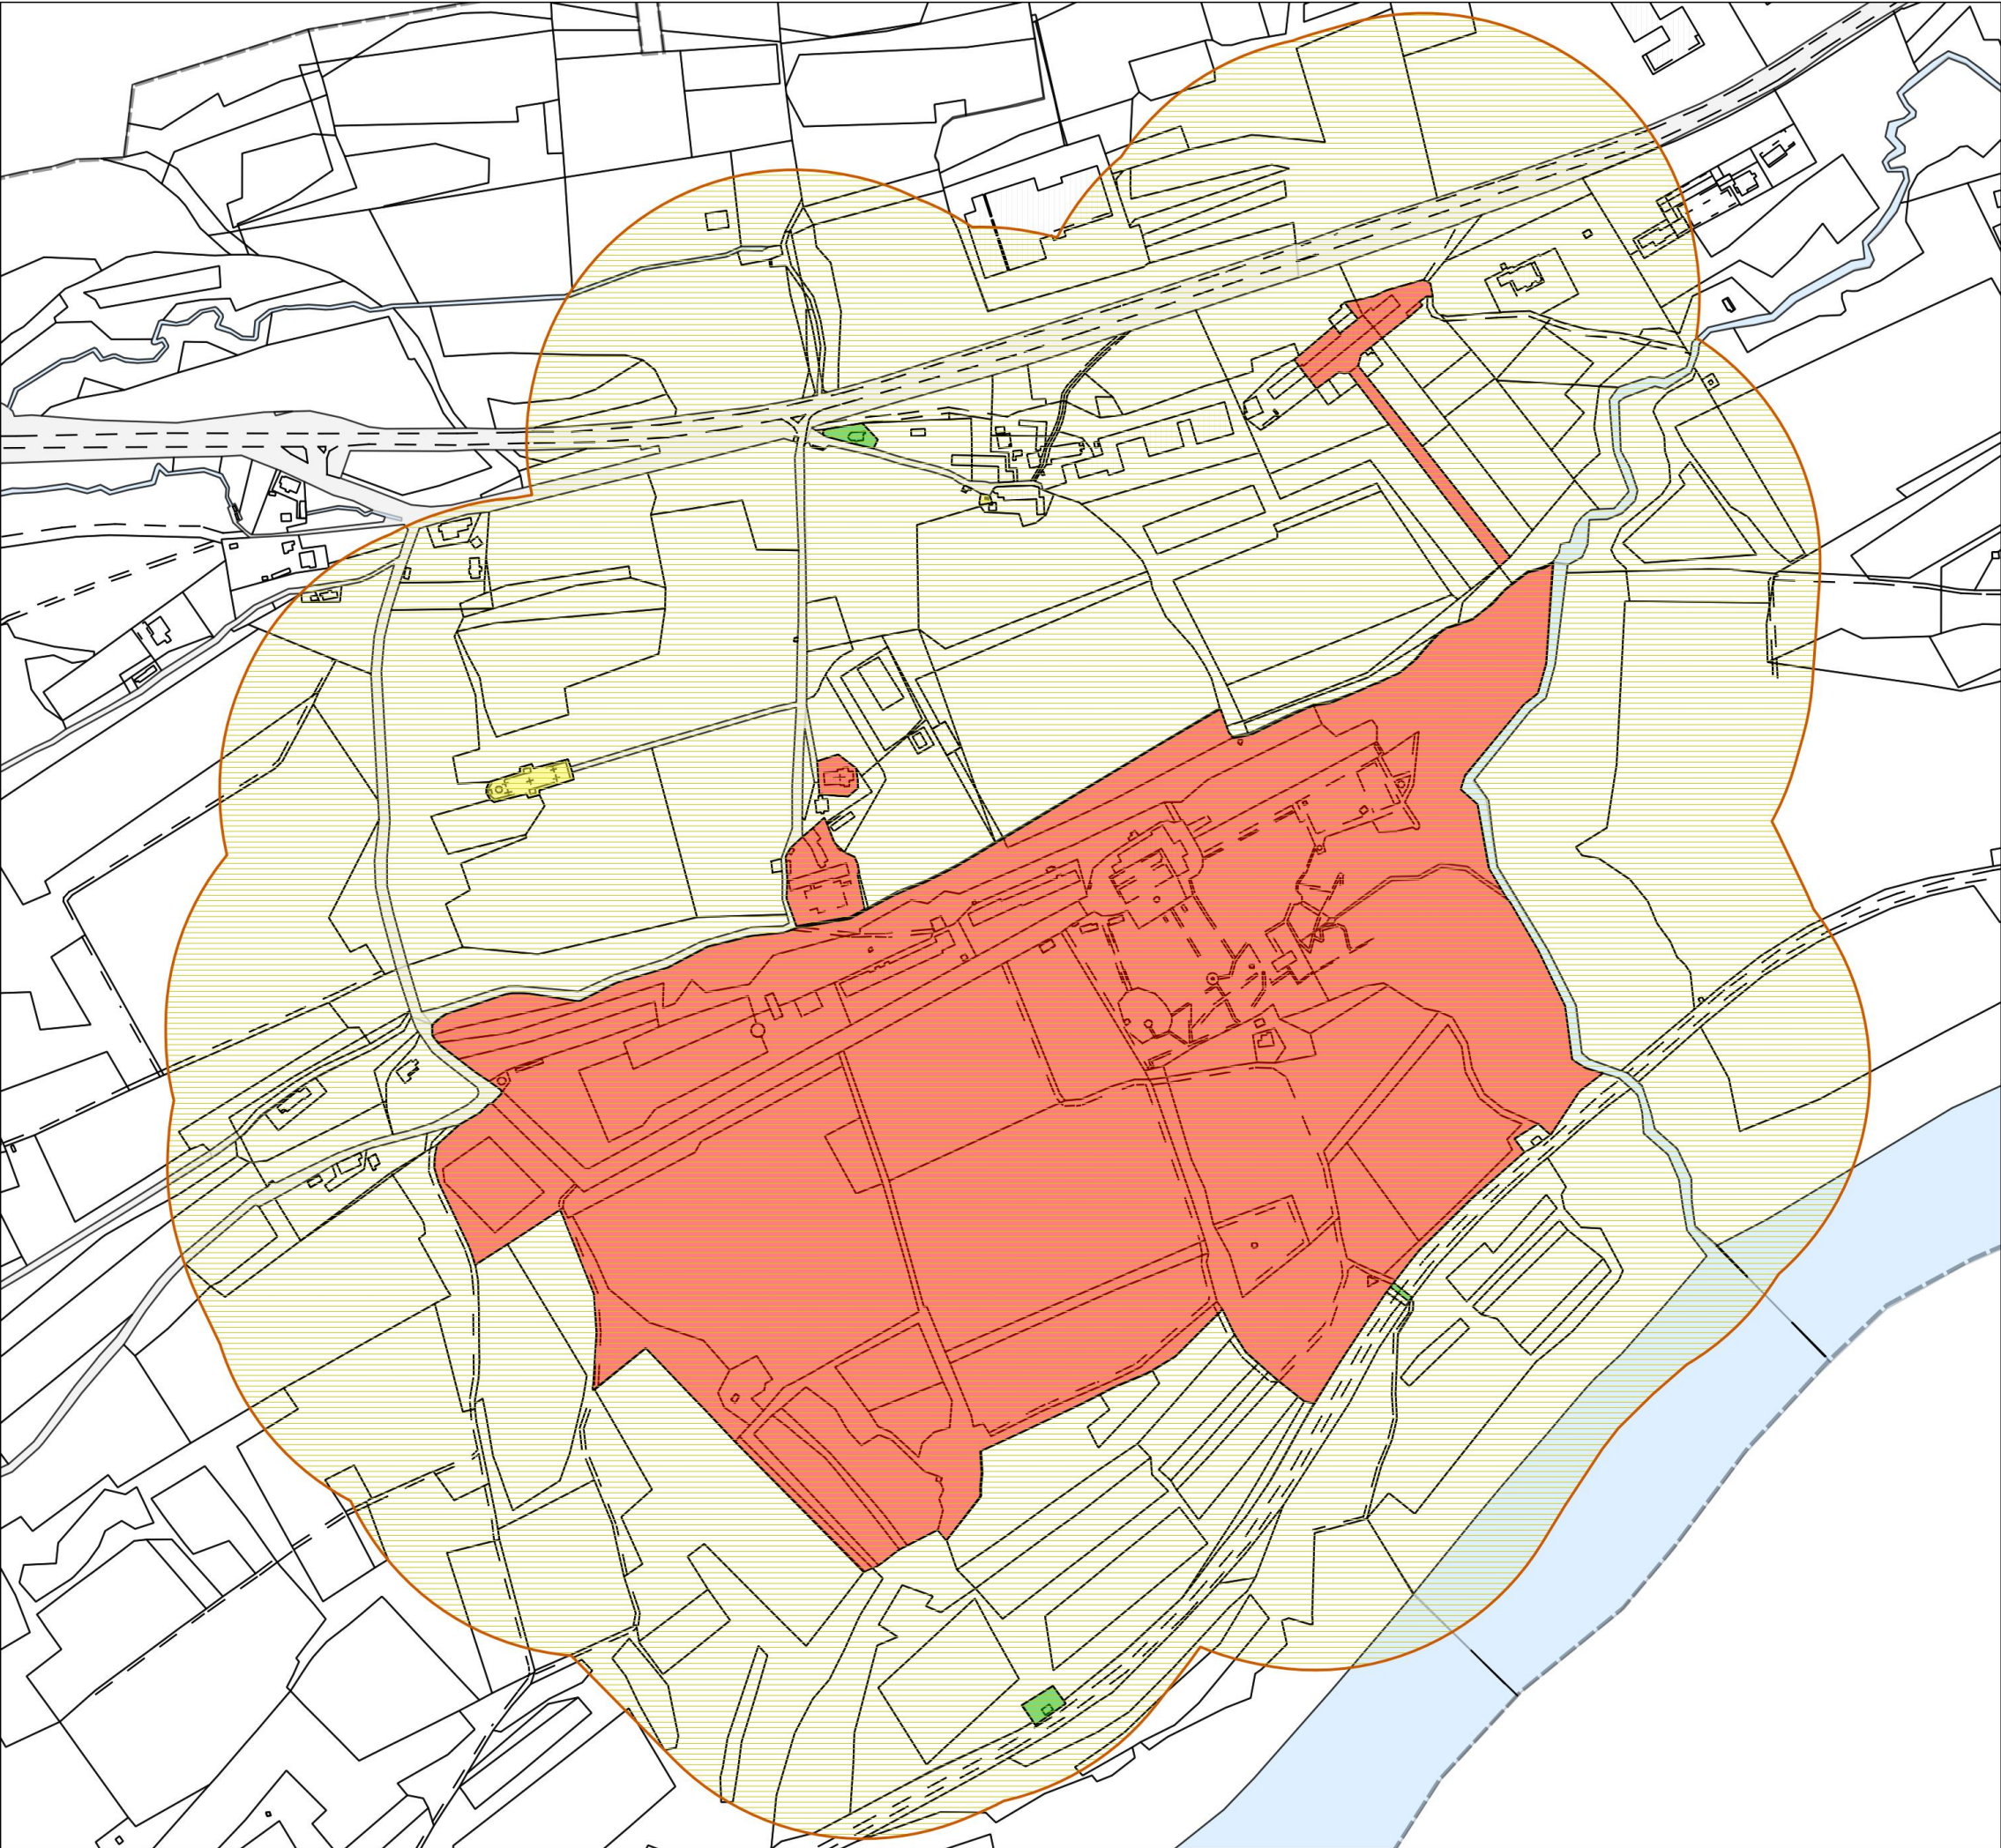

400 m
300
200
100
0
100
SCALA 1:5.000

Panoramica

Legenda

- LR6185a50c5_AREA_200m
- Vincolo_culturale_DLGS_42_2004_p2 [403]**
 - art.10 c.3e5 art.12 c.4 - Non vincolato [71]
 - art.12 c.1 da verificare [204]
 - art.12 c.1: da verificare procedimento avviato [4]
 - artt.10,11e13 - Esplicito [124]
 - Confine Comunale

COMUNE DI BELLUNO
Piazza Duomo, 1 - 32100 Belluno
C.F. 00132550252 - P. IVA 00132550252

AMBITO GOVERNO DEL TERRITORIO - AREA URBANISTICA
PEC - belluno.bl@cert.ip-veneto.net Email - urbanistica@comune.belluno.it

L.R. n. 61/1985 art. 50 comma 5
Fasce di rispetto - 200 m da immobili vincolati
Beni Culturali - D.Lgs. n.42/2004 parte II^

TAVOLA: T039
LOCALITA': San Fermo
AGGIORNAMENTO: 2022-12-20