

Rev.	Data	Descrizione
02	19.07.2019	Recepimento indicazioni Comune ricevute con lettera del 20.06.2019 a seguito esito Conferenza di Servizi
01	28.02.2019	Revisione della forma e della posizione del parcheggio pubblico e modifiche conseguenti
00	01.10.2018	Prima emissione

DDI	ALA
AZA	ALA
TCA	ALA
Red.	Contr.

P.U.A. (PIANO URBANISTICO ATTUATIVO)

Comune di Belluno

Provincia di Belluno

PIANO URBANISTICO ATTUATIVO INTERESSANTE AREE DENOMINATE D-PT E D-VP IN LOCALITA' "LE VENGHE" A BELLUNO.

Fg. 31 mapp. 717, 719, 711, 824, 826, 828, 830, 832, 685, 688, 714, 822, 109, 686,
687, 834, 836, 823, 825, 827, 829, 831, 833, 835, 837.

Parti dei seguenti: Fg. 31 mapp. 712, 713, 612, 616, 622.

Fg. 47 mapp 1203, 1200.

SCHEMA SEGNALETICA STRADALE

L15009_A206-02 - Segnaletica stradale.dwg

il progettista arch. Alberto LAZZARETTI

L15009

ns. riferimento

A206

n° elaborato

1:1000

scala

il committente
Consorzio "Rio le Venghe"

TIMBRO e firma progettista




L PROGETTI
architettura urbanistica
di LAZZARETTI arch. Alberto
Piazzale della Resistenza, 62 - 32100 BELLUNO

t. 0437.27116 www.lprogetti.it info@lprogetti.it

PLANIMETRIA SEGNALETICA STRADALE

Scala 1:1000

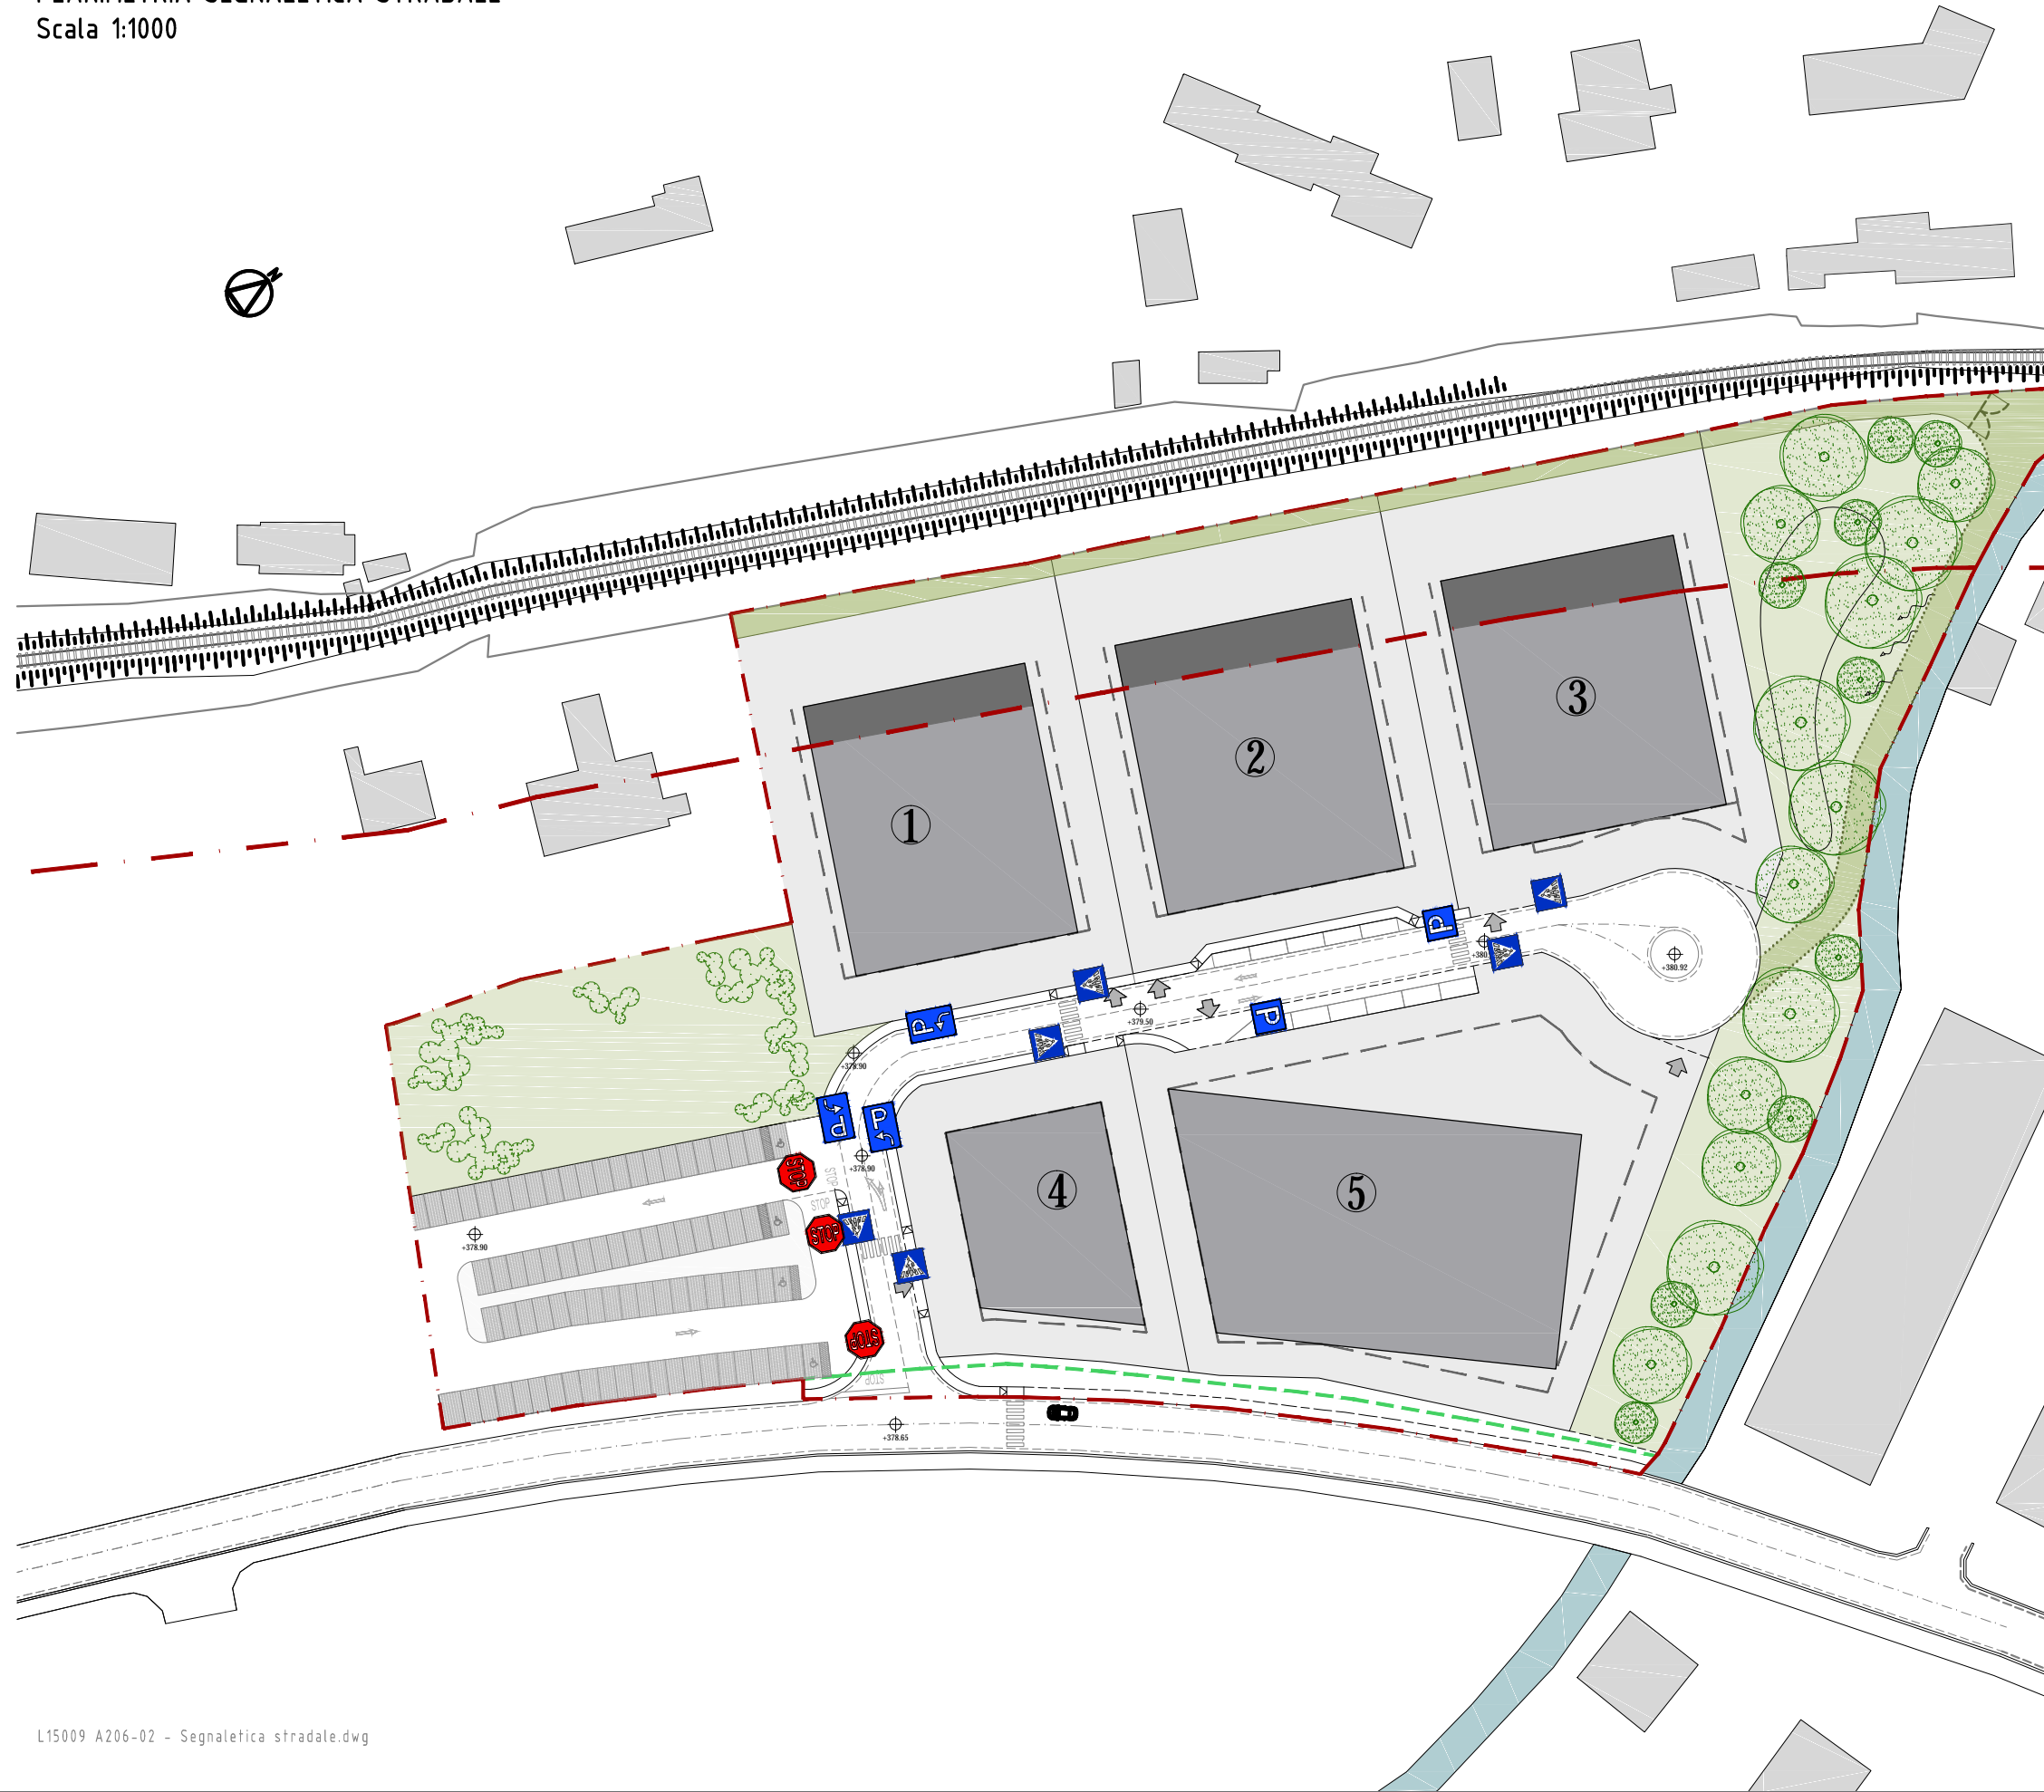

LEGENDA

- Limite fascia di rispetto ferroviario
- ➔ Accessi ai lotti

SEGNALETICA STRADALE VERTICALE

- STOP Segnale di stop
- ⊘ Divieto di accesso
- ▲ Indicazione di attraversamento pedonale
- P➔ Indicazione di svolta per parcheggio
- P Indicazione di parcheggio
- ➔ Obbligo di direzione