

01	19.07.2019	Recepimento indicazioni Comune ricevute con lettera del 20.06.2019 a seguito esito Conferenza di Servizi	DDI	ALA
00	01.10.2018	Prima emissione	TCA	ALA
Rev.	Data	Descrizione	Red.	Contr.

P.U.A. (PIANO URBANISTICO ATTUATIVO)

Comune di Belluno

Provincia di Belluno

**PIANO URBANISTICO ATTUATIVO INTERESSANTE AREE
DENOMINATE D-PT E D-VP IN LOCALITA' "LE VENGHE" A
BELLUNO.**

Fg. 31 mapp. 717, 719, 711, 824, 826, 828, 830, 832, 685, 688, 714, 822, 109, 686,
687, 834, 836, 823, 825, 827, 829, 831, 833, 835, 837.

Parti dei seguenti: Fg. 31 mapp. 712, 713, 612, 616, 622.

Fg. 47 mapp. 1203, 1200.

DOCUMENTAZIONE FOTOGRAFICA

L15009 DOB-01 - Doc fotografica.dwg

il progettista arch. Alberto LAZZARETTI

L15009

ns. riferimento

DOB

n° elaborato

-

scala

il committente
Consorzio "Rio le Venghe"



TIMBRO e firma progettista



L PROGETTI
architettura urbanistica
di LAZZARETTI arch. Alberto
Piazzale della Resistenza, 62 - 32100 BELLUNO

t. 0437.27116 www.lprogetti.it info@lprogetti.it

Scala 1:1000

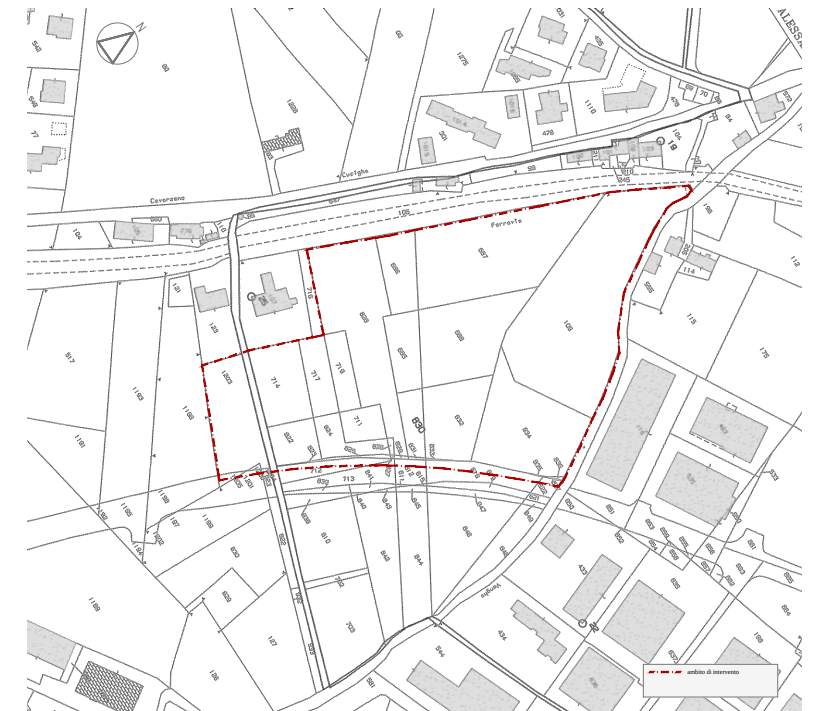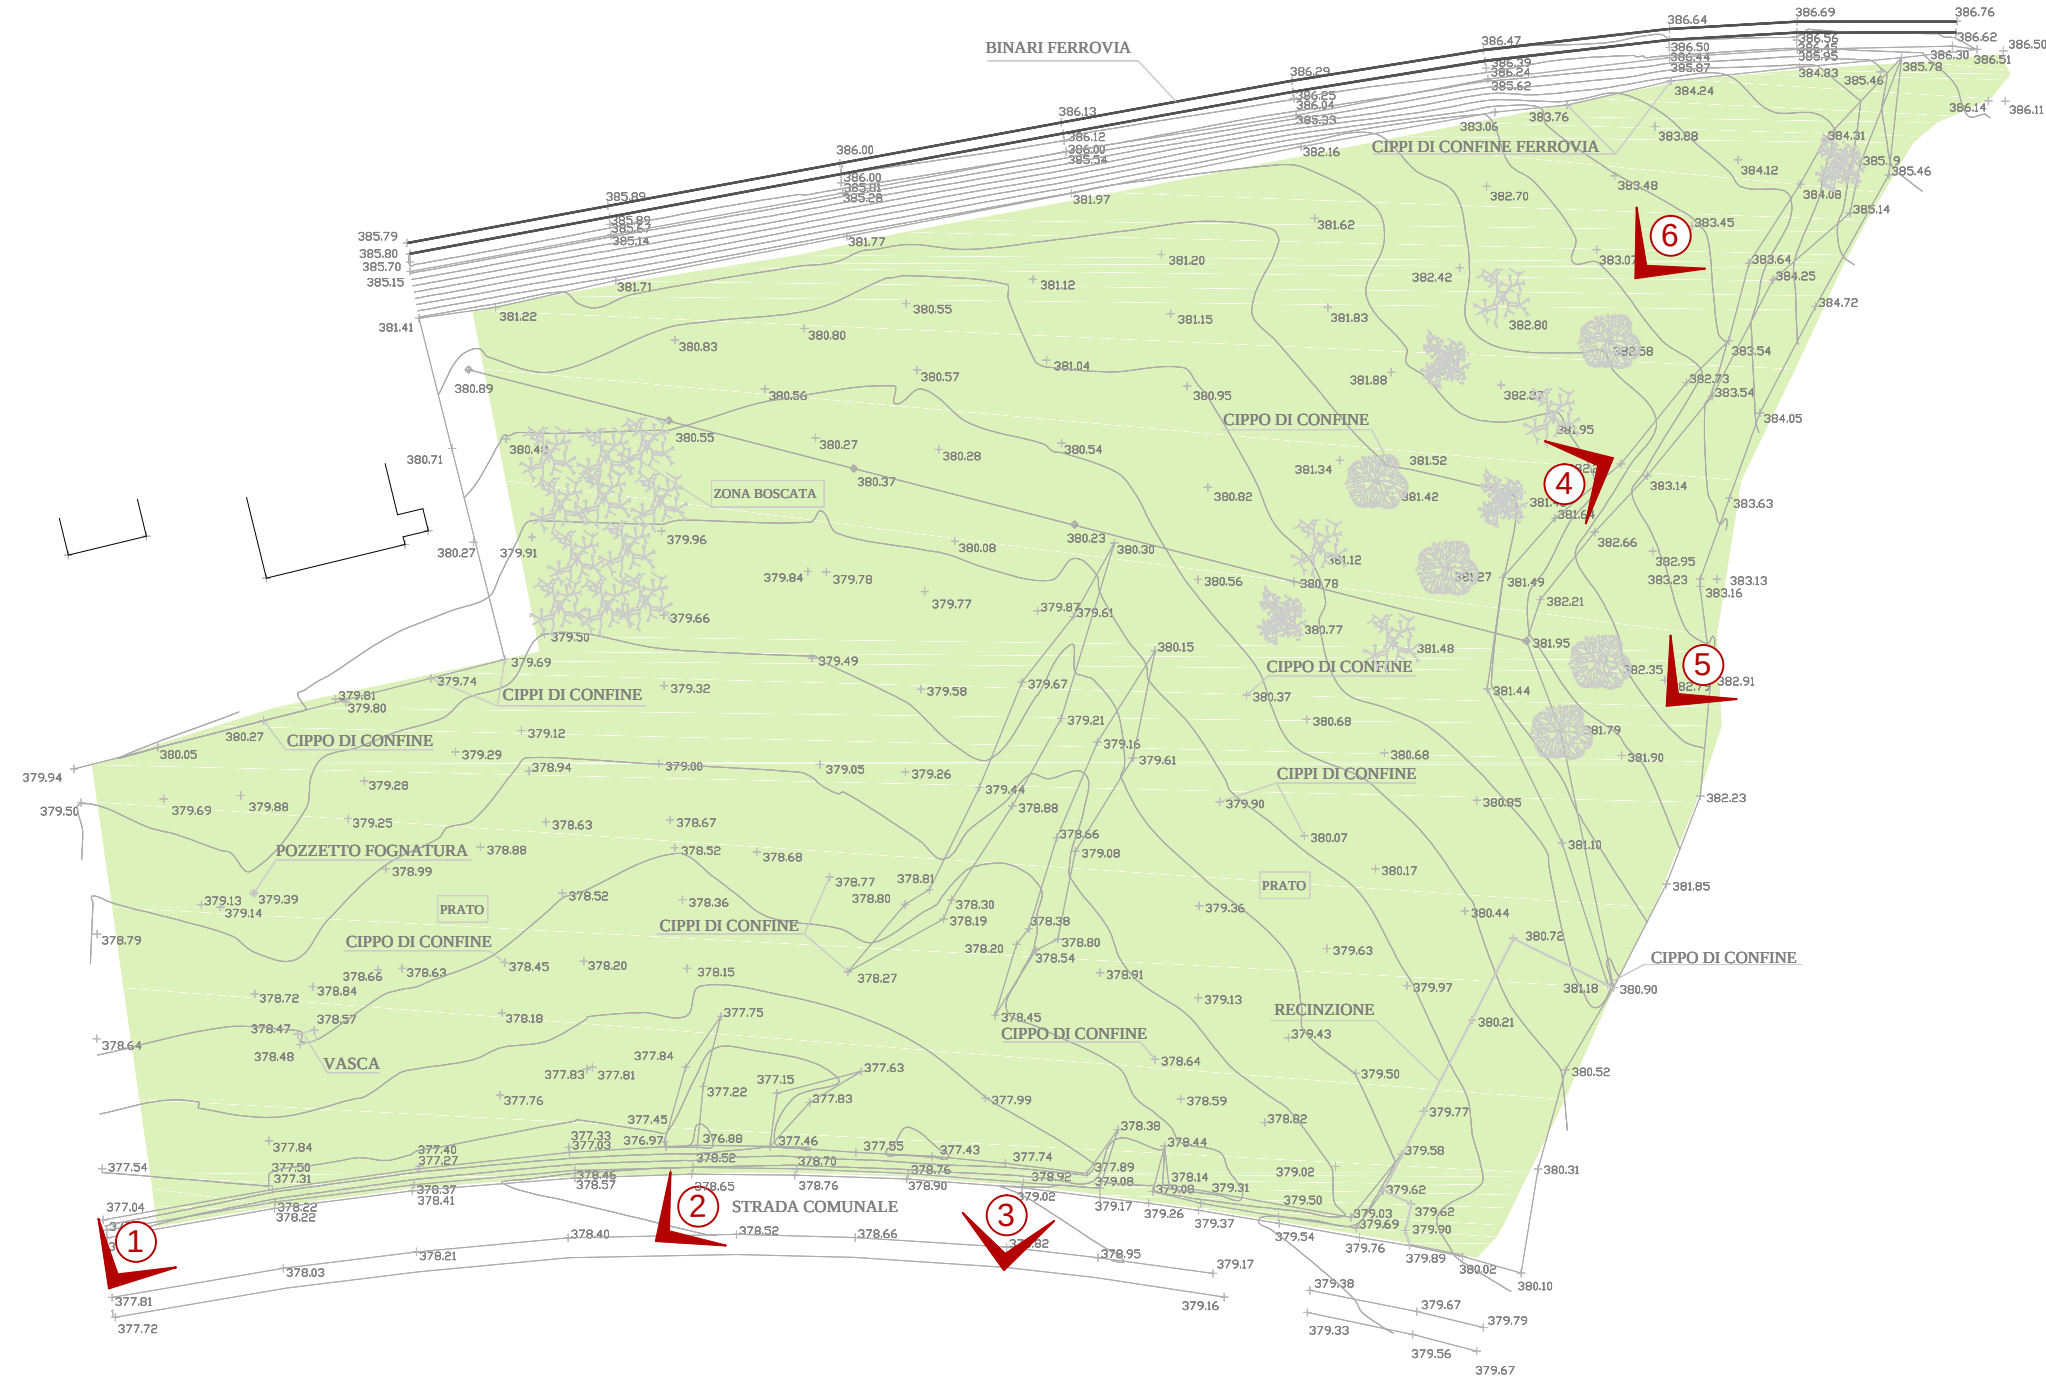

VISTA 1



VISTA 2



VISTA 3



VISTA 4



VISTA 5



VISTA 6

