COMUNE DI BELLUNO

DELIBERA DI GIUNTA COMUNALE N. 136 DEL 19/07/2021

OGGETTO: CODICE DELLA STRADA - DELIMITAZIONE CENTRI ABITATI EX ART. 4 DECRETO LEGISLATIVO 30/04/1992 N. 285 - APPROVAZIONE TRASPOSIZIONE CARTOGRAFICA DEI PROVVEDIMENTI VIGENTI.

L'anno **duemilaventuno**, addì **diciannove**, del mese di **luglio**, dalle ore **15:30** circa, considerata l'emergenza epidemiologica da COVID-19 in atto, la giunta comunale si è riunita in videoconferenza, in attuazione alle "*Linee Guida per lo svolgimento in modalità telematica delle sedute degli Organi collegiali*" approvate dal Presidente del Consiglio Comunale con decreto prot. n. 12755 del 23/03/2020, con la presenza dei componenti che seguono:

MASSARO JACOPO	SINDACO	Presente
BOGO MARCO	ASSESSORE	Presente
D'EMILIA YUKI	ASSESSORE	Presente
DE BIASI FRANCESCA	ASSESSORE	Presente
FRISON FRANCO	ASSESSORE	Presente
GIANNONE BIAGIO	ASSESSORE	Presente
OLIVOTTO LUCIA	VICE SINDACO	Assente
PELLEGRINI LUCIA	ASSESSORE	Presente
PERALE MARCO	ASSESSORE	Presente
SIMIELE ALBERTO	ASSESSORE	Presente

Totale presenti: 9 Totale assenti: 1

Presiede: Jacopo Massaro - SINDACO.

Partecipa: Francesco Pucci - SEGRETARIO GENERALE.

Il presidente, constatato che il collegio è costituito in numero legale, dichiara aperta la trattazione dell'argomento in oggetto indicato.

copia informatica per consultazione

LA GIUNTA COMUNALE

Vista la proposta di deliberazione del 09/07/2021 n. 2531, ad oggetto: "CODICE DELLA STRADA - DELIMITAZIONE CENTRI ABITATI EX ART. 4 DECRETO LEGISLATIVO 30/04/1992 N. 285 - APPROVAZIONE TRASPOSIZIONE CARTOGRAFICA DEI PROVVEDIMENTI VIGENTI." e ritenutala meritevole di approvazione per le motivazioni ivi riportate.

Visti gli artt. 42, 48, 107, d.lgs. 18/08/2000, n. 267 e ss.mm., e rilevato che nel caso di specie la competenza risulta ascrivibile alla giunta comunale.

Visto il parere reso ai sensi degli artt. 49 e 147-bis, comma 1. d.lgs. 18/08/2000, n. 267 e ss.mm.

Con voti palesi favorevoli unanimi.

DELIBERA

1. **di approvare** la proposta di deliberazione del 09/07/2021 n. 2531, ad oggetto: "CODICE DELLA STRADA - DELIMITAZIONE CENTRI ABITATI EX ART. 4 DECRETO LEGISLATIVO 30/04/1992 N. 285 - APPROVAZIONE TRASPOSIZIONE CARTOGRAFICA DEI PROVVEDIMENTI VIGENTI.";
2. **di dare atto** che tutti gli atti conseguenti e necessari per dare attuazione alla presente delibera saranno posti in essere dal coordinatore dell'ambito tecnico e governo del territorio.

Letto, confermato e sottoscritto con firma digitale.

SINDACO	SEGRETARIO GENERALE
MASSARO JACOPO	PUCCI FRANCESCO

copia informatica per consultazione

COMUNE DI BELLUNO

PROPOSTA DI DELIBERAZIONE DI GIUNTA COMUNALE N. 2531 DEL 09/07/2021

ASSEGNATA ALL'AREA URBANISTICA

OGGETTO: CODICE DELLA STRADA - DELIMITAZIONE CENTRI ABITATI EX ART. 4 DECRETO LEGISLATIVO 30/04/1992 N. 285 - APPROVAZIONE TRASPOSIZIONE CARTOGRAFICA DEI PROVVEDIMENTI VIGENTI.

IL COORDINATORE D'AMBITO

Visti:
- l'art. 4 del D.Lgs. 30/04/1992 n. 285;
- gli artt. 4 e 5 del D.P.R. 16/12/1992 n. 495;
- la Circolare Ministeriale 29/12/1997 n. 6709;

premesso che:
- con delibera della Giunta Comunale 27/04/1993 n. 464 è stata approvata la delimitazione dei centri abitati prevista dal Codice della Strada, ai fini della disciplina della circolazione stradale, secondo quanto disposto dall'art. 4 del D.Lgs. 30/04/1992 n. 285;
- tale delimitazione è stata più volte ridefinita per alcuni tratti stradali adeguandola alle subentrate variazioni conseguenti ad interventi di sistemazione di intersezioni stradali o di configurazioni stradali non più rispondenti alle definizioni di centro abitato previste dal Nuovo Codice della Strada;
- con delibere di Giunta comunale del 23/06/2000 n.165, del 18/03/2004 n.53, del 15/12/2005 n.272 e del 24/12/2012 n.225, ed infine con delibera di Consiglio comunale del 28/04/2020 n.29, che ha riclassificato un tratto di viabilità da provinciale a comunale in ragione dell'apertura del passante del Col Cavalier, sono stati ridefiniti i limiti dei centri abitati al fine di aggiornare la cartografia vigente alla situazione viabilistica modificata;
- la delimitazione dei centri abitati ha risvolti non solo riferiti alla disciplina della circolazione stradale ma anche in termini di verifica di specifici interventi edilizi su fabbricati compresi nelle aree delimitate come centro abitato e pertanto necessita di riferimenti certi e cartografie validate al fine di non incorrere in errori di interpretazione;

considerato che:
- la cartografia attualmente disponibile per verificare l'esatta delimitazione del centro abitato vigente, ed individuare le aree interne allo stesso, è disponibile in formato cartaceo e solo in parte informatizzata con diversi sistemi e basi cartografiche di riferimento;
- risulta pertanto necessario procedere alla trasposizione cartografica dei provvedimenti vigenti su formato digitale sia ai fini della condivisione nel Sistema Informativo Territoriale dell'ente sia ai fini della sua pubblicazione sul sito istituzionale, utilizzando come base cartografica la carta tecnica regionale e come sistema di riferimento il sistema Gauss-Boaga fuso ovest;
- le modifiche della perimetrazione del centro abitato approvate con delibera di Giunta comunale del 24/12/2012 n.225, e le modifiche indotte dal tratto di strada passata a seguito della delibera

copia informatica per consultazione

di Consiglio comunale del 28/04/2020 n.29 al patrimonio stradale comunale richiedono un aggiornamento delle aree comprese all'interno del centro abitato, che sono state in via preliminare verificate con Veneto Strade, gestore dei tratti di strada interessati;

- ANAS spa, proprietario e gestore della S.S. 50, con nota del 30/11/2020, ha richiesto di sistemare la situazione della proprietà e competenza dei tratti della S.S. 50 ricadenti all'interno del centro abitato di Belluno, in particolare:
  - il completamento della procedura di passaggio al patrimonio comunale del tratto della S.S. 50 a est di Belluno tra le progressive km 3+250 al km 3+000 nei pressi dell'Aeroporto, già incluso nel centro abitato;
  - inclusione nel centro abitato di Belluno, con conseguente passaggio in proprietà/gestione del tratto della S.S. 50 a ovest tra le progressive km 10+712 e km 12+400 per il quale l'ANAS spa ritiene che l'ambito sia assimilabile all'urbano;
- al fine di accertare la presenza delle caratteristiche previste dalla definizione del Centro Abitato data dall'art. 3 comma 1 punto 8 del D.Lgs. n. 285/1992 - Codice della Strada e dalla Circolare del Min.LL.PP. n. 6709/1997, è stata predisposta una analisi territoriale, i cui risultati sono esposti nella Tavola VO, dalla quale emerge che nel tratto della S.S. 50 compreso tra le progressive km 10+712 e km 12+400 sono presenti cinque raggruppamenti di fabbricati non contigui, composti da meno di venticinque fabbricati, numero minimo per classificarli quali centri abitati;
- l'analisi territoriale è stata esposta preventivamente alla Giunta Comunale con informativa n.1825/2021 ed esaminata nella seduta del 31/05/2021 con esito favorevole;

ritenuto di:

- approvare gli elaborati grafici di trasposizione cartografica dei provvedimenti vigenti e la modifica nei pressi della rotatoria del ponte Dolomiti redatti dall'Area Urbanistica, secondo quanto in premessa descritto, ai sensi dell'art. 4, comma 2, del D.Lgs. 285/1992 e come da direttive ministeriali emanate con circolare del Min. LL.PP. 29/12/1997 n. 6709/97, denominati: CACDS_2021_TAVOLA_01, CACDS_2021_TAVOLA_02, CACDS_2021_TAVOLA_03, CACDS_2021_TAVOLA_04, CACDS_2021_TAVOLA_VO allegati al presente provvedimento quali parti integranti e sostanziali;
- disporre, ai sensi dell'art. 5, comma 7, del D.P.R. 495/1992 nonché dell'art. 4, comma 2, D.Lgs. 285/1992, l'invio del presente provvedimento a Veneto Strade spa, alla Provincia di Belluno e ad ANAS spa e successivamente di procedere alla pubblicazione del provvedimento stesso all'Albo Pretorio per trenta giorni consecutivi;

dato atto che la presente proposta non comporta riflessi diretti o indiretti sulla situazione economico-finanziaria dell'ente.

PROPONE

1. **di dichiarare** la premessa parte integrante della presente proposta di deliberazione;
2. **di approvare** gli elaborati grafici di trasposizione cartografica dei provvedimenti vigenti e la modifica nei pressi della rotatoria del ponte Dolomiti redatti dall'Area Urbanistica, secondo quanto in premessa descritto, ai sensi dell'art. 4, comma 2, del D.Lgs. 285/1992 e come da direttive ministeriali emanate con circolare 29/12/1997 n. 6709/97, denominati: CACDS_2020_TAVOLA_01, CACDS_2020_TAVOLA_02, CACDS_2020_TAVOLA_03, CACDS_2020_TAVOLA_04 e CACDS_2020_TAVOLA_VO allegati al presente provvedimento quali parti integranti e sostanziali;
3. **di disporre**, ai sensi dell'art. 5, comma 7, del D.P.R. 495/1992 nonché dell'art. 4, comma 2,

copia informatica per consultazione

D.Lgs. 285/1992, l'invio del presente provvedimento a Veneto Strade S.p.A., alla Provincia di Belluno e ad ANAS spa e successivamente di procedere alla pubblicazione del provvedimento stesso all'Albo Pretorio per trenta giorni consecutivi;

4. **di dare atto** che tutti gli atti necessari a dare attuazione alla presente proposta saranno posti in essere dal coordinatore dell'ambito Tecnico e Governo del Territorio.

Il coordinatore d'ambito
PIERGIORGIO TONON

Allegati:

- Cartografia composta dei seguenti elaborati:

1. CACDS_2020_TAVOLA_01;
2. CACDS_2020_TAVOLA_02;
3. CACDS_2020_TAVOLA_03;
4. CACDS_2020_TAVOLA_04;
5. CACDS_2020_TAVOLA_VO.

Documento informatico sottoscritto con firma digitale ai sensi e per gli effetti degli artt. 20 e 21 d.lgs. 07/03/2005, n. 82 e ss.mm.; sostituisce il documento cartaceo e la firma autografa.

copia informatica per consultazione

COMUNE DI BELLUNO
Regione Veneto - Provincia di Belluno

P. R. G.

ELABORATO

TAVOLA **CA CDS** **01**

SCALA 1:10000

0 100 200 300 400 m

CODICE DELLA STRADA
DELIMITAZIONE DEL CENTRO ABITATO
art. 4 del DLGS n.285 del 30-04-1992

TRASPOSIZIONE CARTOGRAFICA PROVVEDIMENTI VIGENTI

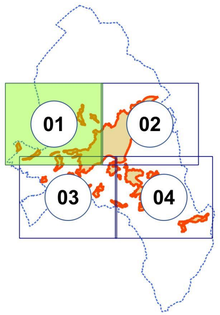

COMUNE DI BELLUNO
AMBITO
TECNICO E GOVERNO DEL TERRITORIO
Area Urbanistica

SINDACO
Jacopo MASSARO

ASSESSORE
arch. Franco FRISON

SEGRETARIO GENERALE
dott. Francesco PUCCI

DIRIGENTE
dott. ing. Piergiorgio TONON

RESPONSABILE AREA URBANISTICA
arch. Michela ROSSATO

GRUPPO DI LAVORO
CHINAZZI Aquilino
MIS Federica
ULIANA Zoella
MEZZACASA Manlio Leo
RAVAZZOLO Lucia

CRS: Gauss Boaga fuso ovest - Monte Mario / Italy zone 1 EPSG 3003
Base cartografica: Carta Tecnica Regione Veneto

DATA:APRILE 2021

Legenda

- CENTRI ABITATI [24]
- VIABILITA' AGG. 2020
- FABBRICATI AGG. 2020
- CONFINE COMUNALE

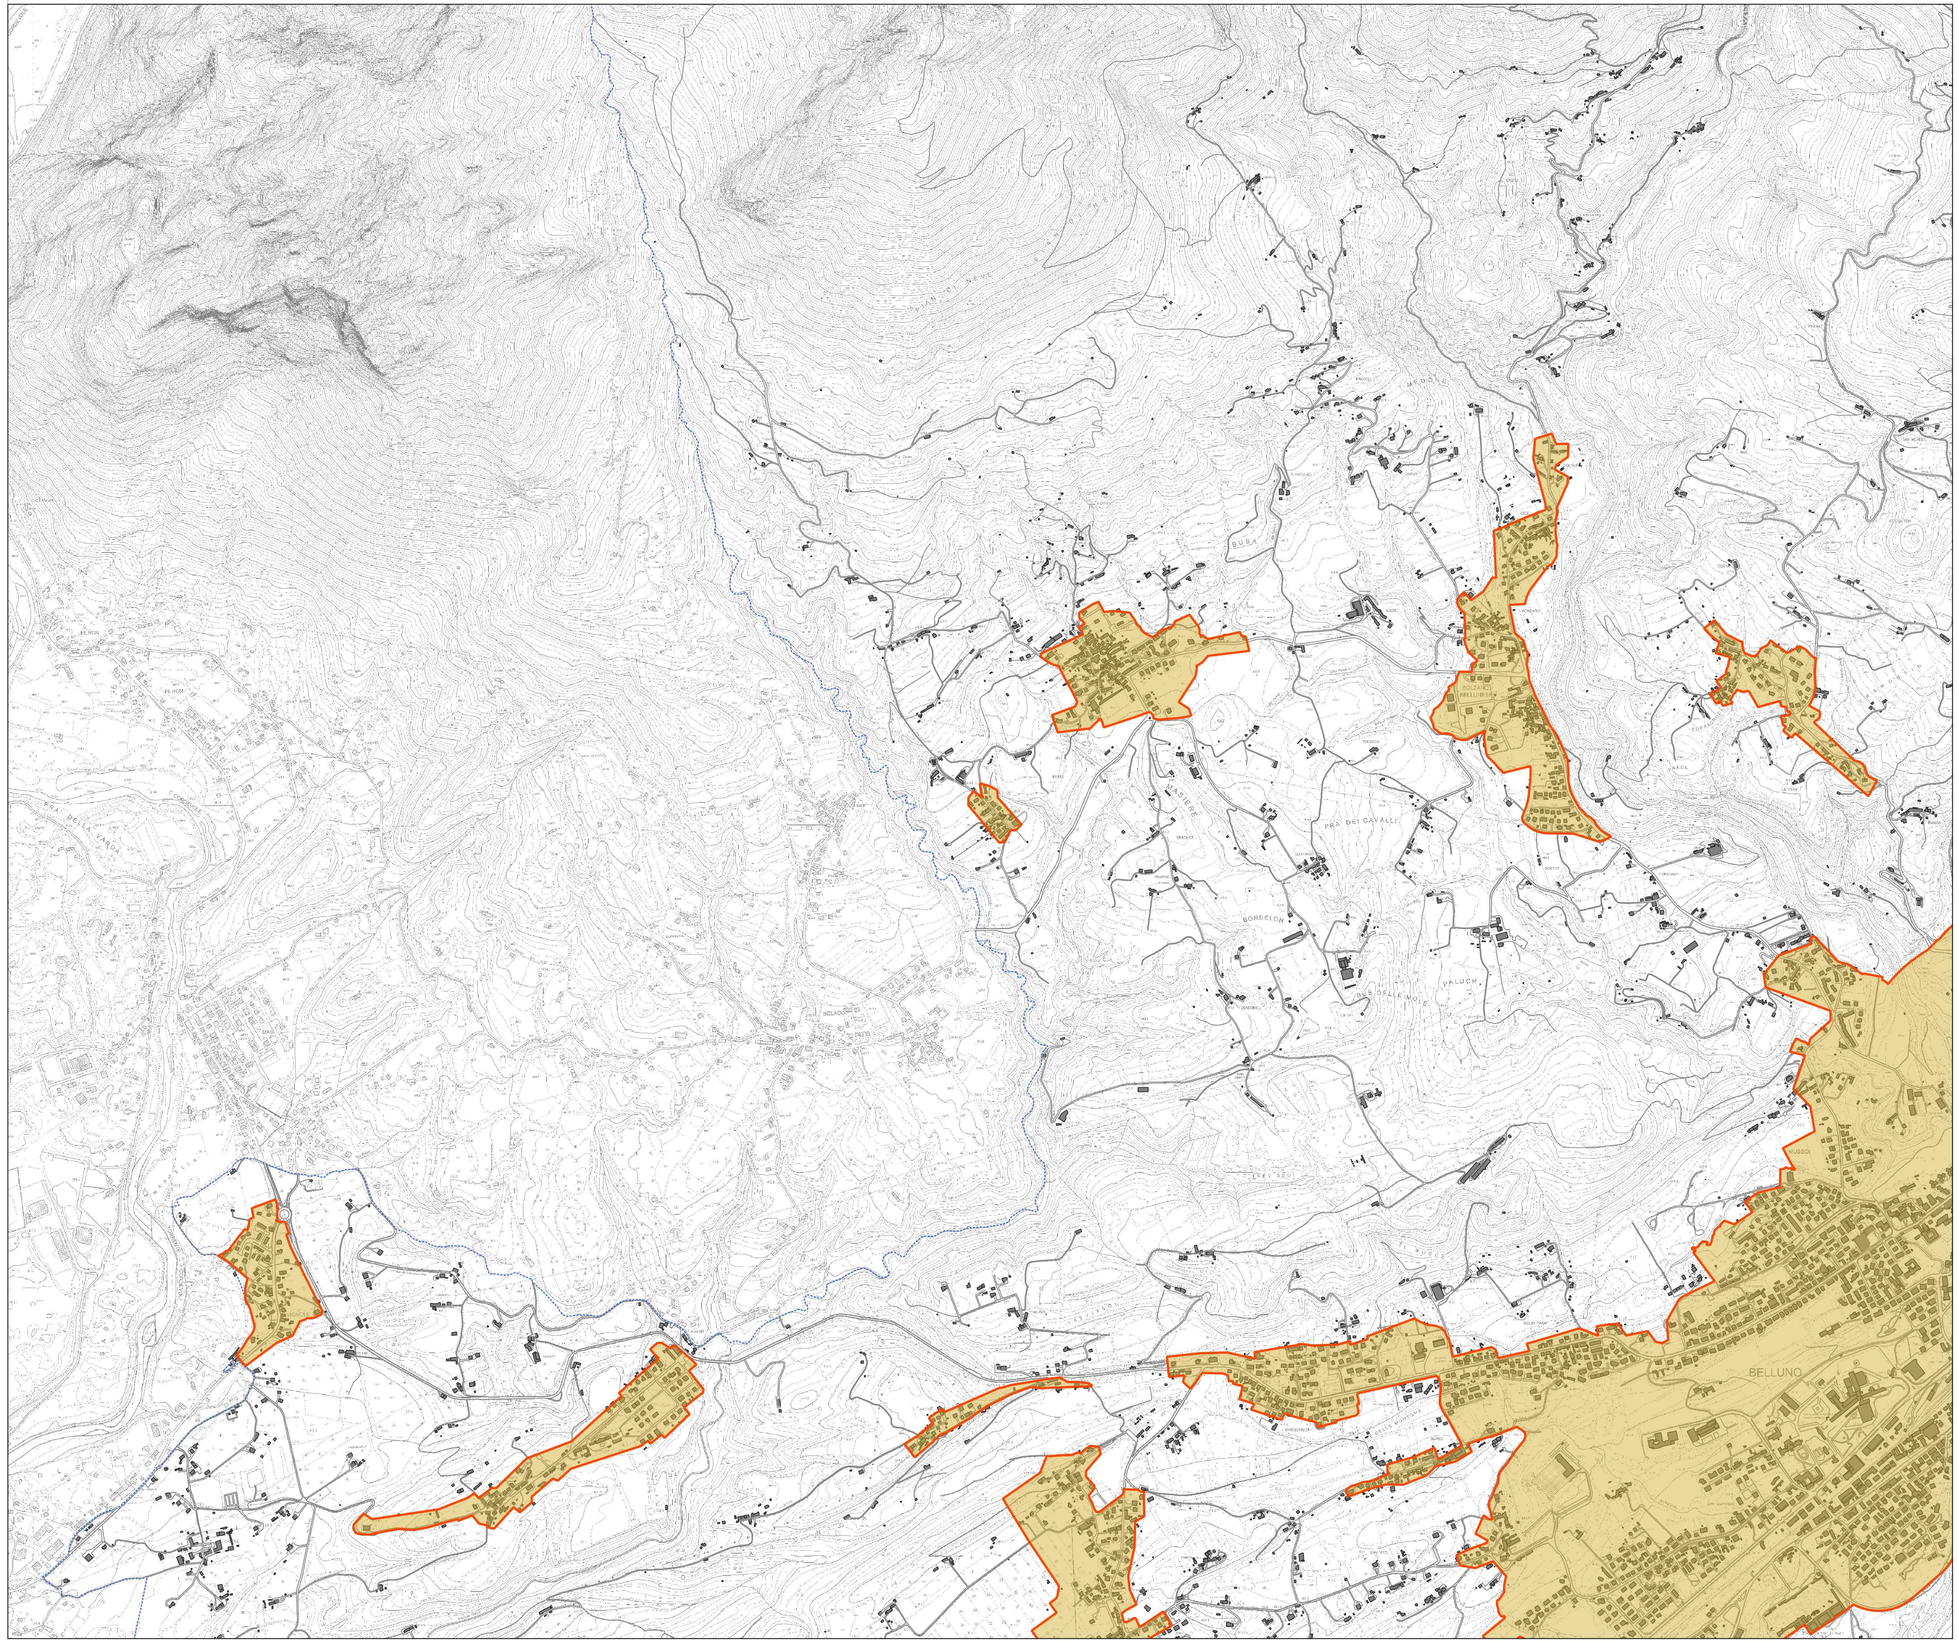

copia informatica per consultazione

COMUNE DI BELLUNO
Regione Veneto - Provincia di Belluno

P. R. G.

ELABORATO

TAVOLA CA CDS **02**

SCALA 1:10000
0 100 200 300 400 m

CODICE DELLA STRADA
DELIMITAZIONE DEL CENTRO ABITATO
art. 4 del DLGS n.285 del 30-04-1992

TRASPOSIZIONE CARTOGRAFICA PROVVEDIMENTI VIGENTI

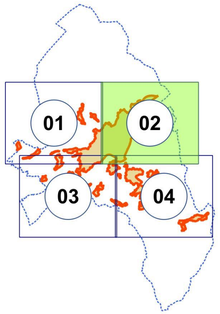

COMUNE DI BELLUNO
AMBITO
TECNICO E GOVERNO DEL TERRITORIO
Area Urbanistica

SINDACO
Jacopo MASSARO

ASSESSORE
arch. Franco FRISON

SEGRETARIO GENERALE
dott. Francesco PUCCI

DIRIGENTE
dott. ing. Piergiorgio TONON

RESPONSABILE AREA URBANISTICA
arch. Michela ROSSATO

GRUPPO DI LAVORO
CHINAZZI Aquilino
MIS Federica
ULIANA Zoella
MEZZACASA Manlio Leo
RAVAZZOLO Lucia

CRS: Gauss Boaga fuso ovest - Monte Mario / Italy zone 1 EPSG 3003
Base cartografica: Carta Tecnica Regione Veneto

DATA:APRILE 2021

Legenda

- CENTRI ABITATI [24]
- VIABILITA' AGG. 2020
- FABBRICATI AGG. 2020
- CONFINE COMUNALE

copia informatica per consultazione

COMUNE DI BELLUNO
Regione Veneto - Provincia di Belluno

P. R. G.

ELABORATO

TAVOLA **CA CDS** **03**

SCALA 1:10000
0 100 200 300 400 m

CODICE DELLA STRADA
DELIMITAZIONE DEL CENTRO ABITATO
art. 4 del DLGS n.285 del 30-04-1992

TRASPOSIZIONE CARTOGRAFICA PROVVEDIMENTI VIGENTI

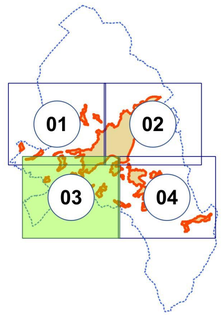

COMUNE DI BELLUNO
AMBITO
TECNICO E GOVERNO DEL TERRITORIO
Area Urbanistica

SINDACO
Jacopo MASSARO

ASSESSORE
arch. Franco FRISON

SEGRETARIO GENERALE
dott. Francesco PUCCI

DIRIGENTE
dott. ing. Piergiorgio TONON

RESPONSABILE AREA URBANISTICA
arch. Michela ROSSATO

GRUPPO DI LAVORO
CHINAZZI Aquilino
MIS Federica
ULIANA Zoella
MEZZACASA Manlio Leo
RAVAZZOLO Lucia

CRS: Gauss Boaga fuso ovest - Monte Mario / Italy zone 1 EPSG 3003
Base cartografica: Carta Tecnica Regione Veneto

DATA:APRILE 2021

Legenda

- CENTRI ABITATI [24]
- VIABILITA' AGG. 2020
- FABBRICATI AGG. 2020
- CONFINE COMUNALE

copia informatica per consultazione

COMUNE DI BELLUNO
Regione Veneto - Provincia di Belluno

P. R. G.

ELABORATO

TAVOLA **CA CDS** **04**

SCALA 1:10000
0 100 200 300 400 m

CODICE DELLA STRADA
DELIMITAZIONE DEL CENTRO ABITATO
art. 4 del DLGS n.285 del 30-04-1992

TRASPOSIZIONE CARTOGRAFICA PROVVEDIMENTI VIGENTI

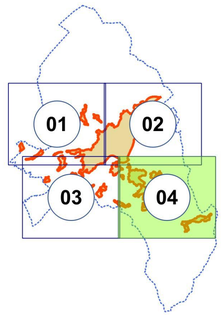

COMUNE DI BELLUNO
AMBITO
TECNICO E GOVERNO DEL TERRITORIO
Area Urbanistica

SINDACO
Jacopo MASSARO

ASSESSORE
arch. Franco FRISON

SEGRETARIO GENERALE
dott. Francesco PUCCI

DIRIGENTE
dott. ing. Piergiorgio TONON

RESPONSABILE AREA URBANISTICA
arch. Michela ROSSATO

GRUPPO DI LAVORO
CHINAZZI Aquilino
MIS Federica
ULIANA Zoella
MEZZACASA Manlio Leo
RAVAZZOLO Lucia

CRS: Gauss Boaga fuso ovest - Monte Mario / Italy zone 1 EPSG 3003
Base cartografica: Carta Tecnica Regione Veneto

DATA:APRILE 2021

Legenda

- CENTRI ABITATI [24]
- VIABILITA' AGG. 2020
- FABBRICATI AGG. 2020
- CONFINE COMUNALE

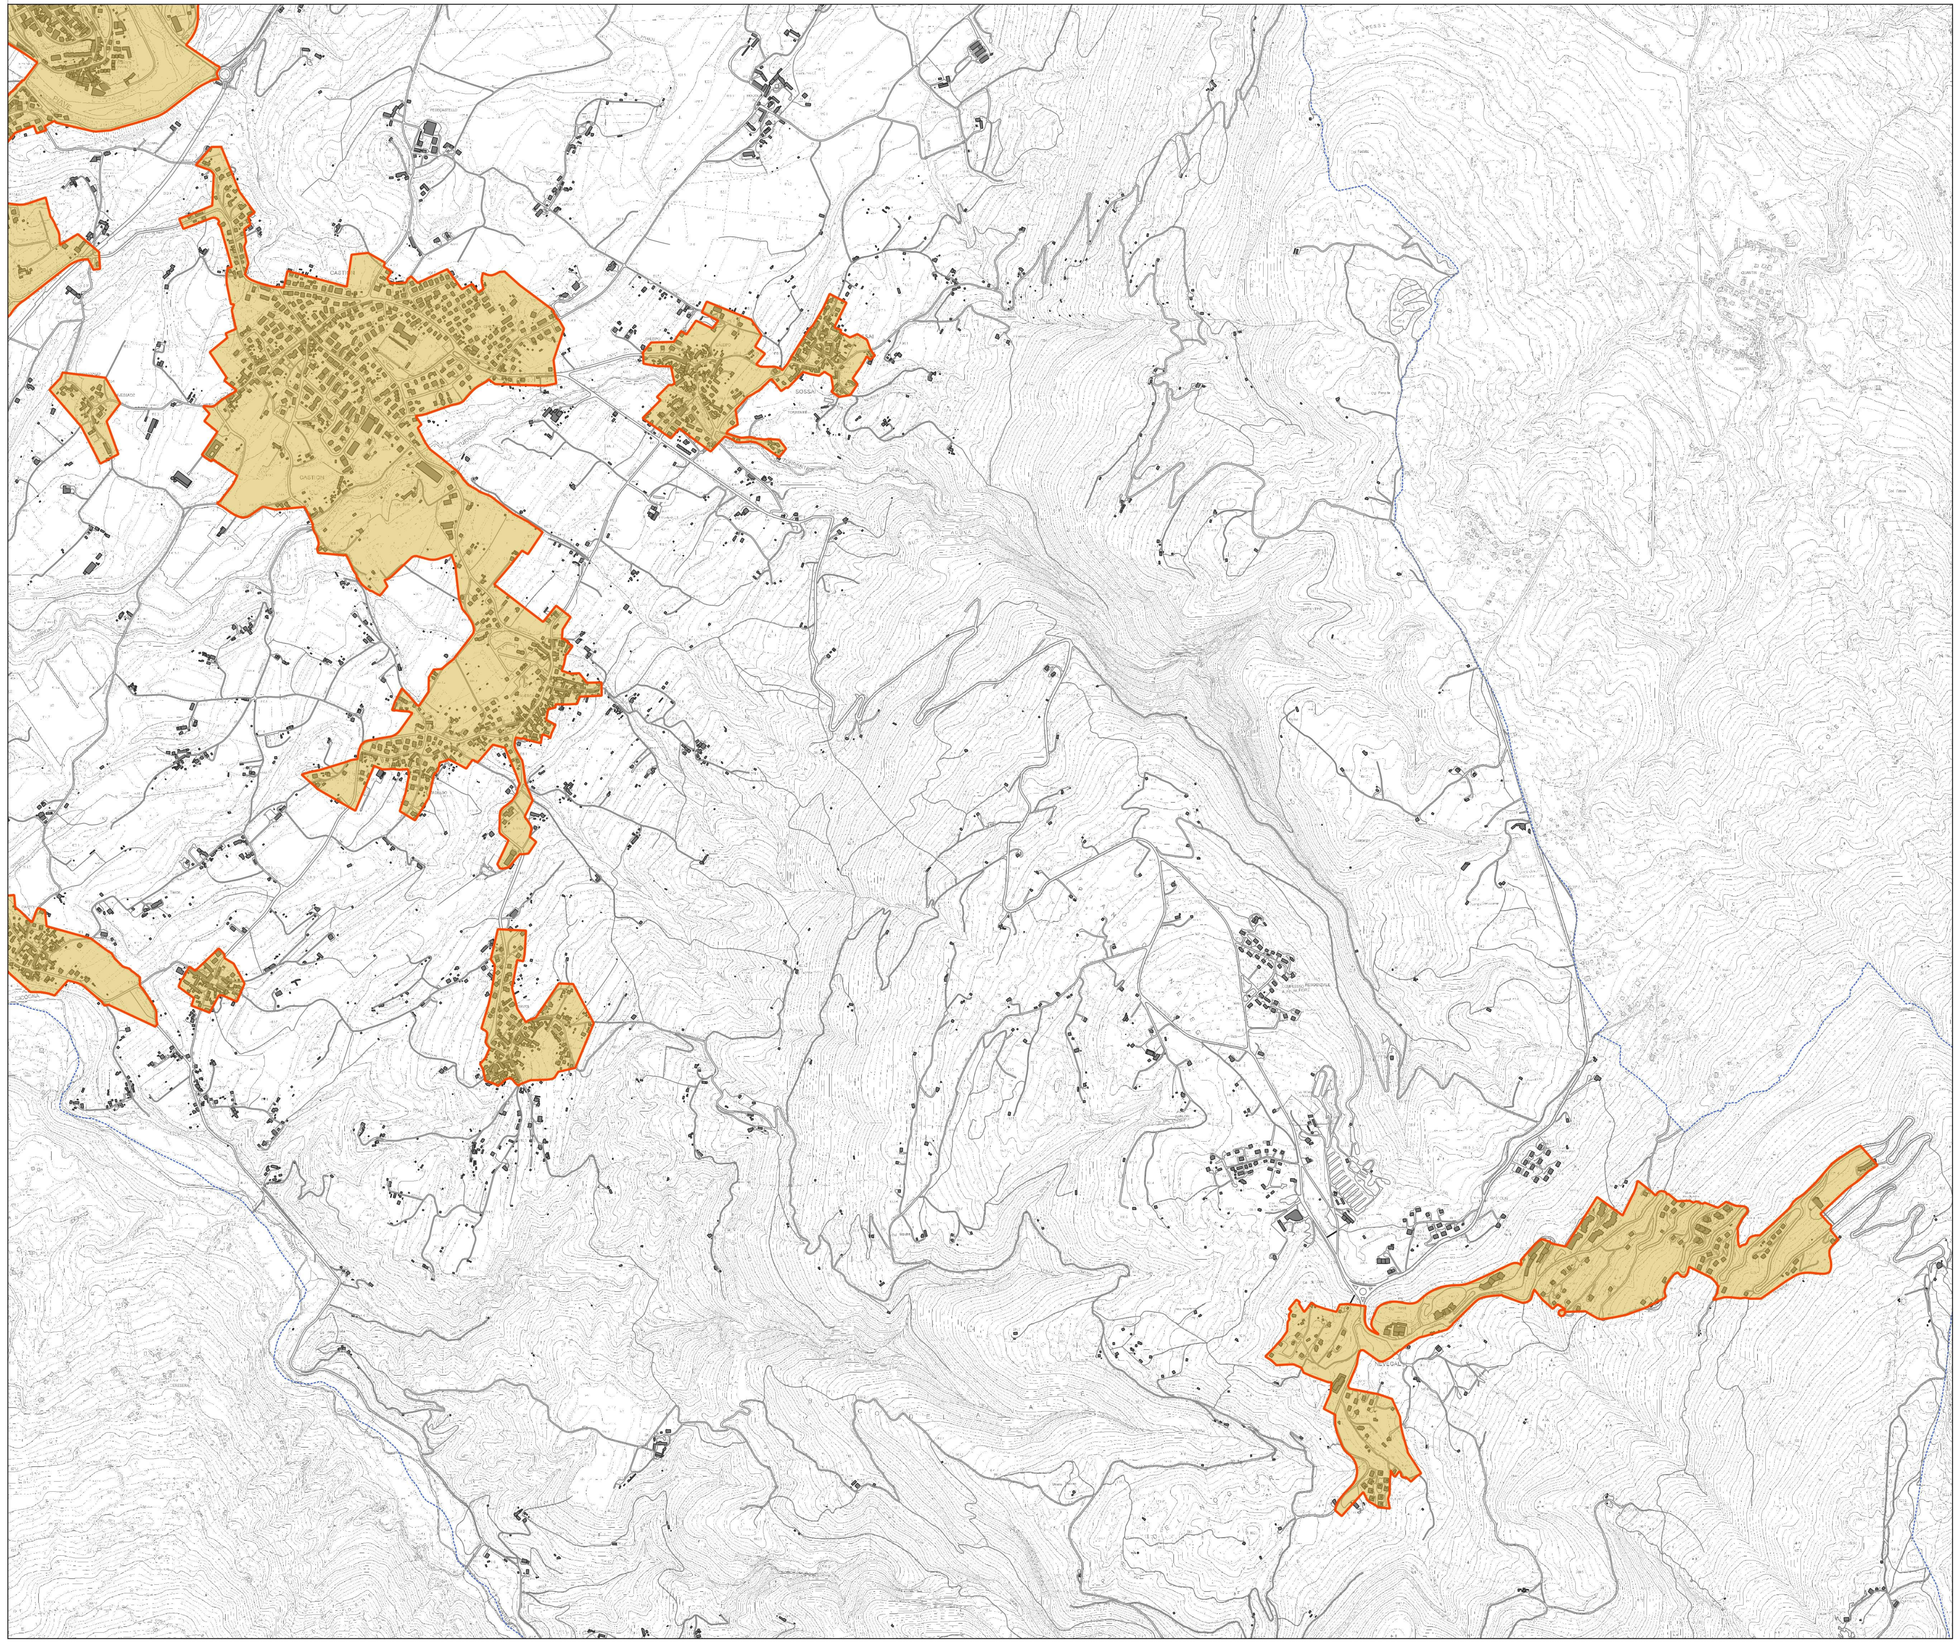

copia informatica per consultazione

COMUNE DI BELLUNO
Regione Veneto - Provincia di Belluno

P. R. G.

ELABORATO

TAVOLA **CA CDS** **VO**

SCALA 1:5000
0 50 100 150 200 m

CODICE DELLA STRADA
DELIMITAZIONE DEL CENTRO ABITATO
art. 4 del DLGS n.285 del 30-04-1992

CENTRI ABITATI LUNGO LA SS 50 A OVEST DI BELLUNO
VERIFICA CARATTERISTICHE ART. 3, c.1, p.8 D.LGS 285/1992

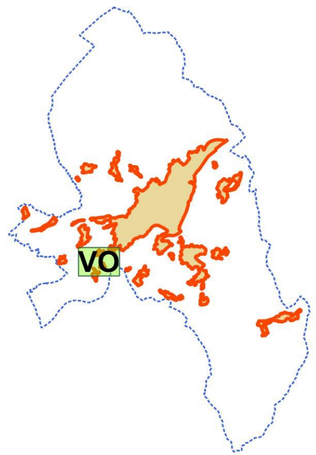

COMUNE DI BELLUNO
AMBITO
TECNICO E GOVERNO DEL TERRITORIO
Area Urbanistica

SINDACO
Jacopo MASSARO

ASSESSORE
arch. Franco FRISON

SEGRETARIO GENERALE
dott. Francesco PUCCI

DIRIGENTE
dott. ing. Piergiorgio TONON

RESPONSABILE AREA URBANISTICA
arch. Michela ROSSATO

GRUPPO DI LAVORO
CHINAZZI Aquilino
MIS Federica
ULIANA Zoella
MEZZACASA Manlio Leo
RAVAZZOLO Lucia

CRS: Gauss Boaga fuso ovest - Monte Mario / Italy zone 1 EPSG 3003
Base cartografica: Carta Tecnica Regione Veneto

DATA: APRILE 2021

copia informatica per consultazione

COMUNE DI BELLUNO

PARERE DI REGOLARITÀ TECNICA
CONTROLLO PREVENTIVO DI REGOLARITÀ AMMINISTRATIVA
Artt. 49 e 147-bis, comma 1. d.lgs. 18/08/2000, n. 267 e ss.mm.

Vista la proposta di deliberazione di giunta comunale n. 2531/2021 ad oggetto "CODICE DELLA STRADA - DELIMITAZIONE CENTRI ABITATI EX ART. 4 DECRETO LEGISLATIVO 30/04/1992 N. 285 - APPROVAZIONE TRASPOSIZIONE CARTOGRAFICA DEI PROVVEDIMENTI VIGENTI.", si esprime parere FAVOREVOLE in ordine al controllo preventivo di regolarità amministrativa e in ordine alla regolarità tecnica della stessa.

Belluno, 09/07/2021

Il coordinatore d'ambito
PIERGIORGIO TONON

Documento informatico sottoscritto con firma digitale ai sensi e per gli effetti degli artt. 20 e 21 d.lgs. 07/03/2005, n. 82 e ss.mm.; sostituisce il documento cartaceo e la firma autografa.

copia informatica per consultazione

COMUNE DI BELLUNO

ALBO PRETORIO
ATTESTAZIONE DI AVVENUTA PUBBLICAZIONE
Art. 124 d.lgs. 18/08/2000, n. 267 e ss.mm.

Il sottoscritto MARIALORES GANDIN, in qualità di responsabile della pubblicazione degli atti della Città di Belluno, certifica che duplicato informatico della delibera di giunta comunale del 19/07/2021 , n. 136 ad oggetto "CODICE DELLA STRADA - DELIMITAZIONE CENTRI ABITATI EX ART. 4 DECRETO LEGISLATIVO 30/04/1992 N. 285 - APPROVAZIONE TRASPOSIZIONE CARTOGRAFICA DEI PROVVEDIMENTI VIGENTI. " è stato pubblicato all'albo pretorio dal giorno 22/07/2021 ove rimarrà per 15 giorni consecutivi.

Belluno, 22/07/2021

Il responsabile della pubblicazione
MARIALORES GANDIN

Documento informatico sottoscritto con firma digitale ai sensi e per gli effetti degli artt. 20 e 21 d.lgs. 07/03/2005, n. 82 e ss.mm.; sostituisce il documento cartaceo e la firma autografa.

copia informatica per consultazione