



COMUNE DI BELLUNO

DELIBERA DI CONSIGLIO COMUNALE N. 25 DEL 28/03/2022

OGGETTO: VALORIZZAZIONE E RIFUNZIONALIZZAZIONE DELL'EX CASERMA FANTUZZI - MODIFICA DESTINAZIONE SPECIFICA DI PARTE DELLA Z.T.O. "F" AI SENSI DELL'ART. 7 COMMA 6 DELLE N.D.A. DEL P.R.G. - AREA TRA VIA VOLONTARI DELLA LIBERTA' E VIA GIOVANNI DE MIN

L'anno **duemilaventidue**, addì **ventotto**, del mese di **marzo**, dalle ore **15:30** circa, nella sala Eliseo Dal Pont, sita in viale Fantuzzi n. 11, convocato nei modi di legge, si è riunito il Consiglio Comunale allo scopo di assicurare che la seduta consiliare avvenga nel rispetto della distanza di sicurezza tra i partecipanti alla seduta e tra il pubblico presente in aula prevista dal DPCM 8 marzo 2020 in materia di emergenza epidemiologica da COVID-19, con la presenza, nella trattazione del presente punto, dei componenti che seguono:

MASSARO JACOPO	Presente	MELIS VALENTINA	Assente
ADDAMIANO RAFFAELE	Presente	MONGILLO GIORGIO	Presente
BELLO PAOLO	Presente	NICOLINI GIANGIACOMO	Presente
BIANCHI MATTEO	Presente	OLIVOTTO ROBERTA	Presente
BORTOLUZZI IDA	Presente	PINGITORE FRANCESCO	Presente
BRISTOT FABIO	Presente	PURPORA MARCO	Presente
CIBIEN WALTER	Presente	RASERA BERNA FRANCESCO	Presente
CIOCIANO BOTTARETTO MARCO	Presente	REOLON ALBANO	Assente
DAL FARRA ERIKA	Presente	ROCCON FRANCO	Presente
DAL MAS ANNALISA	Assente	SALA NADIA	Presente
DE COL ERMANO	Presente	SAVASTA TIZIANA	Presente
DE MOLINER FABIO	Presente	SERRAGIOTTO GIANNI	Assente
DE PELLEGRIN MASSIMO	Presente	SOVILLA MARZIO	Presente
DE TOFFOL MASSIMO	Presente	STELLA ANDREA	Assente
GAMBA PAOLO	Presente	TALAMINI STEFANO	Assente
LECIS PIERENRICO	Assente		
LONGO BRUNO	Presente		
MASUT FRANCESCO	Presente		

Totale presenti: 26

Totale assenti: 7

Presiede: Francesco Rasera Berna - PRESIDENTE DEL CONSIGLIO COMUNALE .

Partecipa: Francesco Pucci - SEGRETARIO GENERALE.

Il presidente, constatato che il collegio è costituito in numero legale, dichiara aperta la trattazione dell'argomento in oggetto indicato e chiama all'ufficio di scrutatori i consiglieri comunali sigg. De Moliner Fabio, Olivotto Roberta.

IL CONSIGLIO COMUNALE

Vista la proposta di deliberazione del 21/03/2022, n. 1029 ad oggetto: “VALORIZZAZIONE E RIFUNZIONALIZZAZIONE DELL'EX CASERMA FANTUZZI - MODIFICA DESTINAZIONE SPECIFICA DI PARTE DELLA Z.T.O. "F" AI SENSI DELL'ART. 7 COMMA 6 DELLE N.D.A. DEL P.R.G. - AREA TRA VIA VOLONTARI DELLA LIBERTA' E VIA GIOVANNI DE MIN” e ritenutala meritevole di approvazione per le motivazioni ivi riportate.

Visti gli artt. 42, 48, 107, d.lgs. 18/08/2000, n. 267 e ss.mm., e rilevato che nel caso di specie la competenza risulta ascrivibile al consiglio comunale.

Visto il parere reso ai sensi degli artt. 49 e 147-bis, comma 1. d.lgs. 18/08/2000, n. 267 e ss.mm..

Dato atto che il provvedimento è stato sottoposto all'esame della 2^a commissione, in data 25/03/2022, senza pervenire a votazione.

Messa ai voti la proposta di deliberazione sopraccitata, con votazione palese effettuata per appello nominale, che evidenzia il seguente risultato:

- presenti: n. 26;
- assenti: n. 7;
- votanti: n. 21 - astenuti: n. 5 (Addamiano Raffaele, Dal Farra Erika, Pingitore Francesco, Rasera Berna Francesco, Sovilla Marzio);
- voti favorevoli: n. 20 (Bianchi Matteo, Bortoluzzi Ida, Bristot Fabio, Cibien Walter, Ciociano Bottaretto Marco, De Col Ermano, De Moliner Fabio, De Pellegrin Massimo, De Toffol Massimo, Gamba Paolo, Longo Bruno, Massaro Jacopo, Masut Francesco, Mongillo Giorgio, Nicolini Giangiacomo, Olivotto Roberta, Purpora Marco, Roccon Franco, Sala Nadia, Savasta Tiziana);
- voti contrari: n. 1 (Bello Paolo).

DELIBERA

1. **di approvare** la proposta di deliberazione del 21/03/2022, n. 1029 ad oggetto: “VALORIZZAZIONE E RIFUNZIONALIZZAZIONE DELL'EX CASERMA FANTUZZI - MODIFICA DESTINAZIONE SPECIFICA DI PARTE DELLA Z.T.O. "F" AI SENSI DELL'ART. 7 COMMA 6 DELLE N.D.A. DEL P.R.G. - AREA TRA VIA VOLONTARI DELLA LIBERTA' E VIA GIOVANNI DE MIN”;
2. **di dare atto** che tutti gli atti conseguenti e necessari per dare attuazione alla presente delibera saranno posti in essere dal coordinatore dell'ambito tecnico e governo del territorio.

Successivamente, data l'urgenza come motivata nella proposta di deliberazione la presente delibera viene dichiarata immediatamente eseguibile ai sensi dell'art. 134, comma 4., d.lgs. 18/08/2000, n. 267 e ss.mm., con separata votazione palese effettuata per appello nominale, che evidenzia il seguente risultato:

- presenti: n. 26;
- assenti n. 7;
- votanti: n. 22 - astenuti: n. 4 (Addamiano Raffaele, Dal Farra Erika, Pingitore Francesco, Sovilla Marzio);
- voti favorevoli: n. 21 (Bianchi Matteo, Bortoluzzi Ida, Bristot Fabio, Cibien Walter, Ciociano Bottaretto Marco, De Col Ermano, De Moliner Fabio, De Pellegrin Massimo, De Toffol Massimo, Gamba Paolo, Longo Bruno, Massaro Jacopo, Masut Francesco, Mongillo Giorgio, Nicolini Giangiacomo, Olivotto Roberta, Purpora Marco, Rasera Berna Francesco, Roccon Franco, Sala Nadia, Savasta Tiziana);
- voti contrari: n. 1 (Bello Paolo).

Esce il presidente del consiglio comunale, Rasera Berna Francesco. Presenti n. 25.
Assume la presidenza della seduta il vicepresidente Addamiano Raffaele.

Letto, confermato e sottoscritto con firma digitale.

PRESIDENTE DEL CONSIGLIO
COMUNALE
FRANCESCO RASERA BERNA

SEGRETARIO GENERALE
FRANCESCO PUCCI



COMUNE DI BELLUNO

PROPOSTA DI DELIBERAZIONE DI CONSIGLIO COMUNALE N. 1029 DEL 21/03/2022

ASSEGNATA ALL'AREA URBANISTICA

OGGETTO: VALORIZZAZIONE E RIFUNZIONALIZZAZIONE DELL'EX CASERMA FANTUZZI - MODIFICA DESTINAZIONE SPECIFICA DI PARTE DELLA Z.T.O. "F" AI SENSI DELL'ART. 7 COMMA 6 DELLE N.D.A. DEL P.R.G. - AREA TRA VIA VOLONTARI DELLA LIBERTA' E VIA GIOVANNI DE MIN

IL COORDINATORE D'AMBITO

visti:

- gli articoli 42, 48, 107, d.lgs. 18/08/2000 n. 267 e ss.mm.;
- la l.r. 23/04/2004 n. 11 e ss.mm.;
- la l.r. 27/06/1985 n. 61 e ss.mm.;
- la l.r. 07/11/2003 n. 27;
- la delibera del consiglio comunale 25/02/2005 n. 15, avente ad oggetto: "Criteri e modalità di attuazione degli interventi in zona territoriale omogenea "F", ai sensi dell'art. 7 delle Norme di Attuazione del P.R.G., da parte di soggetti diversi dal Comune e dagli Enti competenti";

premesse che:

- il Comune di Belluno è dotato di un Piano Regolatore Generale elaborato attraverso la predisposizione e successiva approvazione di una serie di Varianti Settoriali. Per il caso in esame le varianti di interesse sono:
 - Variante città e centri frazionali approvata dalla Regione Veneto in data 01/06/1999 con delibera n. 1866;
 - Variante Revisione norme di attuazione del P.R.G. della città, frazioni e Venegia – ZTO "F" approvata dal Consiglio Comunale in data 31/05/2005 con delibera n. 34;
- con delibera del Consiglio Comunale n.100 del 29/11/2021, è stato adottato il Piano di Assetto del Territorio in base al quale l'area di intervento ricade nell'ATO n. 1 – Centro - Area di Urbanizzazione consolidata – art. 24 n.t.a, interessata dal Progetto speciale n.8 – "ex Caserma Fantuzzi" e n.11 – "polo scolastico Mier e Mussoi" disciplinati art. 33 delle N.T.;
- l'Agenzia del Demanio ha promosso da tempo un piano unitario di rifunionalizzazione del compendio immobiliare "ex Caserma Fantuzzi" in comune di Belluno che prevedeva l'allocatione di tutti gli Uffici della Questura, dell'Arma dei Carabinieri, della Guardia di Finanza e della Prefettura con la conseguente razionalizzazione degli immobili dello stato occupati da tali Amministrazioni nonché la chiusura delle locazioni passive degli immobili condotti dalle medesime;
- nei vari colloqui tra le amministrazioni coinvolte è sorta l'opportunità di ridimensionare l'originario progetto, di recuperare e di rifunionalizzare una porzione del compendio dell'ex caserma al fine di collocarvi le funzioni della Questura e della Polizia di Stato coinvolgendo la Provincia di Belluno e il Comune nella valorizzazione delle restanti porzioni per consentire la possibilità di valutare da parte della Provincia di Belluno l'acquisizione di una porzione del

compendio immobiliare dell'“ex Caserma Fantuzzi” per allocarvi funzioni scolastiche e nel contempo cedere gli immobili occupati dalla Prefettura e dalla Questura di proprietà provinciale;

considerato che:

- in data 03 febbraio 2022 presso la Prefettura di Belluno è stata istituita la Cabina di Regia sotto il coordinamento del Prefetto e con la presenza dei rappresentanti della tre amministrazioni coinvolte nel progetto di rifunzionalizzazione (Comune di Belluno, Agenzia del Demanio, Provincia di Belluno) al fine di raccogliere le relative esigenze e disponibilità, suggerendo l'istituzione di un tavolo tecnico con il fine di dirimere eventuali problematiche tecniche rispetto al miglior strumento da utilizzare per addivenire alla conformità urbanistica dei progetti;
- in data 01 marzo 2022 è stato quindi convocato dal Comune di Belluno il Tavolo Tecnico tra Agenzia del Demanio, Provincia di Belluno e Comune di Belluno che, valutate le opportunità e le necessità dei singoli enti e approfondite le questioni normative, si è concluso con un accordo in data 14 marzo 2022 prevedendo la variazione della specifica destinazione della zona F, per l'area compresa tra via Volontari Della Libertà e via Giovanni De Min da zona F.M (militare) a zona F.SC (scolastica) comprensiva di un percorso di collegamento tra la zona scolastica e via Volontari della Libertà che non pregiudica gli aspetti operativi delle destinazioni governative e che tale modifica sarà rappresentata dall'Area Urbanistica del Comune di Belluno in un apposito elaborato cartografico di variazione urbanistica;
- l'area oggetto della modifica, attualmente di proprietà dell'Agenzia del Demanio, sarà successivamente oggetto di permuta con la Provincia di Belluno per la realizzazione di un polo scolastico;
- l'art.7 comma 6 delle Norme Tecniche di Attuazione del P.R.G. vigente prevede: *“Le destinazioni specifiche delle zone “F” o comunque delle zone ed aree destinate urbanisticamente a servizi di interesse generale, possono essere modificate, all'interno delle tipologie dei servizi di interesse generale e sempre per soddisfare un interesse pubblico, con delibera del Consiglio Comunale senza comportare variante al Piano Regolatore Generale, assicurando il mantenimento dei principi informatori del P.R.G. stesso”*;

preso atto che :

- l'Agenzia del Demanio è in fase di gara per l'affidamento della progettazione dell'intervento di riqualificazione della porzione sud-ovest della caserma di competenza del Demanio e che la procedura di gara stessa è stata avviata sulla base del Progetto di fattibilità tecnica ed economica (PFTE) elaborato dai tecnici dell'Agenzia del Demanio e sulla scorta dei pareri resi dalle amministrazioni;
- la Provincia di Belluno ha redatto uno studio di pre-fattibilità per il recupero degli edifici dell'Ex Caserma Fantuzzi posti nella porzione nord in permuta, da destinarsi a scuola secondaria di II grado;

ritenuto di:

- prendere atto dell'accordo raggiunto dal tavolo tecnico in data 14/03/2022 condividendo la proposta di variazione della specifica destinazione della zona F, per l'area compresa tra via Volontari Della Libertà e via Giovanni De Min da zona F.M (militare) a zona F.SC (scolastica) come rappresentata nell'elaborato cartografico redatto dall'Area Urbanistica, che viene approvato con il presente provvedimento;
- condividere le previsioni dello studio di pre-fattibilità della Provincia di Belluno, relativo allo sviluppo futuro della parte che sarà destinata a polo scolastico e di quanto contenuto nel PFTE elaborato dai tecnici dell'Agenzia del Demanio per la porzione che sarà utilizzata dalle forze dell'ordine;
- approvare, ai sensi dell'art. 7 comma 6 - Zone Territoriali Omogenee “F” - delle norme di

attuazione del vigente strumento urbanistico, la nuova classificazione delle specifiche sottozone da zona F.M (militare) a zona F.SC (scolastica) come rappresentata nell'elaborato cartografico redatto dall'Area Urbanistica, che viene approvato con il presente provvedimento;

- demandare a successivi atti l'eventuale approvazione di uno specifico protocollo d'intesa o accordo di programma sulle volumetrie necessarie per dare attuazione agli interventi ipotizzati;

dato atto che il generale progetto di valorizzazione e rifunzionalizzazione del compendio dell'ex Caserma Fantuzzi è stato oggetto di esame da parte della Commissione Consiliare 2[^] nelle sedute del 08/06/2021 e 08/11/2021, e il presente provvedimento sarà oggetto di discussione nella seduta del 25/03/2022, come specificato nei verbali agli atti della Segreteria generale;

dato atto che la presente proposta non comporta riflessi diretti o indiretti sulla situazione economico-finanziaria dell'ente;

PROPONE

1. **di dichiarare** la premessa parte integrante della presente proposta di deliberazione;
2. **di prendere atto** dell'accordo raggiunto dal tavolo tecnico in data 14/03/2022 con apposito verbale sottoscritto dai rappresentanti delle amministrazioni coinvolte;
3. **di condividere**, la proposta di variazione della specifica destinazione della zona F, per l'area compresa tra via Volontari Della Libertà e via Giovanni De Min da zona F.M (militare) a zona F.SC (scolastica) come rappresentata nell'elaborato cartografico redatto dall'Area Urbanistica;
4. **di condividere** le previsioni dello studio di pre-fattibilità della Provincia di Belluno, relativo allo sviluppo futuro della parte del compendio a nord da destinarsi a scuola secondaria di II grado e rappresentate nella planimetria allegata al presente atto ;
5. **di condividere** quanto contenuto nel Progetto di fattibilità tecnica ed economica (PFTE) elaborato dai tecnici dell'Agenzia del Demanio per la porzione che sarà utilizzata dalle forze dell'ordine e rappresentato nella planimetria allegata al presente atto;
6. **di approvare**, ai sensi dell'art. 7 comma 6 - Zone Territoriali Omogenee "F" - delle norme di attuazione del vigente strumento urbanistico, la nuova classificazione delle specifiche sottozone da zona F.M (militare) a zona F.SC (scolastica) come rappresentata nell'elaborato cartografico redatto dall'Area Urbanistica, parte integrante e sostanziale al presente atto;
7. **di demandare** a successivi atti di competenza della giunta comunale l'eventuale approvazione di uno specifico protocollo d'intesa o accordo di programma sulle volumetrie necessarie per dare attuazione agli interventi ipotizzati;
8. **di dare atto** che tutti gli atti necessari a dare attuazione alla presente proposta saranno posti in essere dal coordinatore dell'ambito Tecnico e Governo del Territorio.
9. **di dichiarare** immediatamente eseguibile la delibera di approvazione della presente proposta, considerata l'urgenza dettata dalla necessità di completare il processo di rifunzionalizzazione dell'ex Caserma Fantuzzi avviato con la cabina di regia e con il tavolo tecnico in premessa richiamati.

Il coordinatore d'ambito
PIERGIORGIO TONON

Allegati:

1. Elaborato cartografico – ELABORATO_MDZ_FANTUZZI_A4.pdf

2. estratto studio di pre-fattibilità della Provincia di Belluno
3. estratto Progetto di fattibilità tecnica ed economica (PFTE) dell'Agenzia del Demanio

Documento informatico sottoscritto con firma digitale ai sensi e per gli effetti degli artt. 20 e 21 d.lgs. 07/03/2005, n. 82 e ss.mm.; sostituisce il documento cartaceo e la firma autografa.

COMUNE DI BELLUNO
Regione Veneto - Provincia di Belluno

P. R. G.

ELABORATO

**ELABORATO
UNICO**


--

--

--

**VALORIZZAZIONE E RIFUNZIONALIZZAZIONE
DELL'EX CASERMA FANTUZZI
MODIFICA DESTINAZIONE SPECIFICA DI PARTE DELLA Z.T.O. "F"
AI SENSI DELL'ART. 7 COMMA 6 DELLE N.D.A. DEL P.R.G.
AREA TRA VIA VOLONTARI DELLA LIBERTA' E VIA GIOVANNI DE MIN**

ELABORATO GRAFICO DI MODIFICA

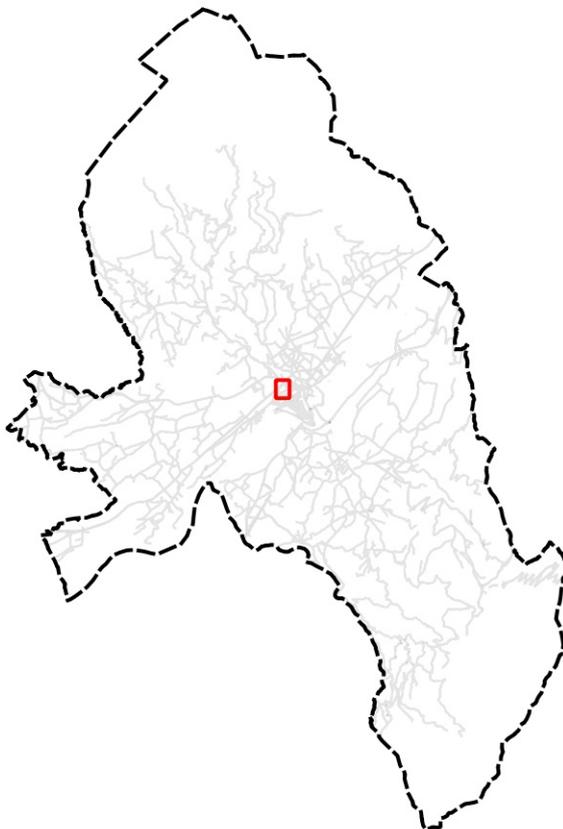


COMUNE DI BELLUNO
AMBITO GOVERNO DEL TERRITORIO
Area Urbanistica

SINDACO
Jacopo MASSARO

ASSESSORE
arch. Franco FRISON

SEGRETARIO GENERALE
dott. Francesco PUCCI

DIRIGENTE
ing. Piergiorgio TONON


RESPONSABILE AREA URBANISTICA
TITOLARE DI P.O.
arch. Michela ROSSATO

GRUPPO DI LAVORO
CHINAZZI Aquilino
MIS Federica
MEZZACASA Manlio Leo
RAVAZZOLO Lucia

CRS: Gauss Boaga fuso ovest - Monte Mario / Italy zone 1 EPSG 3003
Basi cartografiche: P.R.G. Comune di Belluno


DATA: MARZO 2022

P.R.G. VIGENTE

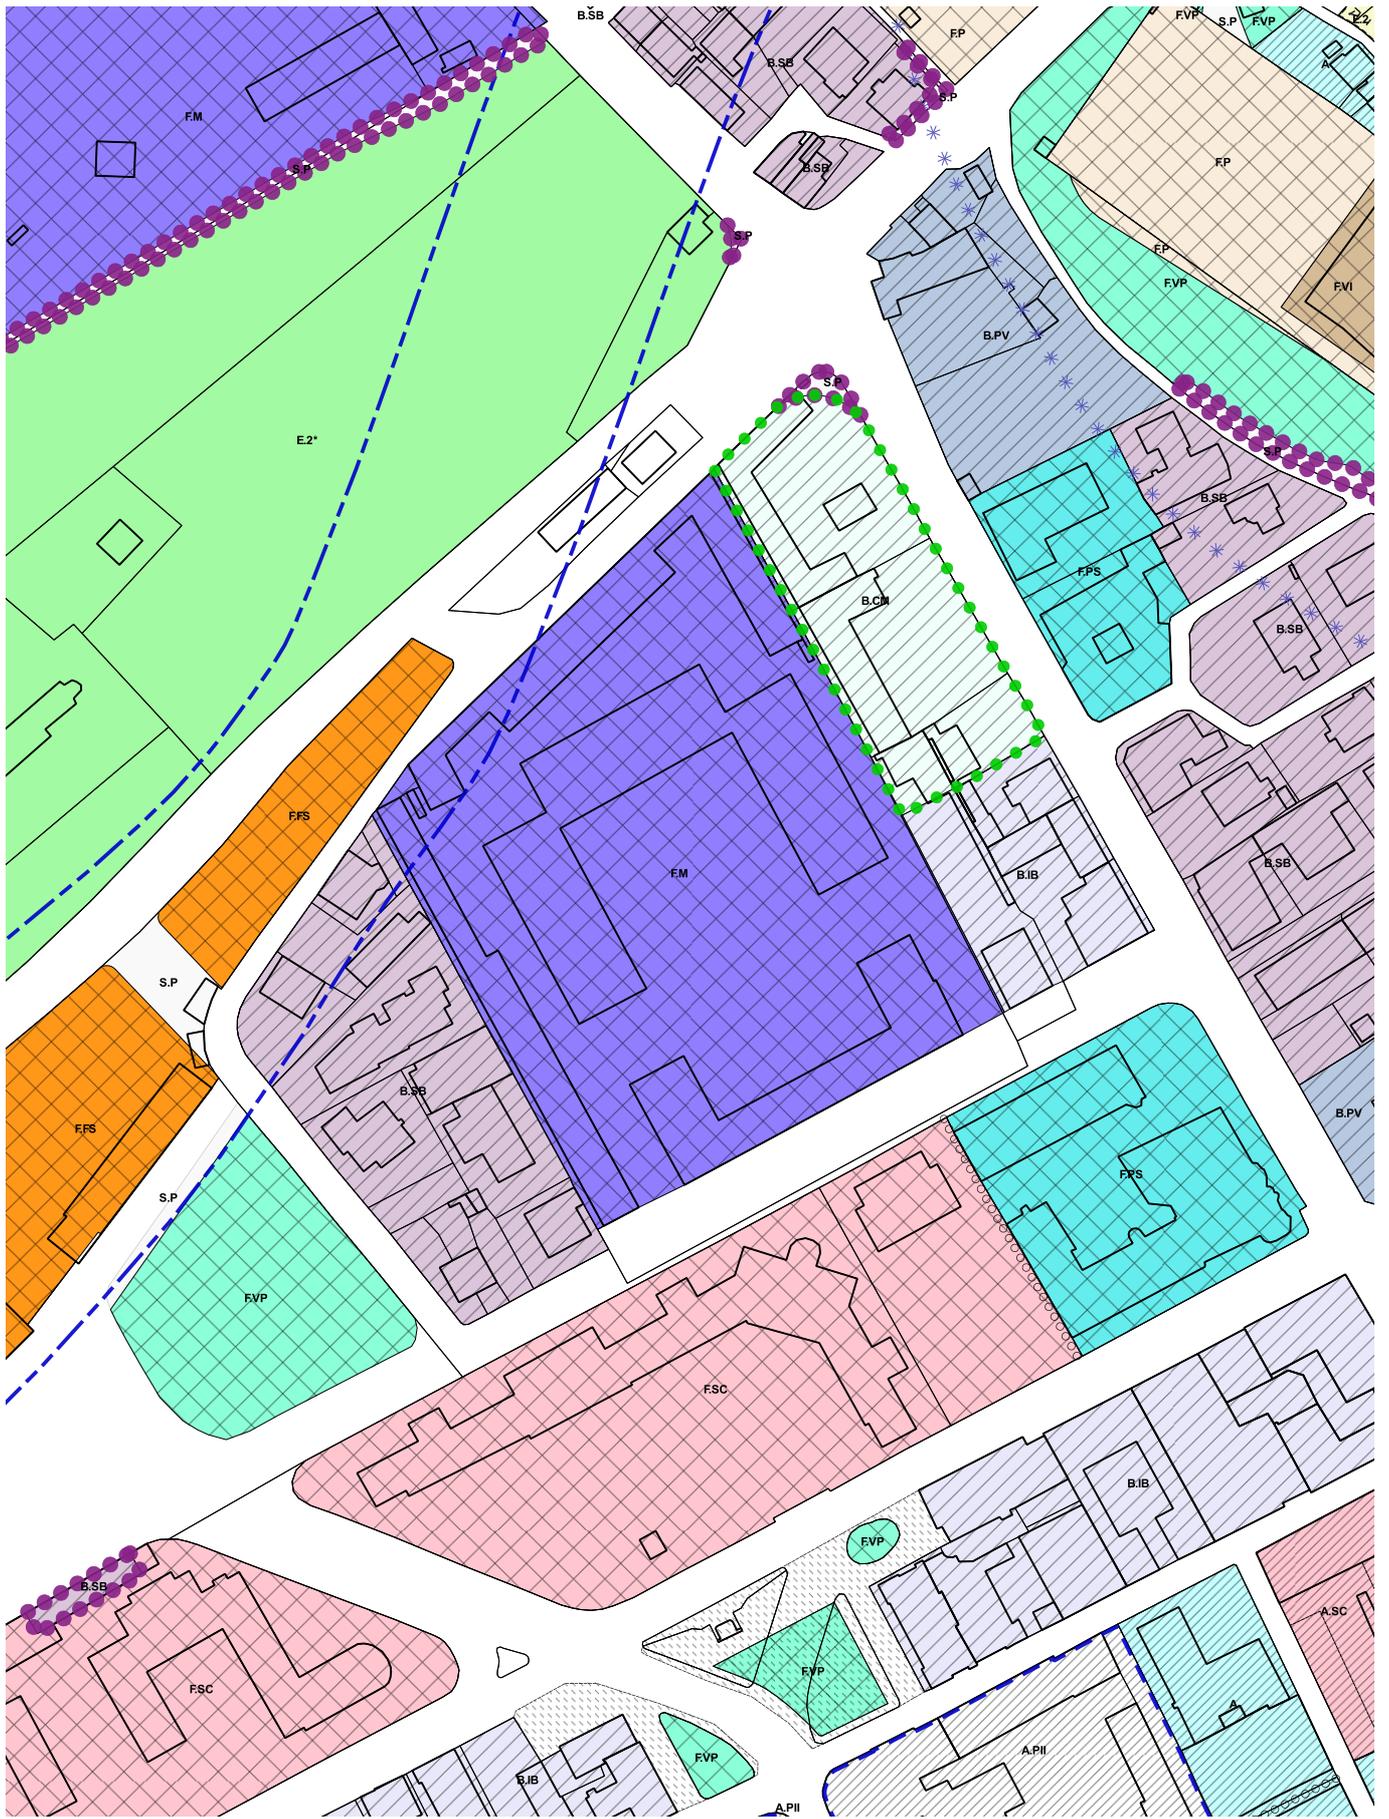

Scala 1:2.000

P.R.G. MODIFICATO

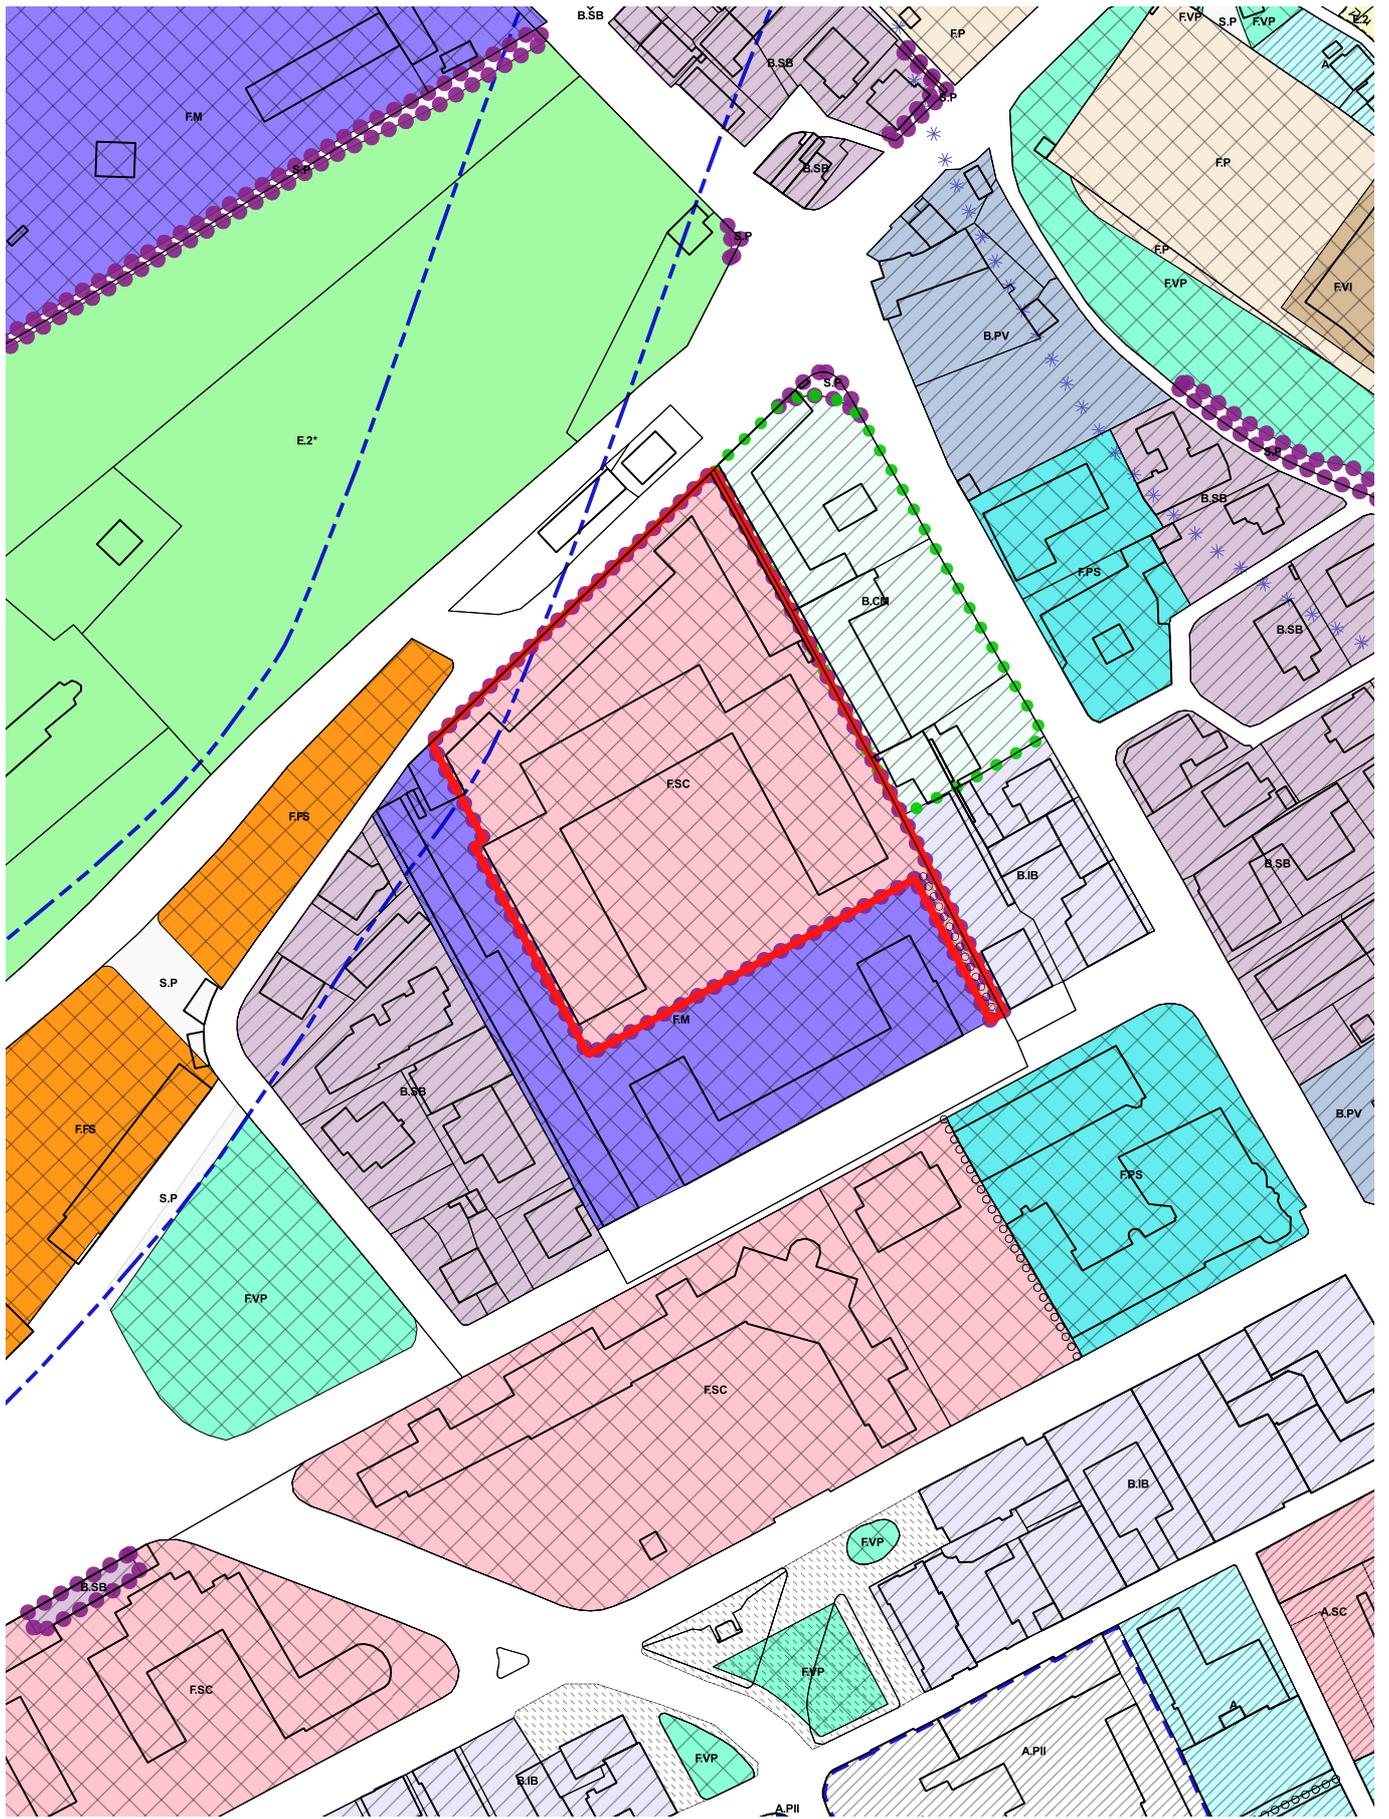

 AMBITO OGGETTO DI MODIFICA



Scala 1:2.000



LEGENDA

- - - CONFINI
- - - PERCORSI

ATTIVITA' DIDATTICHE:



- NORMALI
- SPECIALI

ATTIVITA' COLLETTIVE:

- INTEGRATIVE E PARASCOLASTICHE
- BIBLIOTECA
- MENSA
- PALESTRA

ATTIVITA' COMPLEMENTARI:

- COLLEGAMENTI - ATRIO - SERVIZI IGIENICI E COMPLEMENTARI
- UFFICI
- INFIRMERIA
- ALLOGGIO CUSTODE

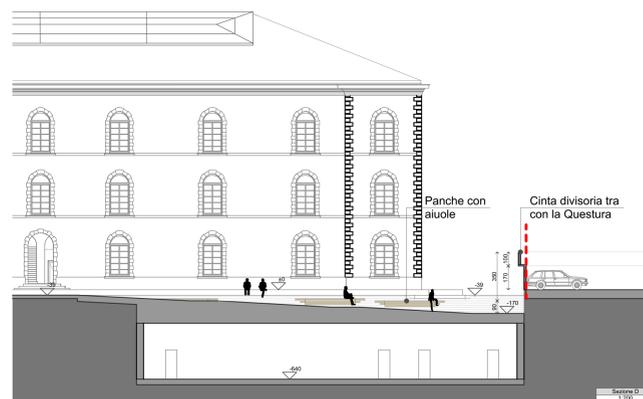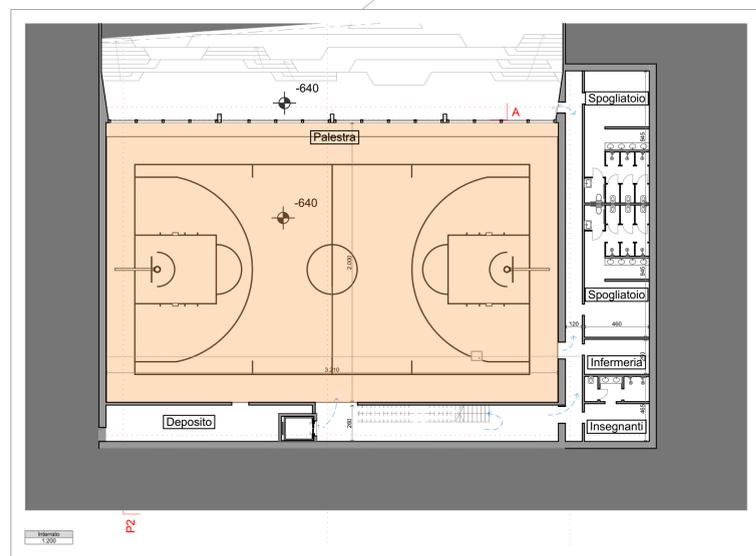

Comune di BELLUNO	Provincia di BL	
STUDIO DI PRE-FATTIBILITA' RECUPERO CASERMA FANTUZZI A SCUOLA SENCONDARIA DI II GRADO		
Anidride Design Architettura SRL STP via Porto Cavergnario 9, Mestre-Venezia Italy tel. +390418506182 Fax - e-mail: info@anidride.com www: www.anidride.com		
	anidridearchitettura	
Committente:	Provincia di Belluno	
Progettista:	arch. Giovanni Bez arch. Nicola de Pellegrini	
Direttore lavori:	arch. Giovanni Bez	
data: 24/02/2022	nome file: Complesso caserma Fantuzzi 2022.02.24.pln	TAVOLA
Concept di progetto scala: 1:200		PF_03

Committente:

AGENZIA DEL DEMANIO
 Direzione Regionale Veneto
 Unità Operativa Servizi Tecnici

Amministrazioni:

POLIZIA DI STATO
 Questura di Belluno

**INTERVENTO DI RESTAURO
 E RIFUNZIONALIZZAZIONE
 DEL FABBRICATO "A" DELL'EX CASERMA
 FANTUZZI IN BELLUNO
 E OPERE COMPLEMENTARI DI SERVIZIO IN
 PARTE DEL FABBRICATO "D"**

Livello progettuale:
**PROGETTO DI FATTIBILITA'
 TECNICA ED ECONOMICA**

Descrizione elaborato:
STATO DI PROGETTO

**Planimetria generale
 Pianta piano terra
 e interventi principali**

Timbri e firme:



Il Responsabile Unico del Procedimento:
Arch. Domenico Orobello

Il Progettista:
Arch. Giuseppe Fiorentino
 U. O. Servizi Tecnici - Agenzia del Demanio

NOME FILE	AMBIENTE SOFTWARE	SCALA
Ap_generale	Dwg	1:500

REV.	DATA	DESCRIZIONE	ELABORATO	VERIFICATO	APPROVATO
00	28/06/2021	Prima emissione	Florentino	Orobello	Cestaro
01	13/07/2021	Seconda emissione	Florentino	Orobello	Cestaro

Id. progr.:	Livello progett.:	Numero elaborato:
BLD0028	PFTE	A.p. 02

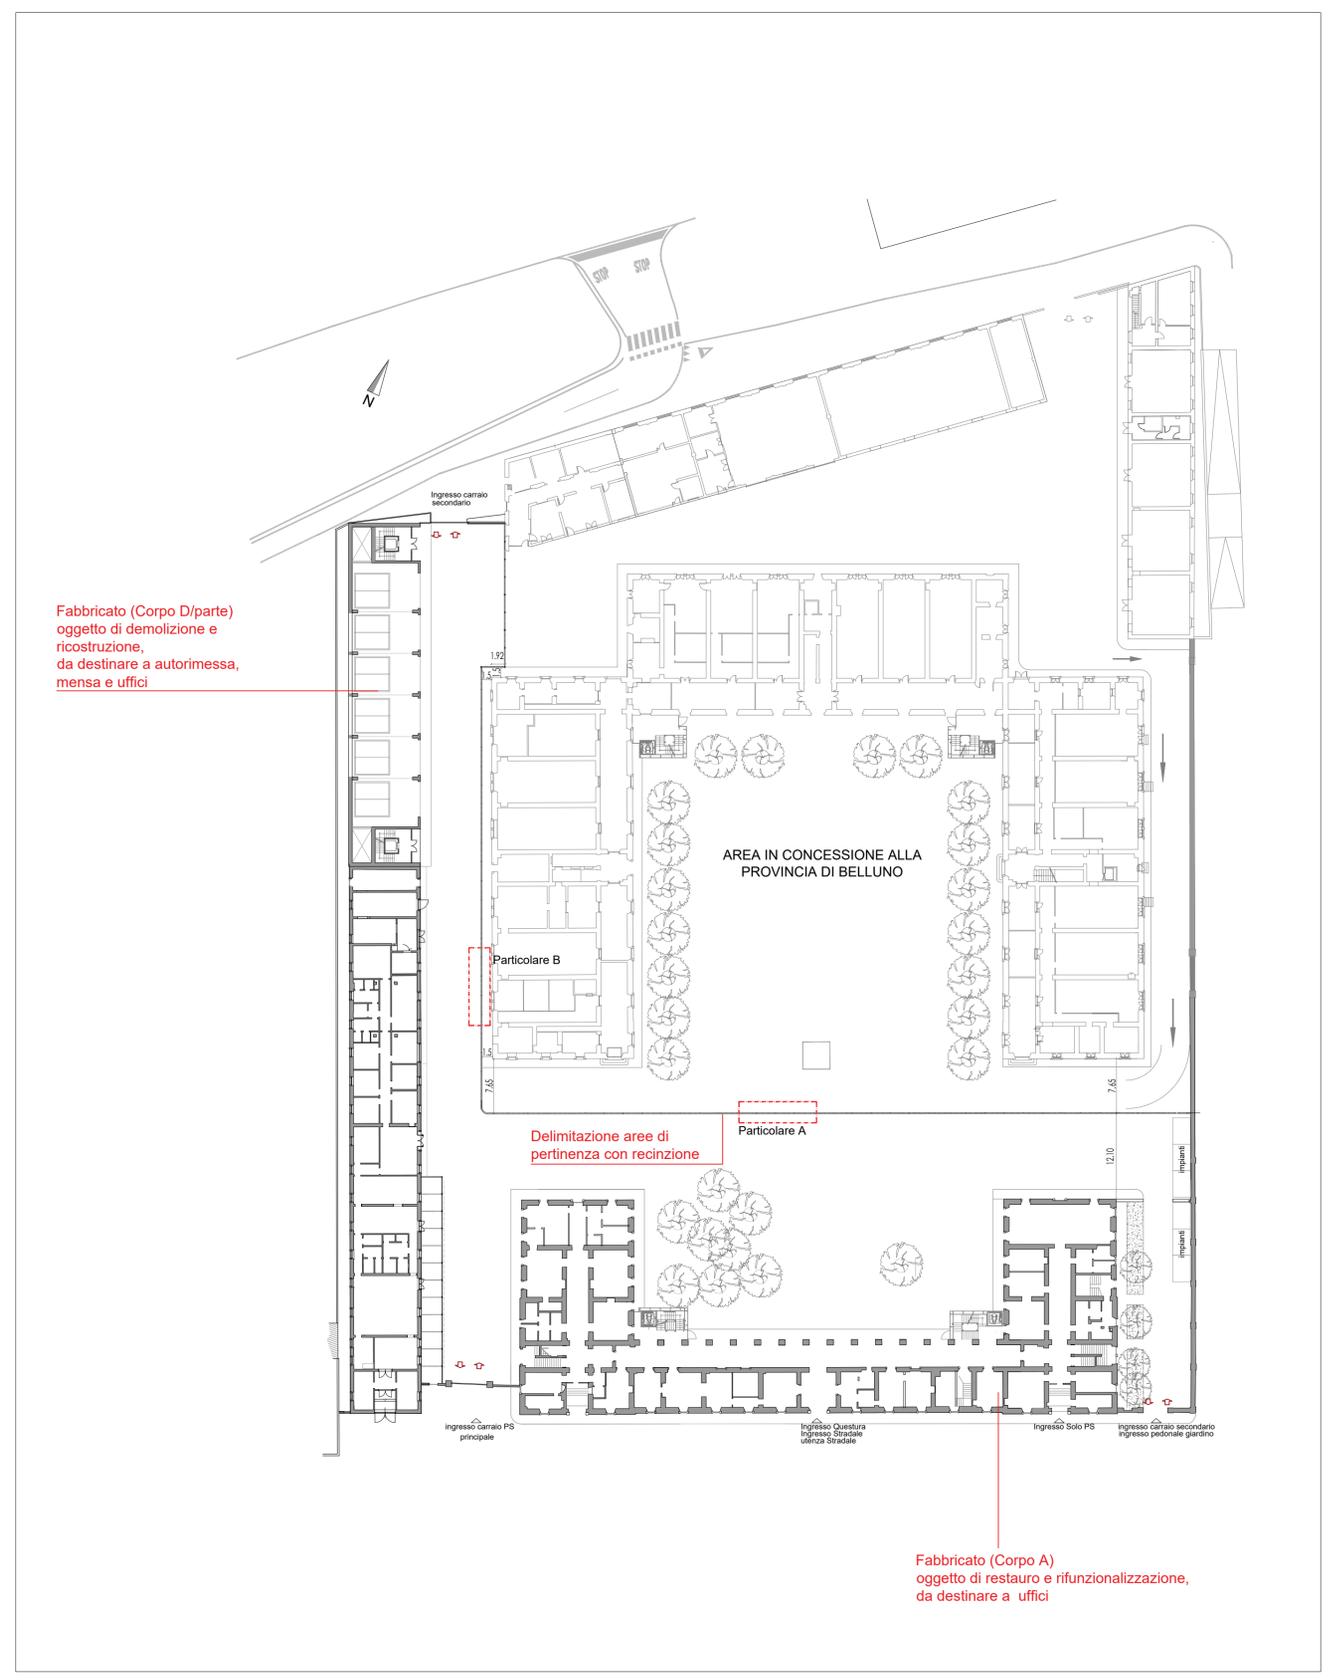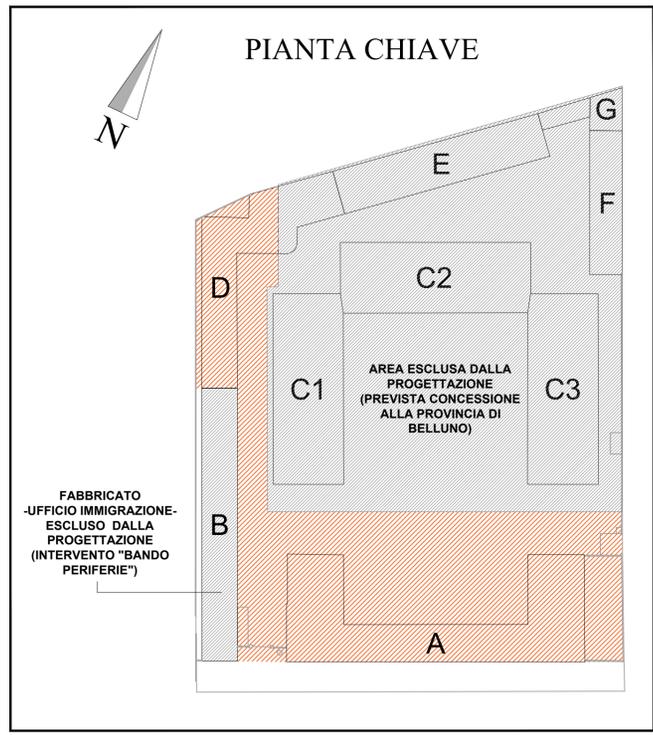

PIANTA PIANO TERRA



COMUNE DI BELLUNO

**PARERE DI REGOLARITÀ TECNICA
CONTROLLO PREVENTIVO DI REGOLARITÀ AMMINISTRATIVA**

Artt. 49 e 147-bis, comma 1. d.lgs. 18/08/2000, n. 267 e ss.mm.

Vista la proposta di deliberazione di consiglio comunale del 21/03/2022, n. 1029 ad oggetto “VALORIZZAZIONE E RIFUNZIONALIZZAZIONE DELL'EX CASERMA FANTUZZI - MODIFICA DESTINAZIONE SPECIFICA DI PARTE DELLA Z.T.O. "F" AI SENSI DELL'ART. 7 COMMA 6 DELLE N.D.A. DEL P.R.G. - AREA TRA VIA VOLONTARI DELLA LIBERTA' E VIA GIOVANNI DE MIN”, si esprime parere FAVOREVOLE in ordine al controllo preventivo di regolarità amministrativa e in ordine alla regolarità tecnica della stessa.

Belluno, 21/03/2022

Il coordinatore d'ambito
PIERGIORGIO TONON

Documento informatico sottoscritto con firma digitale ai sensi e per gli effetti degli artt. 20 e 21 d.lgs. 07/03/2005, n. 82 e ss.mm.; sostituisce il documento cartaceo e la firma autografa.



COMUNE DI BELLUNO

**ALBO PRETORIO
ATTESTAZIONE DI AVVENUTA PUBBLICAZIONE**

Art. 124 d.lgs. 18/08/2000, n. 267 e ss.mm.

Il sottoscritto MARIALORES GANDIN, in qualità di responsabile della pubblicazione degli atti della Città di Belluno, certifica che duplicato informatico della delibera di consiglio comunale del 28/03/2022 , n. 25 ad oggetto “VALORIZZAZIONE E RIFUNZIONALIZZAZIONE DELL'EX CASERMA FANTUZZI - MODIFICA DESTINAZIONE SPECIFICA DI PARTE DELLA Z.T.O. "F" AI SENSI DELL'ART. 7 COMMA 6 DELLE N.D.A. DEL P.R.G. - AREA TRA VIA VOLONTARI DELLA LIBERTA' E VIA GIOVANNI DE MIN ” è stato pubblicato all'albo pretorio dal giorno 06/04/2022 ove rimarrà per 15 giorni consecutivi.

Belluno, 06/04/2022

Il responsabile della pubblicazione
MARIALORES GANDIN

Documento informatico sottoscritto con firma digitale ai sensi e per gli effetti degli artt. 20 e 21 d.lgs. 07/03/2005, n. 82 e ss.mm.; sostituisce il documento cartaceo e la firma autografa.