



estratto PRG 1/200

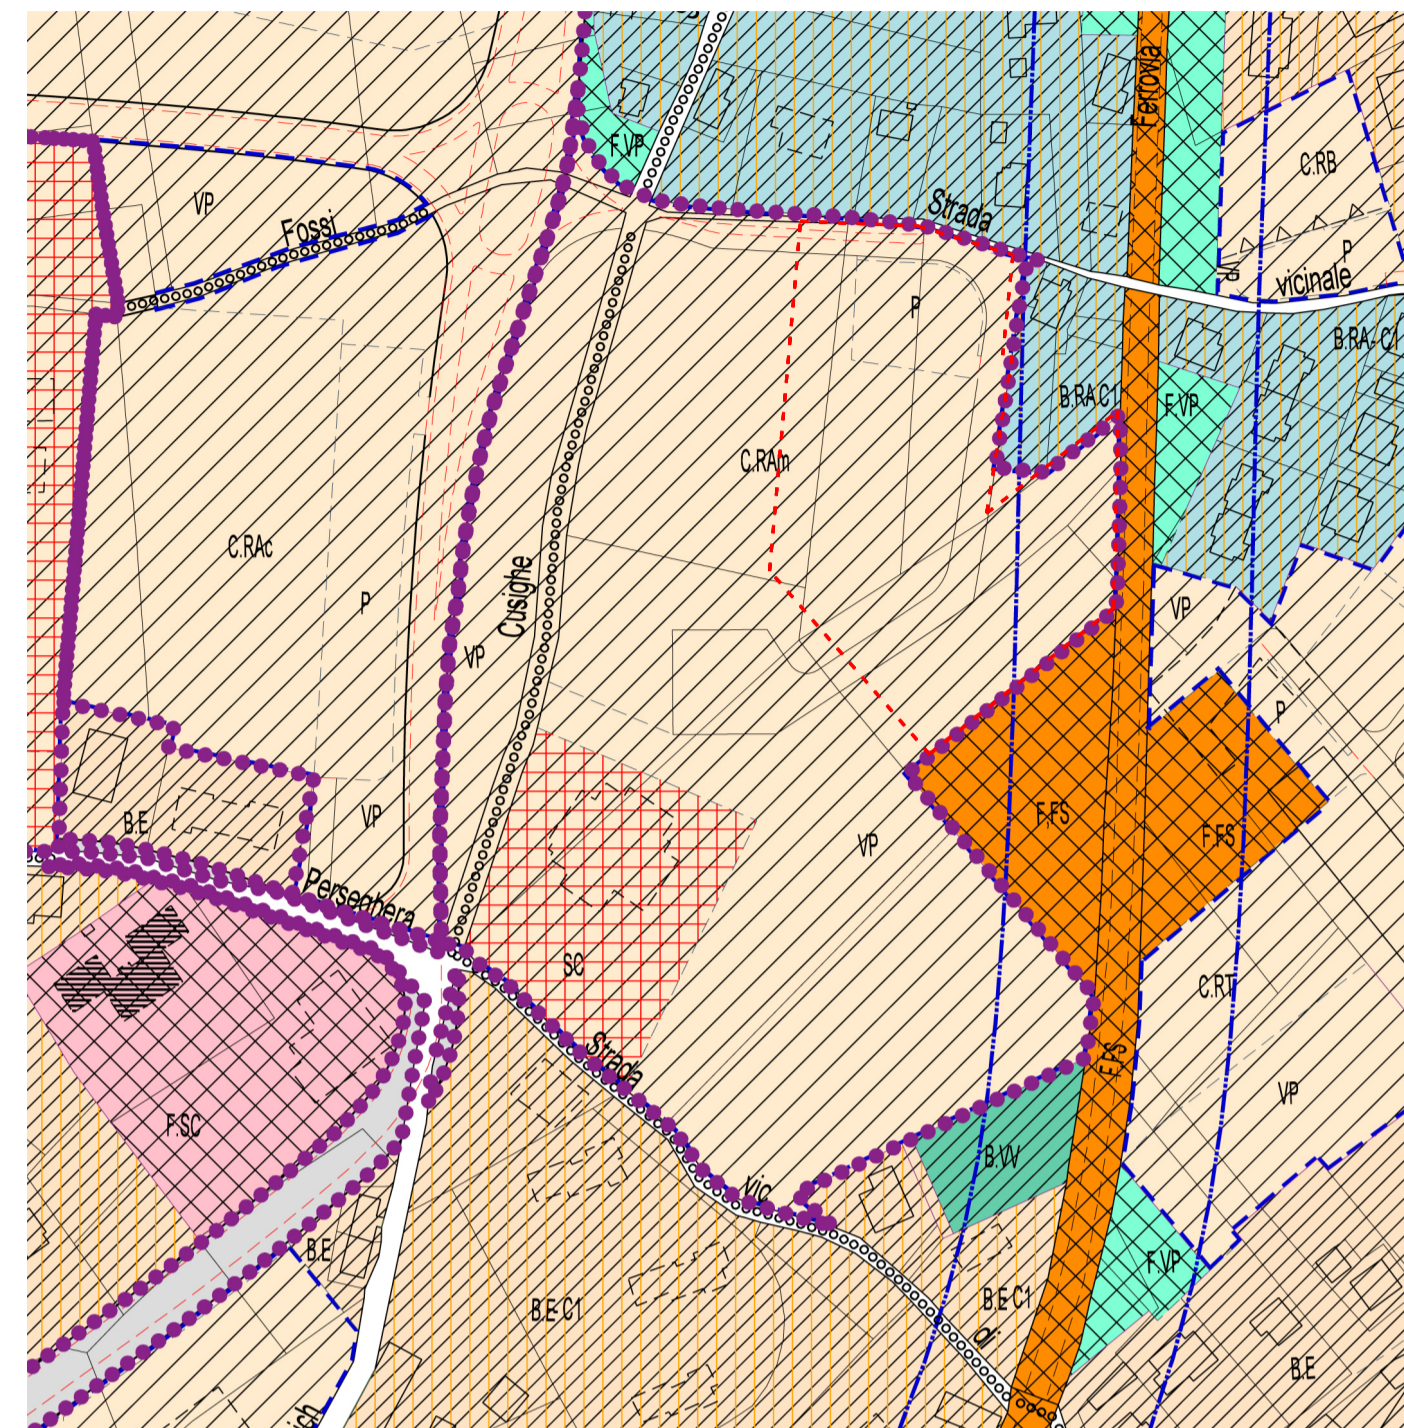


ortofoto 1/200



estratto mappa 1/200

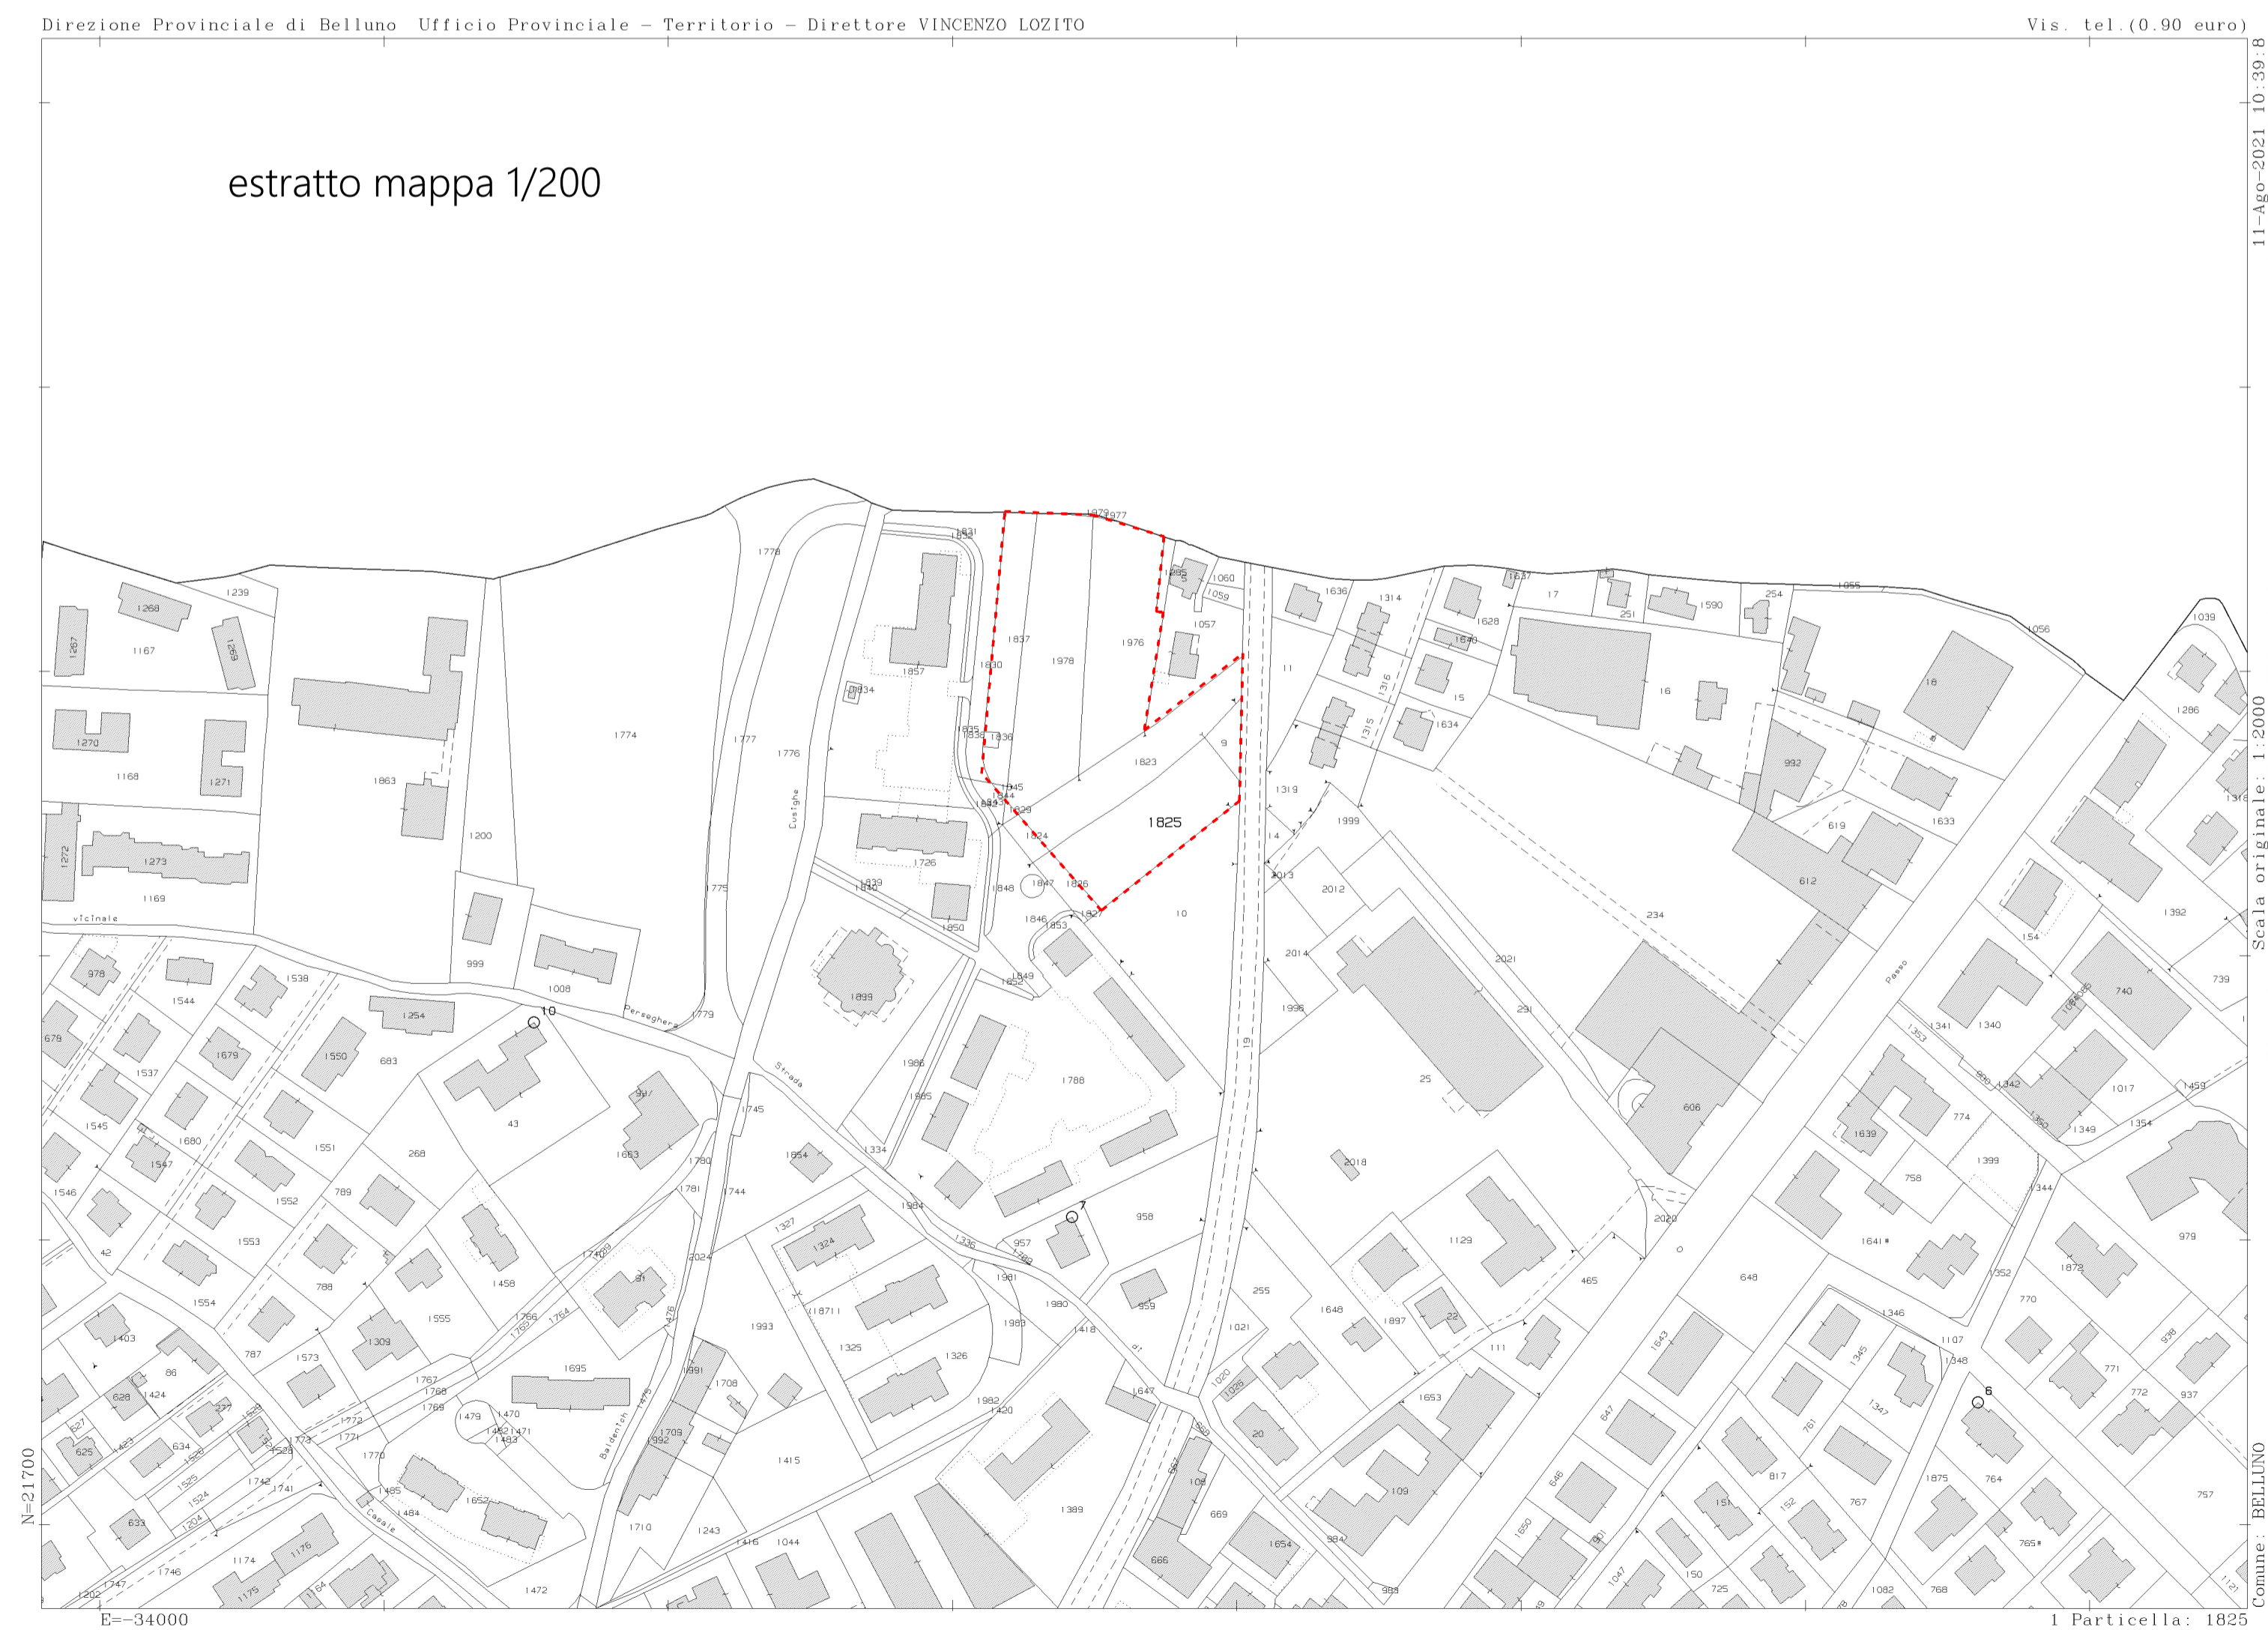

Comune di Belluno		Provincia di Belluno	
Ditta: Striano Giorgio e Federico Buffa			
PUA in località Mur di Cadola (z.t.o. C Ram)			
Variante al PUA approvato dal Consiglio Comunale con Delibera n. 30 del 03/04/2007 e successive integrazioni del 14/09/2011			
100	inquadramento, estratti	21 - O 06	
emissione : 09.2021			
Arch. Andrea Botter 32021 Agordo -BI- Italia viale Sommariva 38 info@studiobotter.it www.studiobotter.it M. +39 3387034647 c.f. BTTSDR51015A0835 p.i. 00894070259	Arch. Sandro Botter 32021 Agordo -BI- Italia viale Sommariva 38 info@studiobotter.it www.studiobotter.it M. +39 3387034647 c.f. BTTSDR51015A0835 p.i. 00894070259	Arch. Emanuele Bressan 32044 Montebelluna -Tv- Italia via Luigi Pastro 21 info@studiobressan.net www.studiobressan.net M. +39 3487417461 c.f. BRSMNLN85D10A471R p.i. 03750320131	Arch. Manlio Olivotto 32020 Limana -BI- Italia via Valmorel 10 manlio.olivotto@gmail.com www.manlioolivotto.it M. +39 3292422366 c.f. LVTMNL65M14A757N p.i. 00769700253

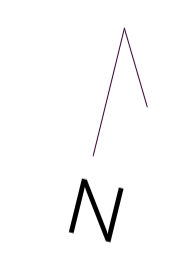

Direzione Provinciale di Belluno Ufficio Provinciale - Territorio - Direttore VINCENZO LOZITTO Vis. tel. (0.90 euro)

11-Ago-2021 09:58
 Prol. n. 118509/2021
 Scala originale 1:2000
 Dimensione cartacee: 170x100 x 55x 000 metri
 Comune: BELLUNO
 Foglio: 50
 I Particella: 1825