

15arch studio associato di architettura
Lungoripa 1, 30131 Treviso (TV)
email: studio@15arch.it - P.le 15arch@15.it - Tel. 0423/840076 - www.15arch.it

COMMITTENTE
ADIL S.R.L. / CAV. GIUSEPPE BUZZATTI DI G. BUZZATTI
E.C. S.A.S.


OGGETTO
Piano di Recupero "Via Vittorio Veneto"

LOCALIZZAZIONE
Via Vittorio Veneto n.146


NUMERO e TITOLO ELABORATO
S1
Allegati
Stato di fatto
Progetto di Piano
Schema delle opere di urbanizzazione
Contributo perequativo
Inquadramento urbanistico

SCALA
Come indicato
DATA e NUMERO AGGIORNAMENTO
13.01.2023 - agg.1
TIMBRO e FIRMA COMMITTENTE
ADIL S.R.L. / CAV. GIUSEPPE BUZZATTI DI G. BUZZATTI
E.C. S.A.S.
TIMBRO e FIRMA PROGETTISTA
GianRenato Piolo Architetto
(Documento informativo firmato digitalmente ai sensi del D.Lgs. 82/2005 s.m.i.)
PROTOCOLLO INTERNO
011
Gli elaborati grafici contenuti nella tavola sono di proprietà della studio 15arch e non possono essere riprodotte o comunque in terzi senza autorizzazione scritta dello studio art. 79 L.20/01/1991 n.30


Legenda
Ambito oggetto del piano di recupero di cui alla perimetrazione approvata con Delibera di Consiglio Comunale n. 43 del 28.04.2022

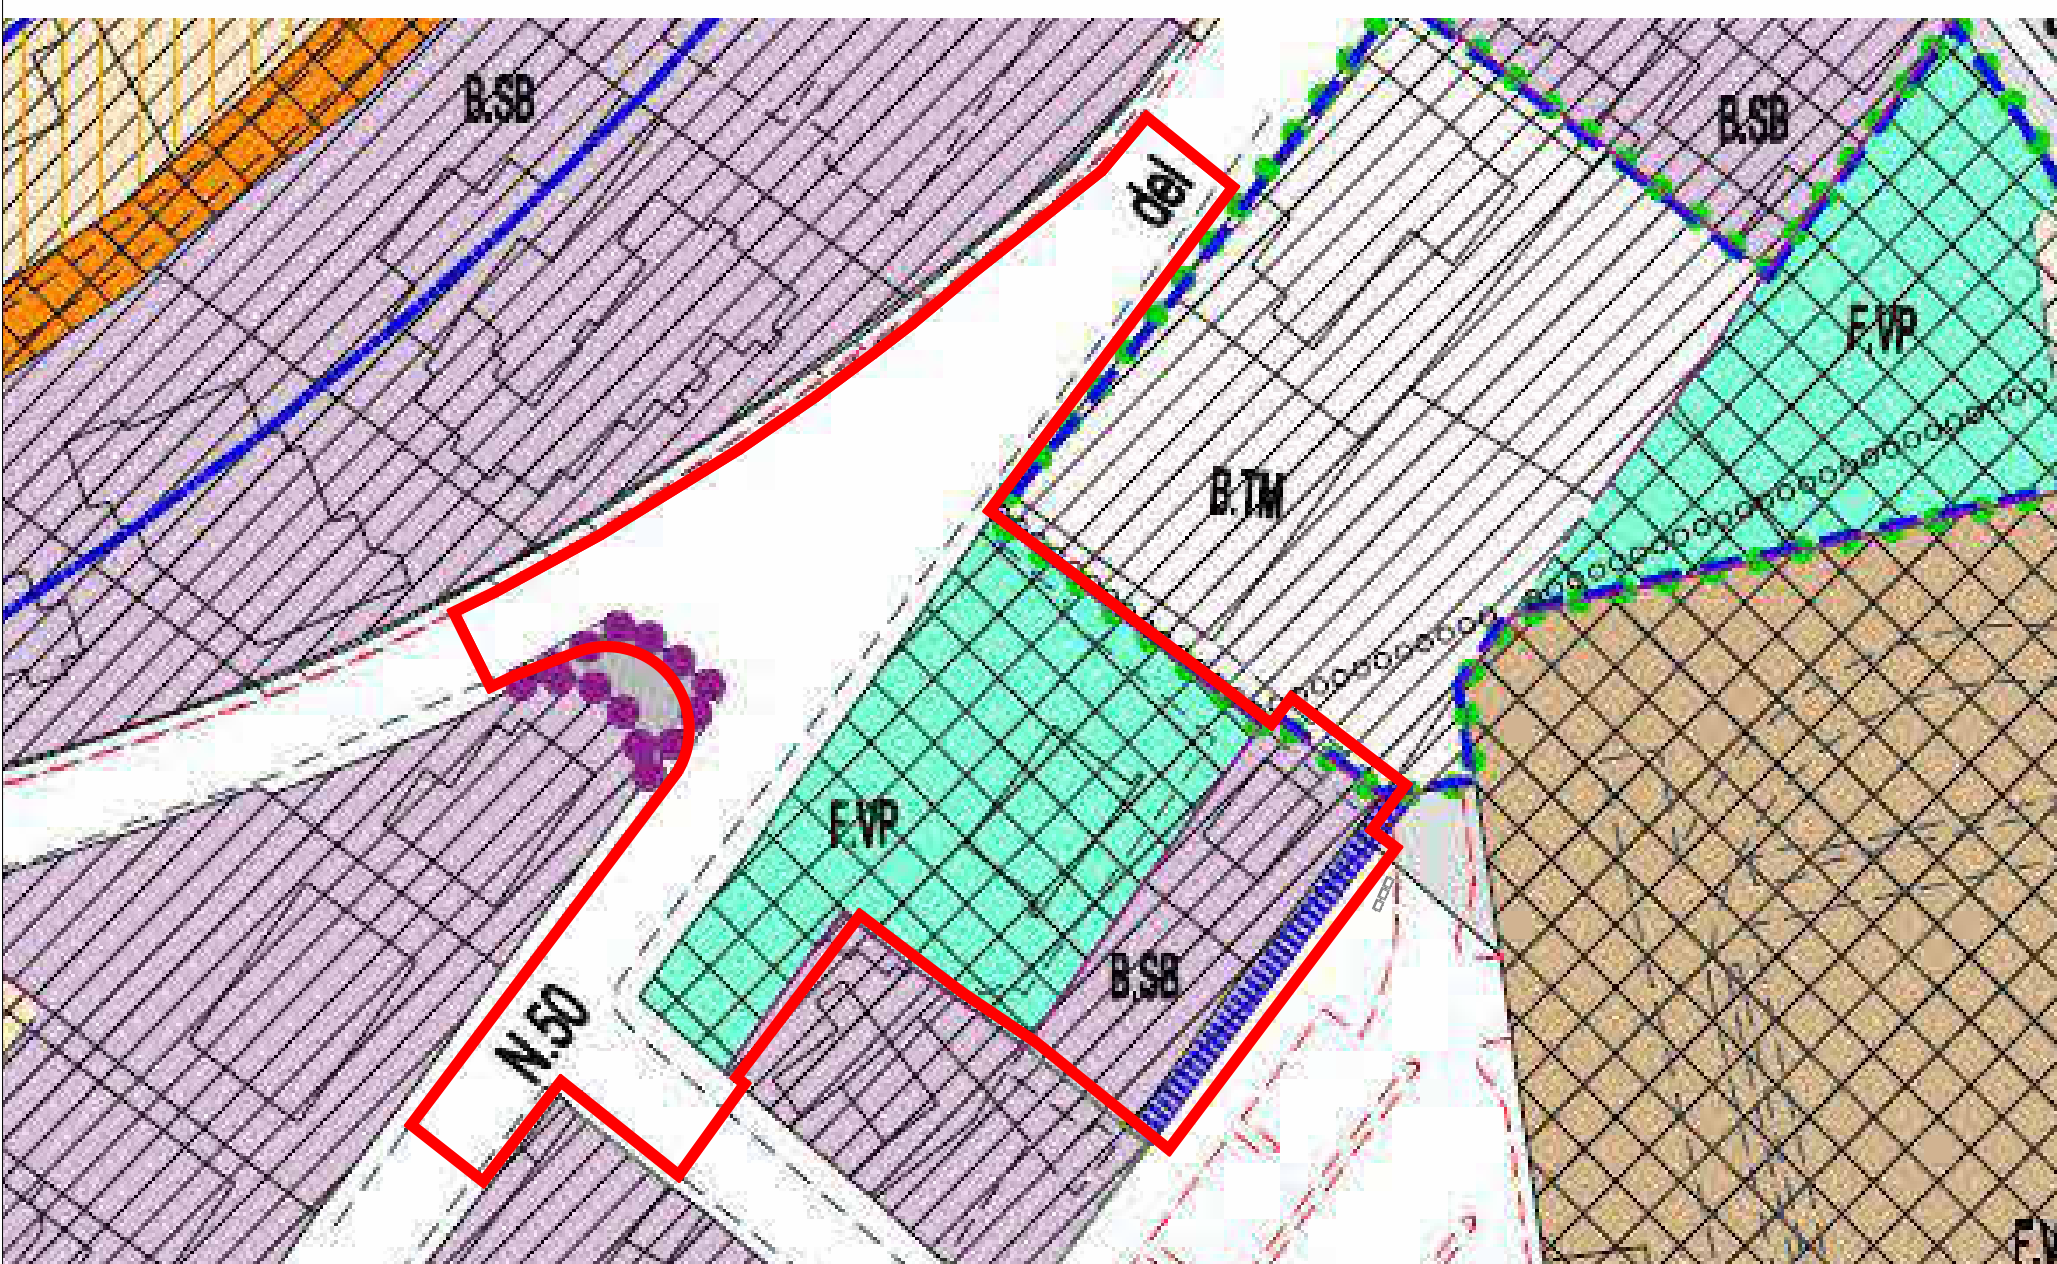

Estratto del PRG vigente
Scala 1.1000

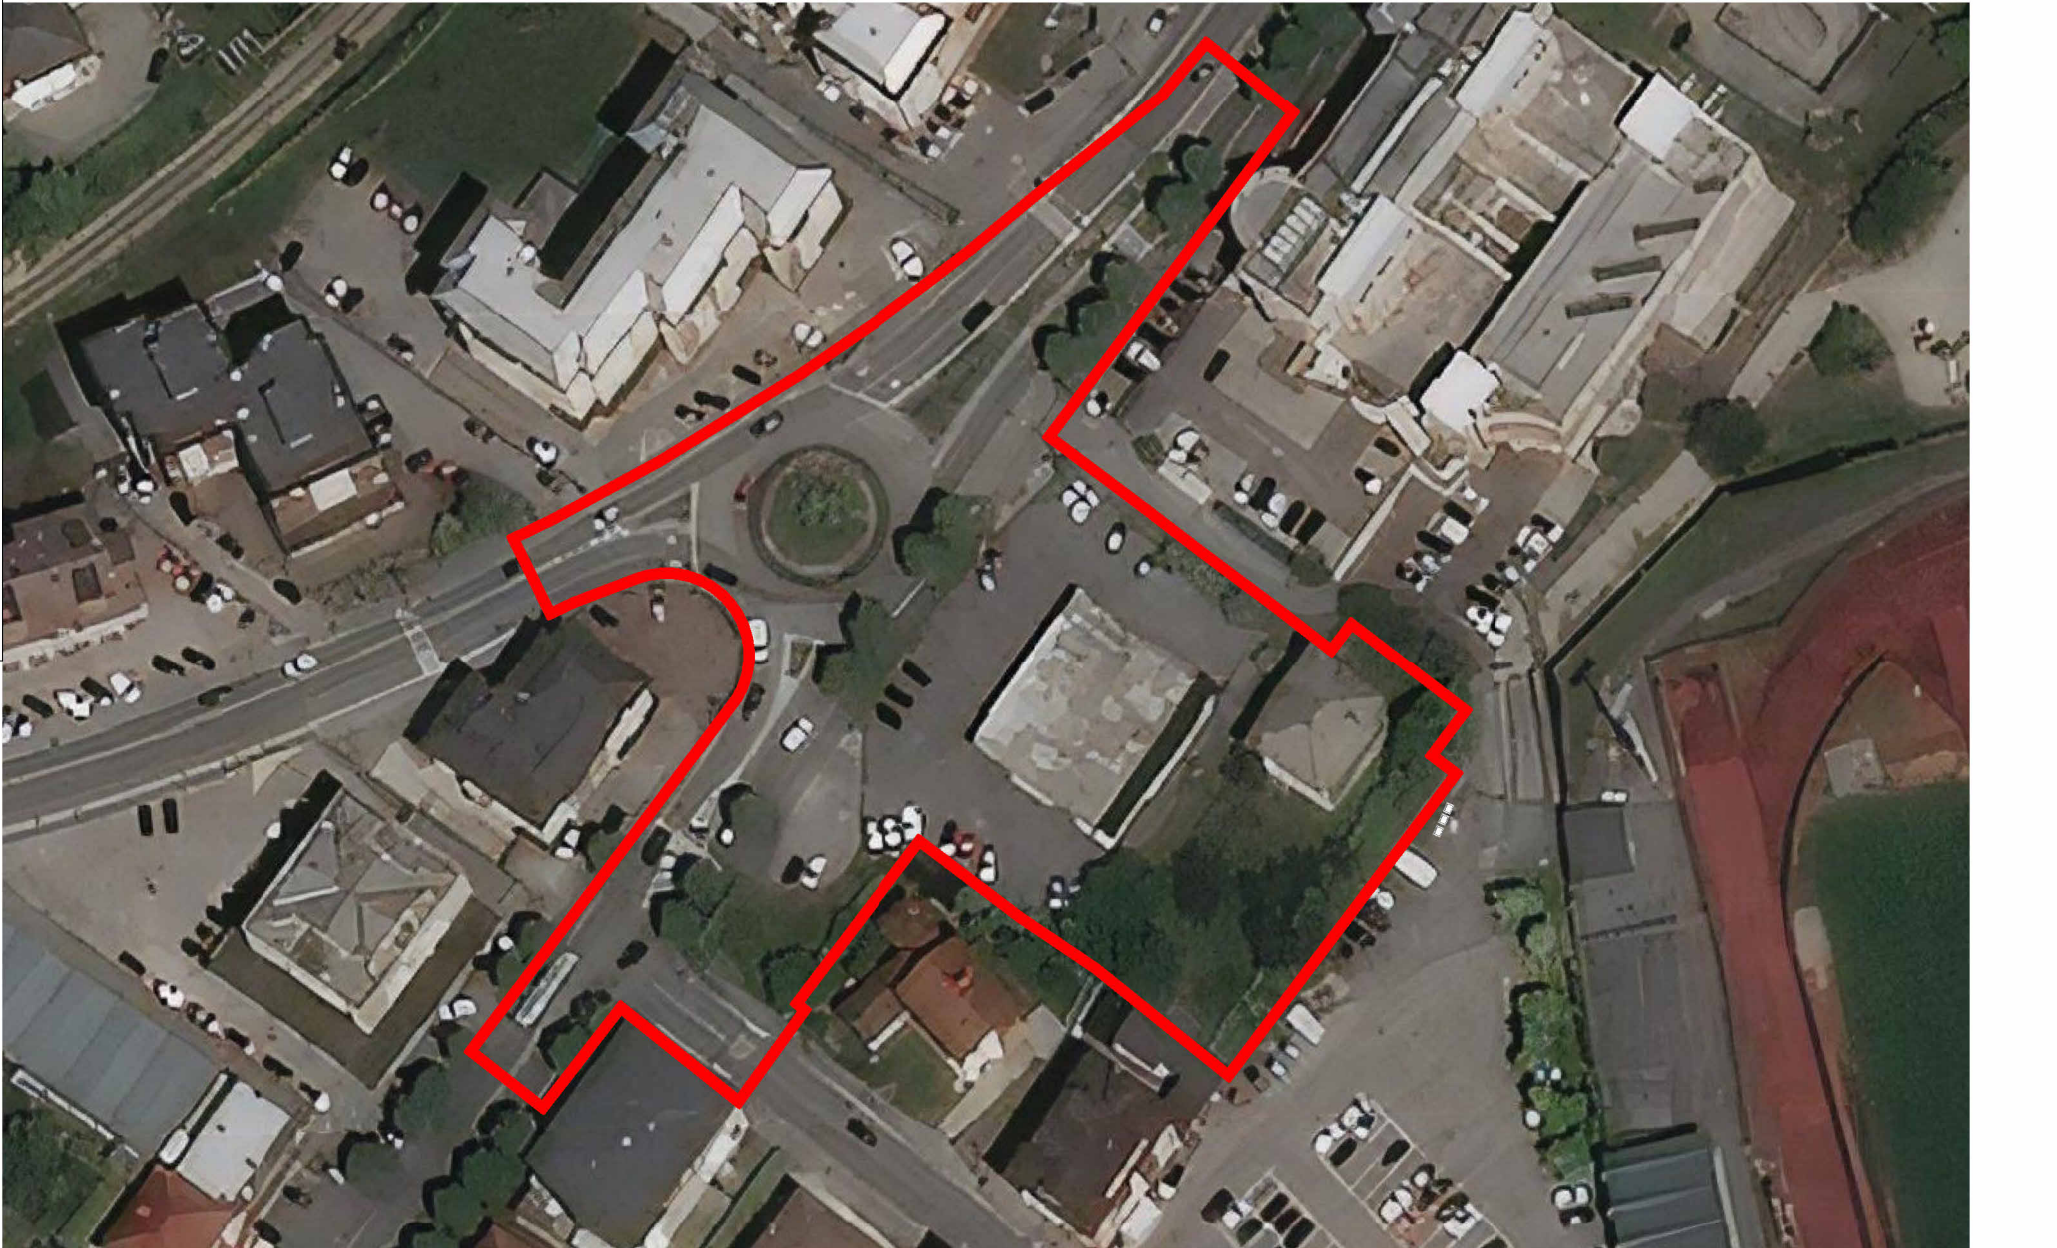

Ortofoto

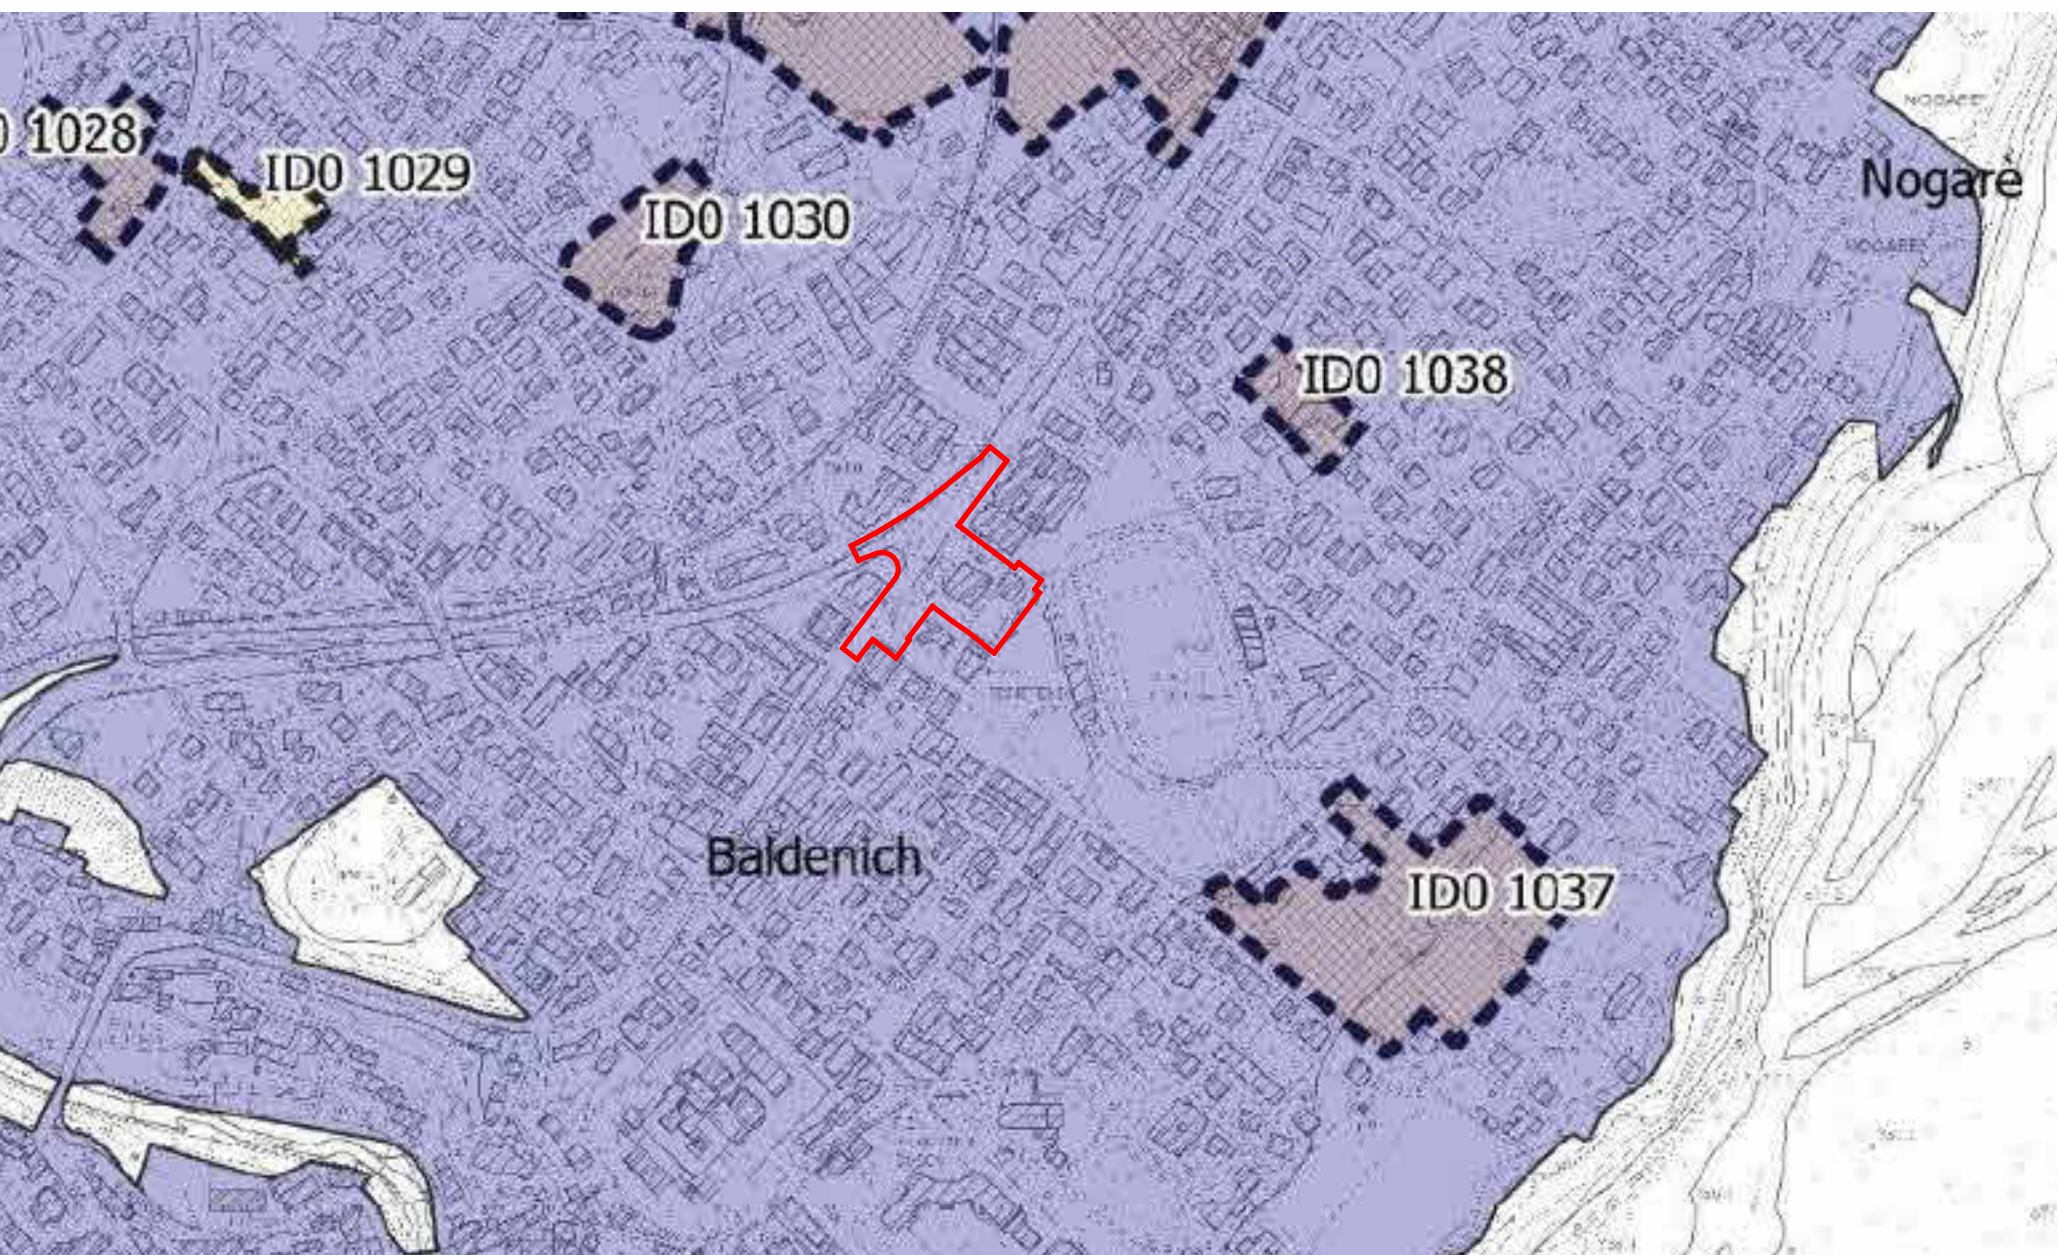


Ambiti di urbanizzazione del consolidato - L.R. 14/2017
Scala 1.5000




Vincoli derivanti da prg e normative
Scala 1.2000



Vincolo paesaggistico D.Lgs n.42/2004, art.142, comma1, lett.g: aree boscate
Scala 1.5000

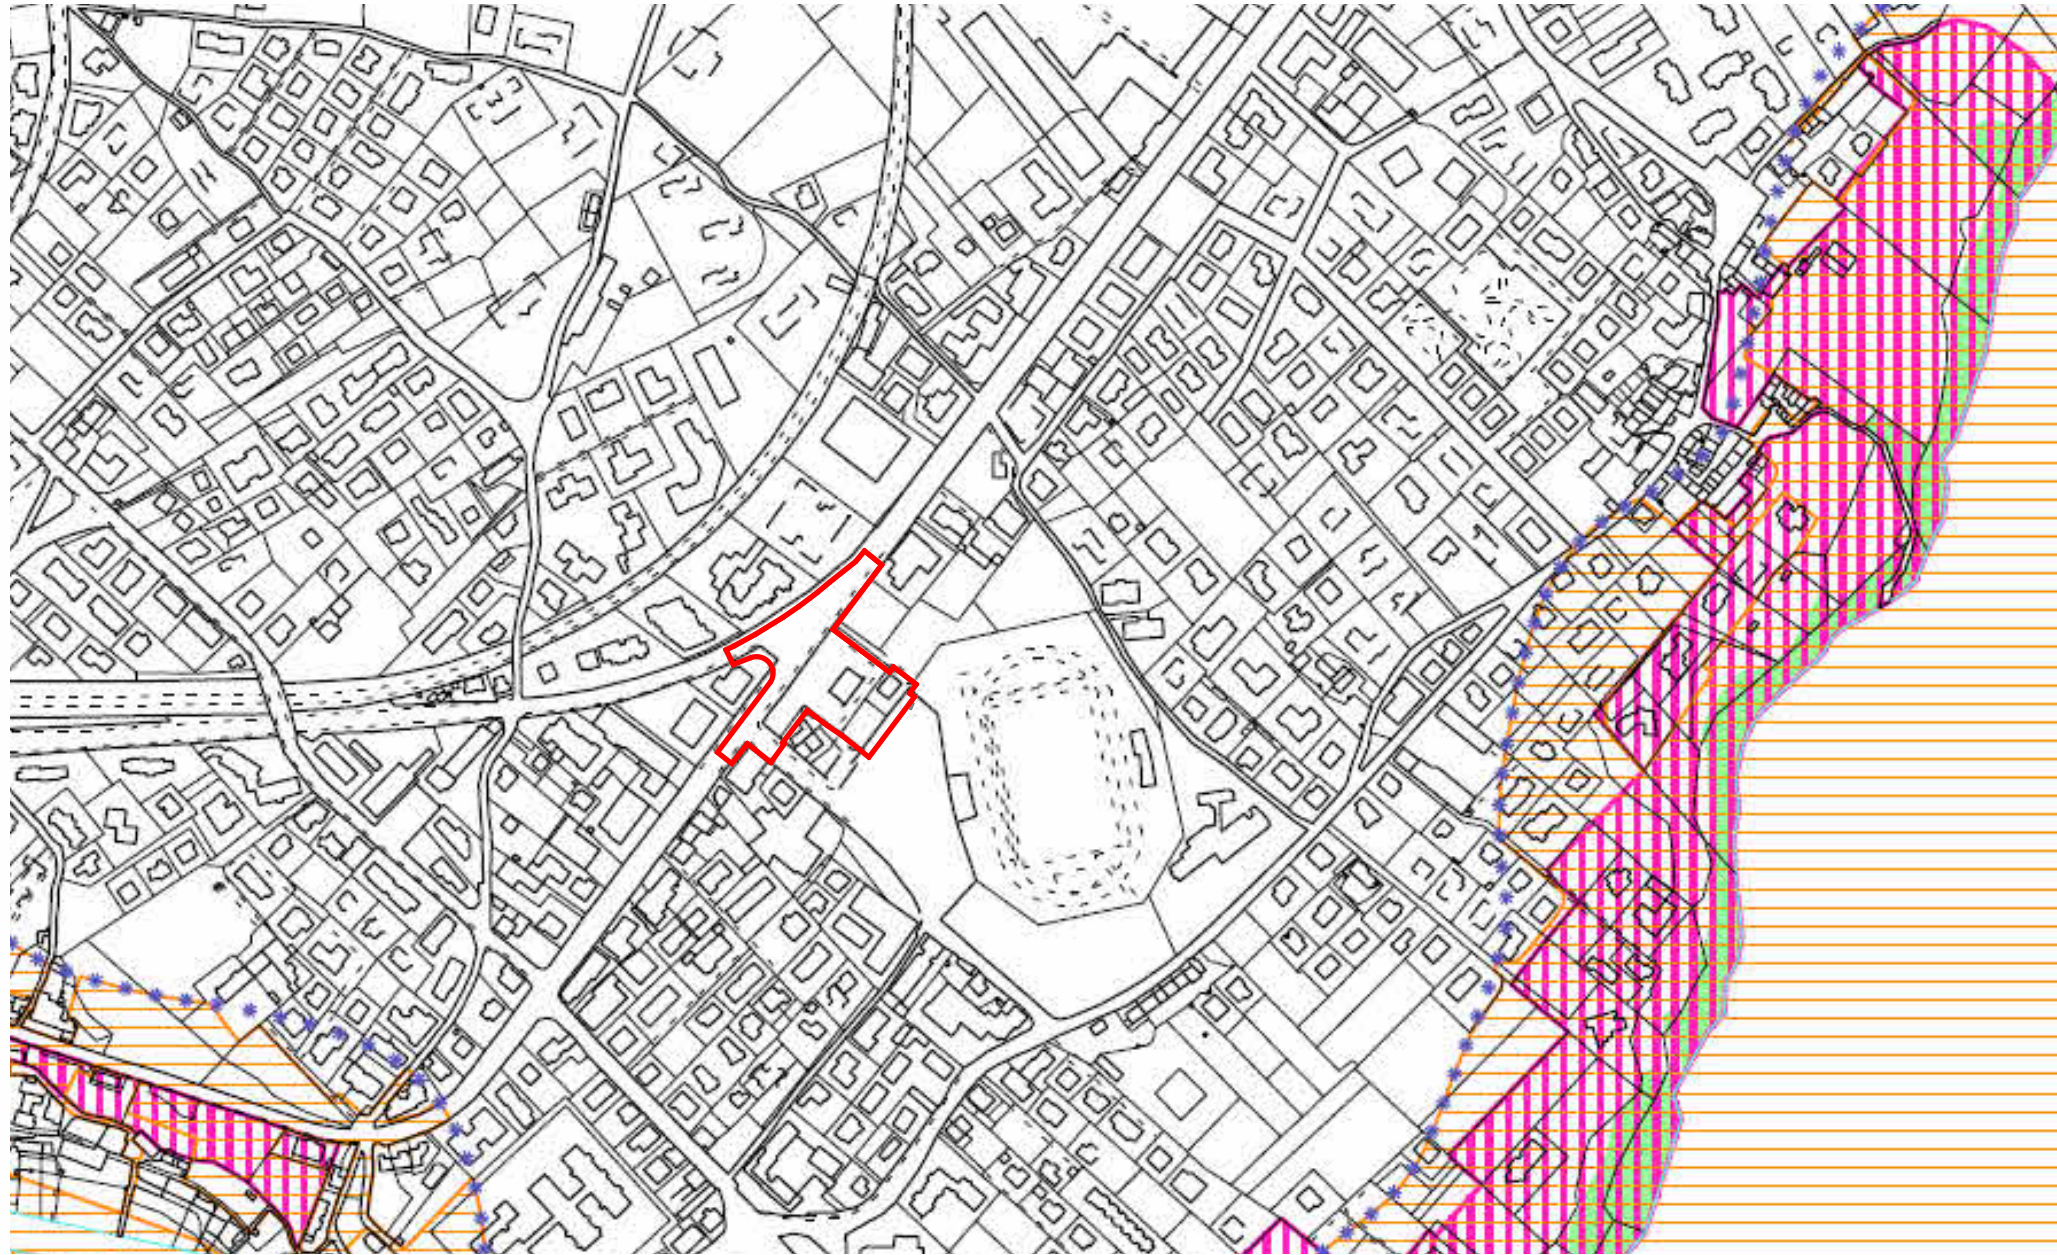

Vincoli paesaggistici D.Lgs n.42/2004
Scala 1.5000

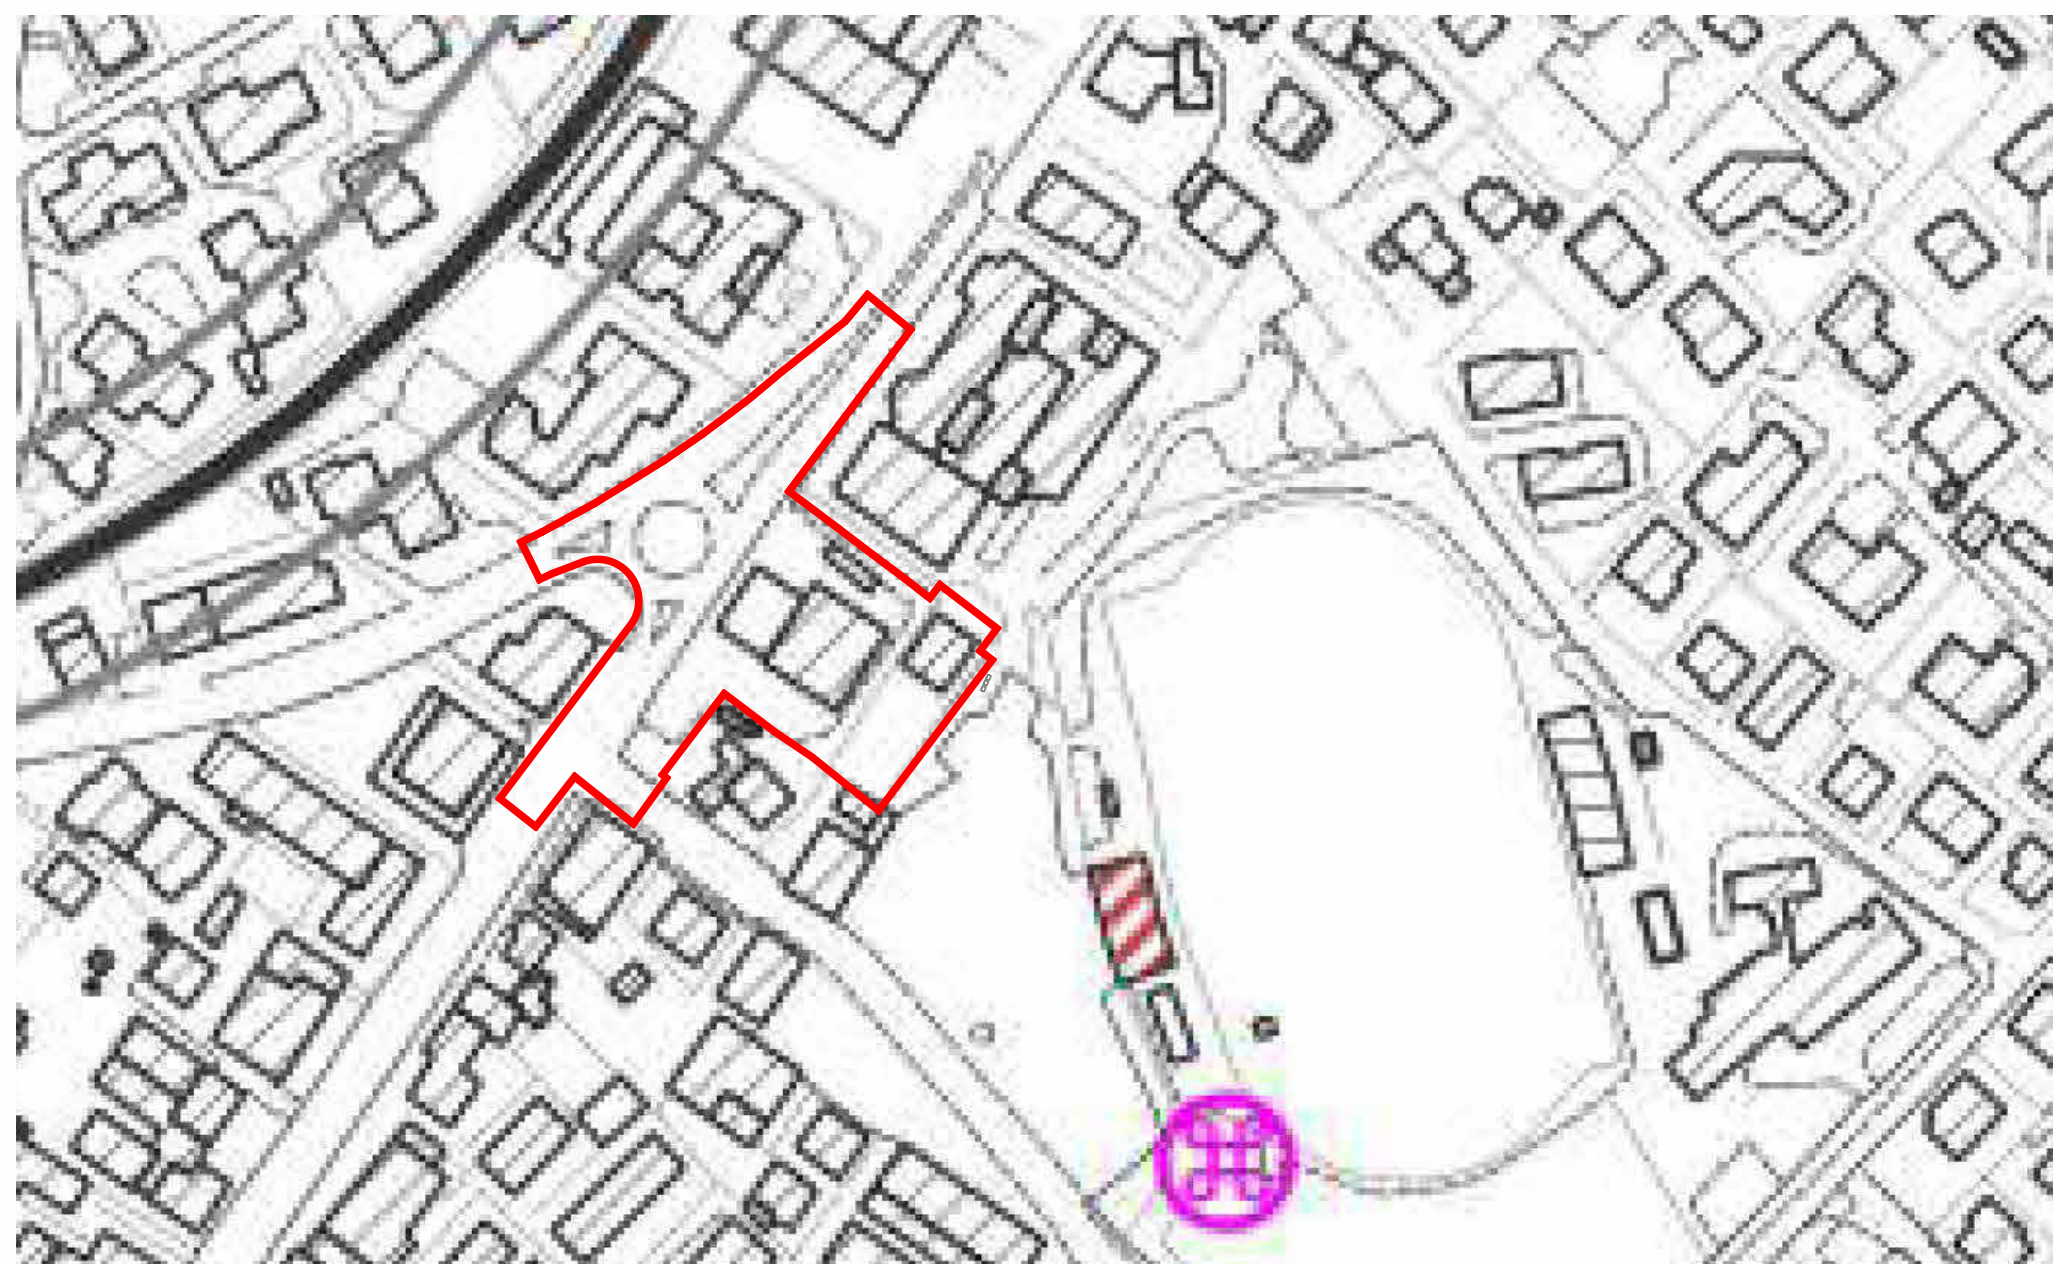


Ambito escluso dai vincoli
Scala 1.2000




Estratto Pat Adottato - Tav. 2.2 Carta delle invarianze
Scala 1.2000




Estratto Pat Adottato - Tav. 3.2 Carta delle fragilità
Scala 1.2000

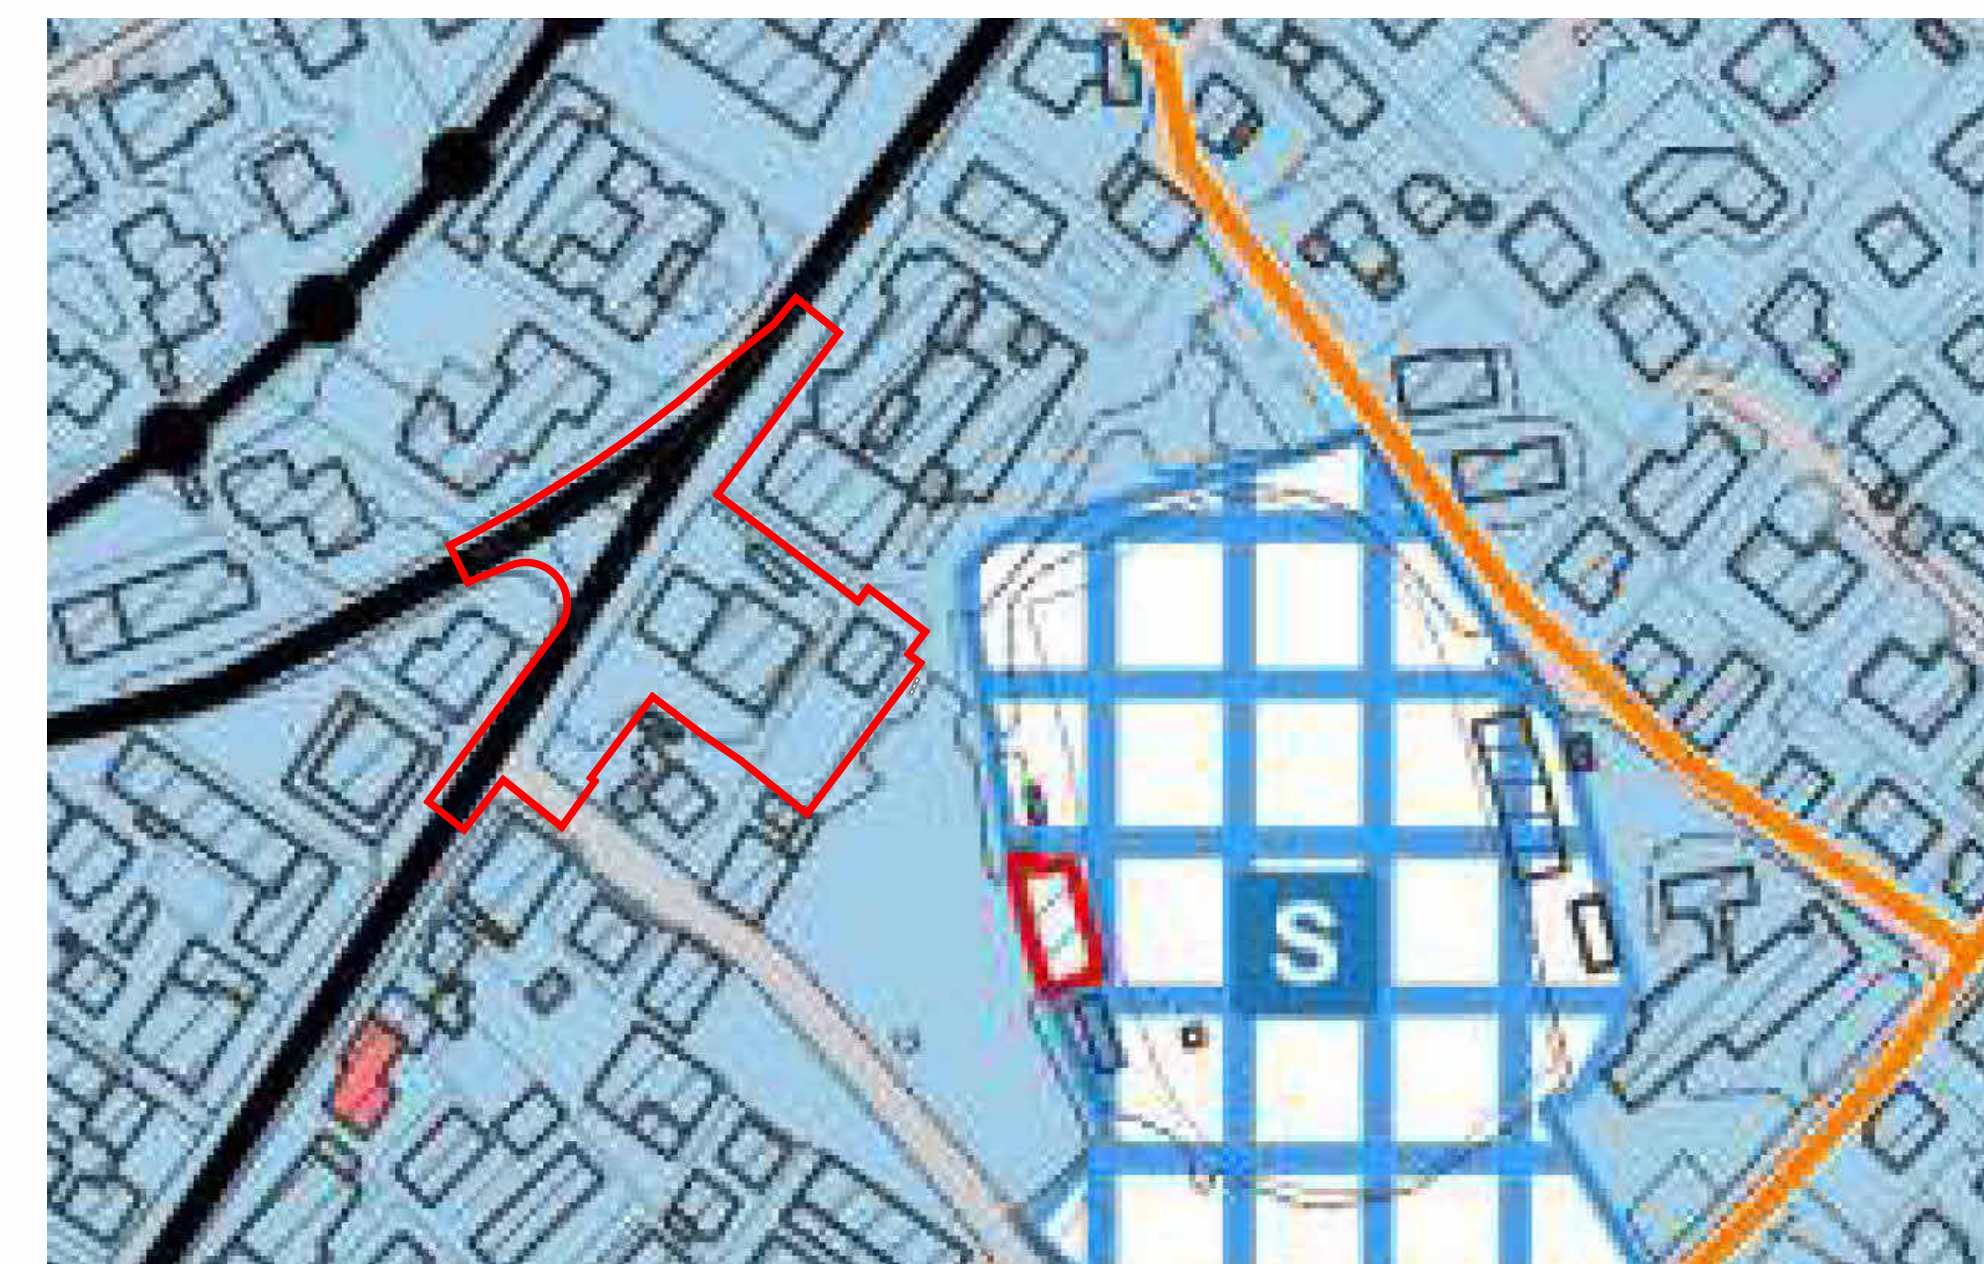


Estratto Pat Adottato - Tav. 4b.2 Carta della trasformabilità
Scala 1.2000

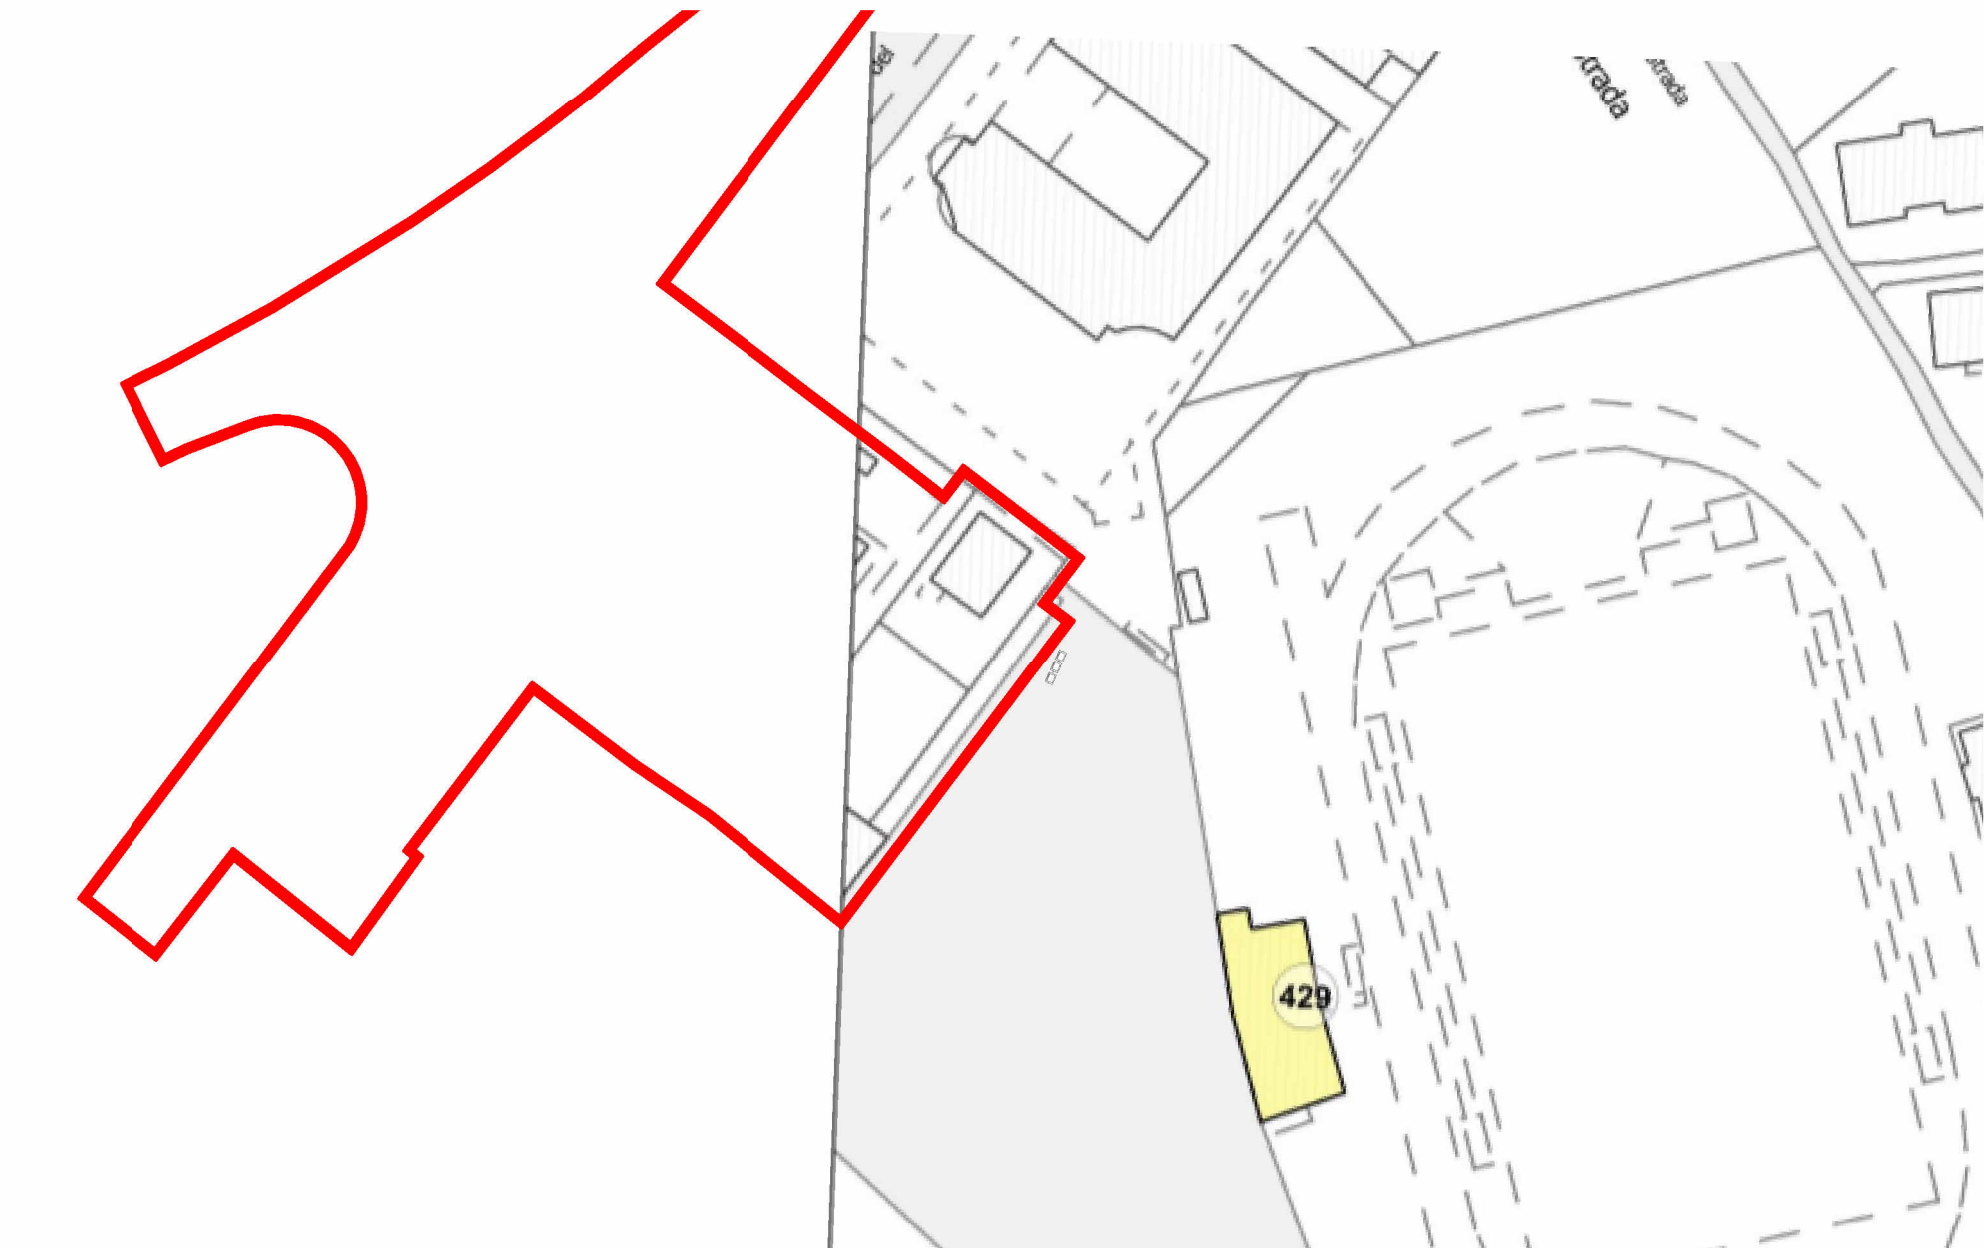

Vincolo Culturale D.Lgs n.42/2004 parte seconda
Scala 1.1000

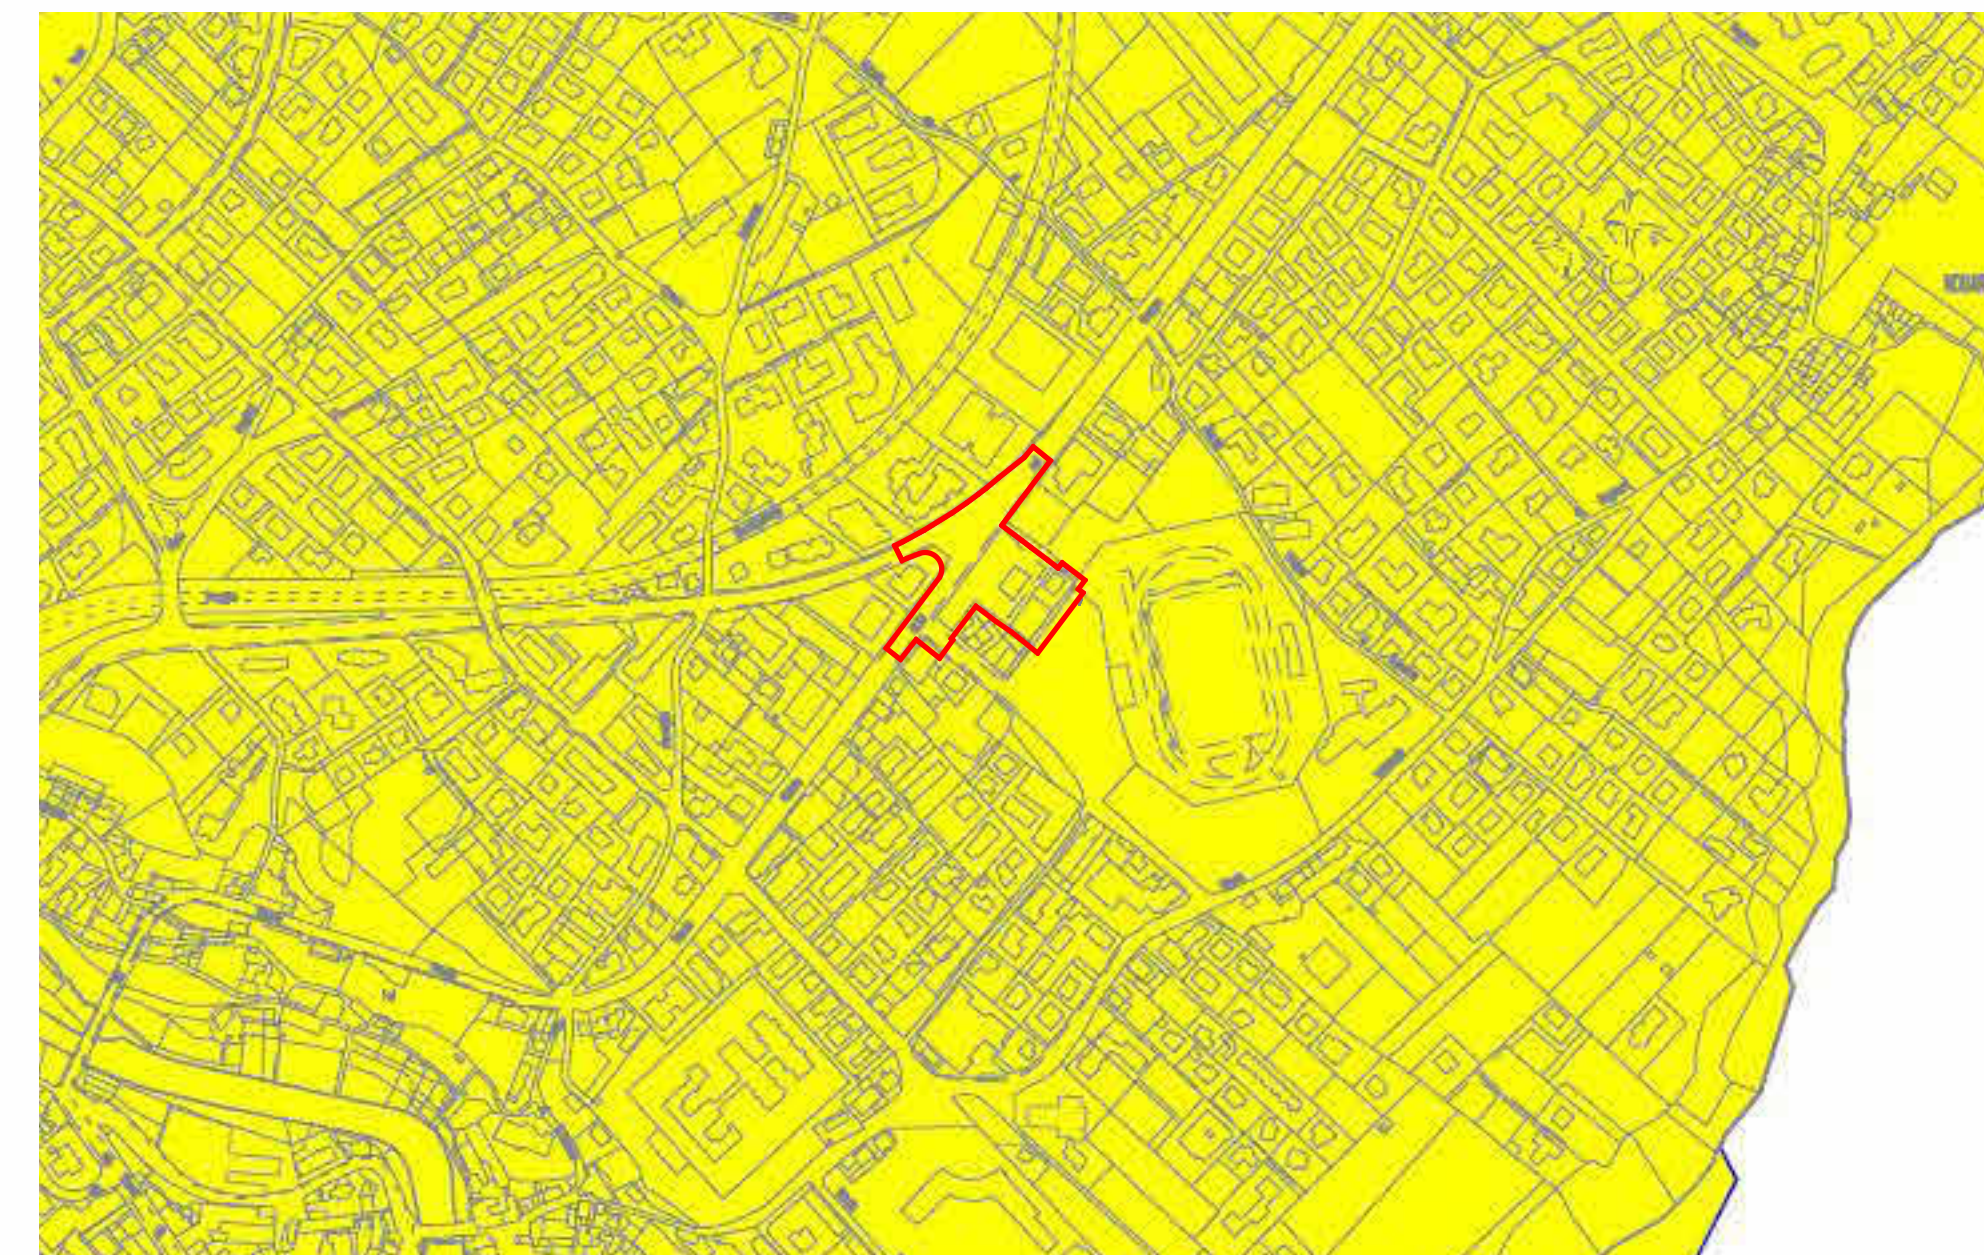

Estratto Delimitazione dei centri abitati ai sensi dell'art. 41-quinquies della L.17/08/1942 n° 1150 e dell'art. 9 del T.U.E.D. D.P.R. 06/06/2001 n° 380 - Tav. 2
Scala 1.2000

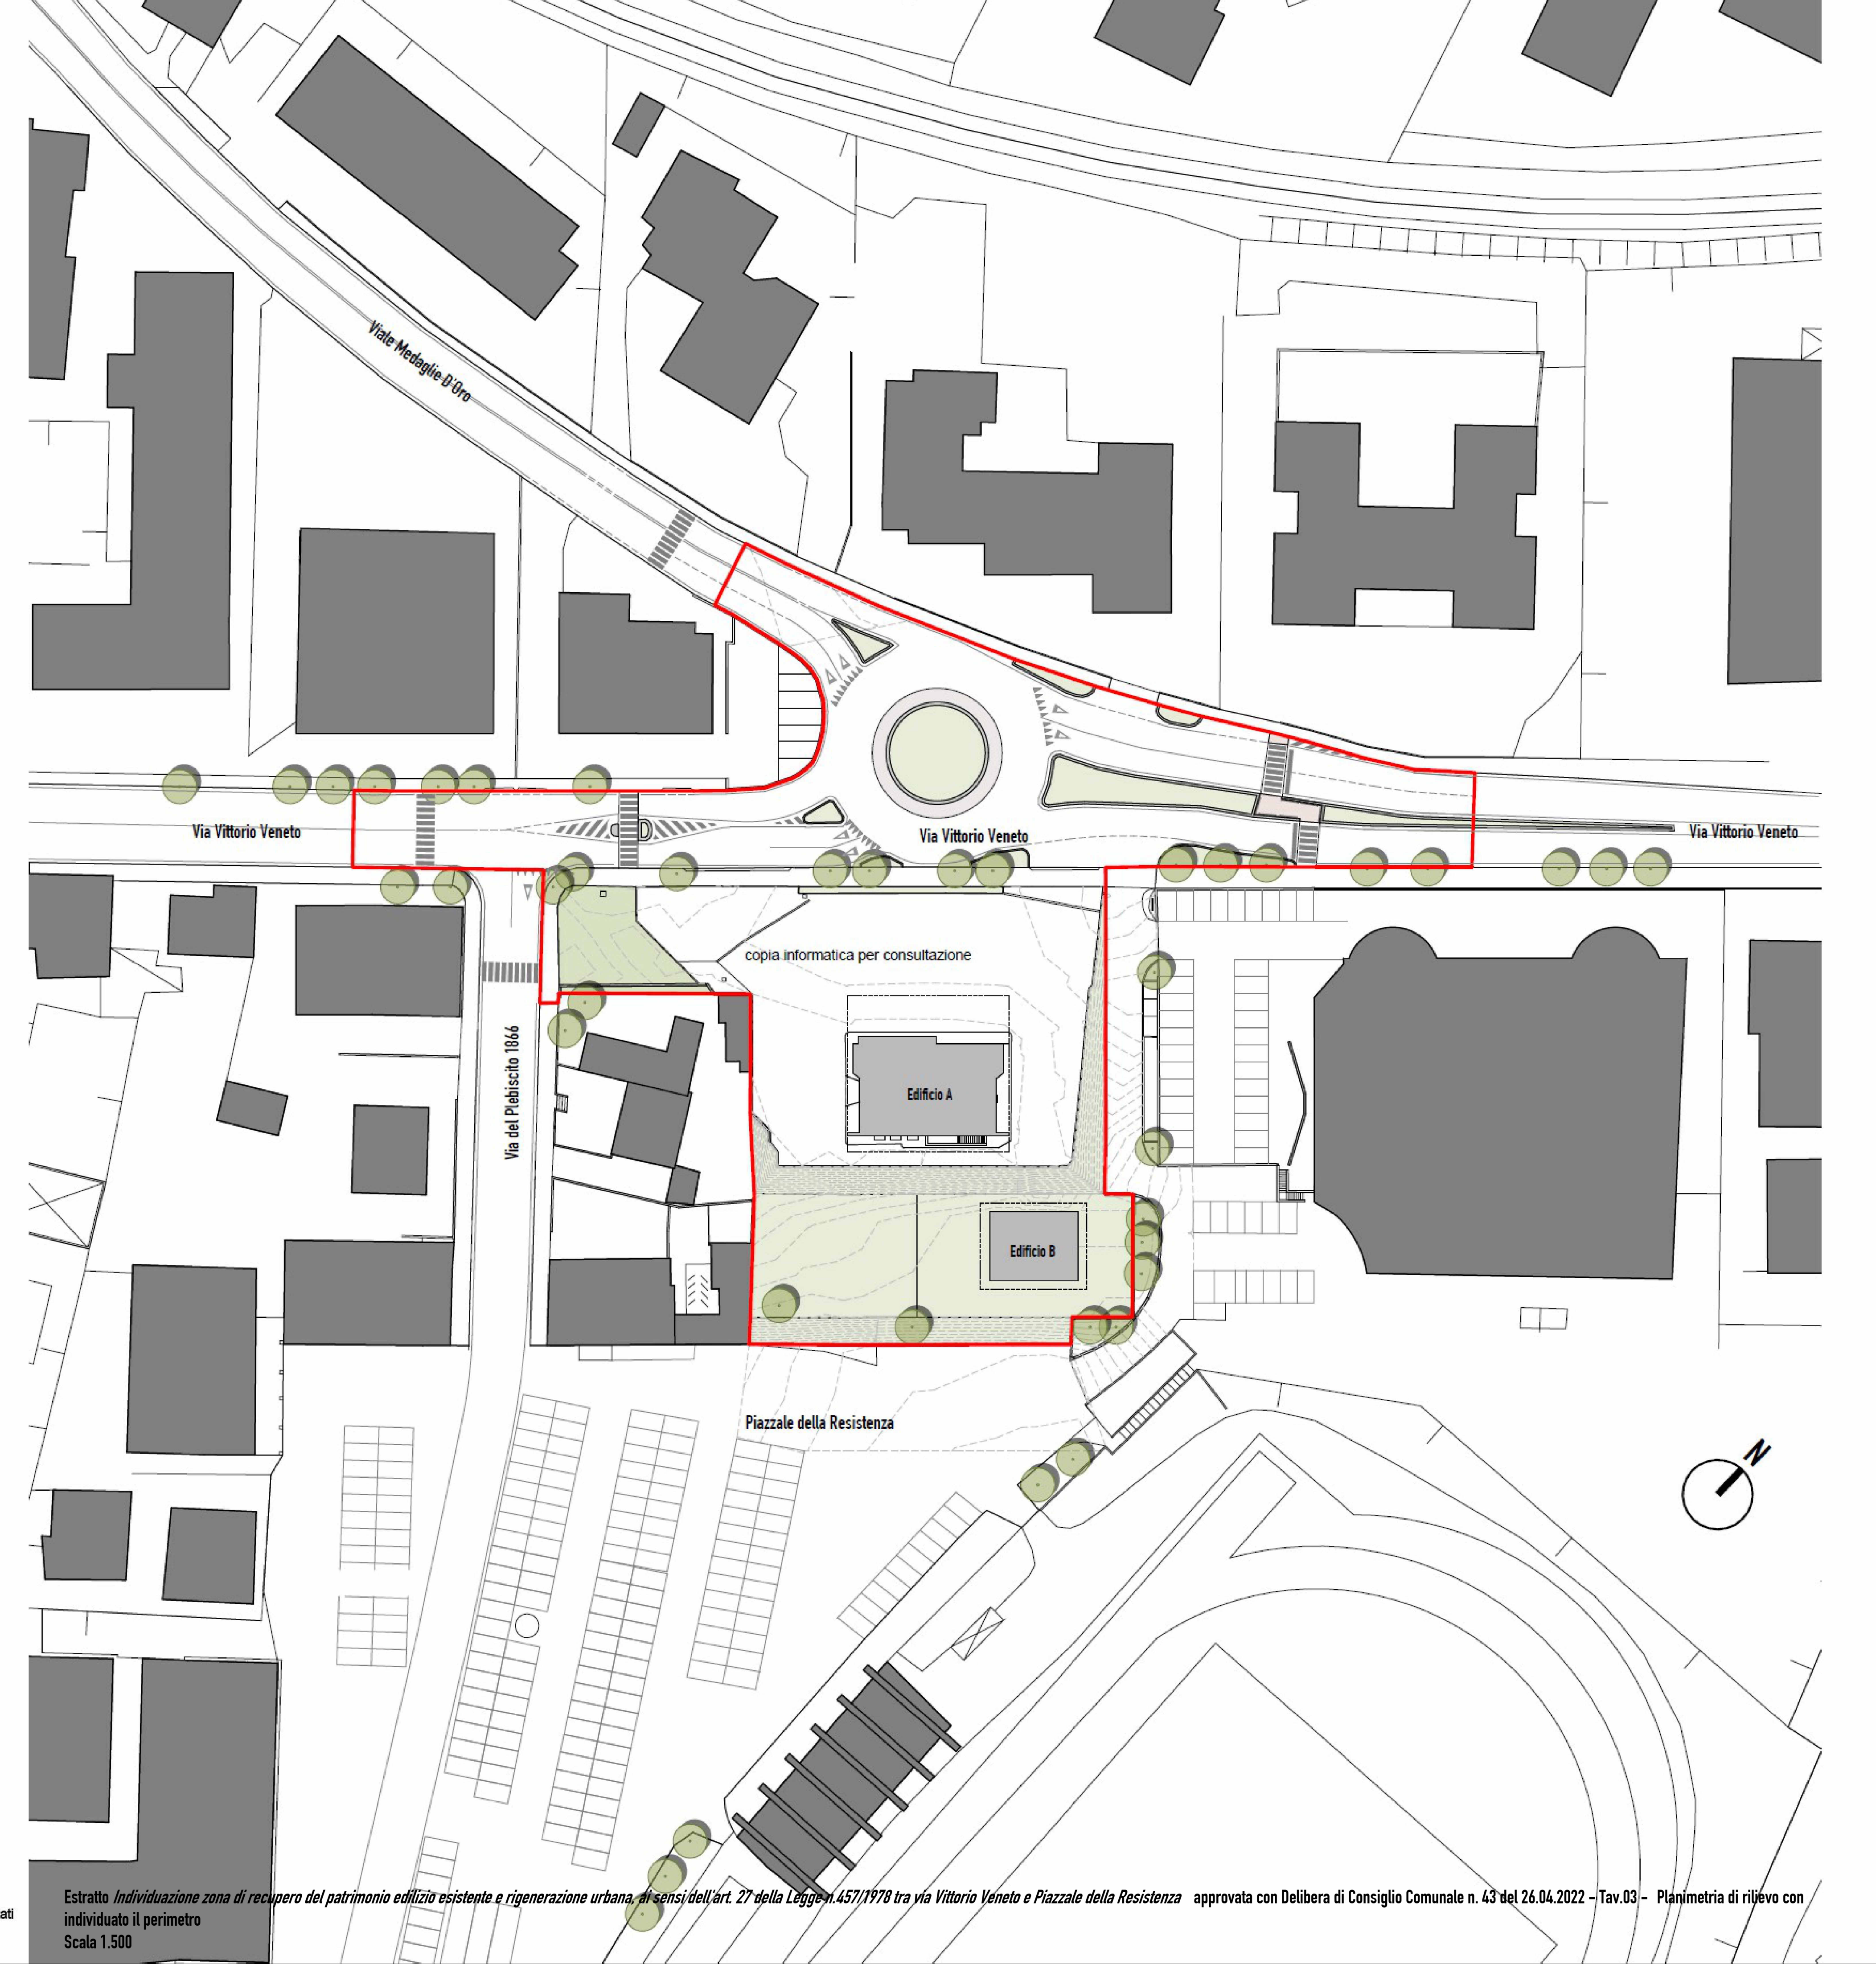

Estratto Individuazione zona di recupero del patrimonio edilizio esistente e rigenerazione urbana, ai sensi dell'art. 27 della Legge n. 437/1978 tra via Vittorio Veneto e Piazza della Resistenza - approvata con Delibera di Consiglio Comunale n. 43 del 28.04.2022 - Tav.03 - Pianimetria di rilievo con individuazione del perimetro
Scala 1.500