PROFILO A

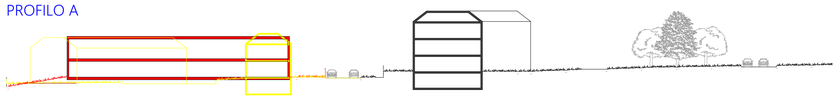

PROFILO B

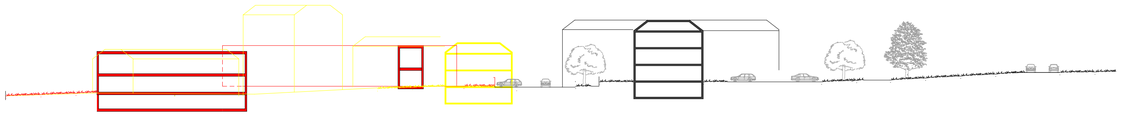

PROFILO D

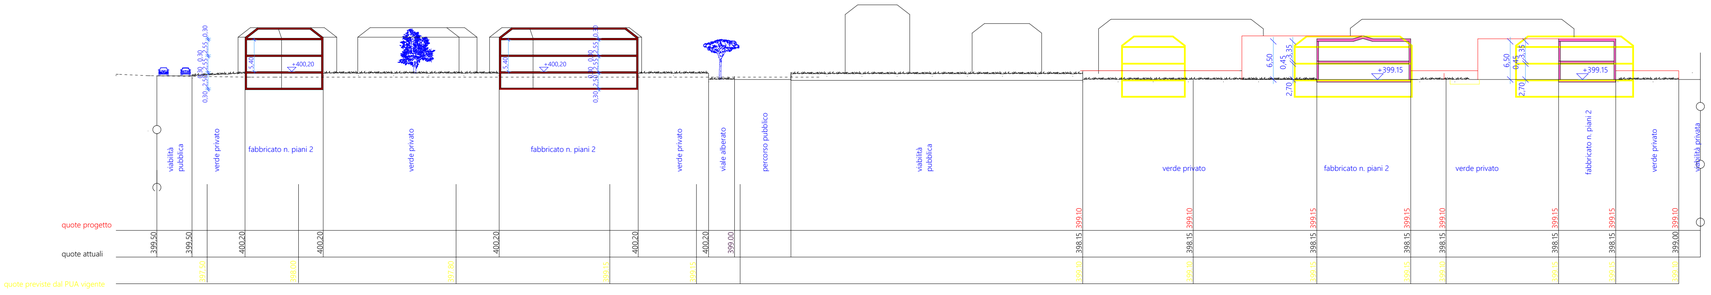

Comune di Belluno — Provincia di Belluno

Ditta: Striano Giorgio e Federico Buffa

PUA in località Mur di Cadola (z.t.o. C Ram)
Variante al PUA approvato dal Consiglio Comunale con Delibera n. 30 del 03/04/2007 e successive integrazioni del 14/09/2011

scala 1/500

21 - O 06

301 A

PROFILI
COMPARATIVA

emissione : 09.2021
emissione : 02.2022

Arch. Andrea Botter
32021 Agordo -Bl- Italia
viale Sommariva 38
info@studiobotter.it
www.studiobotter.it
M. +39 3387034647
c.f. BTTSDR51O15A083S
p.i. 00894070259

Arch. Sandro Botter
32021 Agordo -Bl- Italia
viale Sommariva 38
info@studiobotter.it
www.studiobotter.it
M. +39 3387034647
c.f. BTTSDR51O15A083S
p.i. 00894070259

Arch. Emanuele Bressan
32044 Montebelluna -Tv- Italia
via Luigi Pastro 21
info@studiobressan.net
www.studiobressan.net
M. +39 3487417461
c.f. BRSMLN85D10A471R
p.i. 03750320131

Arch. Manlio Olivotto
32020 Limana -Bl- Italia
via Valmorel 10
manlio.olivotto@gmail.com
www.manlioolivotto.it
M. +39 3292422366
c.f. LVTMNL65M14A757N
p.i. 00769700253