

15arch studio associato di architettura
 Largo Pantino Castaldi n. 7 - 32032 Feltre (BL)
 email: studio@15arch.it - Pec: 15arch@pec.it - Tel.: 0439 840876 - www.15arch.it

COMMITTENTE
ACIL S.R.L. / CAV. GIUSEPPE BUZZATTI DI G. BUZZATTI E C. S.A.S

OGGETTO
Piano di Recupero "Via Vittorio Veneto"

LOCALIZZAZIONE
Via Vittorio Veneto n.146

NUMERO e TITOLO ELABORATO
S2

Documentazione fotografica ante intervento di manutenzione straordinaria dell'edificio esistente ex "Agip" per la messa in sicurezza della pensilina di copertura di cui alla SCIA del 05.07.2022

SCALA
1 : 1000


DATA e NUMERO AGGIORNAMENTO
28.03.2023 - agg.2

TIMBRO E FIRMA COMMITTENTE
ACIL S.R.L. / CAV. GIUSEPPE BUZZATTI DI G. BUZZATTI E C. S.A.S

TIMBRO E FIRMA PROGETTISTA
GianRenato Piolo Architetto
(Documento informatico firmato digitalmente ai sensi del D.Lgs 82/2005 s.m.l.)

PROTOCOLLO INTERNO
011

Gli elaborati grafici contenuti nelle tavole sono di proprietà dello studio esecutore e non possono essere riprodotti né consegnati a terzi senza autorizzazione scritta dello stesso. art. 19 L.22/01/1963 n° 633

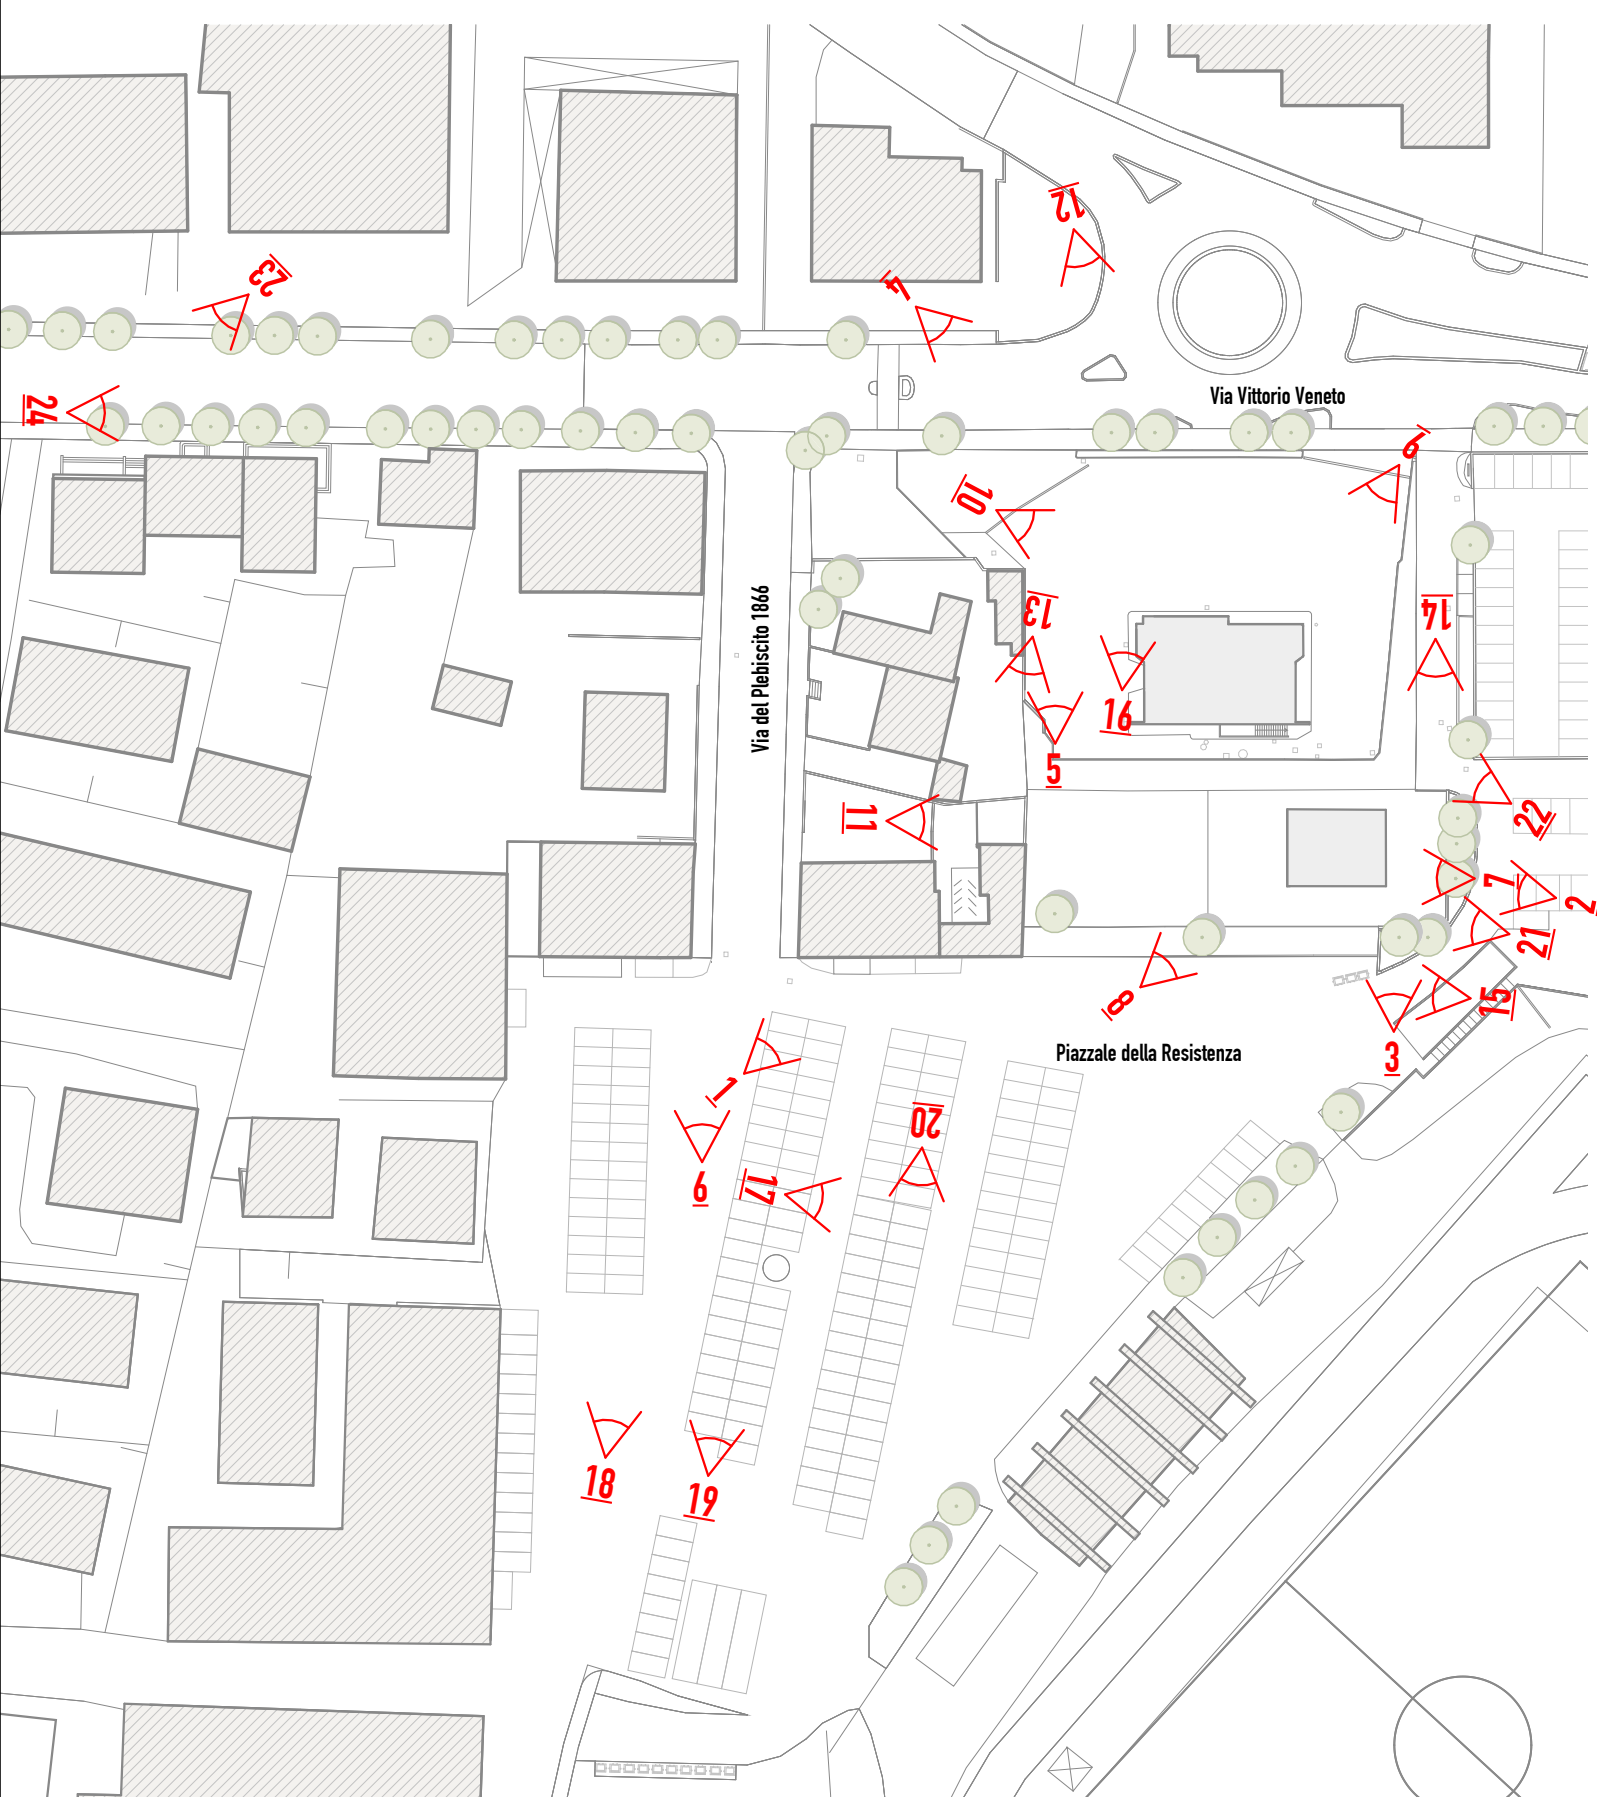

Inquadramento documentazione fotografica - 1:1000



Foto 1



Foto 2



Foto 3



Foto 4



Foto 5



Foto 6



Foto 7



Foto 8



Foto 9



Foto 10



Foto 11



Foto 12



Foto 13



Foto 14



Foto 15



Foto 16



Foto 17



Foto 18



Foto 19



Foto 20



Foto 21



Foto 22



Foto 23



Foto 24