

15arch studio associato di architettura
 Largo Panfilo Castaldi n. 7 - 32032 Feltre (BL)
 email: studio@15arch.it - Pec: 15arch@pec.it - Tel.: 0439 840876 - www.15arch.it

COMMITTENTE
 ACIL S.R.L. / CAV. GIUSEPPE BUZZATTI DI G. BUZZATTI
 E C. S.A.S

OGGETTO
 Piano di Recupero "Via Vittorio Veneto"

LOCALIZZAZIONE
 Via Vittorio Veneto n.146

NUMERO e TITOLO ELABORATO
S3
 Allegati
 Stato di fatto
 Progetto di Piano
 Schema delle opere di urbanizzazione
 Contributo perequativo

Documentazione fotografica dell'intervento in corso di esecuzione di manutenzione straordinaria dell'edificio esistente ex "Agip" per la messa in sicurezza della pensilina di copertura di cui alla SCIA del 05.07.2022

SCALA
 1 : 1000
DATA e NUMERO AGGIORNAMENTO
 13.01.2023 - agg.1

TIMBRO E FIRMA COMMITTENTE
 ACIL S.R.L. / CAV. GIUSEPPE BUZZATTI DI G. BUZZATTI
 E C. S.A.S

TIMBRO E FIRMA PROGETTISTA
 GianRenato Piolo Architetto
(Documento informatico firmato digitalmente ai sensi del D.Lgs 82/2005 s.m.l.)

PROTOCOLLO INTERNO
011
Gli elaborati grafici contenuti nelle tavole sono di proprietà dello studio esecutore e non possono essere riprodotti né consegnati a terzi senza autorizzazione scritta dello stesso: art. 99 L.22/01/1941 n° 633

Documentazione fotografica



Foto 1



Foto 3



Foto 5



Foto 7



Foto 2



Foto 4



Foto 6



Foto 8

Estratto elaborati grafici pratica edilizia per la ricostruzione della pensilina con la medesima superficie coperta e volumetria esistente




Prospetto Ovest - 1:100


Estratto tav. P06 - Prospetti e sezioni dello stato di fatto




Prospetto Ovest - 1:100
 Estratto tav. P09 - Prospetti e sezioni di progetto

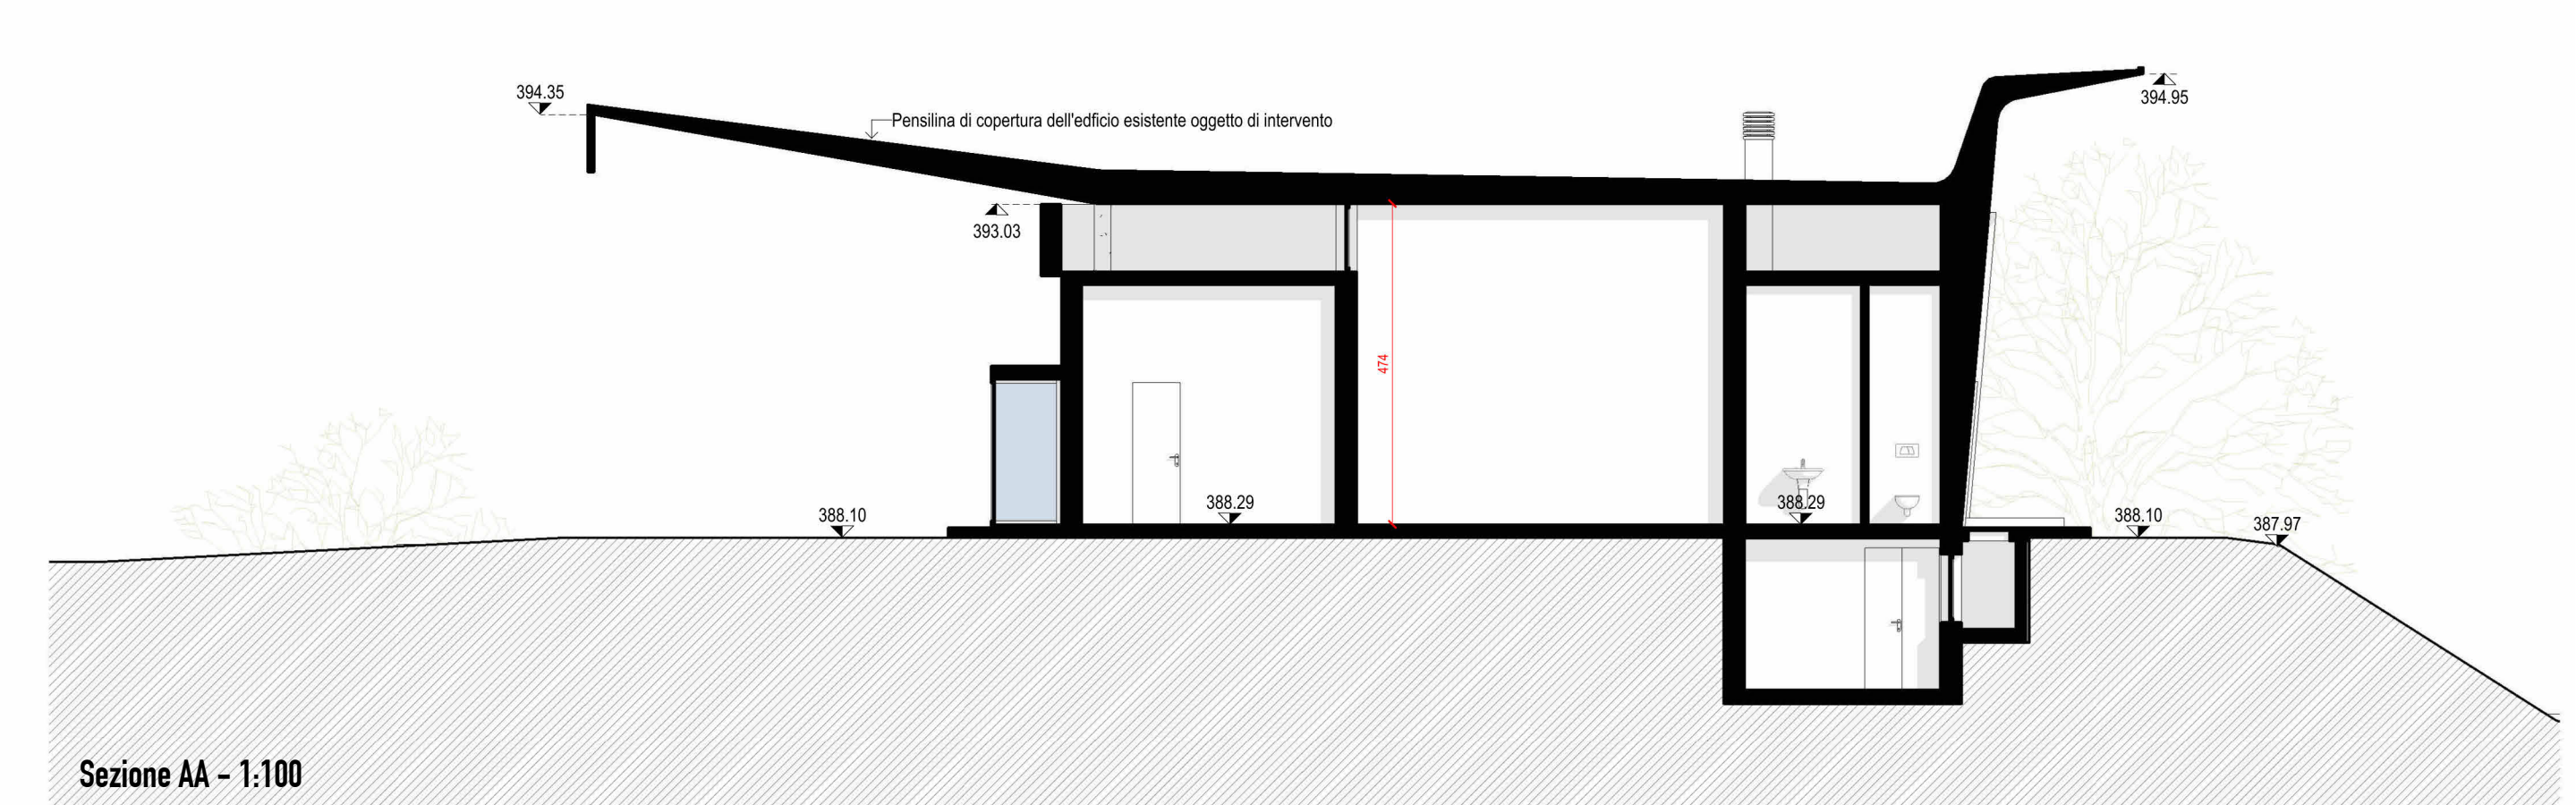

Sezione AA - 1:100

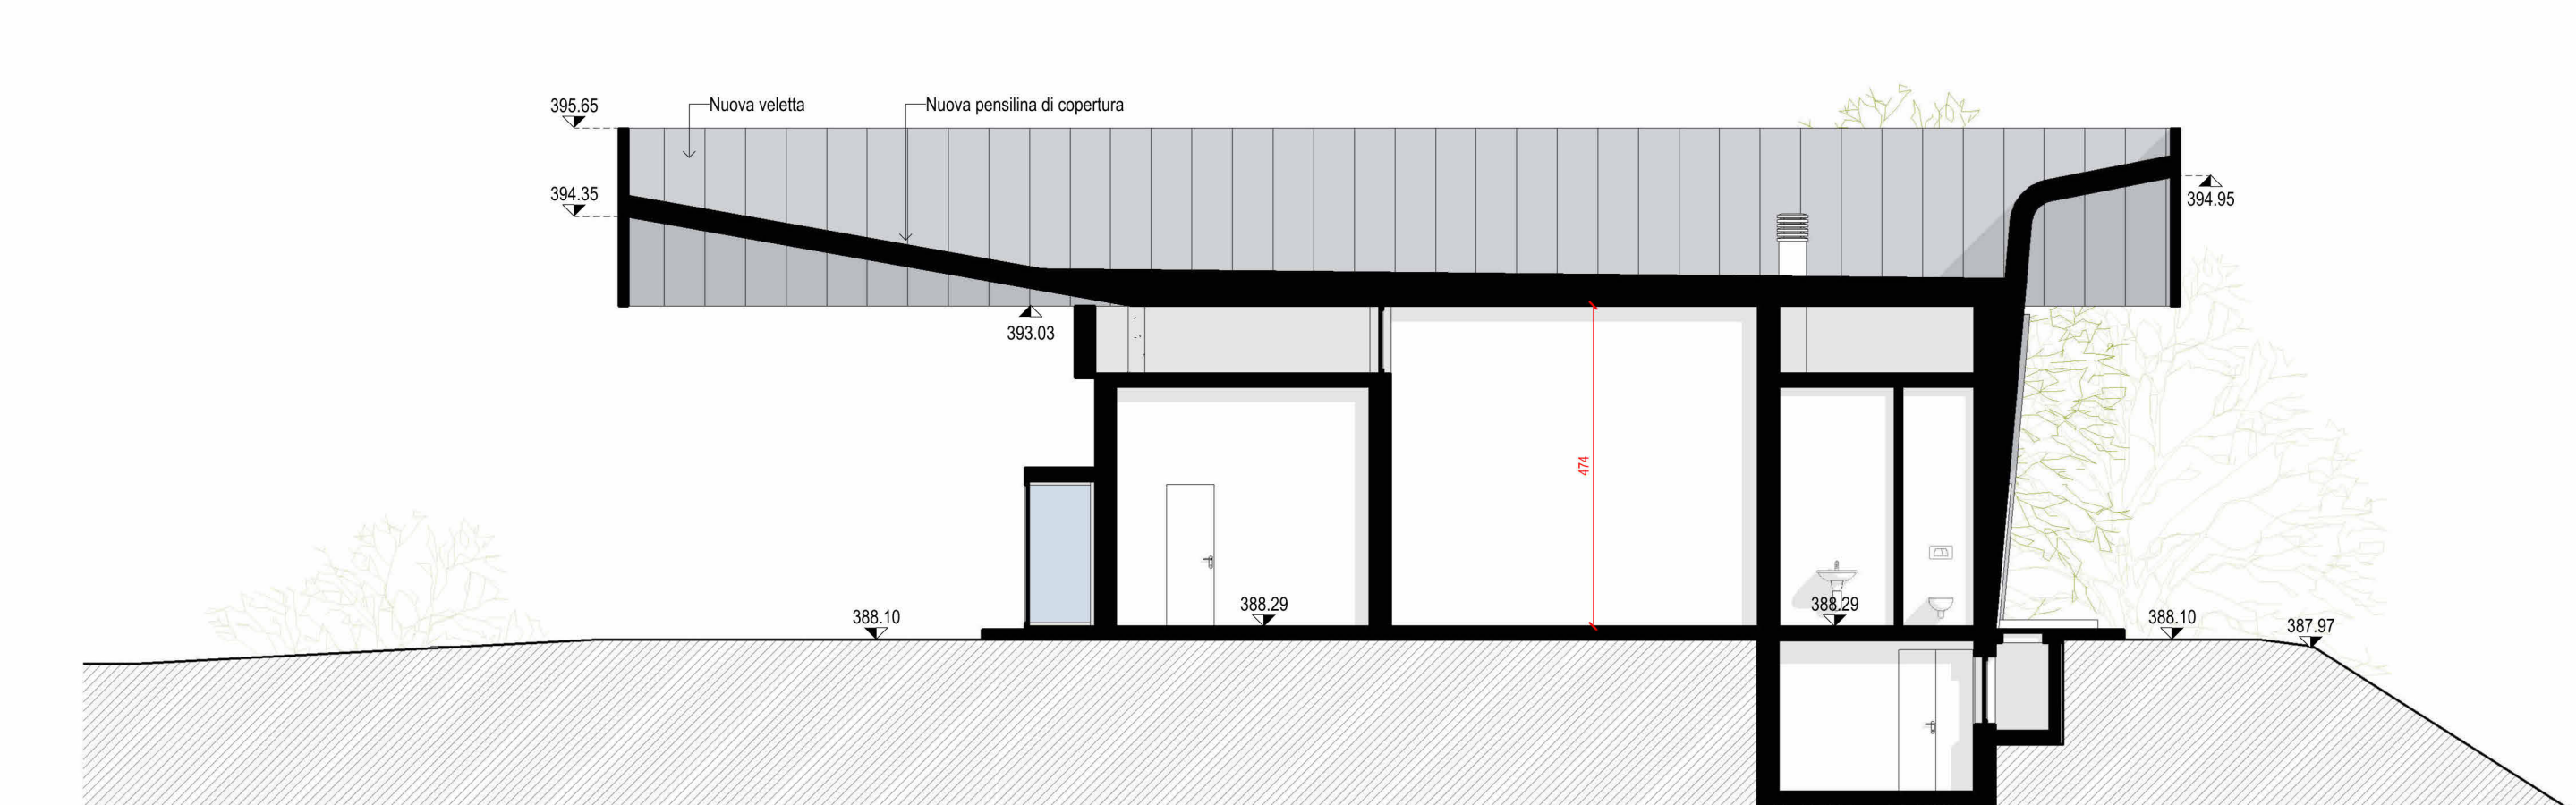

Sezione AA - 1:100

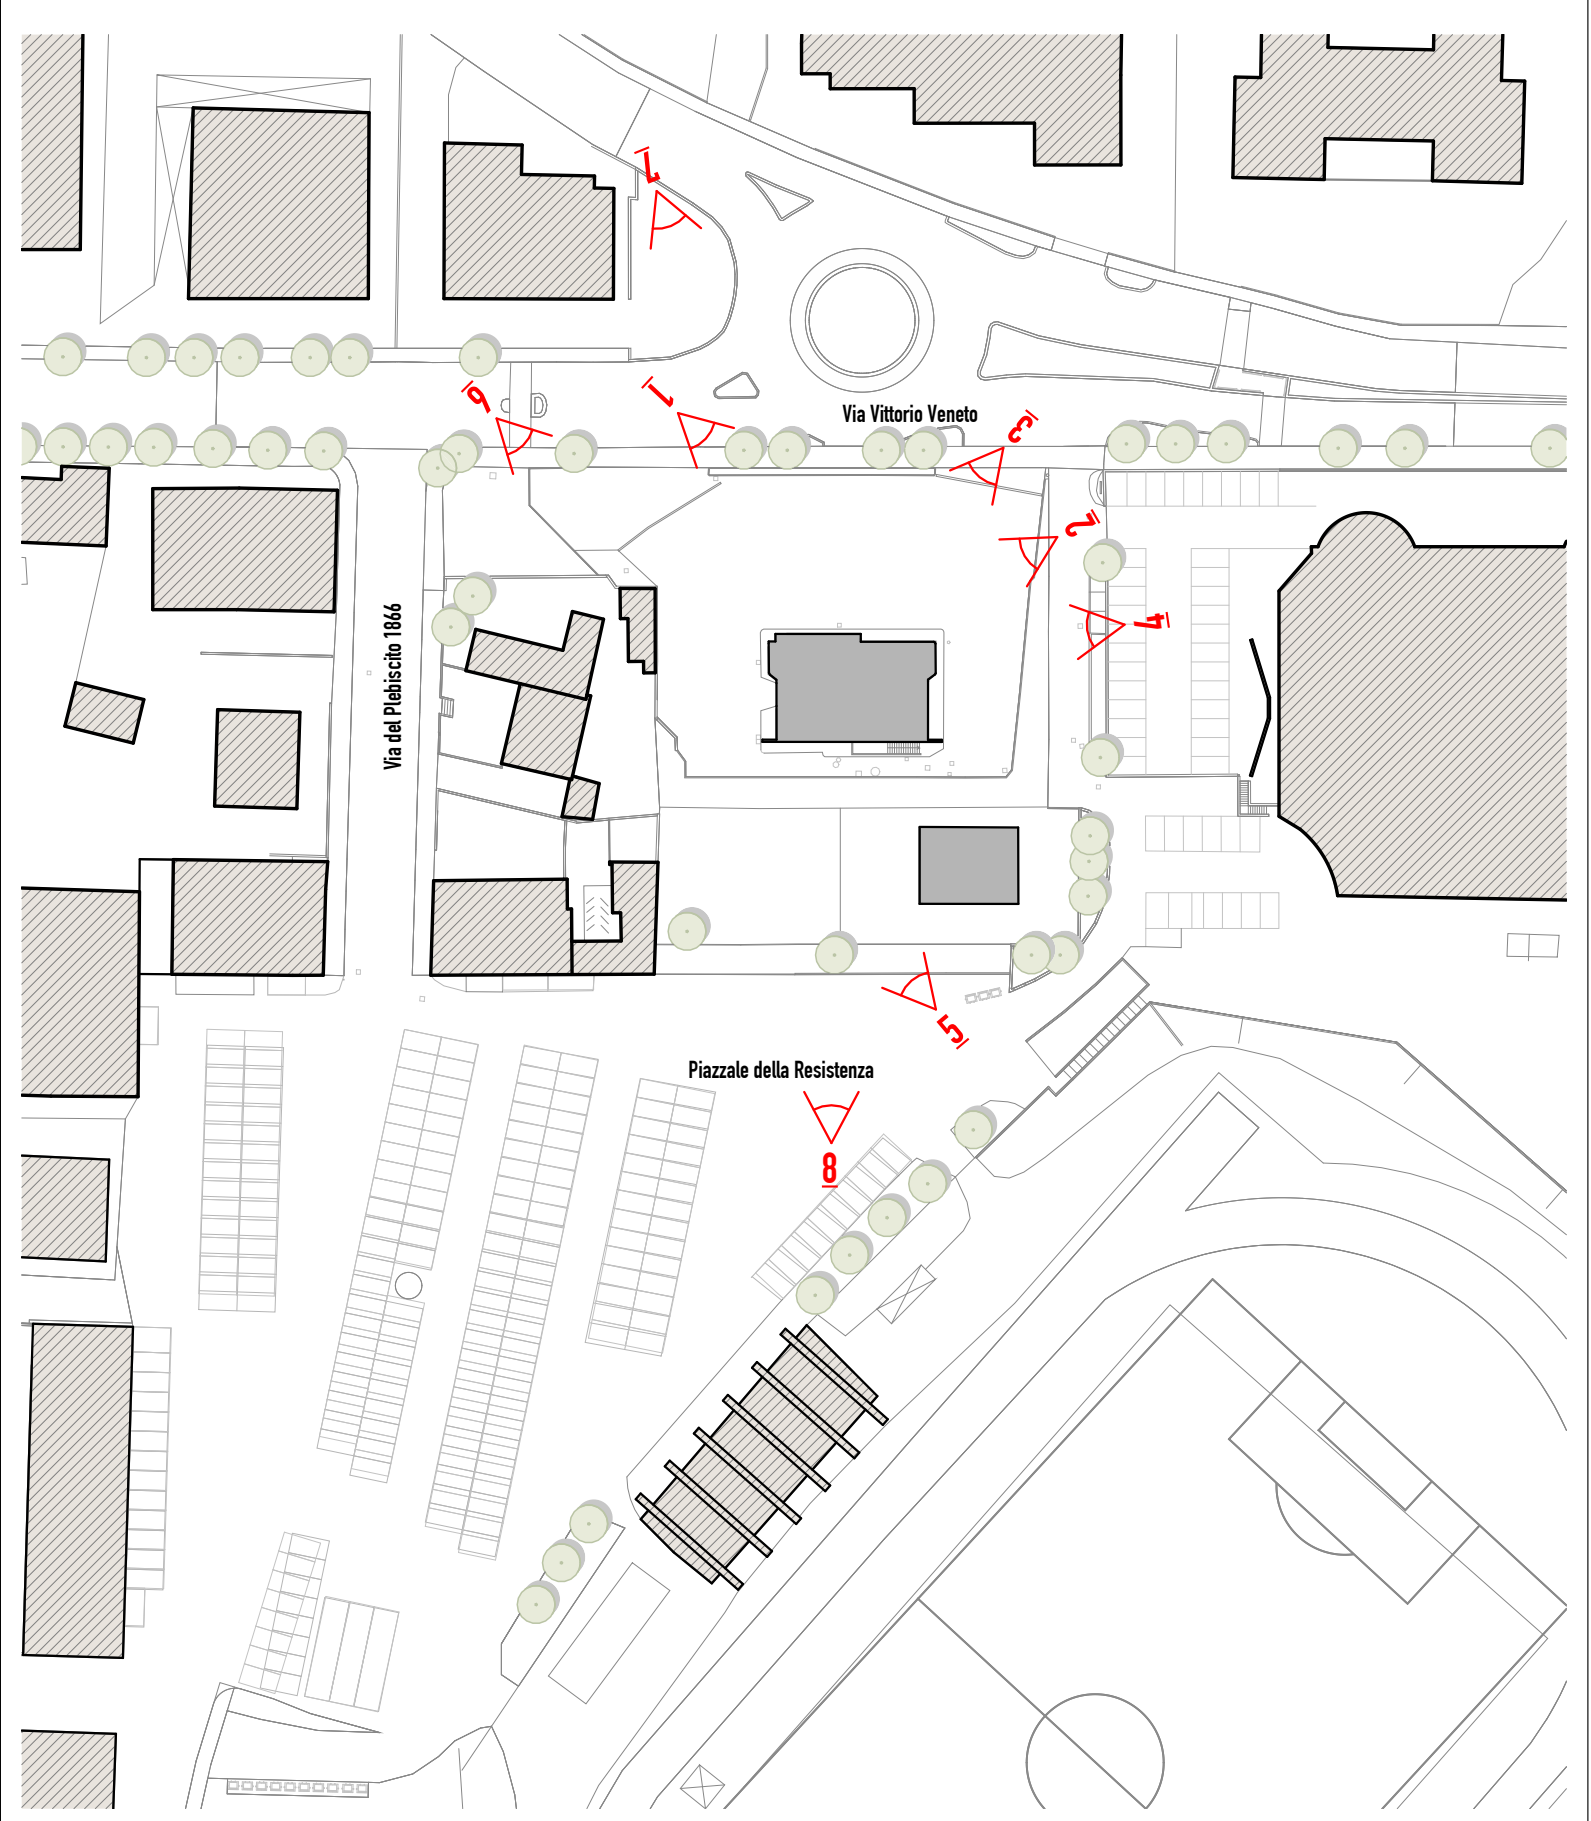

Inquadramento documentazione fotografica - 1:1000