



PIANO INTERRATO

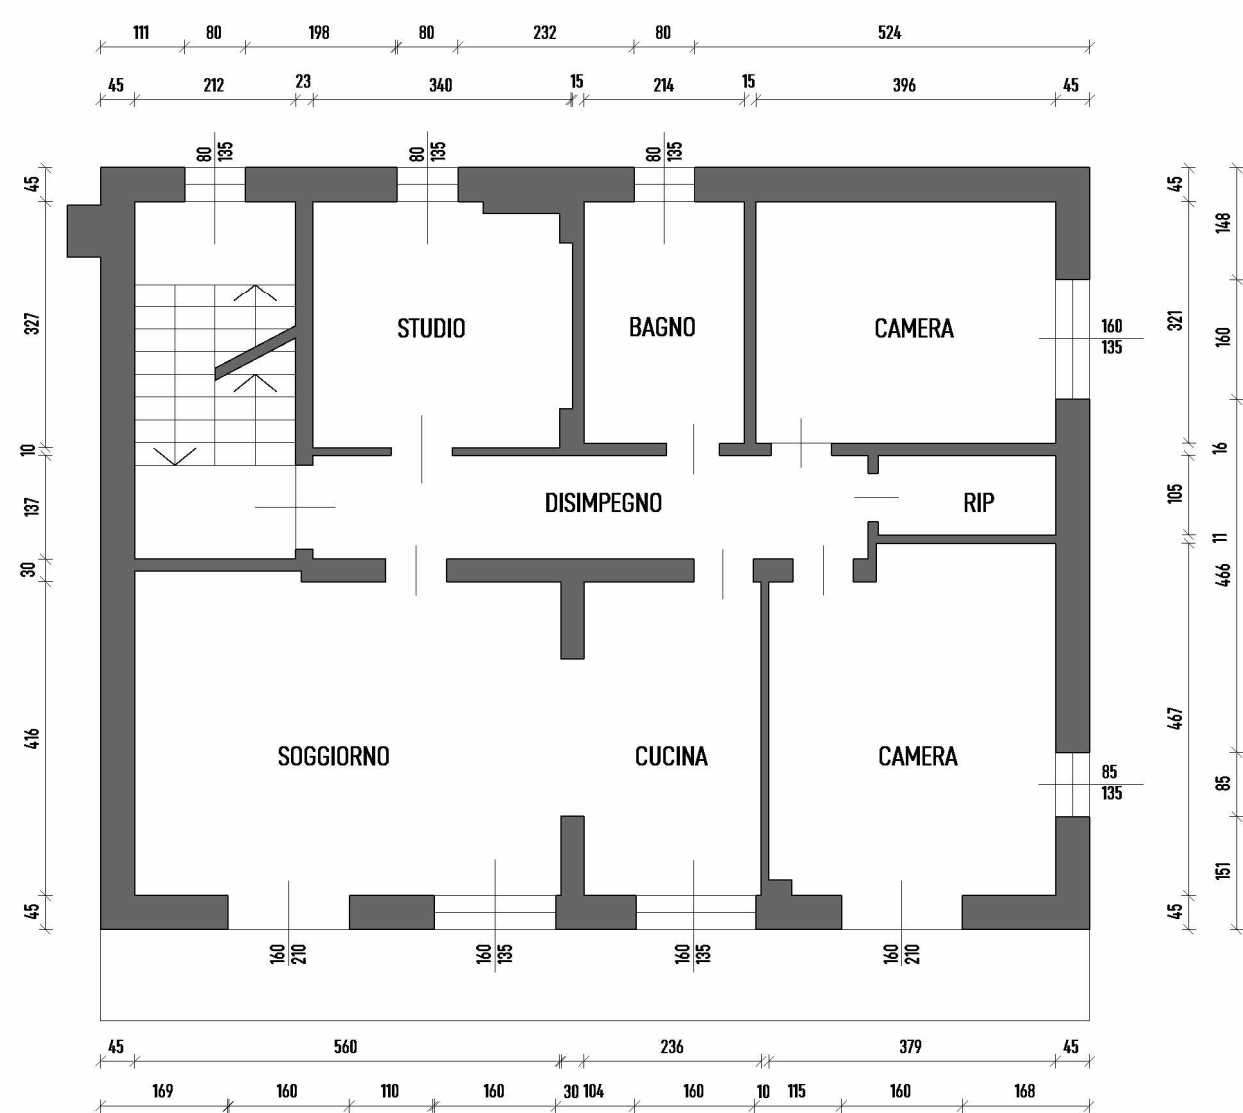


PIANO PRIMO



PIANO TERZO

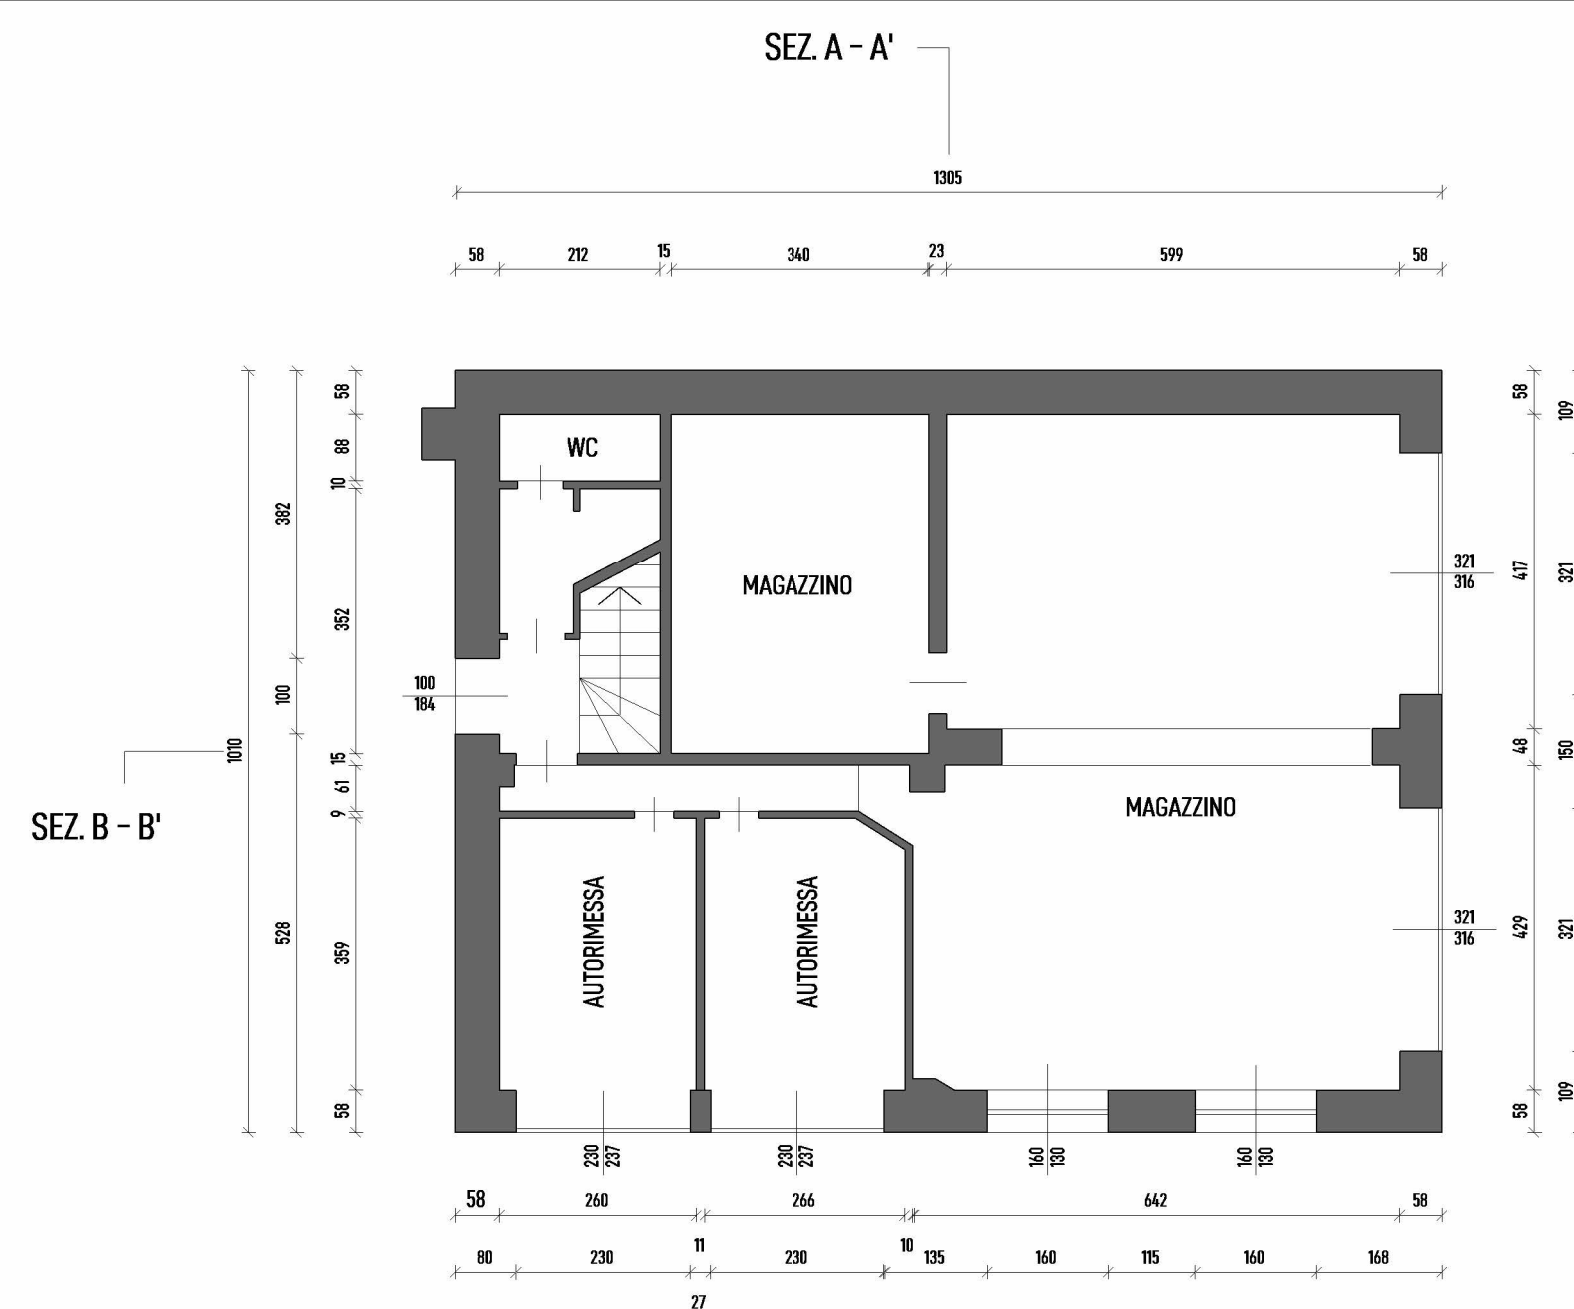

PIANO TERRA

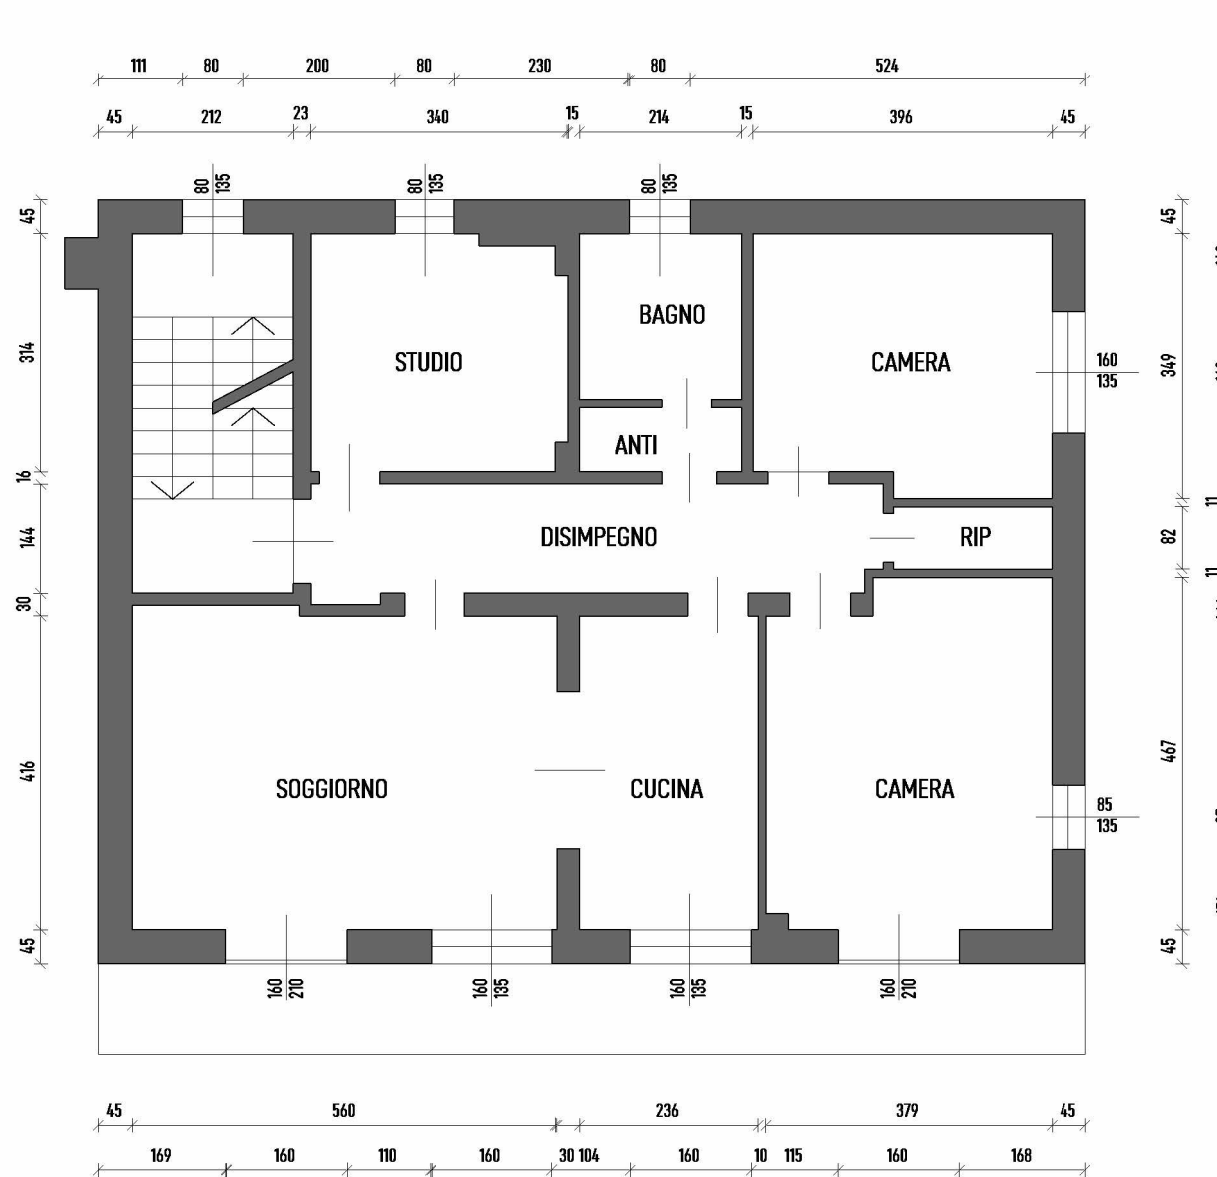


PIANO SECONDO




PIANO SOTTOTETTO



PROSPETTO SUD - EST

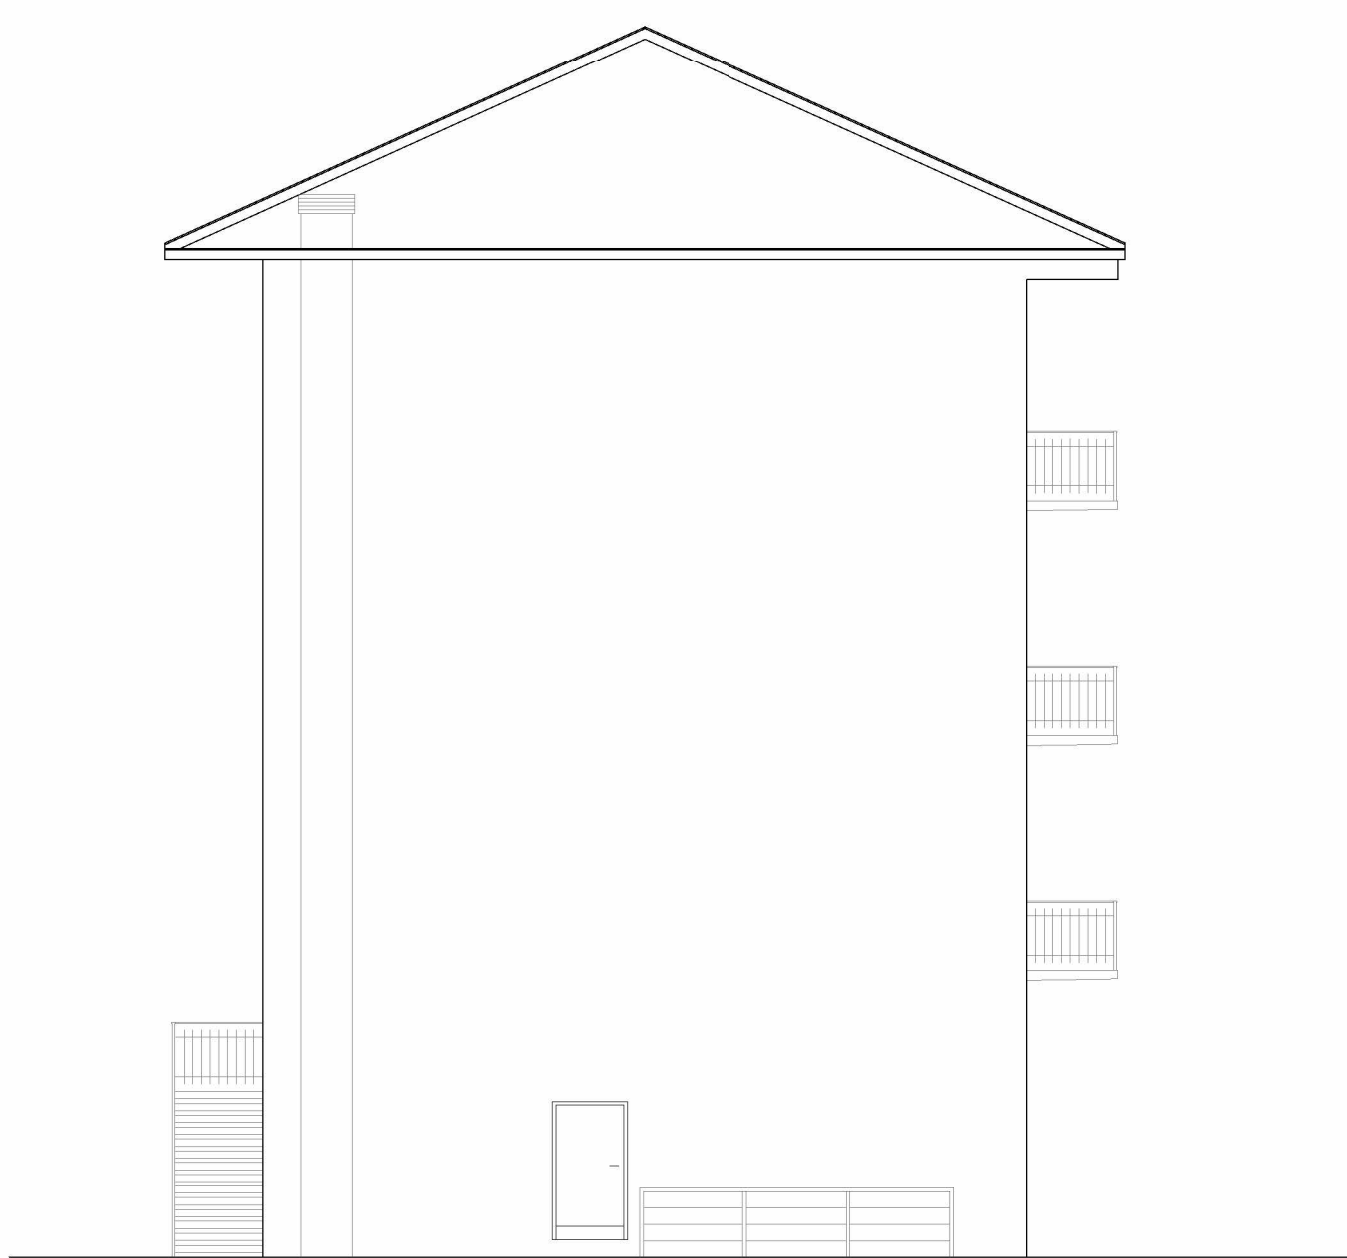


PROSPETTO SUD - OVEST

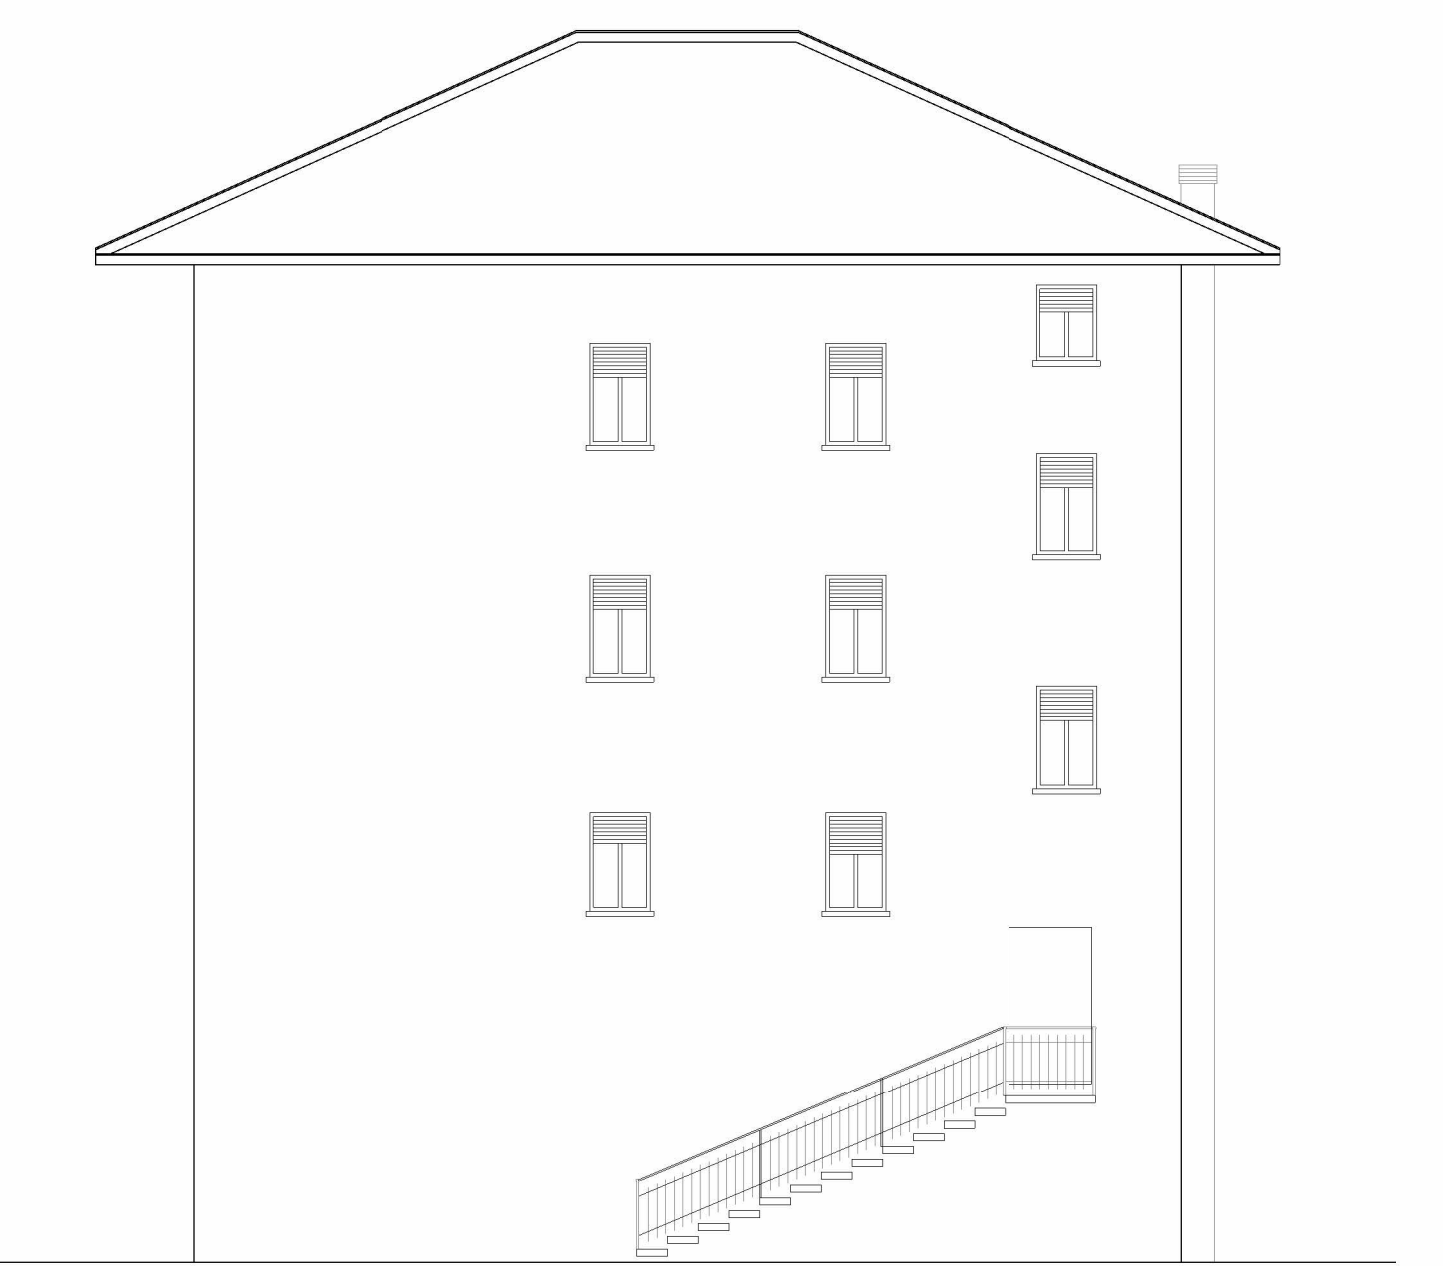


PROSPETTO NORD - OVEST




PROSPETTO NORD - EST

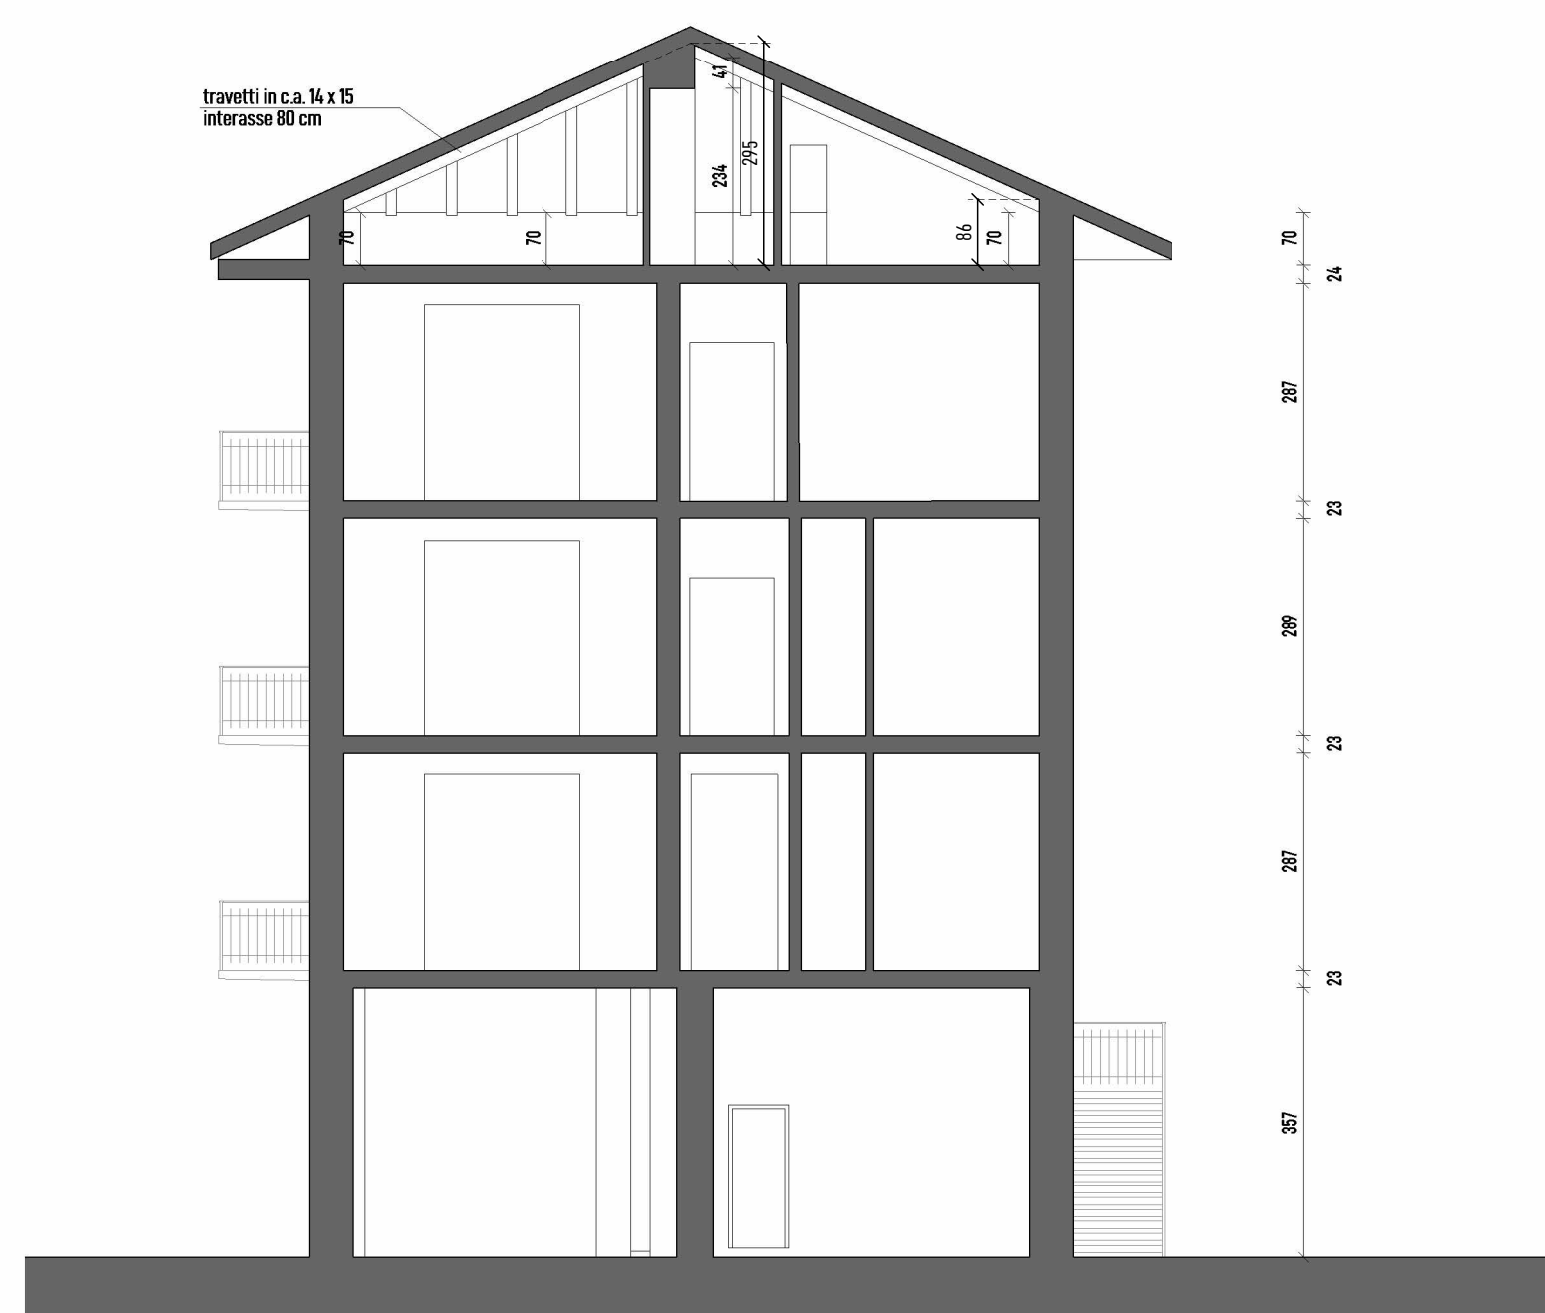

SEZIONE A - A'

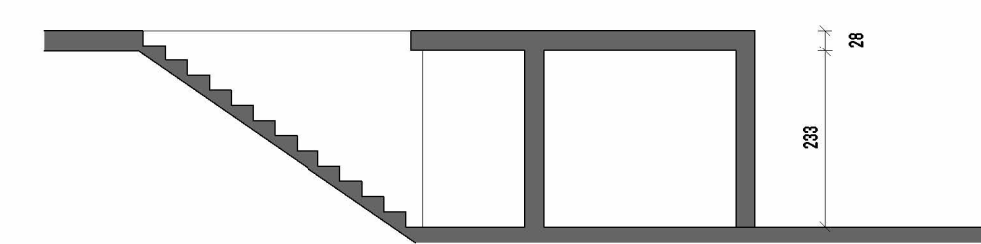

SEZIONE C - C'

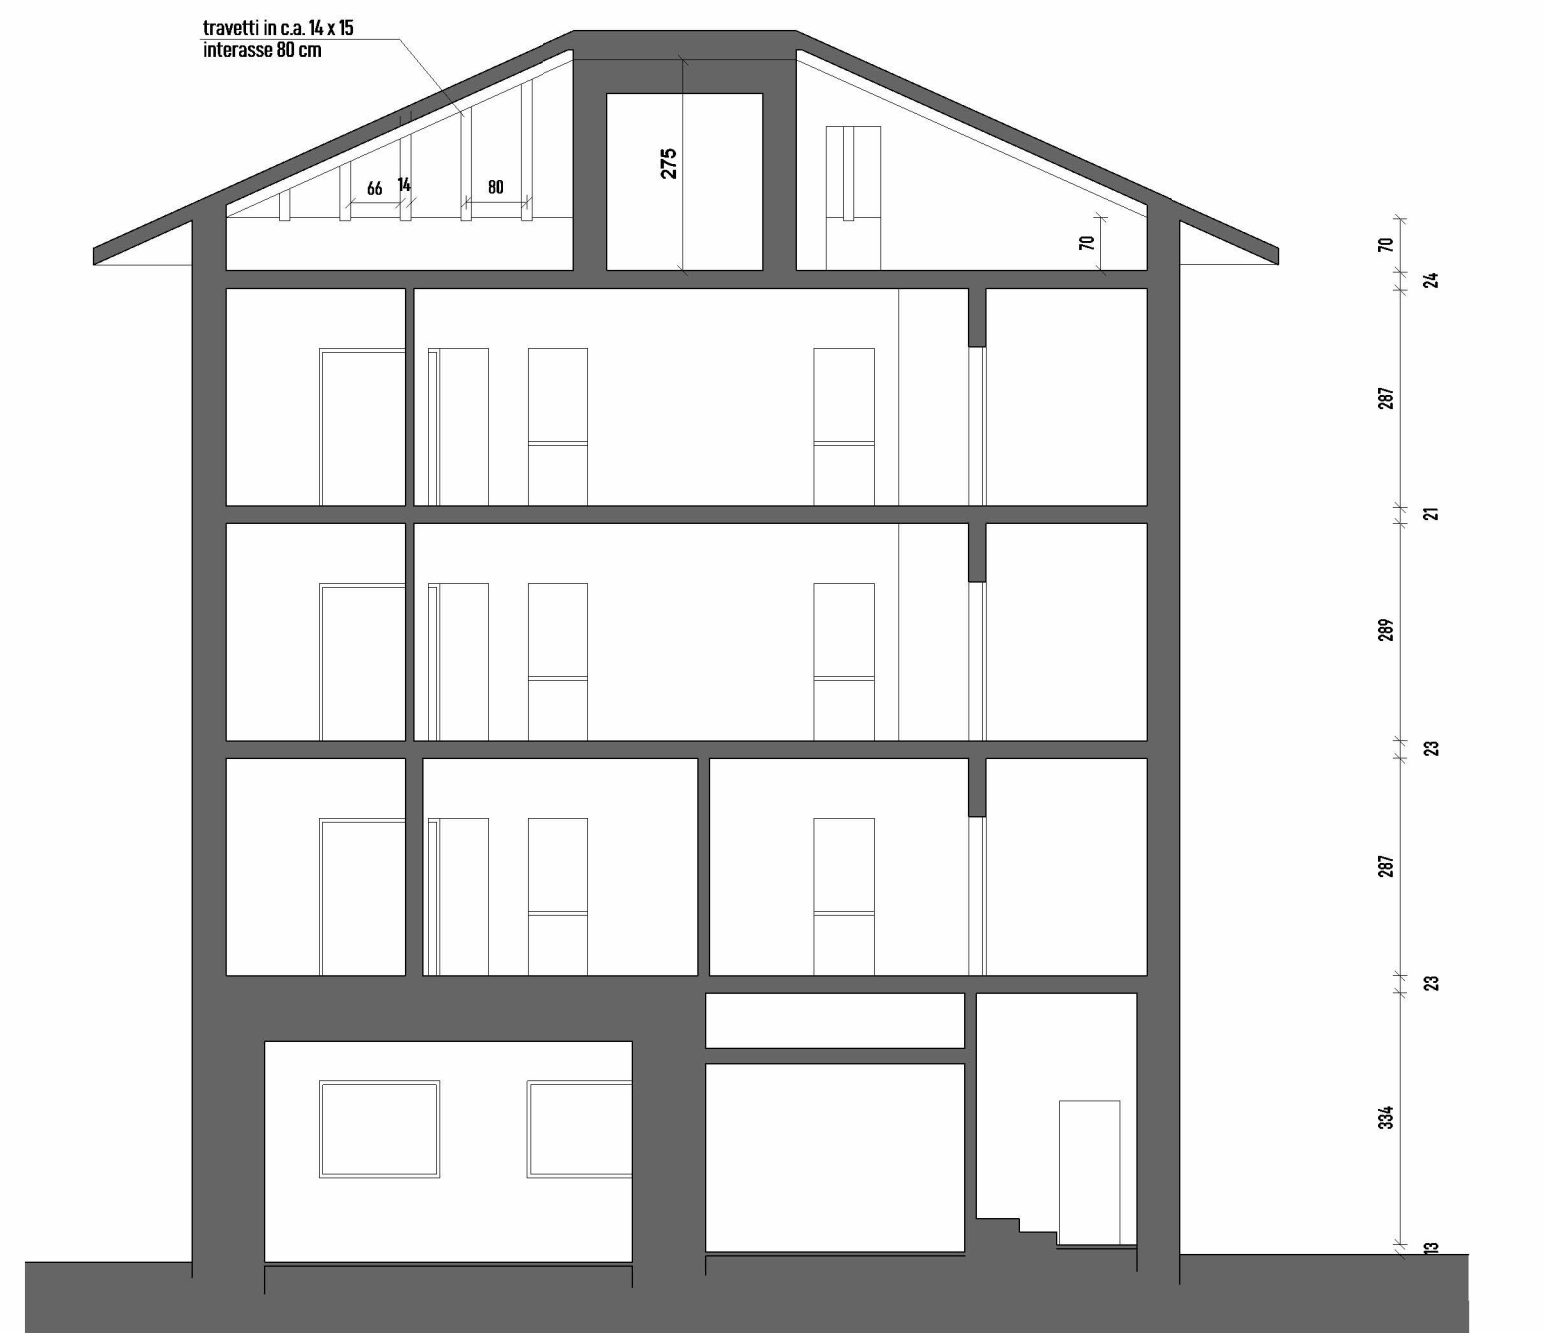

SEZIONE B - B'