PROGETTISTI

15arch studio associato di architettura

Largo Pertini Cassano n. 4 - 20832 Desio (MB)
email: info@15arch.it - Pec: 15arch@pec.it - Tel.: 0362 393870 - www.15arch.it

COMMITTENTE
ACIL S.R.L. / CAV. GIUSEPPE BUZZATTI DI G. BUZZATTI E C. S.A.S

OGGETTO
Piano di Recupero "Via Vittorio Veneto"

LOCALIZZAZIONE
Via Vittorio Veneto n.146

NUMERO e TITOLO ELABORATO

03

- ☐ Allegati
- ☐ Stato di fatto
- ☐ Progetto di Piano
- ☒ Schema delle opere di urbanizzazione
- ☐ Contributo perequativo

Reti tecnologiche

SCALA
1 : 200

DATA e NUMERO AGGIORNAMENTO
28.03.2023 – agg.2

TIMBRO E FIRMA COMMITTENTE
ACIL S.R.L. / CAV. GIUSEPPE BUZZATTI DI G. BUZZATTI E C. S.A.S

TIMBRO E FIRMA PROGETTISTA
GianRenato Pole Architetto

Dichiarazione sostitutiva di notorietà: dichiarazione ai sensi del D.Lgs 82/2005 e ss.m.i.

PROTOCOLLO INTERNO
011

Gli elaborati grafici contenuti nelle tavole sono di proprietà dello studio esecutore e non possono essere riprodotti o copiati o consegnati a terzi senza autorizzazione scritta dello stesso, ai sensi L.633/941 e 675/96

Legenda

- Lotto 1
- Lotto 2
- Opere di urbanizzazione ex Tav-03

Illuminazione

Esistente

- Palo
- Proiettore

In progetto

- Cavidotto
- Pozzetto senza hoder/ carrabile
- Palo per illuminazione stradale / area a parcheggio
- Palo per illuminazione percorsi ciclopedonali
- Paline per attraversamento pedonale in sicurezza con lampade

Rete elettrica

In progetto

- Cavidotto
- Pozzetto senza hoder/ carrabile
- Cassetta ricarica veicoli elettrici
- Predisposizione linea cassetta ricarica veicoli elettrici

Rete telefonica

Esistente

- Palo
- Pozzetto

In progetto

- Nuovo
- Cavidotto 4ø 90 per fibra ottica
- Pozzetti
- Cassetta di derivazione

Rete gas metano

Esistente

- Rete

Acquedotto

Esistente

- Rete

Rete acque meteoriche

Esistente

- Caditoia
- Pozzetto

In progetto

- Caditoia
- Pozzetto di ispezione

Fognature

Esistente

- Rete

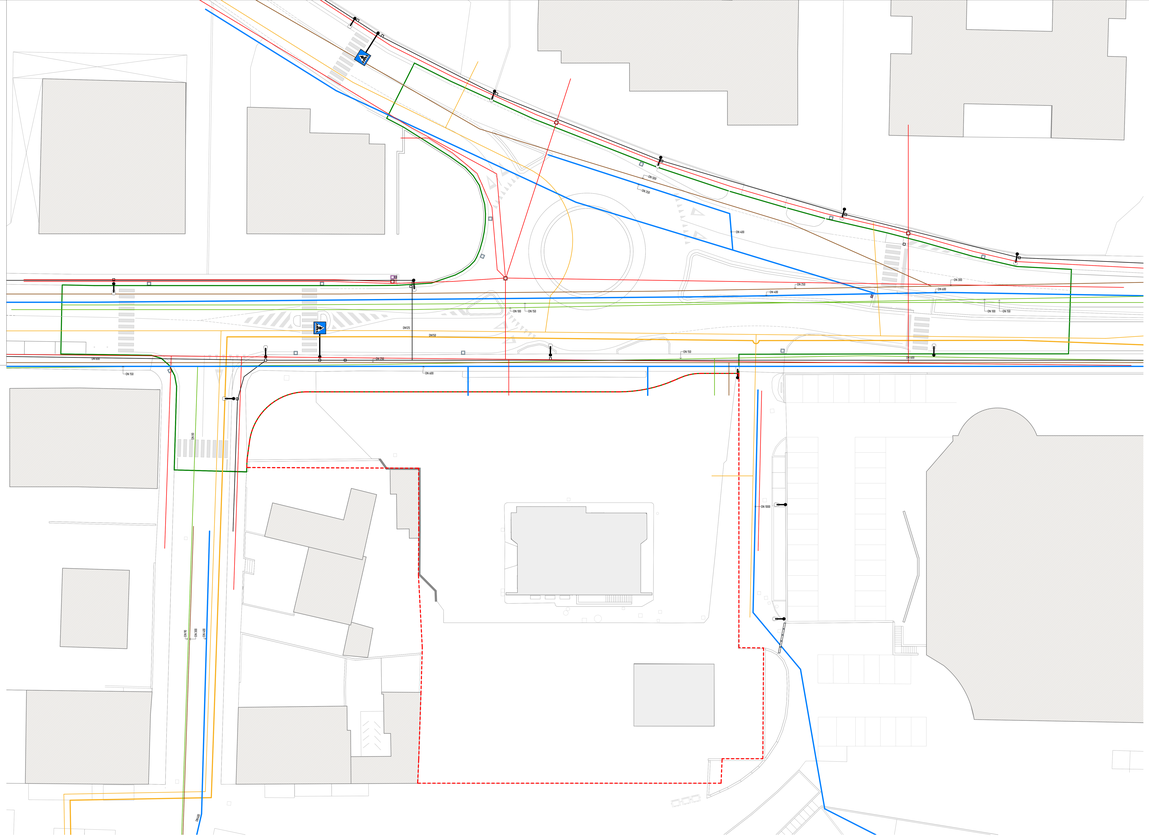

Planimetria stato di fatto con indicate le reti esistenti

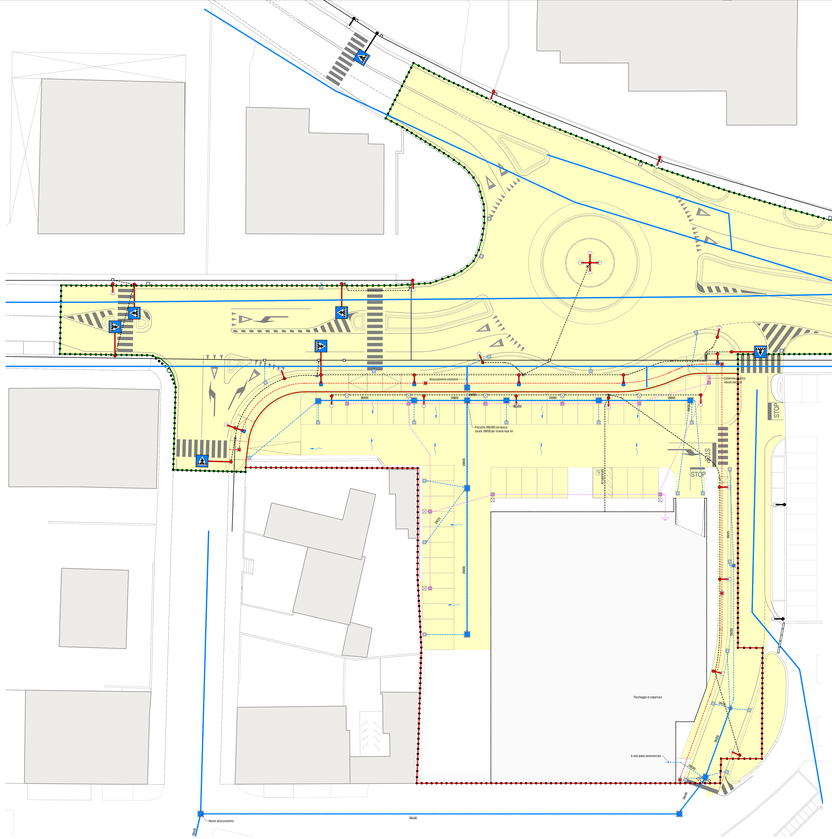

Planimetria generale d'ambito con indicate le previsioni di piano a livello di via Vittorio Veneto

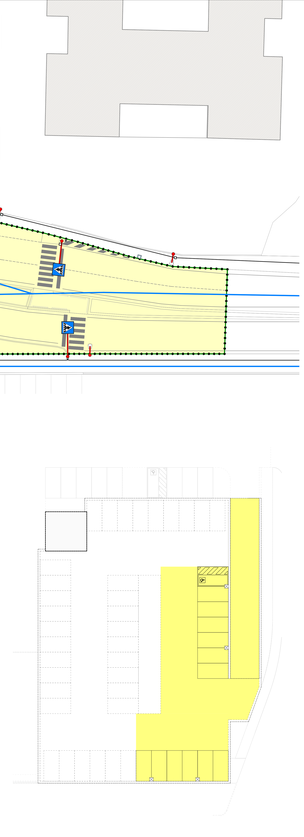

Planimetria generale d'ambito con indicate le previsioni al piano primo