

COMMITTENTE
ACIL S.R.L. / CAV. GIUSEPPE BUZZATTI DI G. BUZZATTI
E C. S.A.S

OGGETTO
Piano di Recupero "Via Vittorio Veneto" in variante
parziale al P.I.

LOCALIZZAZIONE
Via Vittorio Veneto n.146


NUMERO e TITOLO ELABORATO
02
 Allegati
 Stato di fatto
 Progetto di Piano
 Schema delle opere di urbanizzazione
 Contributo prospettivo
Inquadramento opere di urbanizzazione

SCALA
1 : 250
 DATA e NUMERO AGGIORNAMENTO
15.11.2024 - agg.3
 TIMBRE e FIRMA COMMITTENTE
ACIL S.R.L. / CAV. GIUSEPPE BUZZATTI DI G. BUZZATTI
E C. S.A.S

TIMBRE e FIRMA PROGETTISTA
GianRenato Piolo Architetto
(Documento informativo formato digitalmente ai sensi del D.Lgs. 82/2005 s.m.l.)
 PROTOCOLLO INTERNO
011
Gli elaborati grafici contenuti nella presente sono di proprietà dello studio esecutore e non possono essere riprodotti o consegnati a terzi senza autorizzazione scritta dello stesso art. 19 L.22/01/1941 n°1/53

Legenda
 ●●●●● Ambito oggetto del Piano di Recupero di cui alla perimazione approvata con Delibera di Consiglio Comunale n. 42 del 24.04.2022
 Lotto 1
 --- Lotto 2
 --- Ambito in proprietà delle richiedenti
 --- Ambito opere di urbanizzazione fuori ambito


Planimetria generale d'ambito con indicate le previsioni di piano a livello di via Vittorio Veneto

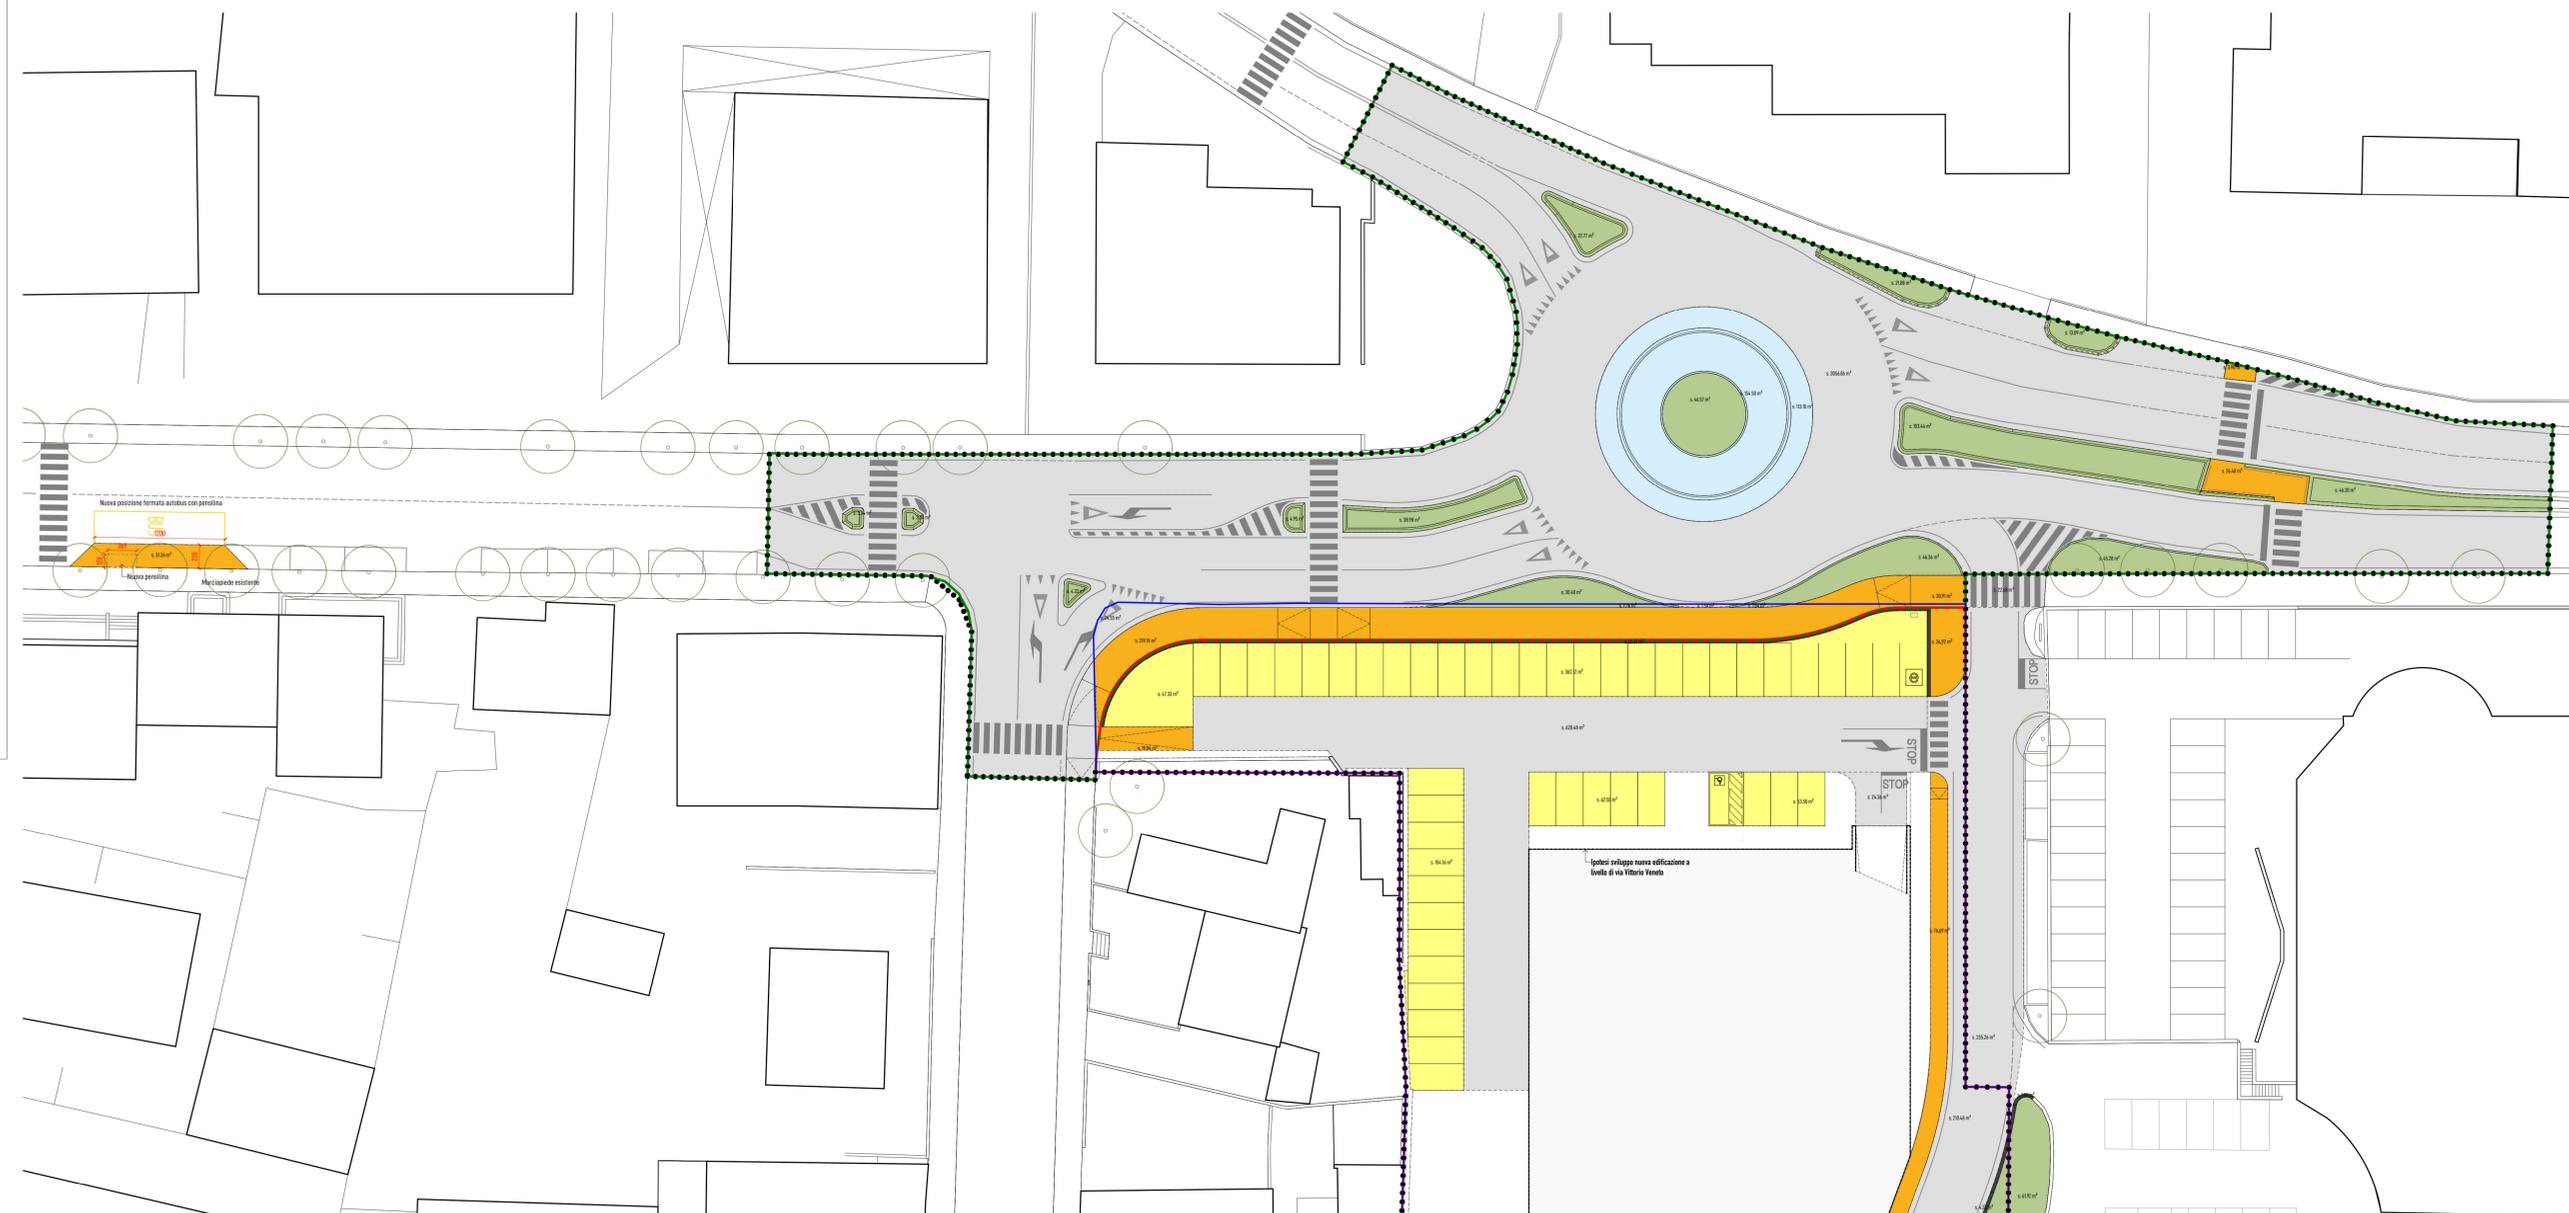

Opere di urbanizzazione	Lotto 1			Lotto 2			Extra ambito	Gran totale
	In aree private	In aree comunali	Totale	In aree private	In aree comunali	Totale		
Alivole a verde	9,29 mq	430,95 mq	440,24 mq	25,92 mq	25,92 mq	61,92 mq	528,08 mq	
Muretti in cis	-	-	0,00 mq	30,87 mq	30,87 mq	3,21 mq	34,08 mq	
Percorsi ciclopedonali / marciapiedi	219,19 mq	61,29 mq	280,48 mq	120,65 mq	120,65 mq	31,26 mq	432,39 mq	
Porticato a livello di P.Le della Resistenza	-	-	0,00 mq	177,32 mq	177,32 mq	0,00 mq	177,32 mq	
Stalli a parcheggio a livello di Via Vittorio Veneto	-	-	0,00 mq	679,60 mq	679,60 mq	0,00 mq	679,60 mq	
Parcheggio in copertura e rampa carraia	-	-	0,00 mq	596,52 mq	-	596,52 mq	0,00 mq	
Corona rotatoria pavimentata	-	267,59 mq	267,59 mq	-	-	0,00 mq	267,59 mq	
Viabilità e aree di manovra stalli a parcheggio	26,05 mq	3 056,86 mq	3 082,91 mq	855,31 mq	8,78 mq	864,09 mq	290,51 mq	
Totale	254,53 mq	3 816,69 mq	4 071,22 mq	2 486,19 mq	8,78 mq	2 494,97 mq	386,90 mq	



Planimetria generale d'ambito con indicate le previsioni di piano al piano copertura

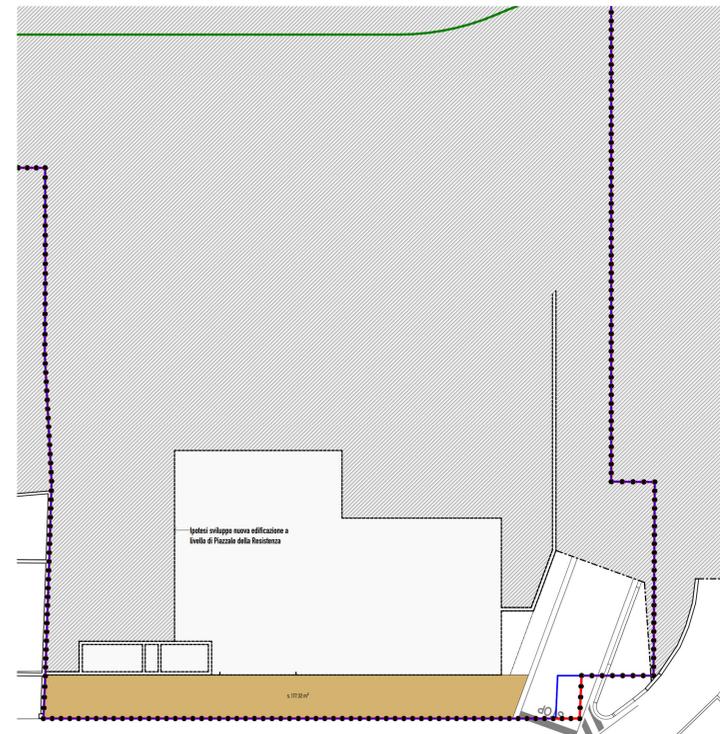

Planimetria generale d'ambito con indicate le previsioni di piano a livello di Piazza della Resistenza