



SCALA
Come indicato
DATA e NUMERO AGGIORNAMENTO
15.11.2024 - agg.3
TIMBRO E FIRMA COMMITTENTE
ACIL S.R.L. / CAV. GIUSEPPE BUZZATTI DI G. BUZZATTI
E C. S.A.S

TIMBRO E FIRMA PROGETTISTA
GianRenato Piola Architetto
(Documento informatico firmato digitalmente ai sensi del D.lgs 46/2005 s.m.l.)


PROTOCOLLO INTERNO
011
Gli elaborati grafici contenuti nella tavola sono di proprietà della studio e non possono essere riprodotti né consegnati a terzi senza autorizzazione scritta della stessa art. 19 L.20/01/04 n.432

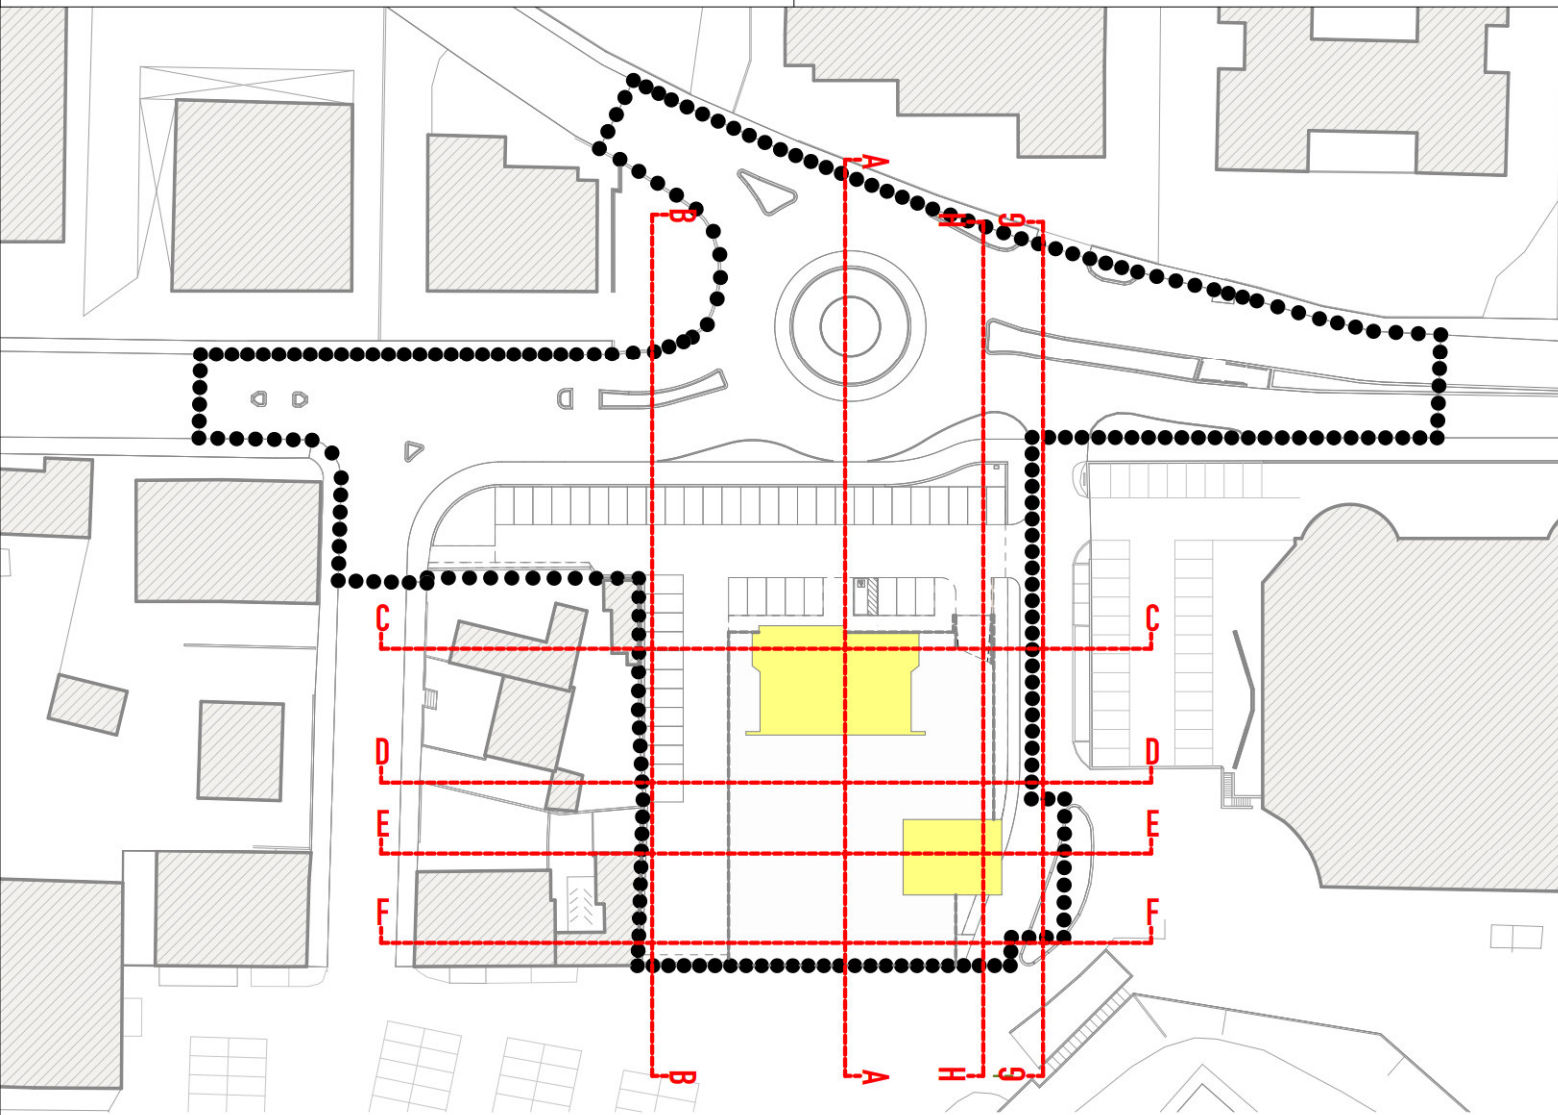


Sezione AA - 1:200

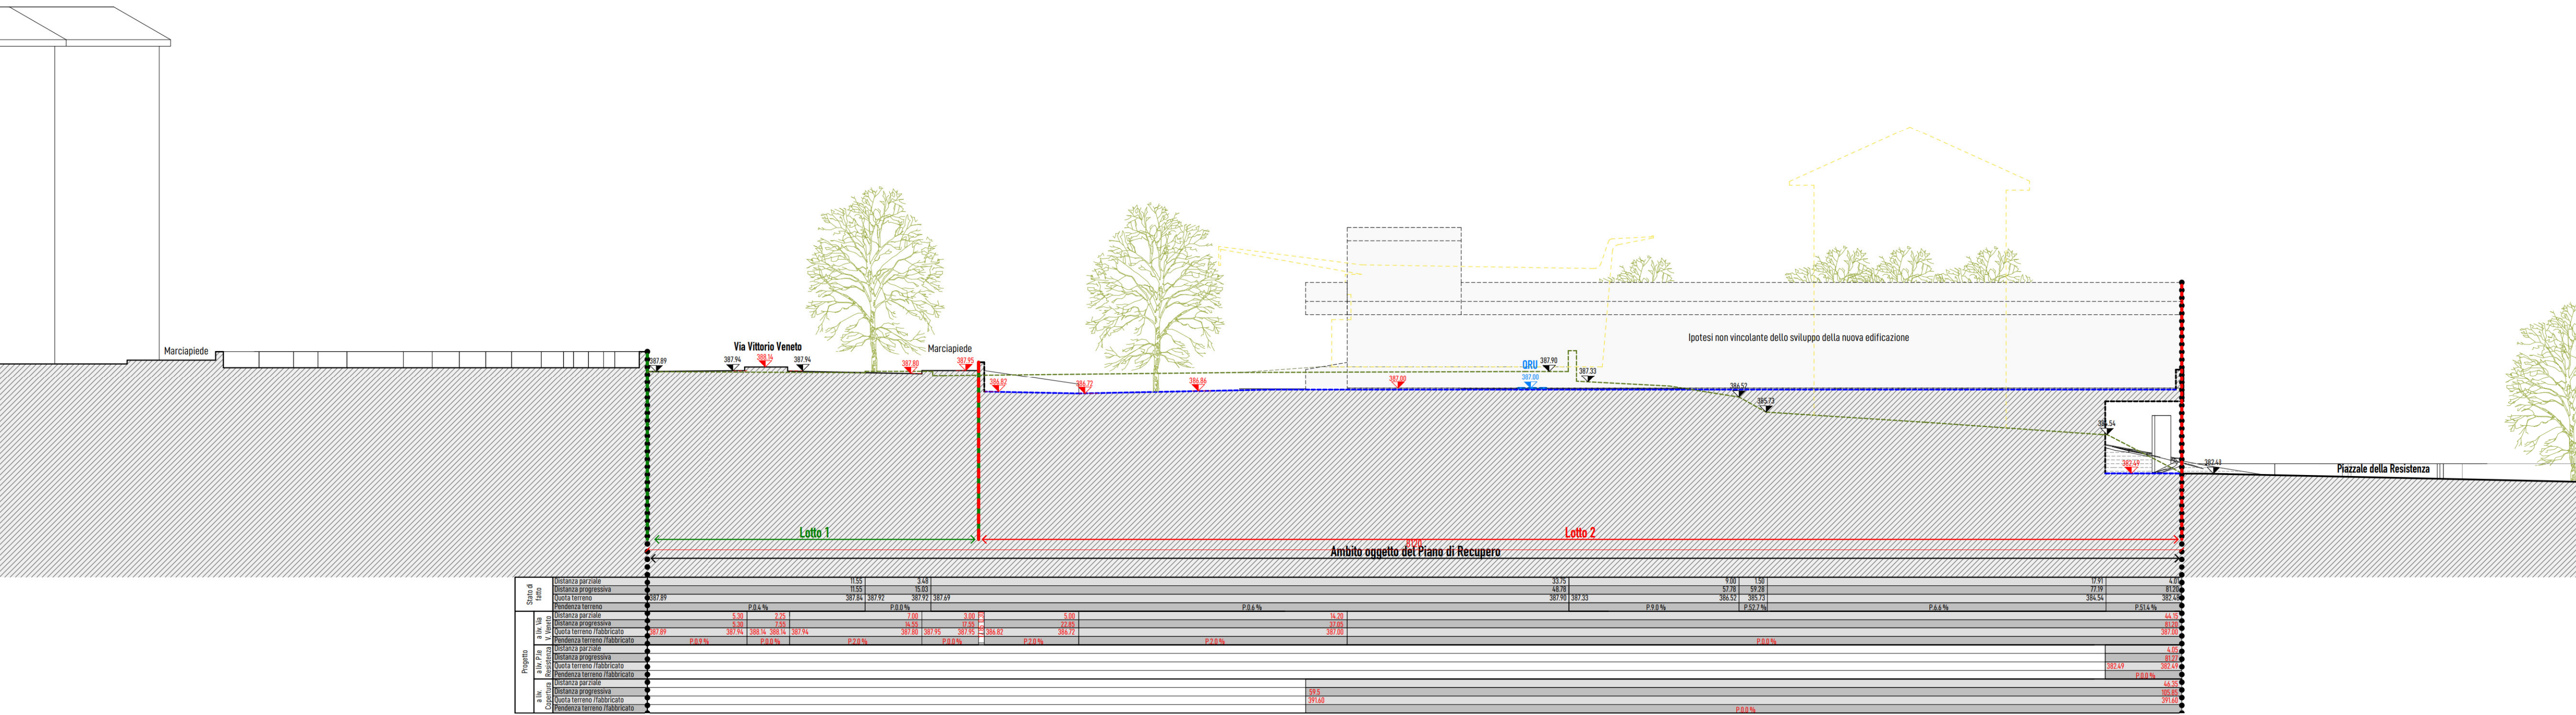


Sezione BB - 1:200

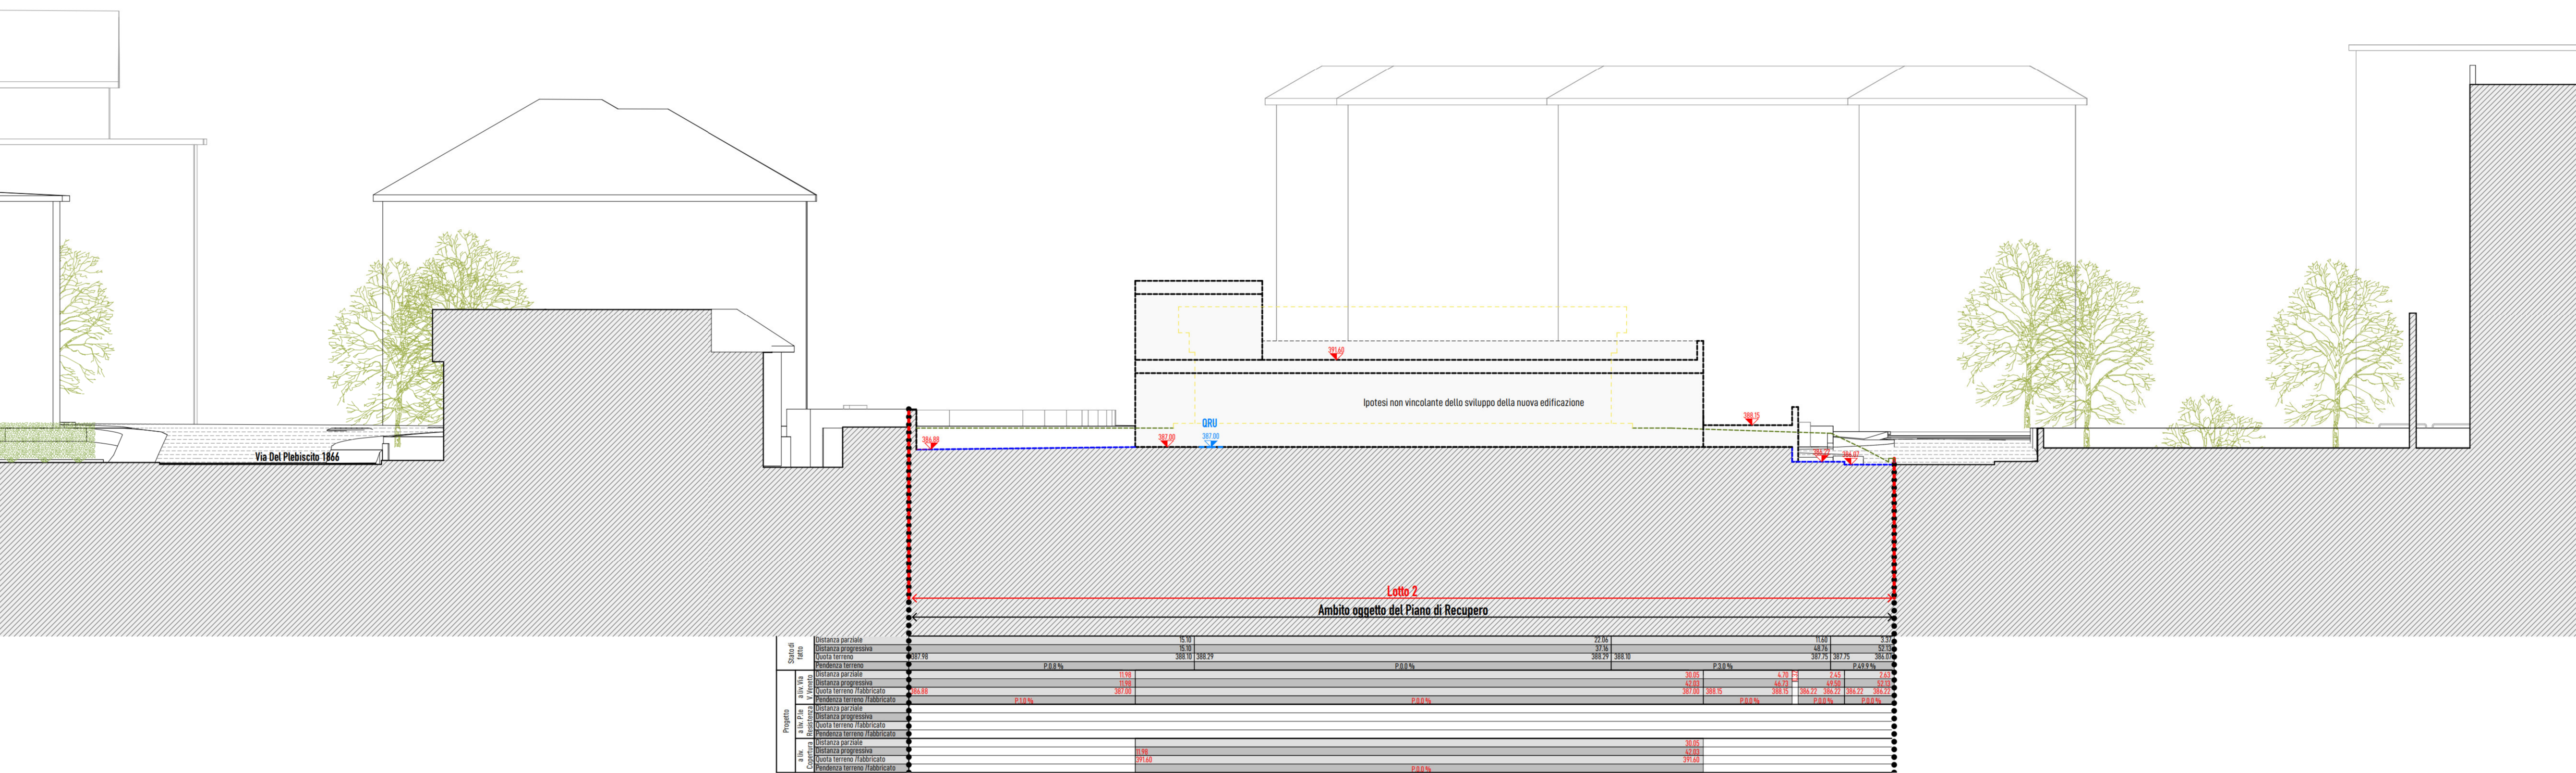


Sezione CC - 1:200

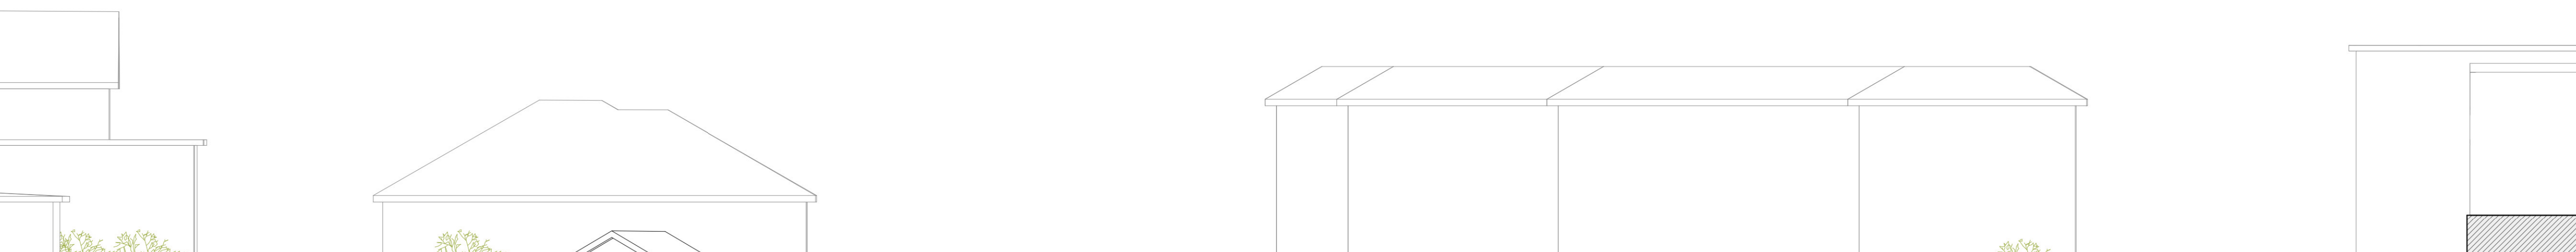

Sezione EE - 1:200

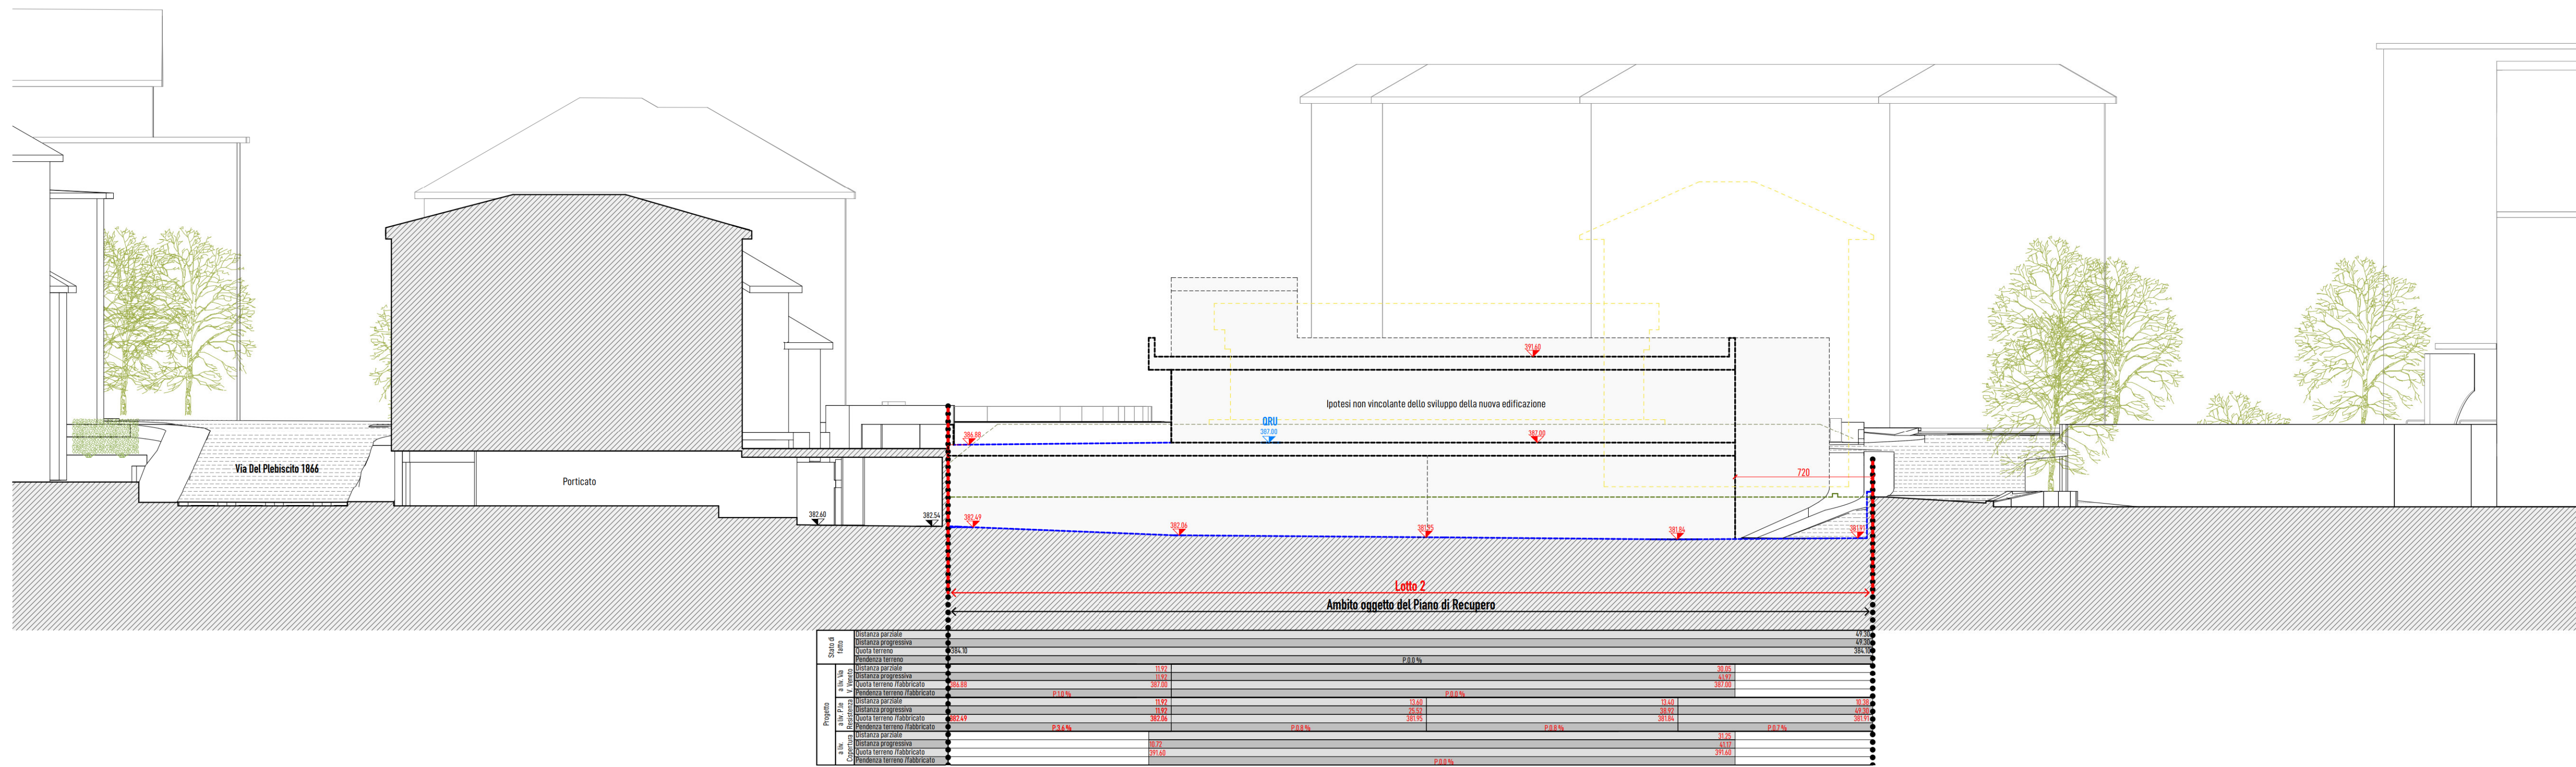

Sezione FF - 1:200

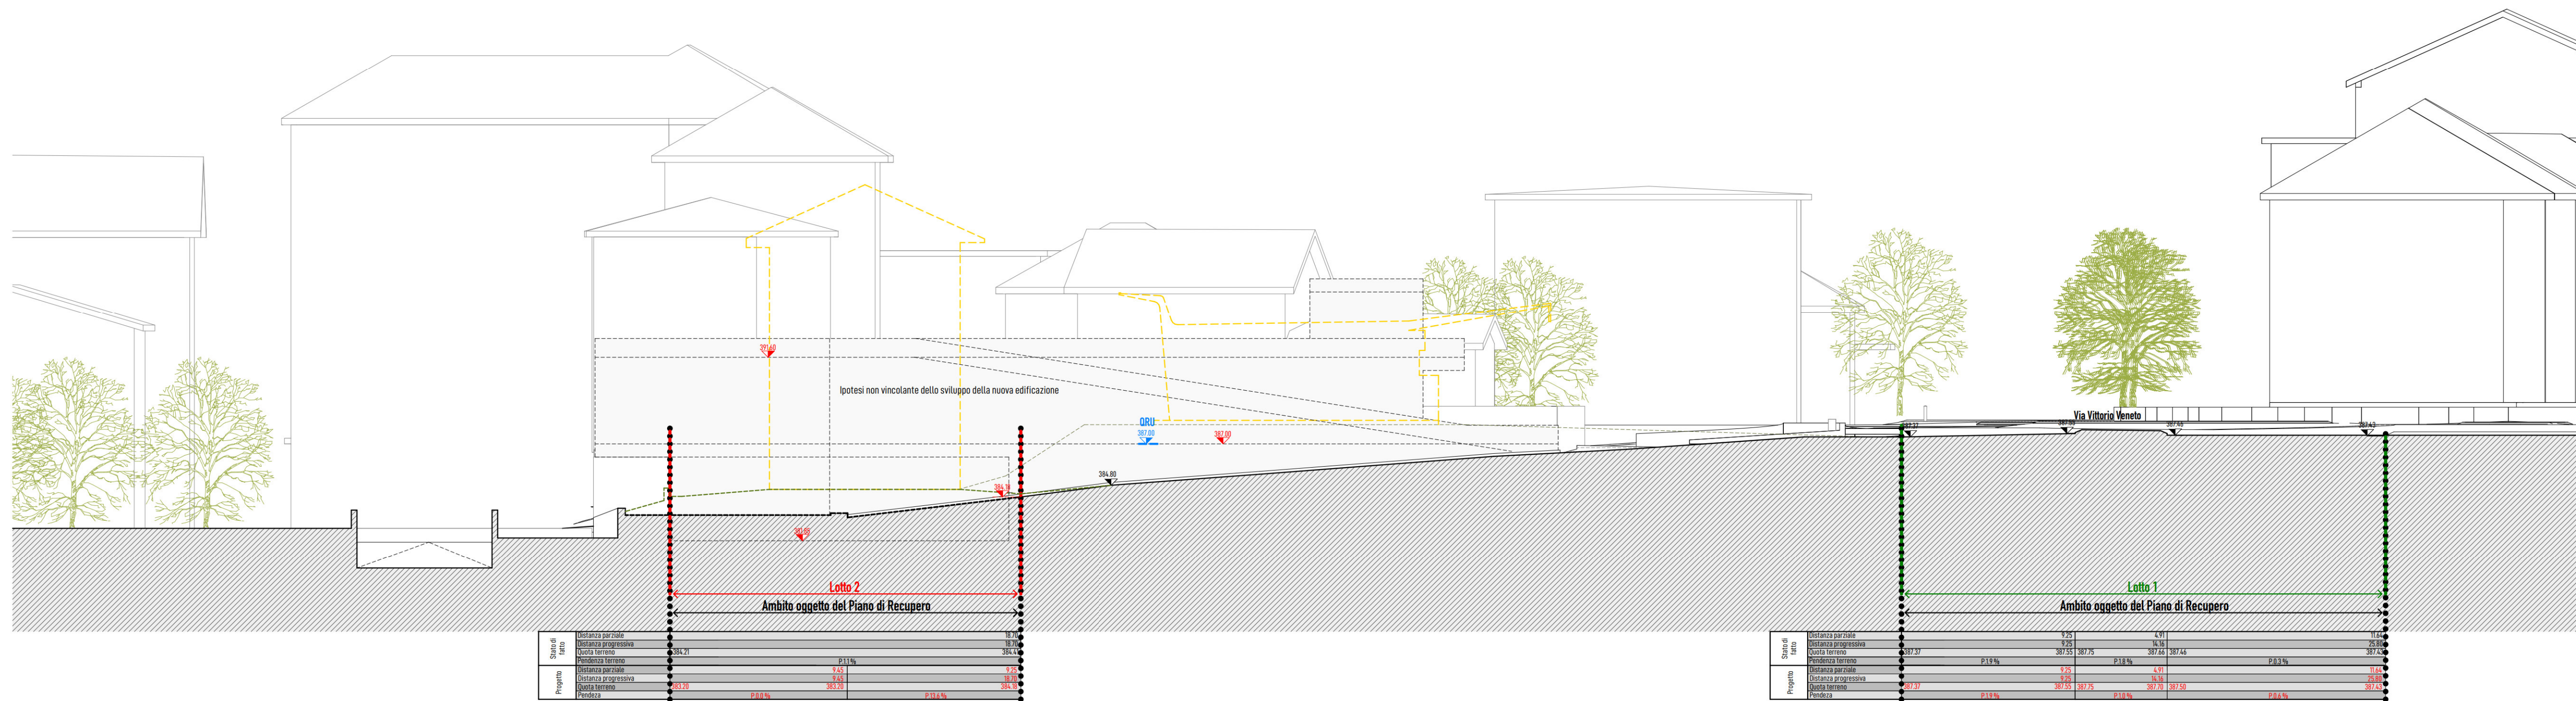

Sezione GG - 1:200

