

# 15arch

studio associato di architettura

COMMITTENTE  
ACIL S.R.L. / CAV. GIUSEPPE BUZZATTI DI G. BUZZATTI  
E C. S.A.S

OGGETTO  
Piano di Recupero "Via Vittorio Veneto" in variante  
parziale al P.I.

LOCALIZZAZIONE  
Via Vittorio Veneto n.146

NUMERO e TITOLO ELABORATO

- ## S2
- Allegati
  - Stato di fatto
  - Progetto di Piano
  - Schema delle opere di urbanizzazione
  - Contributo perequativo

Documentazione fotografica ante intervento di  
manutenzione straordinaria dell'edificio esistente ex  
"Agip" per la messa in sicurezza della pensilina di  
copertura di cui alla SCIA del 05.07.2022

SCALA  
1 : 1000

DATA e NUMERO AGGIORNAMENTO  
15.11.2024 - agg.3


TIMBRO e FIRMA COMMITTENTE  
ACIL S.R.L. / CAV. GIUSEPPE BUZZATTI DI G. BUZZATTI  
E C. S.A.S

TIMBRO e FIRMA PROGETTISTA  
GianRenato Piolo Architetto  
(Documento informatico firmato digitalmente ai sensi del D.Lgs. 82/2005 s.m.l.)

PROTOCOLLO INTERNO

## 011

Gli elaborati grafici contenuti nelle tavole sono di proprietà dello studio esecutore e non possono essere riprodotti né consegnati a terzi senza autorizzazione scritta dello stesso art. 19 L.2201/1941 n°363

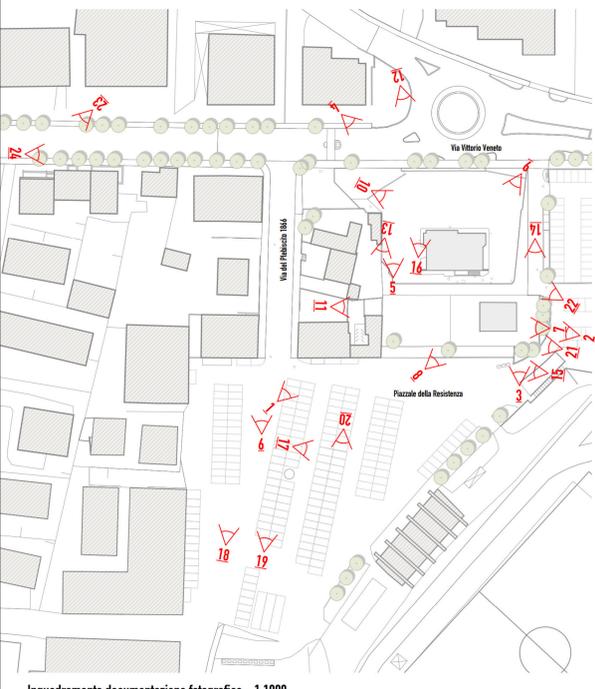

Inquadramento documentazione fotografica - 1:1000



Foto 1



Foto 2



Foto 3



Foto 4



Foto 5



Foto 6



Foto 7



Foto 8



Foto 9



Foto 10



Foto 11



Foto 12



Foto 13



Foto 14



Foto 15



Foto 16



Foto 17



Foto 18



Foto 19



Foto 20



Foto 21



Foto 22



Foto 23



Foto 24