

COMMITTENTE
ACIL S.R.L. / CAV. GIUSEPPE BUZZATTI DI G. BUZZATTI
E C. S.A.S

OGGETTO
Piano di Recupero "Via Vittorio Veneto" in variante
parziale al P.I.

LOCALIZZAZIONE
Via Vittorio Veneto n.146

NUMERO e TITOLO ELABORATO
S3
 Allegati
 Stato di fatto
 Progetto di Piano
 Schema delle opere di urbanizzazione
 Contributo perequativo

Documentazione fotografica dell'intervento in corso
di esecuzione di manutenzione straordinaria
dell'edificio esistente ex "Agip" per la messa in
sicurezza della pensilina di copertura di cui alla SCIA
del 05.07.2022

SCALA
1 : 1000
DATA e NUMERO AGGIORNAMENTO
15.11.2024 - agg.2

TIMBRIO E FIRMA COMMITTENTE
ACIL S.R.L. / CAV. GIUSEPPE BUZZATTI DI G. BUZZATTI
E C. S.A.S

TIMBRIO E FIRMA PROGETTISTA
GianRenato Piolo Architetto
(Documento informatico firmato digitalmente ai sensi del D.Lgs 82/2005 s.m.l.)

PROTOCOLLO INTERNO
011

Gli elaborati grafici contenuti nelle tavole sono di proprietà dello studio esecutore e non possono essere riprodotti né consegnati a terzi senza autorizzazione scritta dello stesso art. 99 L.22/01/1941 n° 433

Documentazione fotografica



Foto 1



Foto 3



Foto 5



Foto 7



Foto 2



Foto 4



Foto 6



Foto 8

Estratto elaborati grafici pratica edilizia per la ricostruzione della pensilina con la medesima superficie coperta e volumetria esistente




Prospetto Ovest - 1:100

Estratto tav. P06 - Prospetti e sezioni dello stato di fatto




Prospetto Ovest - 1:100


Estratto tav. P09 - Prospetti e sezioni di progetto

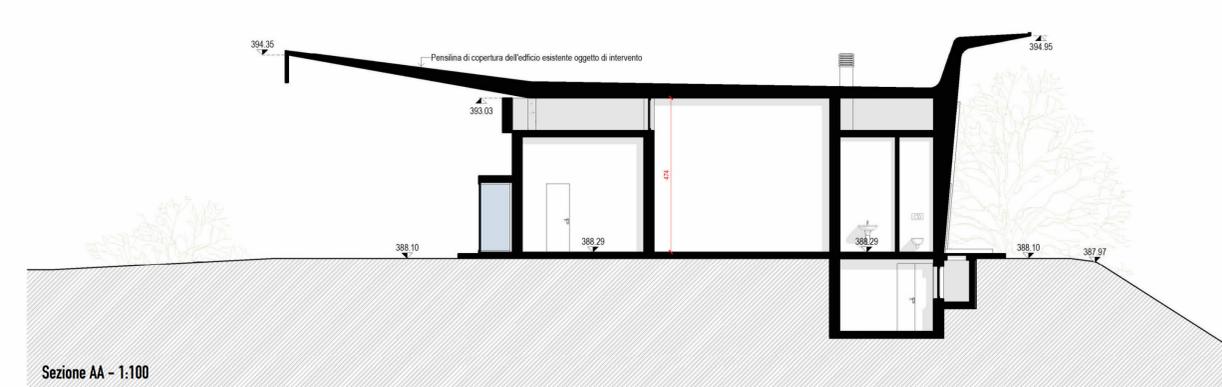

Sezione AA - 1:100

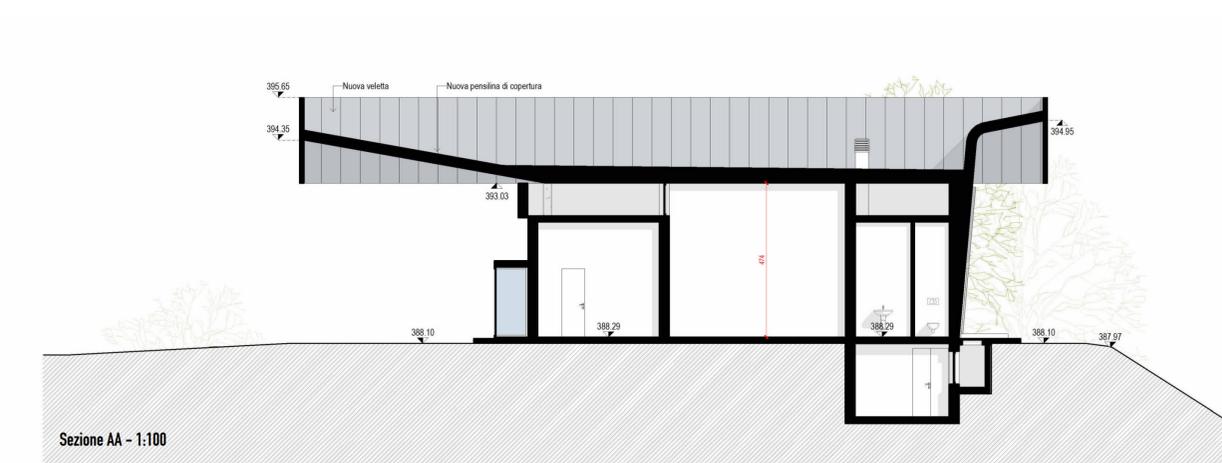

Sezione AA - 1:100

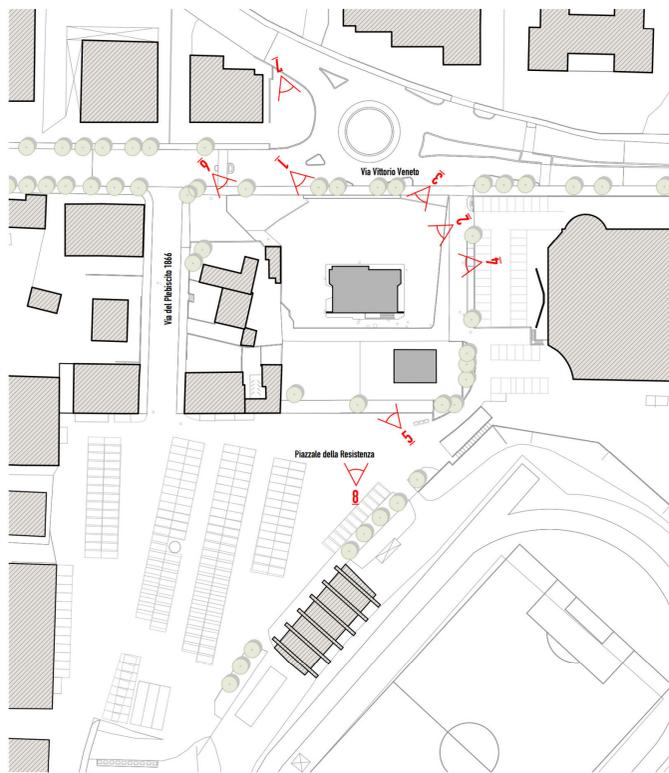

Inquadramento documentazione fotografica - 1:1000