

15arch

studio associato di architettura

PROGETTISTI

ACIL S.R.L. / CAV. GIUSEPPE BUZZATTI DI G. BUZZATTI E C. S.A.S.

OGGETTO

Piano di Recupero "Via Vittorio Veneto" in variante parziale al P.I.

LOCALIZZAZIONE

Via Vittorio Veneto n.146

NUMERO e TITOLO ELABORATO

S6

☐ Alloggi

☒ Restauro ed Edilizia

☐ Progetto di Piano

☐ Schema delle opere di urbanizzazione

☐ Contributo paesaggistico

PROFILI PLANOLIMETRICI

SCALA

Come indicato

DATA e NUMERO AGGIORNAMENTO

15.11.2024 - agg.3

TEMPORE E FINALITÀ COMMITTENTE

ACIL S.R.L. / CAV. GIUSEPPE BUZZATTI DI G. BUZZATTI E C. S.A.S.

TEMPORE E FINALITÀ PROGETTISTA


GianRenato Pisto Architetto

(Documento informativo formato digitalmente ai sensi del D.Lgs. 02/2005 c.m.i.)

PROTOCOLLO INTERNO

011

Da elaborati grafici contenuti nelle fascie sono di proprietà dello studio associato e non possono essere riprodotti né con qualsiasi altro mezzo senza autorizzazione scritta dello stesso 01. 99 L. 02/2005 c.m.i.)

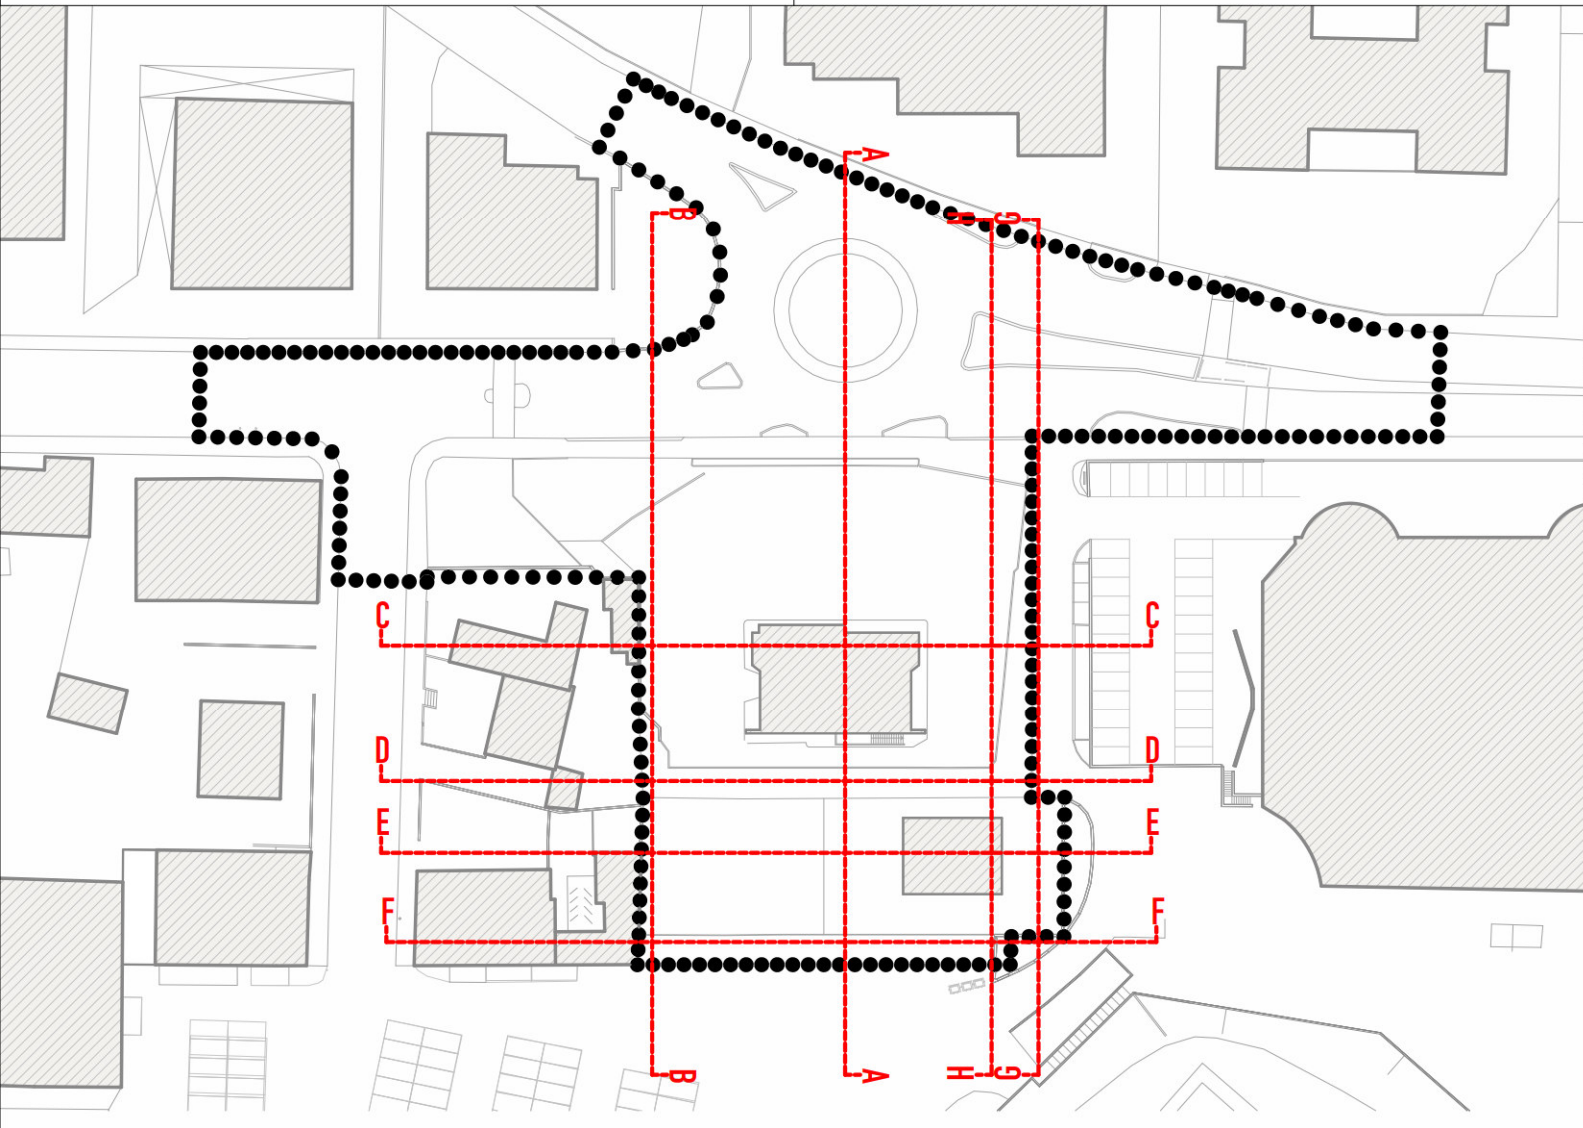


Inquadramento - 1:1000




Sezione AA - 1:200




Sezione BB - 1:200

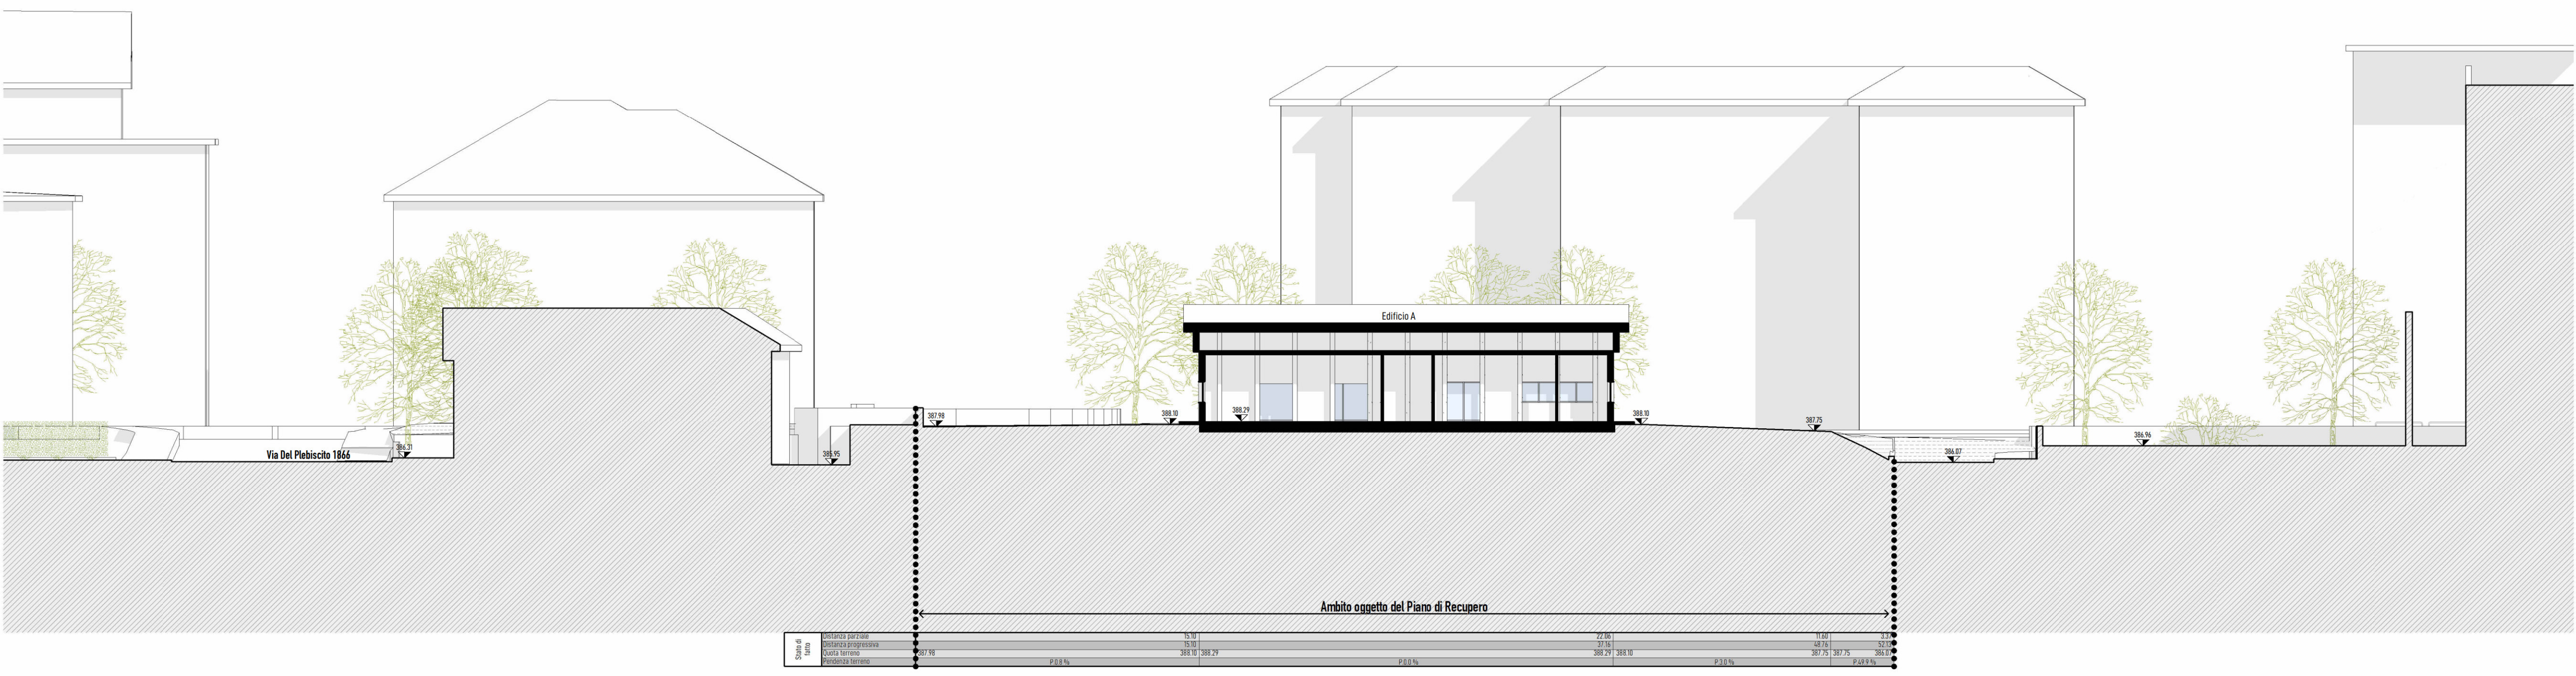


Sezione CC - 1:200

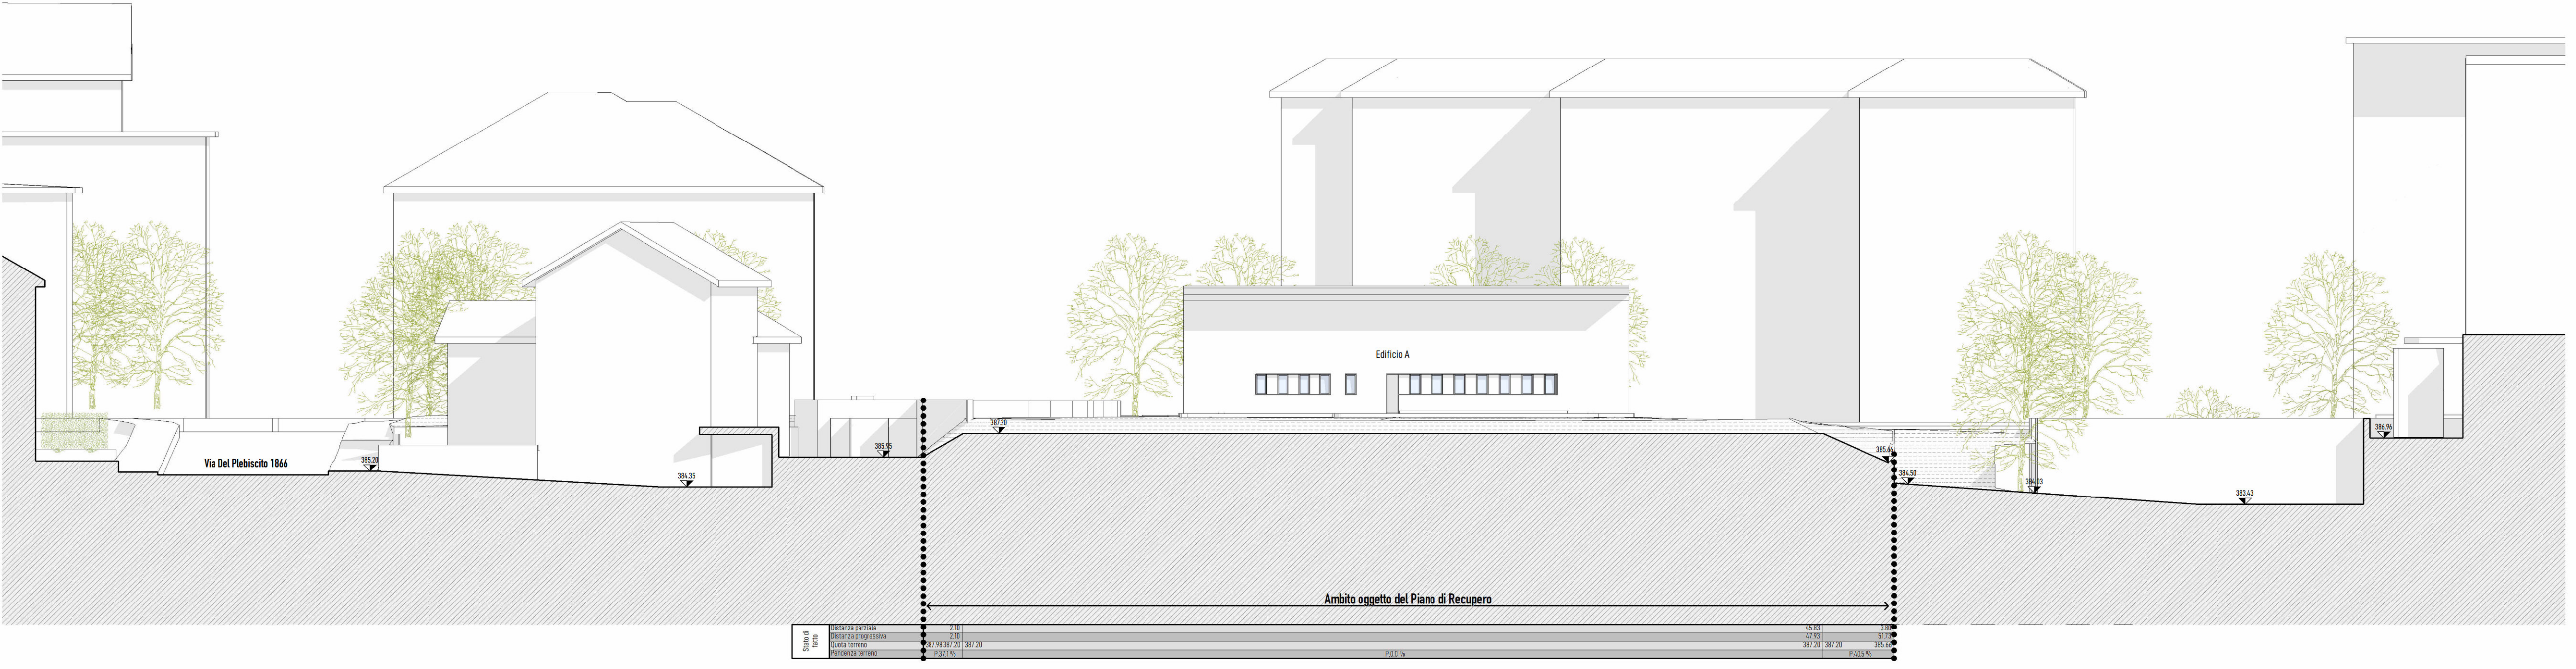

Sezione DD - 1:200

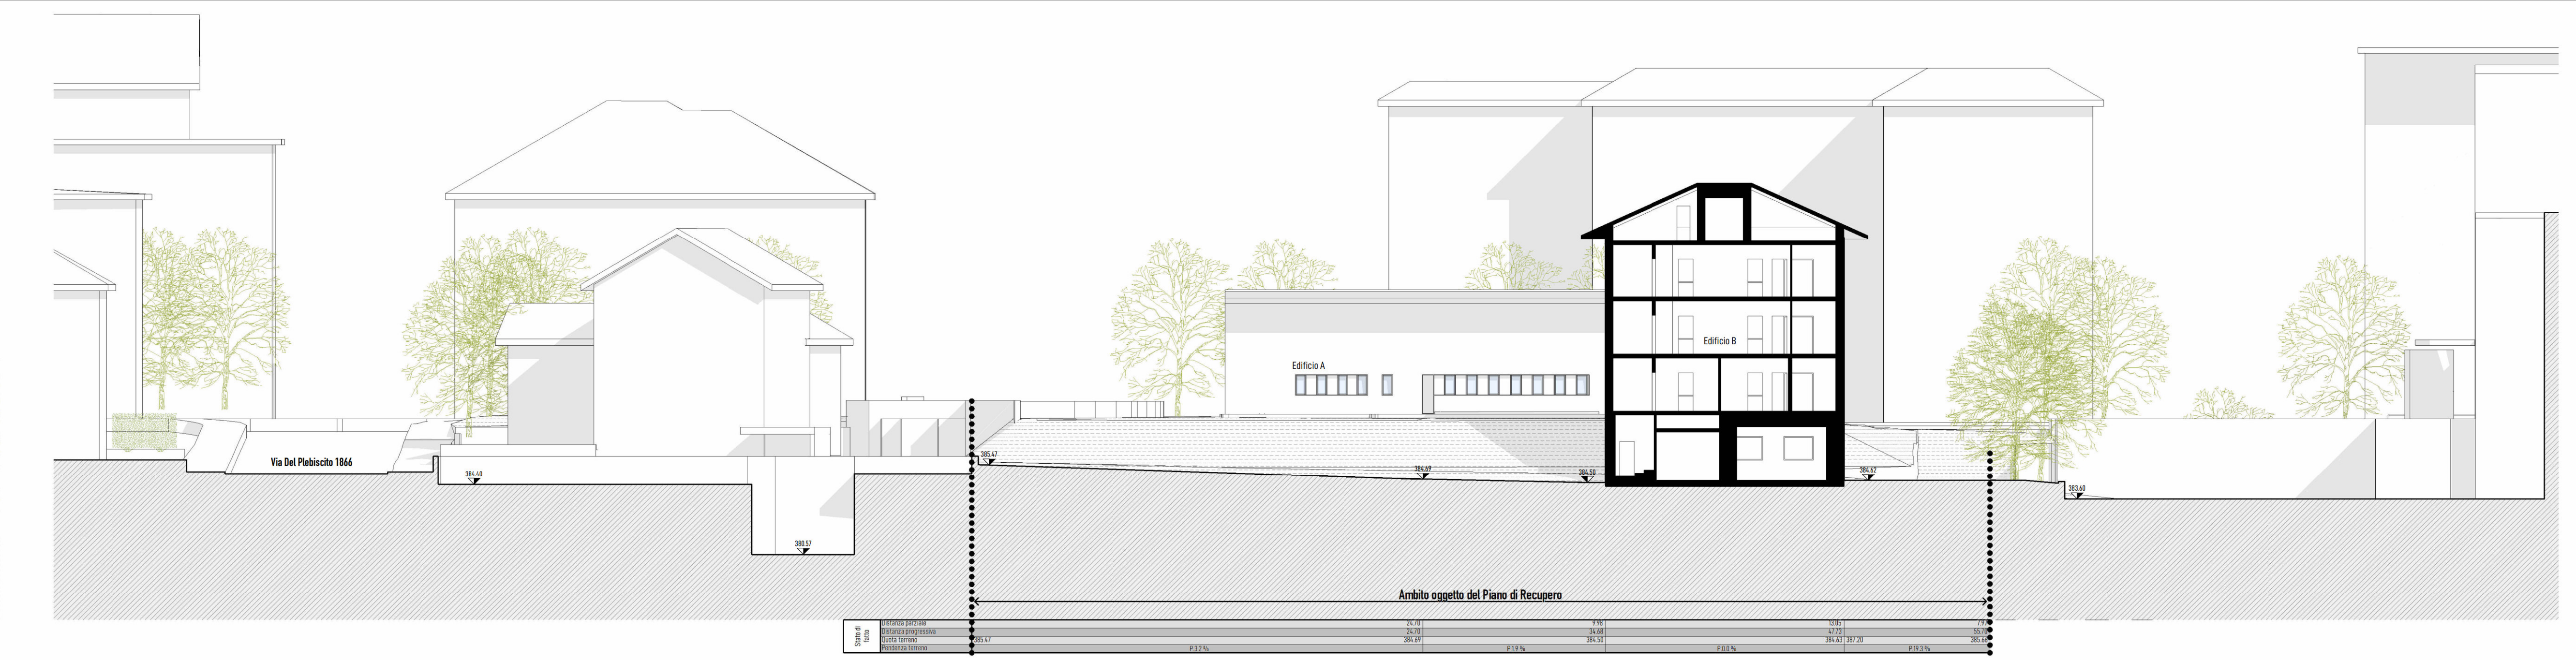

Sezione EE - 1:200

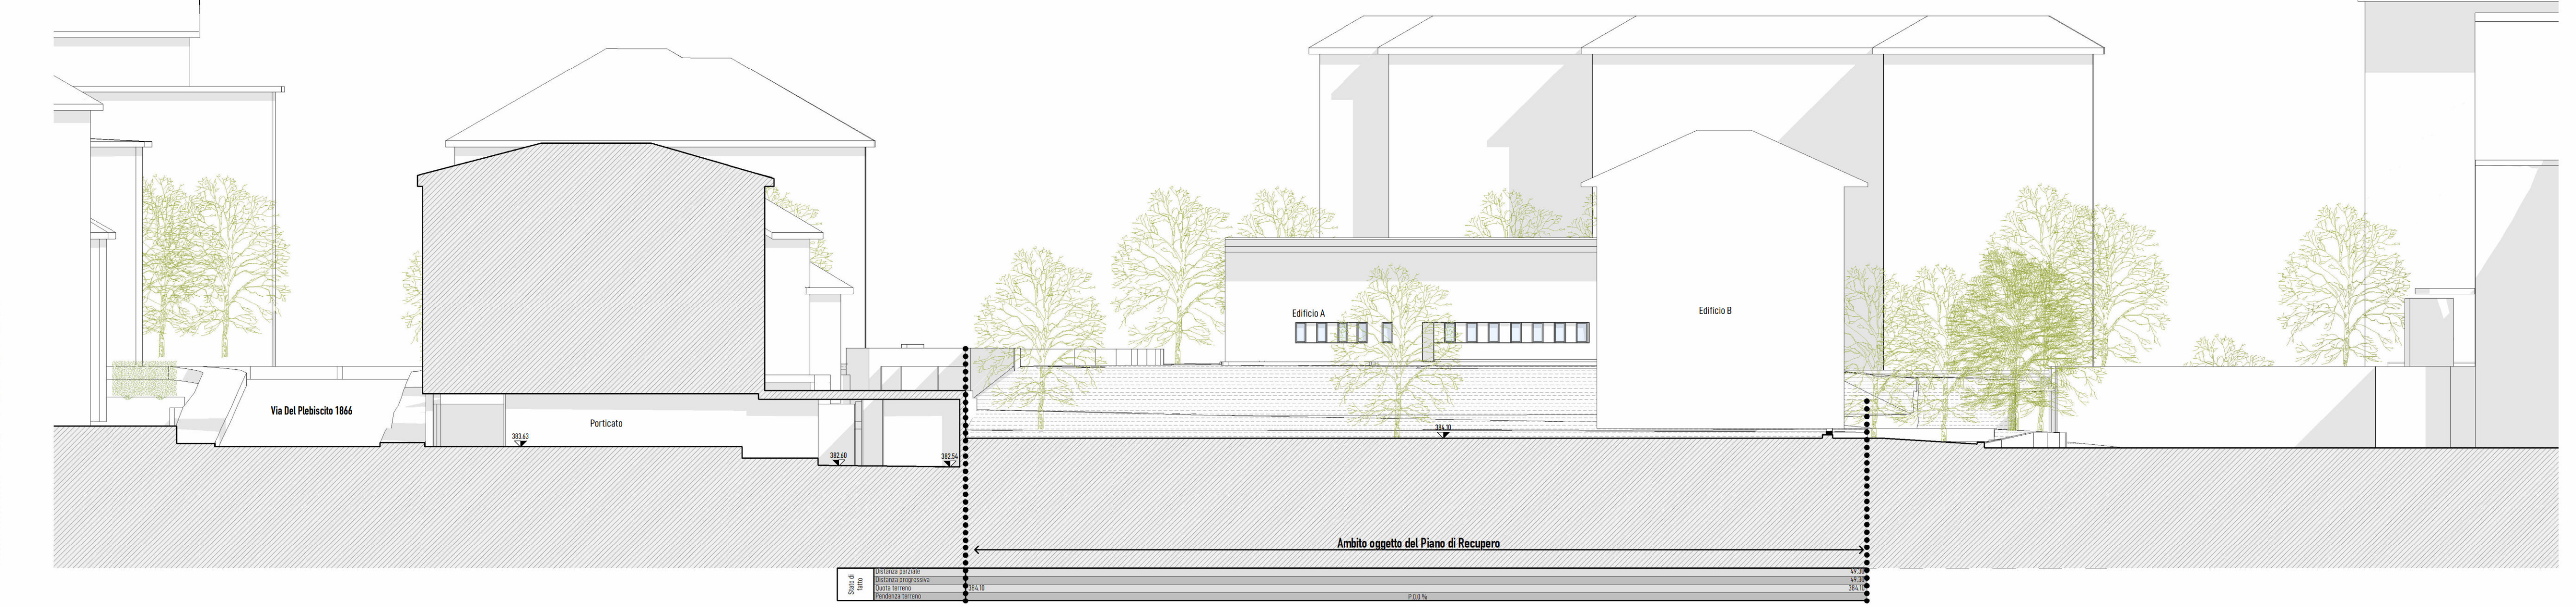

Sezione FF - 1:200



Sezione GG - 1:200



Sezione HH - 1:200