

PROGETTISTI

COMMITTENTE

ACIL S.R.L. / CAV. GIUSEPPE BUZZATTI DI G. BUZZATTI E C. S.A.S

OGGETTO

Piano di Recupero "Via Vittorio Veneto" in variante parziale al P.I.

LOCALIZZAZIONE

Via Vittorio Veneto n.146

NUMERO e TITOLO ELABORATO

S8

●

○

○

○

Allegati

Stato di fatto

Progetto di Piano

Schema delle opere di urbanizzazione

Contributo perequativo

Piante, sezioni e prospetti Edificio B

SCALA

1 : 100

DATA e NUMERO AGGIORNAMENTO

15.11.2024 – agg.2

TIMBRE E FIRMA COMMITTENTE

ACIL S.R.L. / CAV. GIUSEPPE BUZZATTI DI G. BUZZATTI E C. S.A.S

TIMBRE E FIRMA PROGETTISTA







GianRenato Piolo Architetto

(Documento informatico firmato digitalmente ai sensi del D.Lgs 82/2005 s.m.l.)

PROTOCOLLO INTERNO







011

Gli elaborati grafici contenuti nella tavola sono di proprietà dello studio esecutore e non possono essere riprodotti né consegnati a terzi senza autorizzazione scritta dello stesso art. 19 L.22/01/1941 n° 633

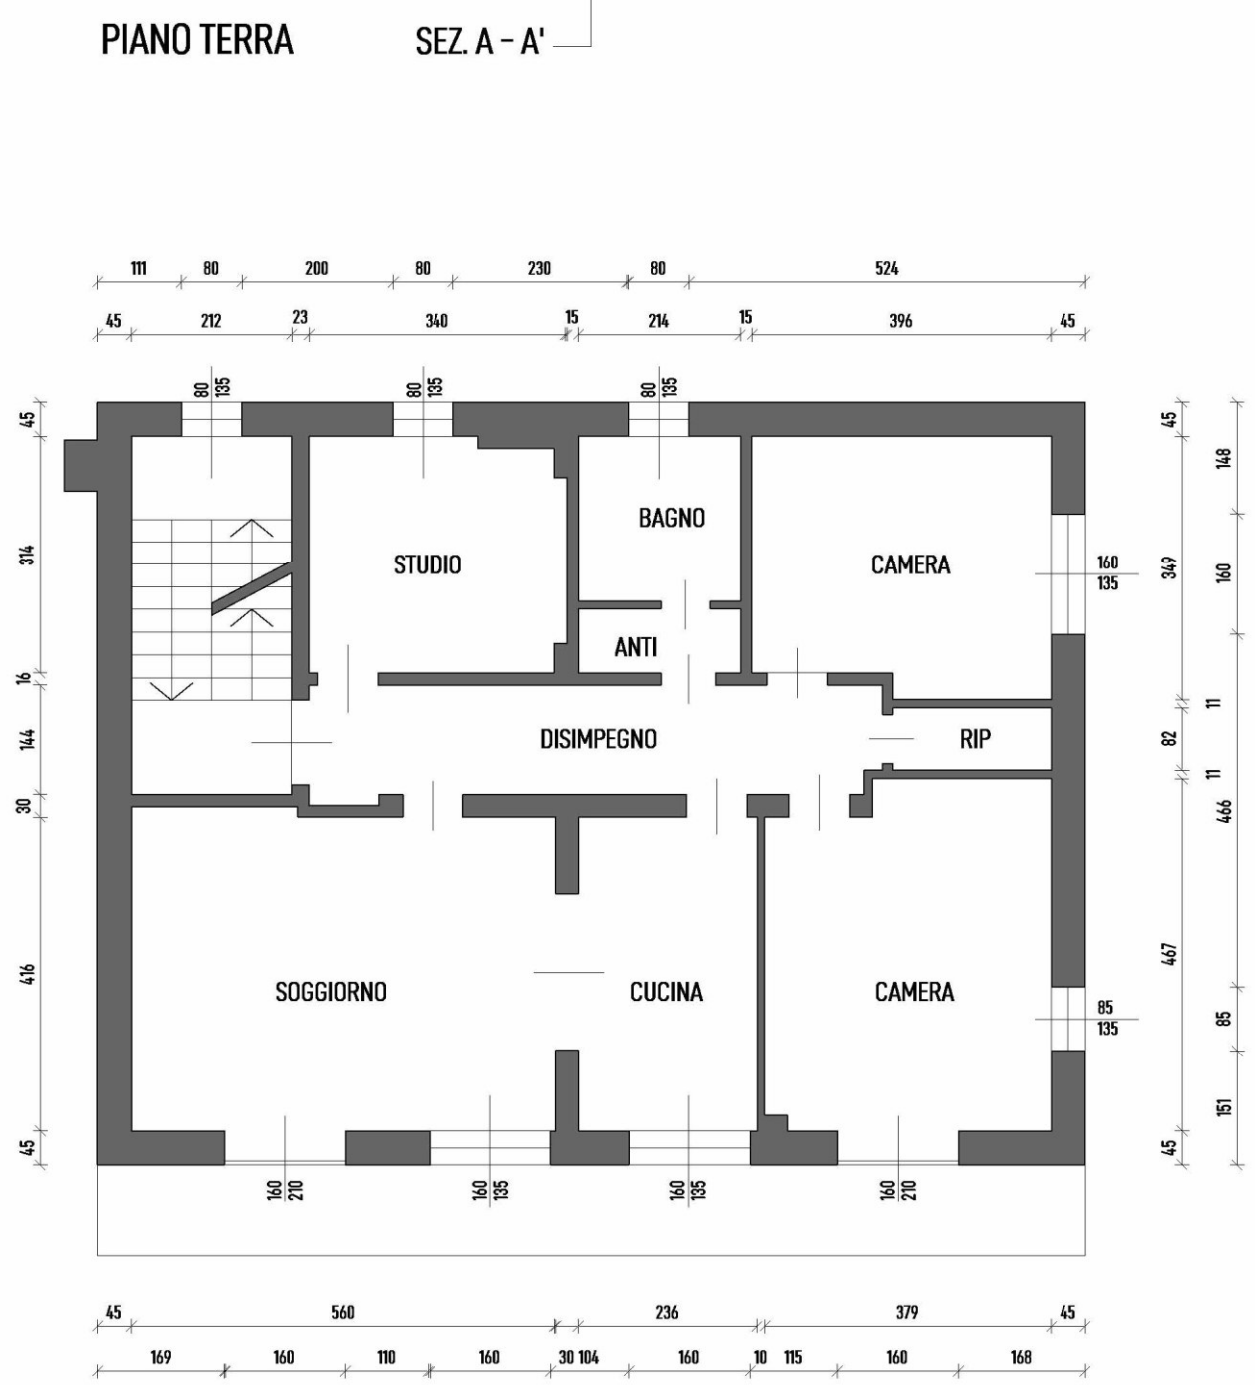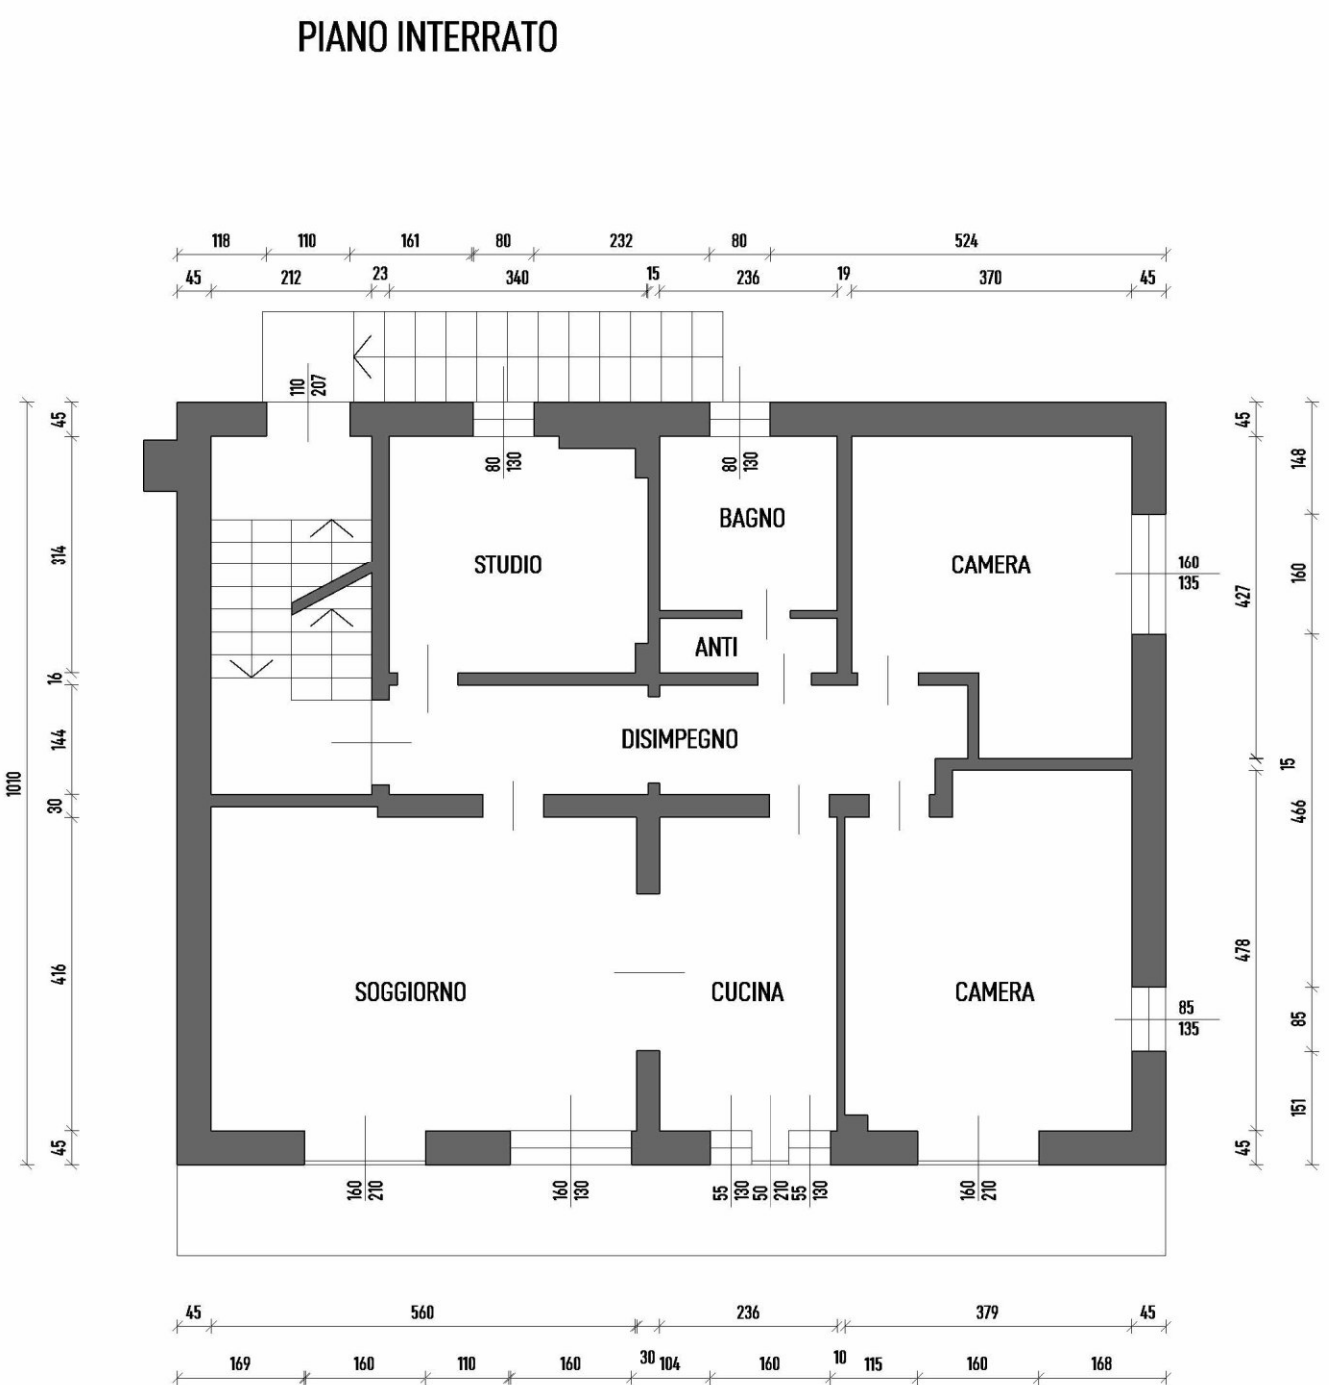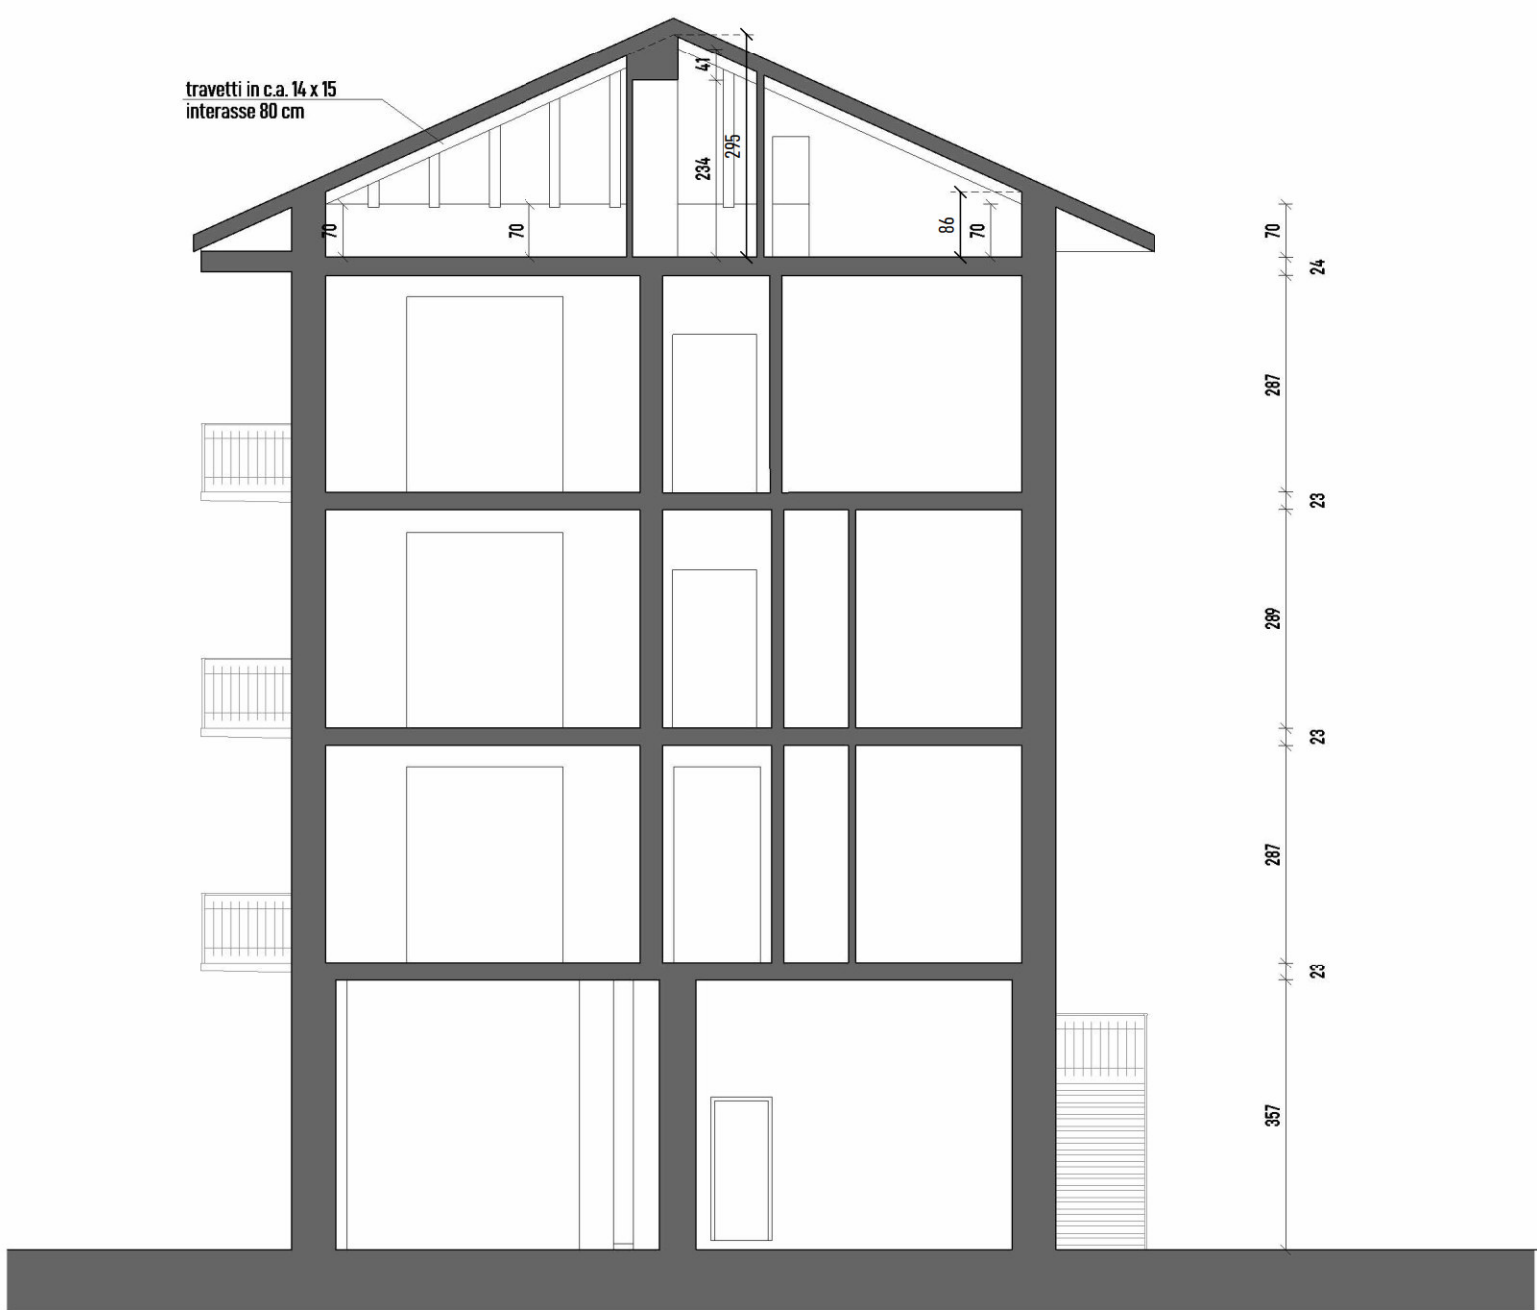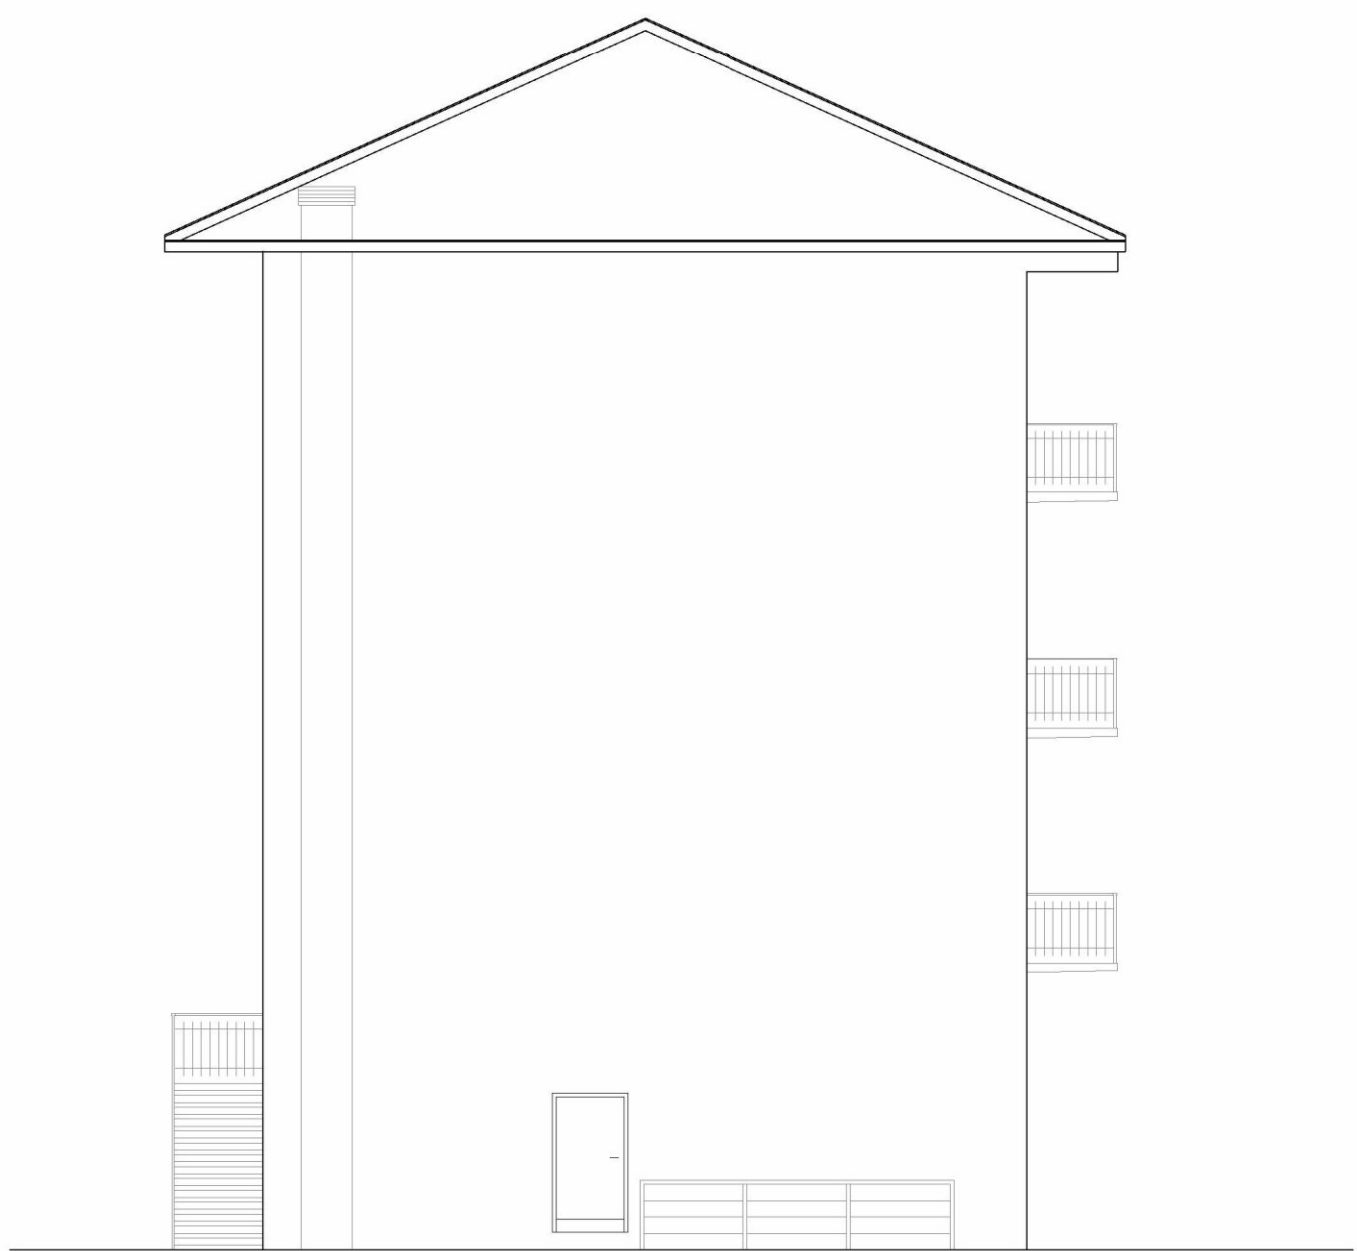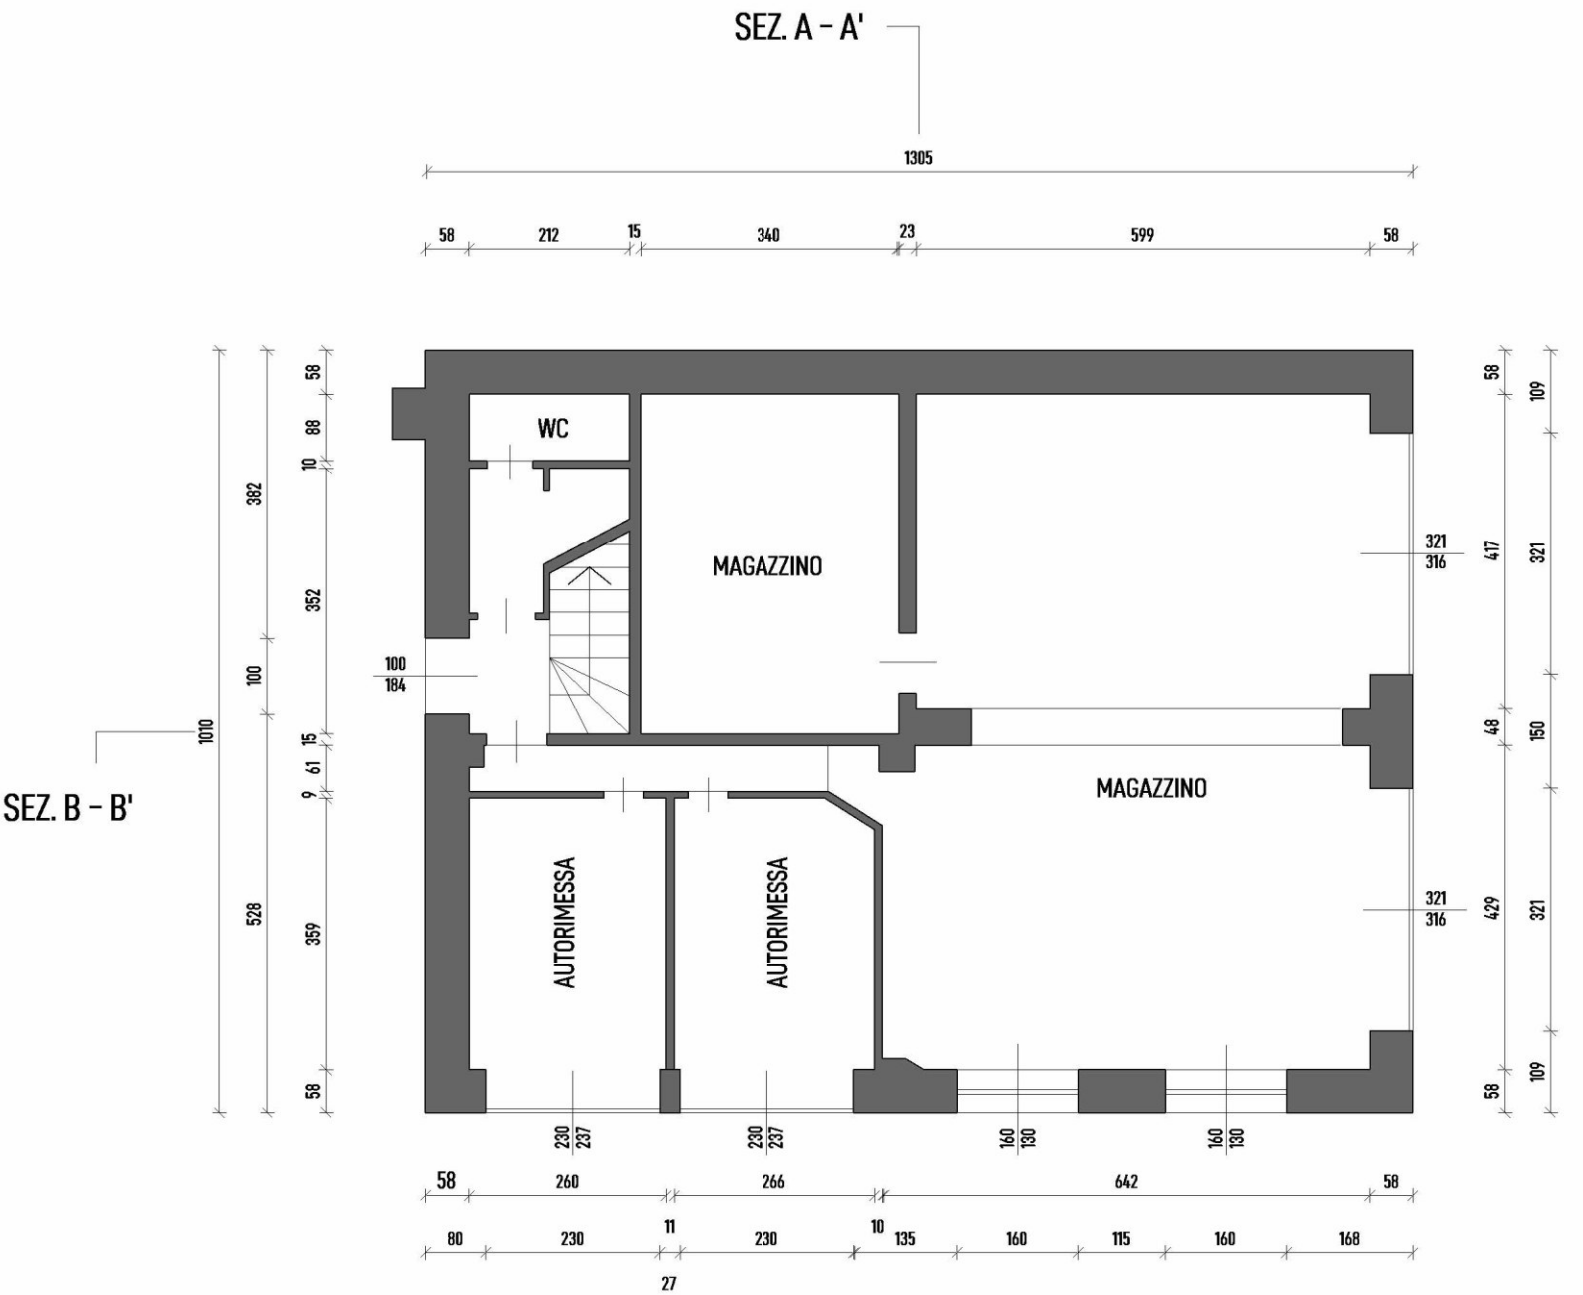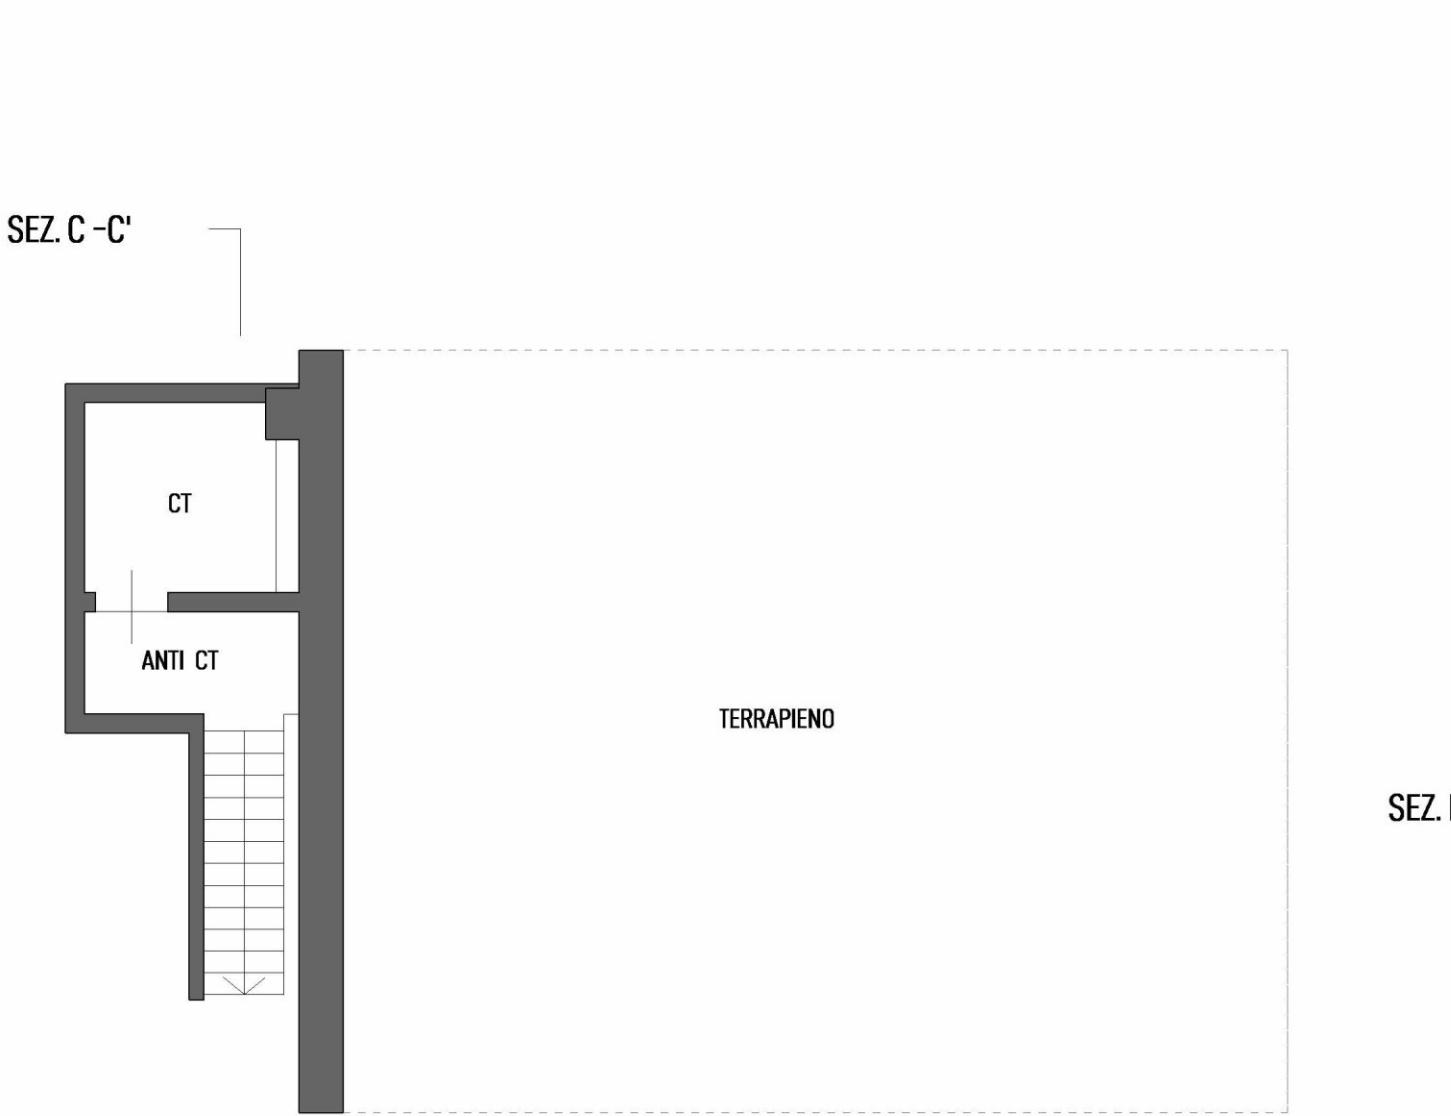

PROSPETTO SUD - EST

PROSPETTO SUD - OVEST

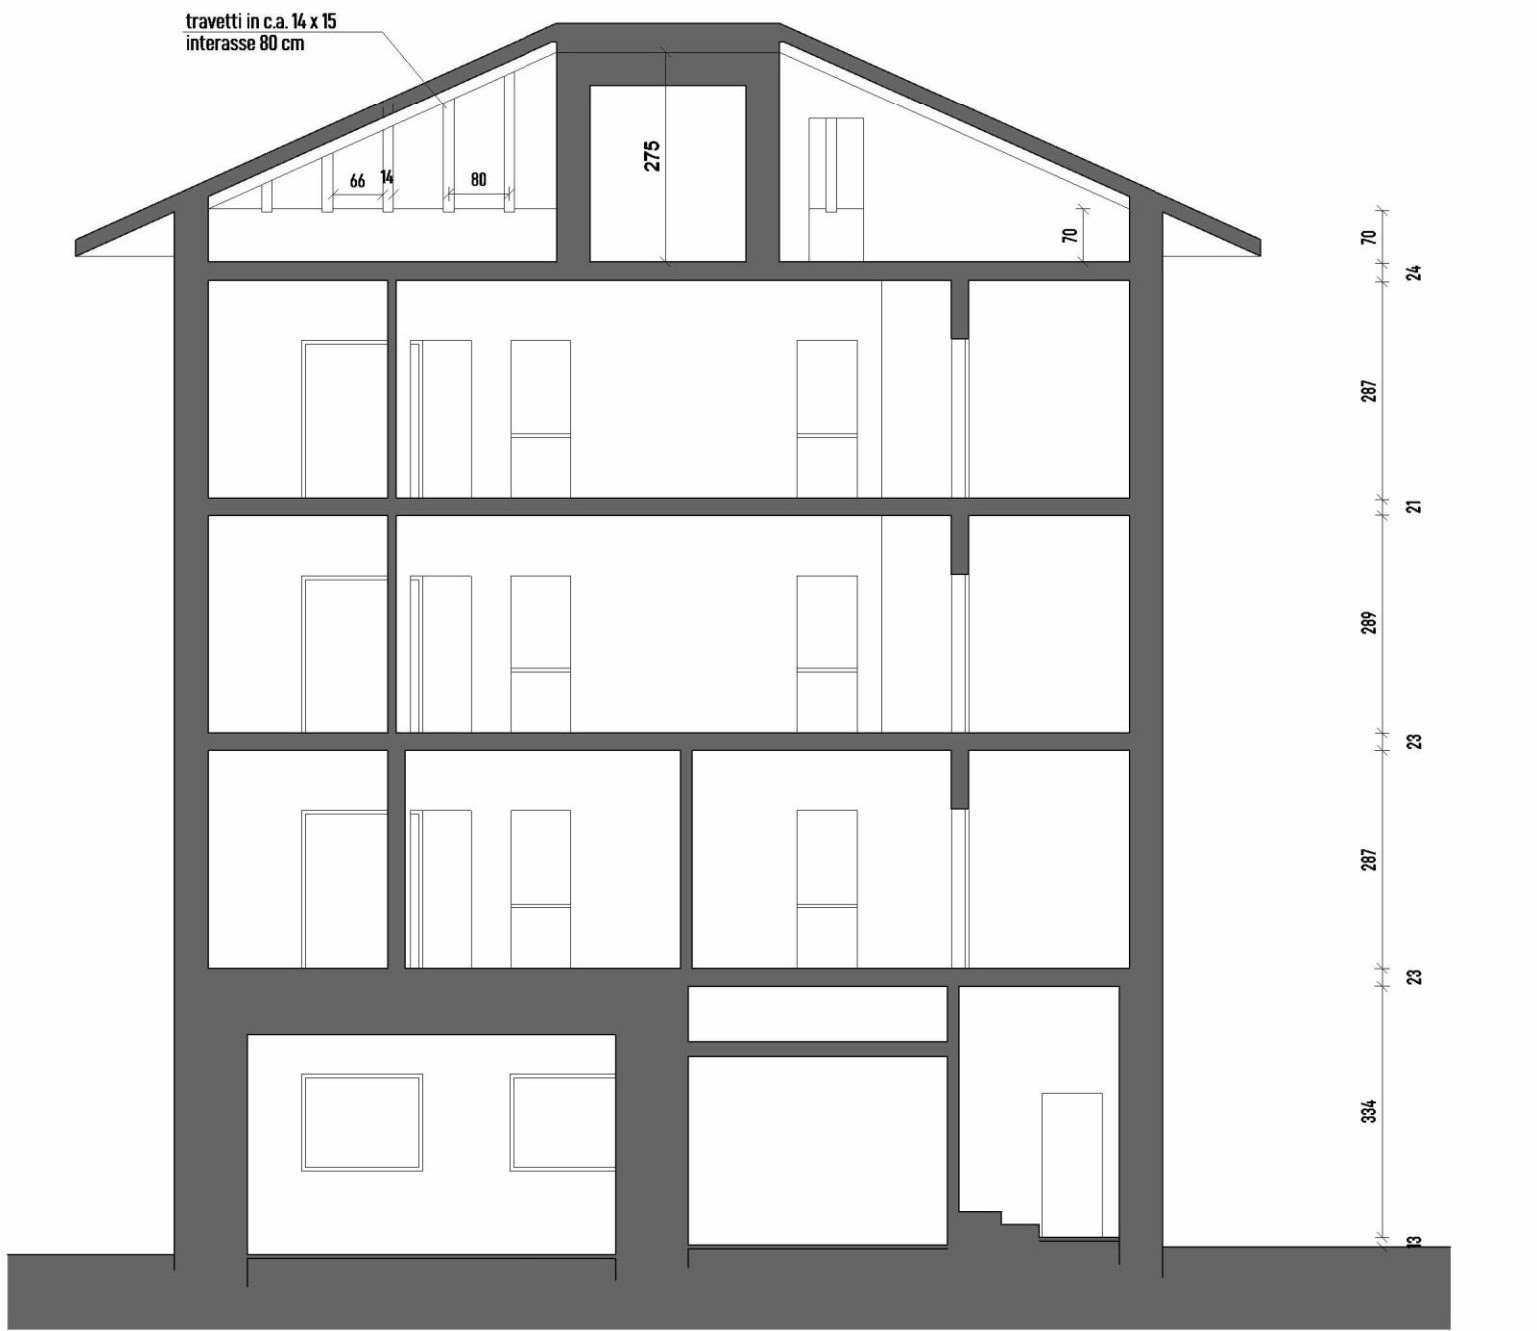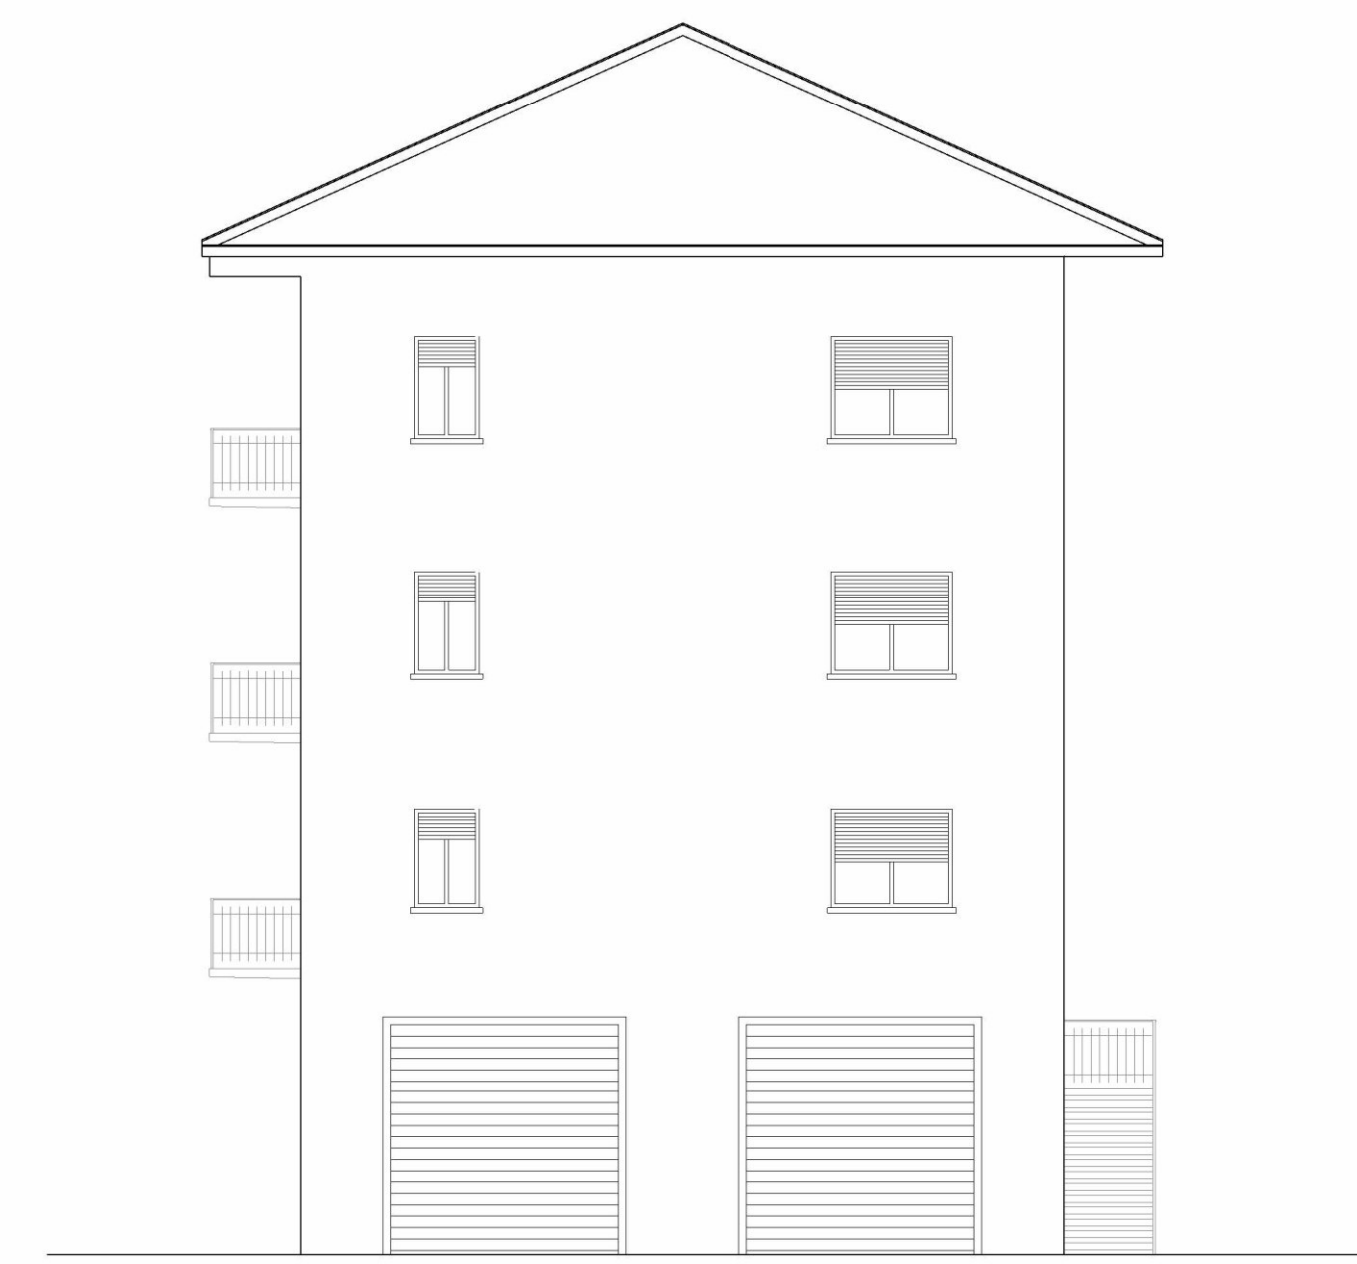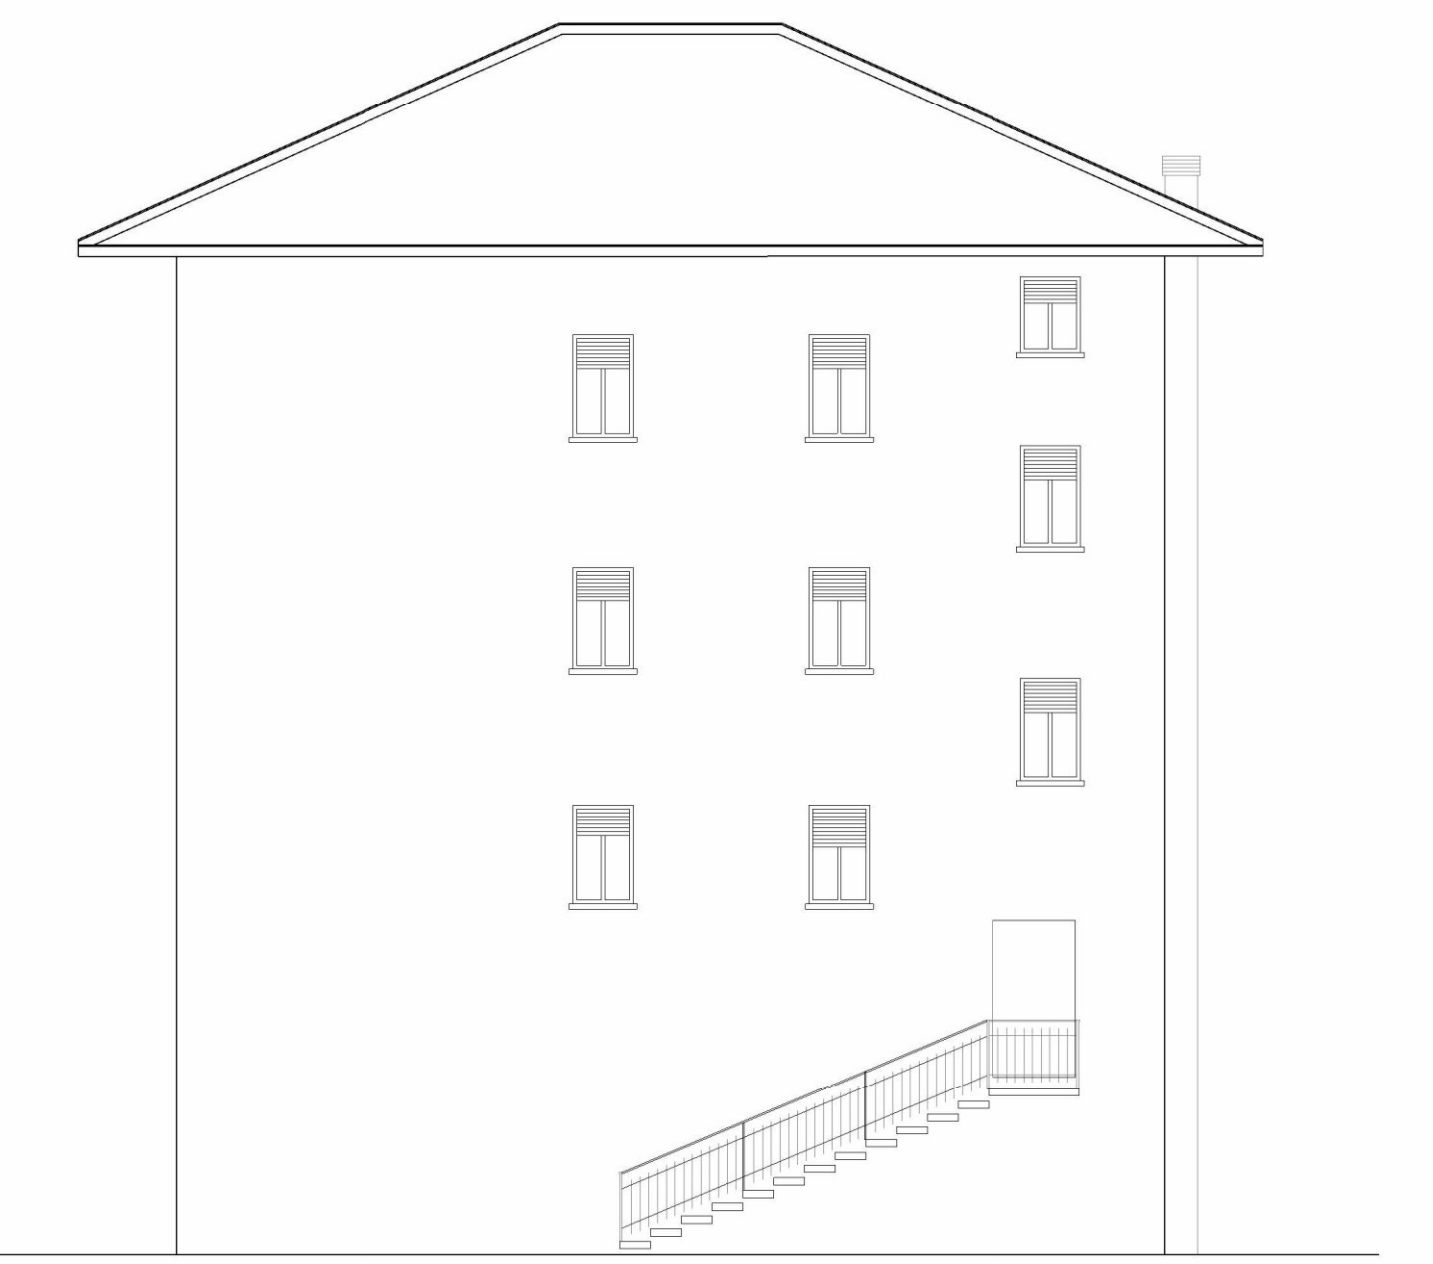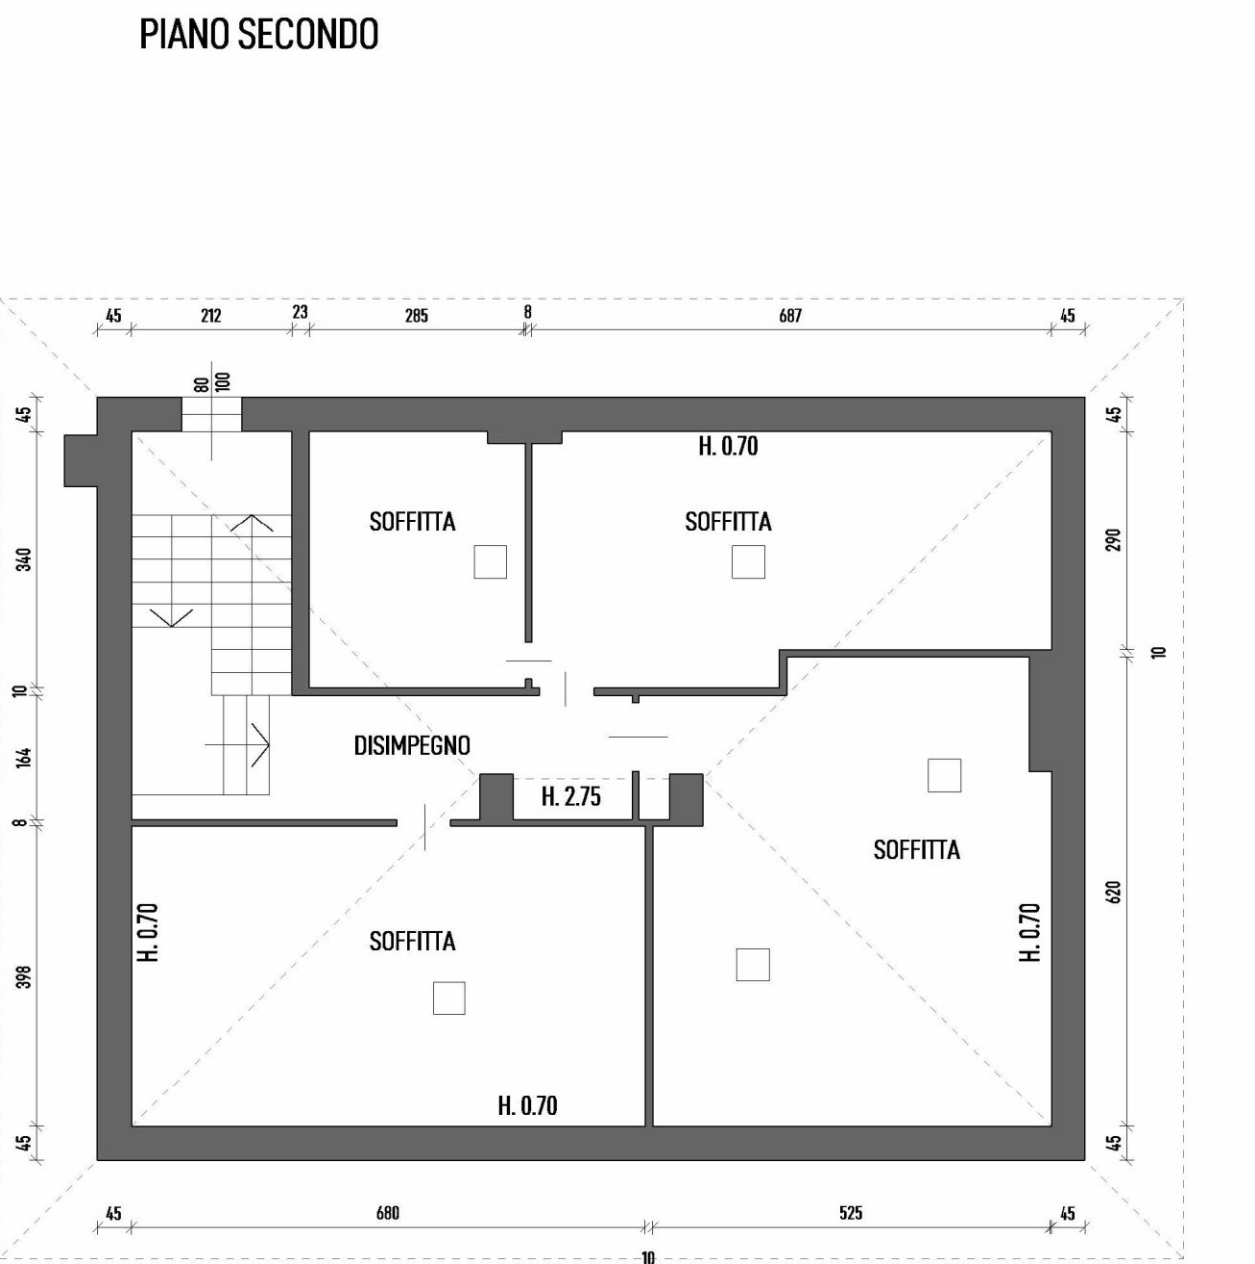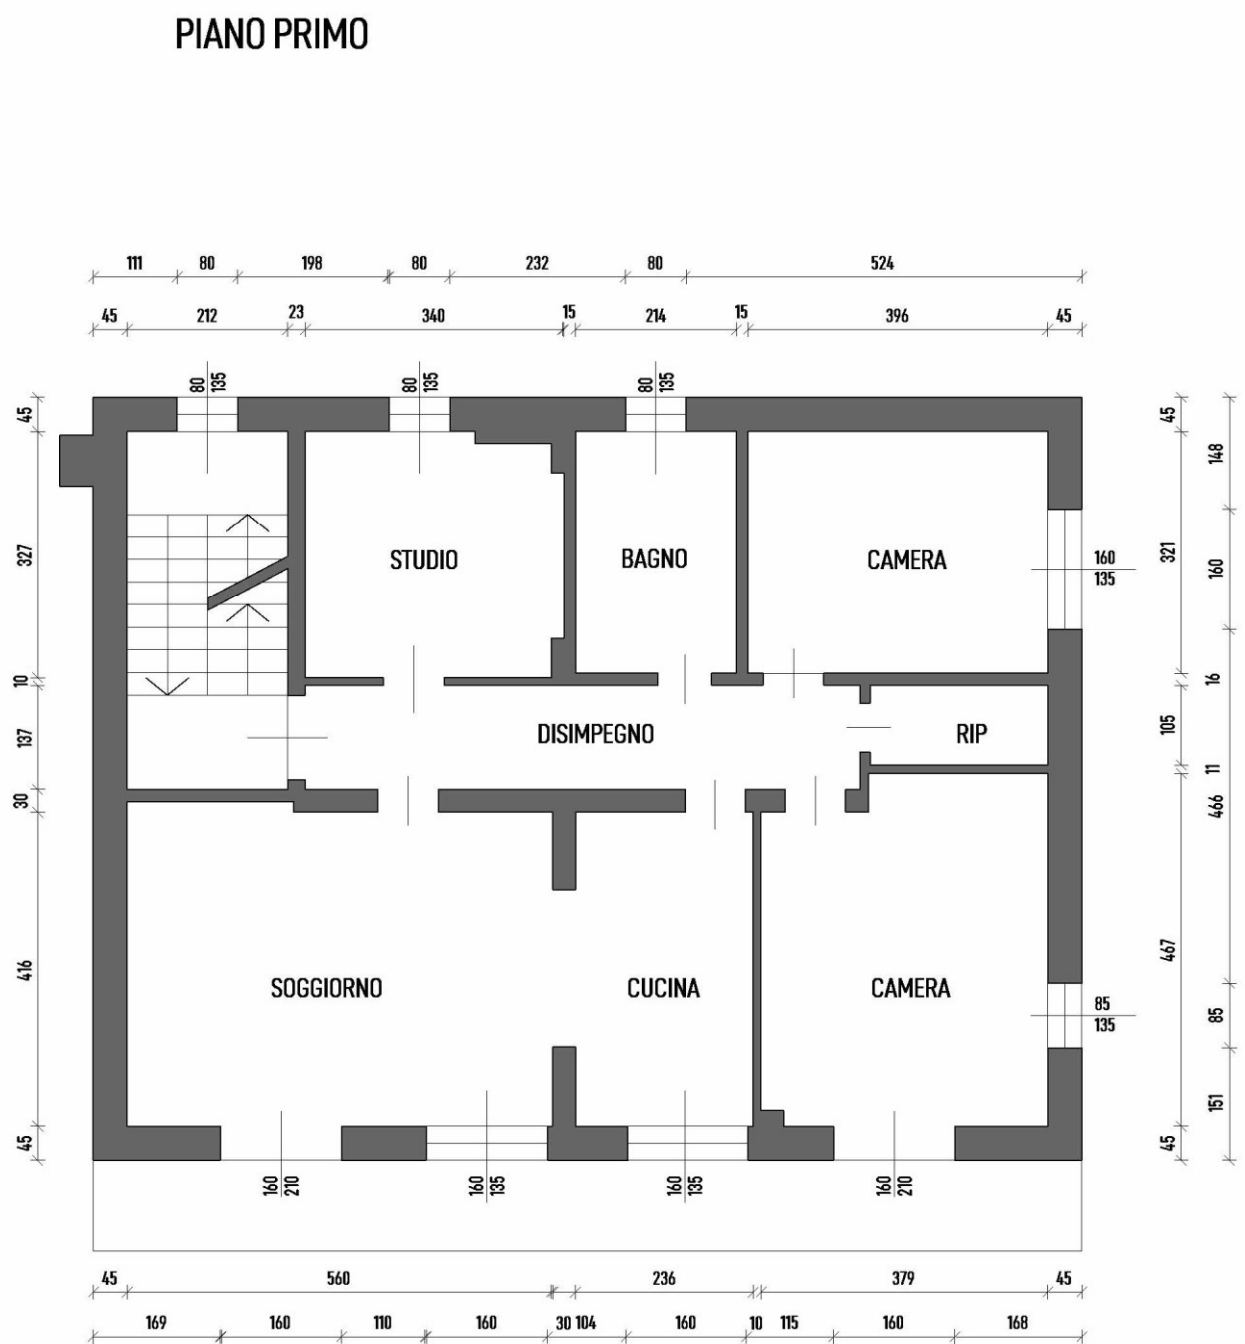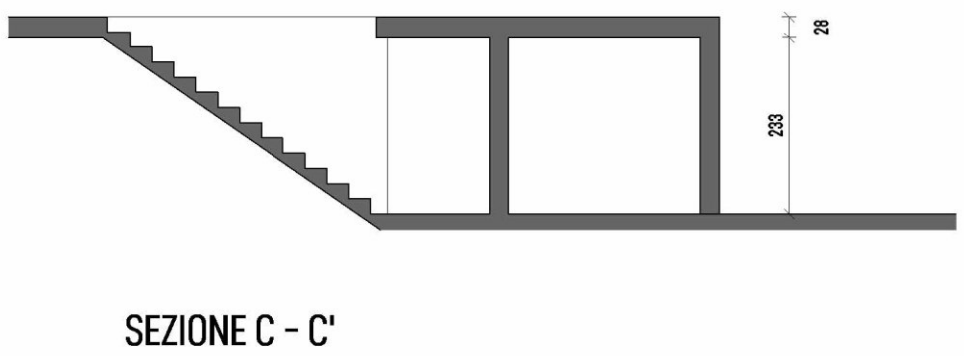

PIANO TERZO

PIANO SOTTOTETTO

PROSPETTO NORD - OVEST

PROSPETTO NORD - EST