




SEZIONE C-C

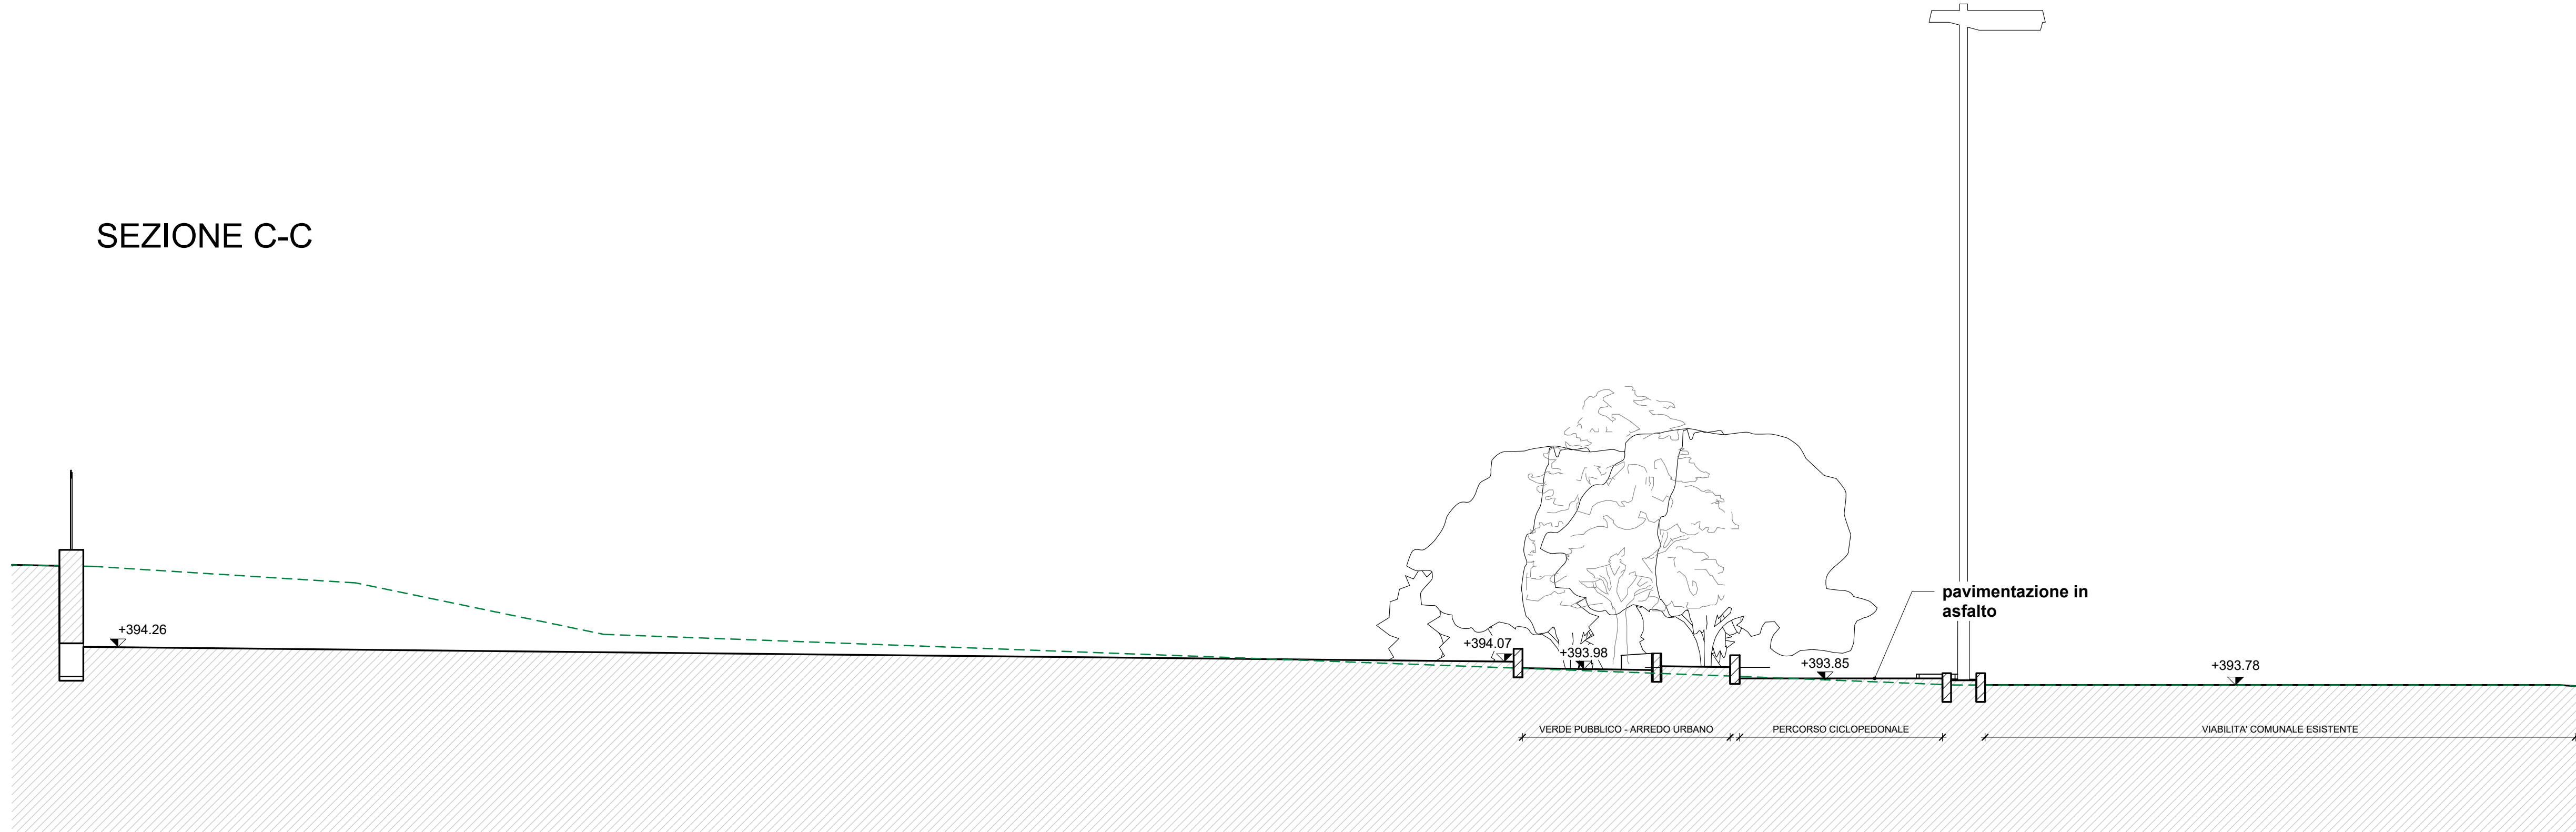


SEZIONE E-E

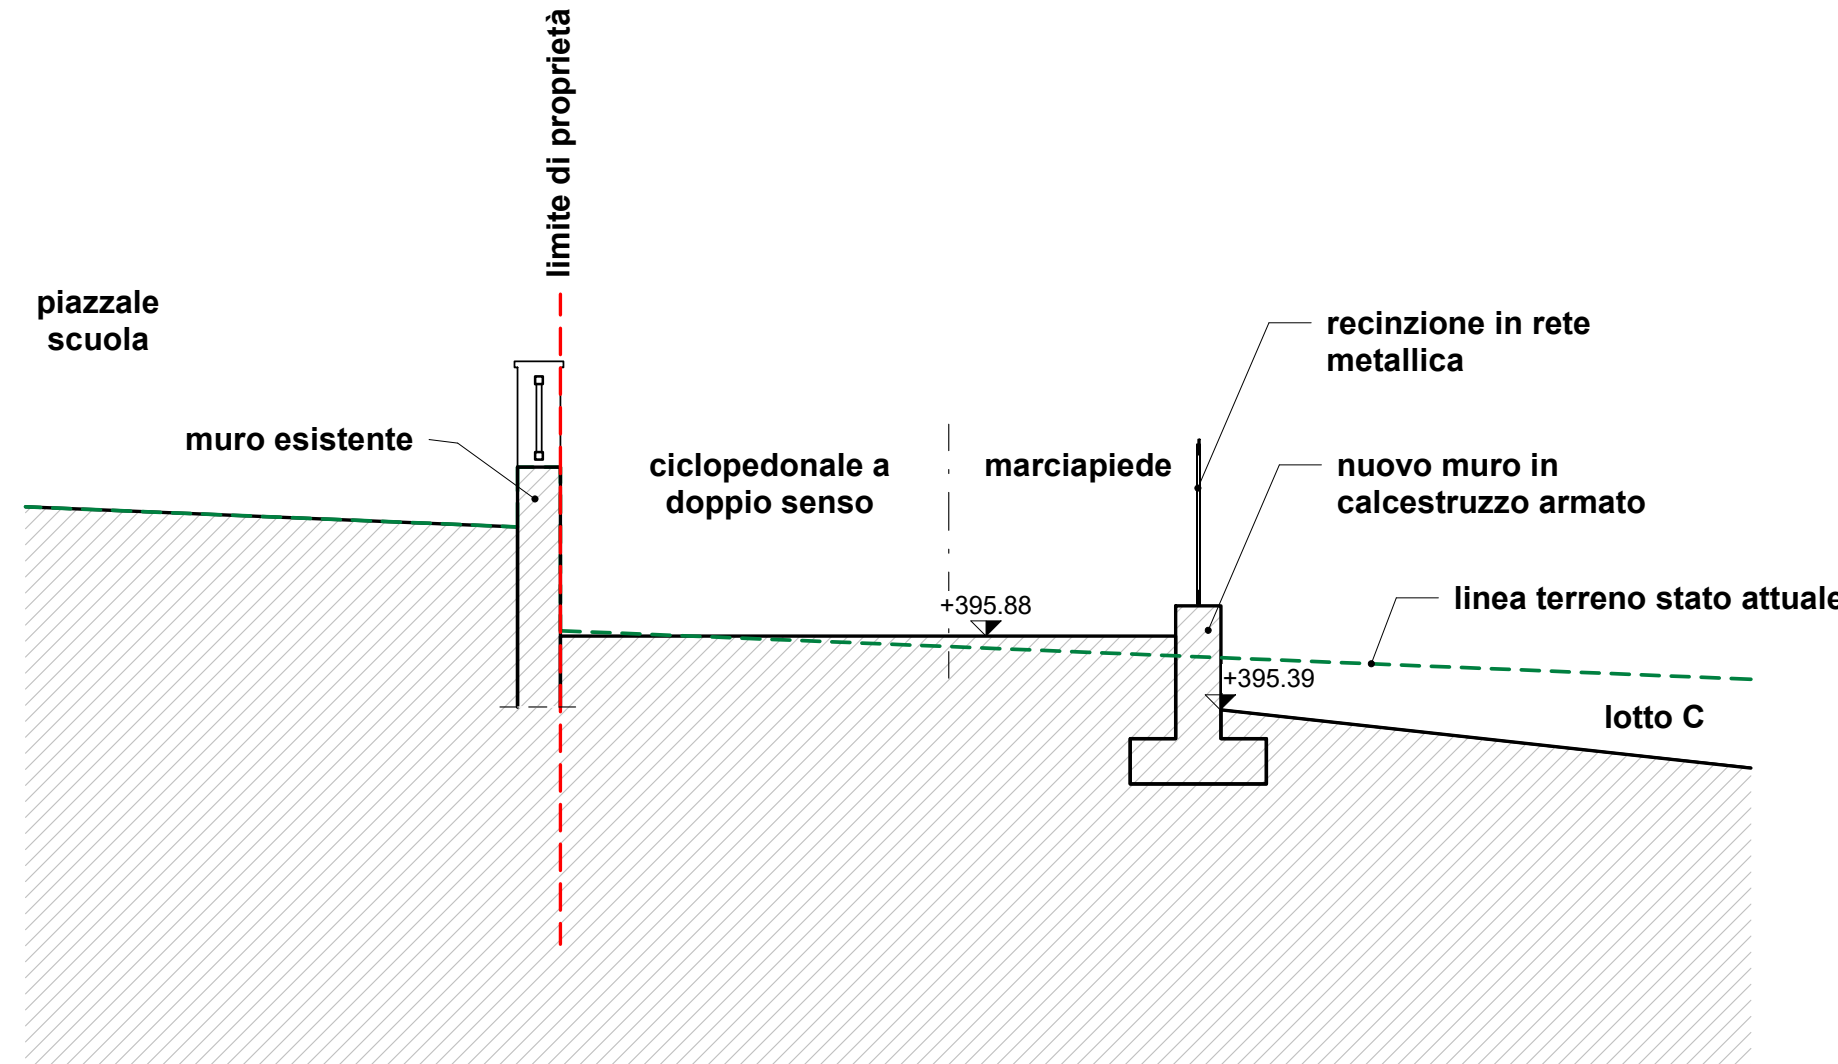


SEZIONE D-D

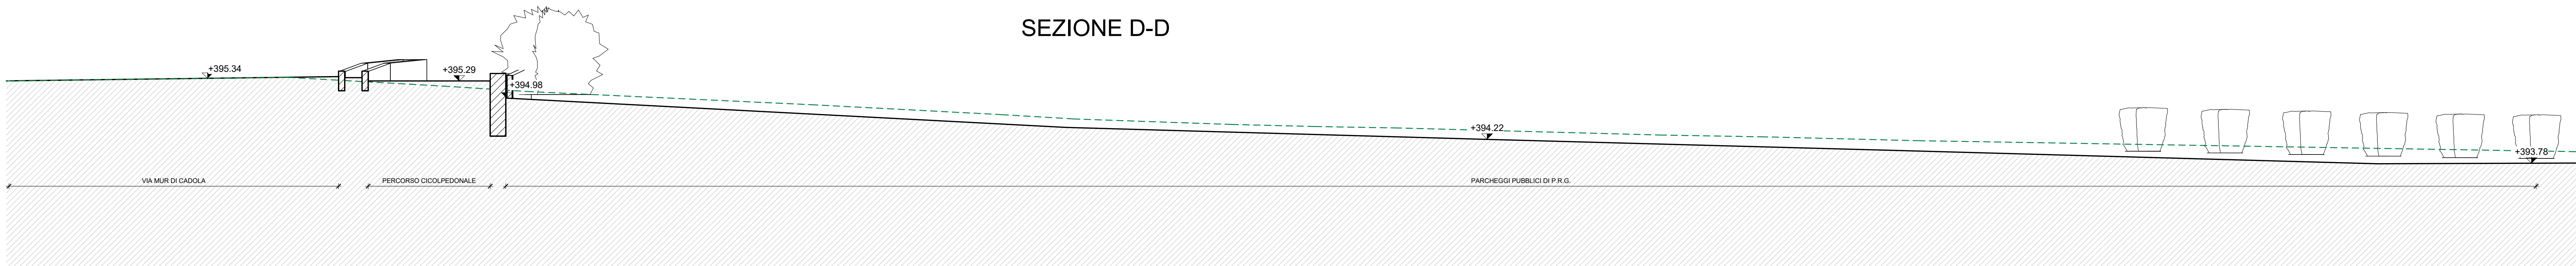


SEZIONE F-F

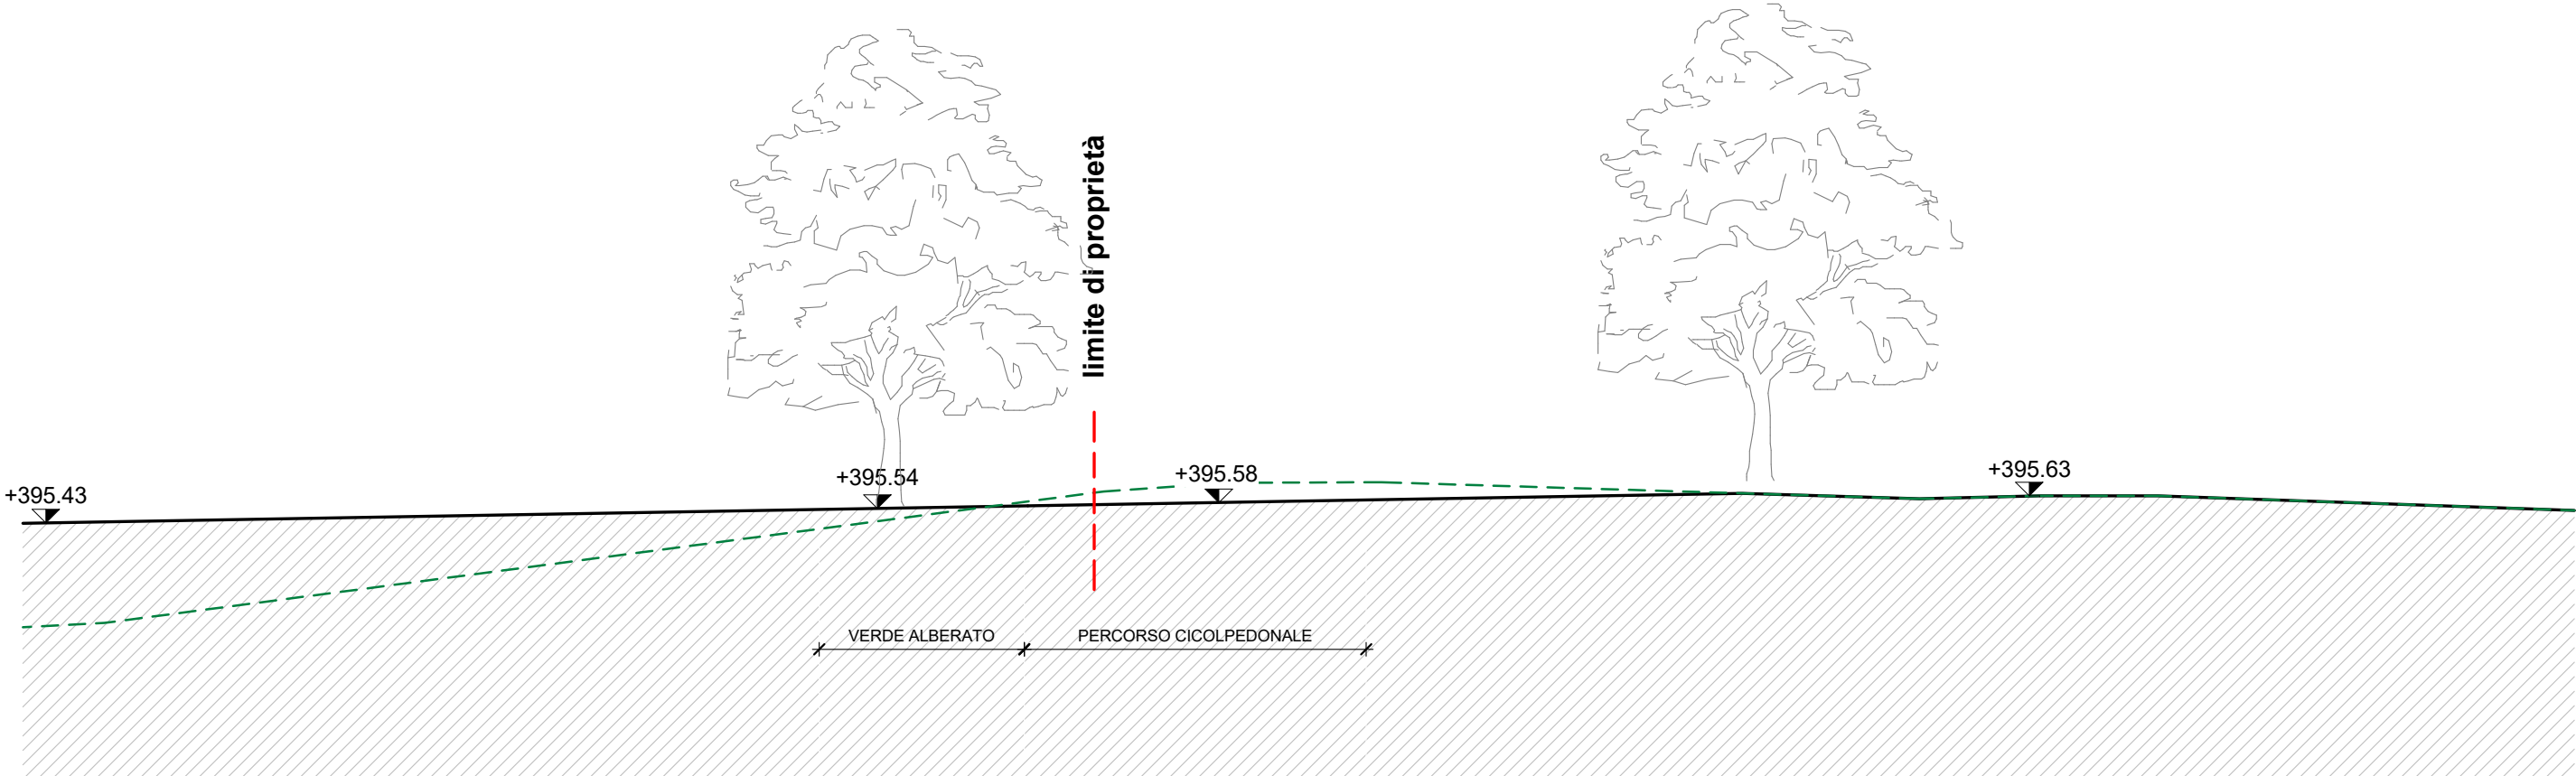

SEZIONE G-G

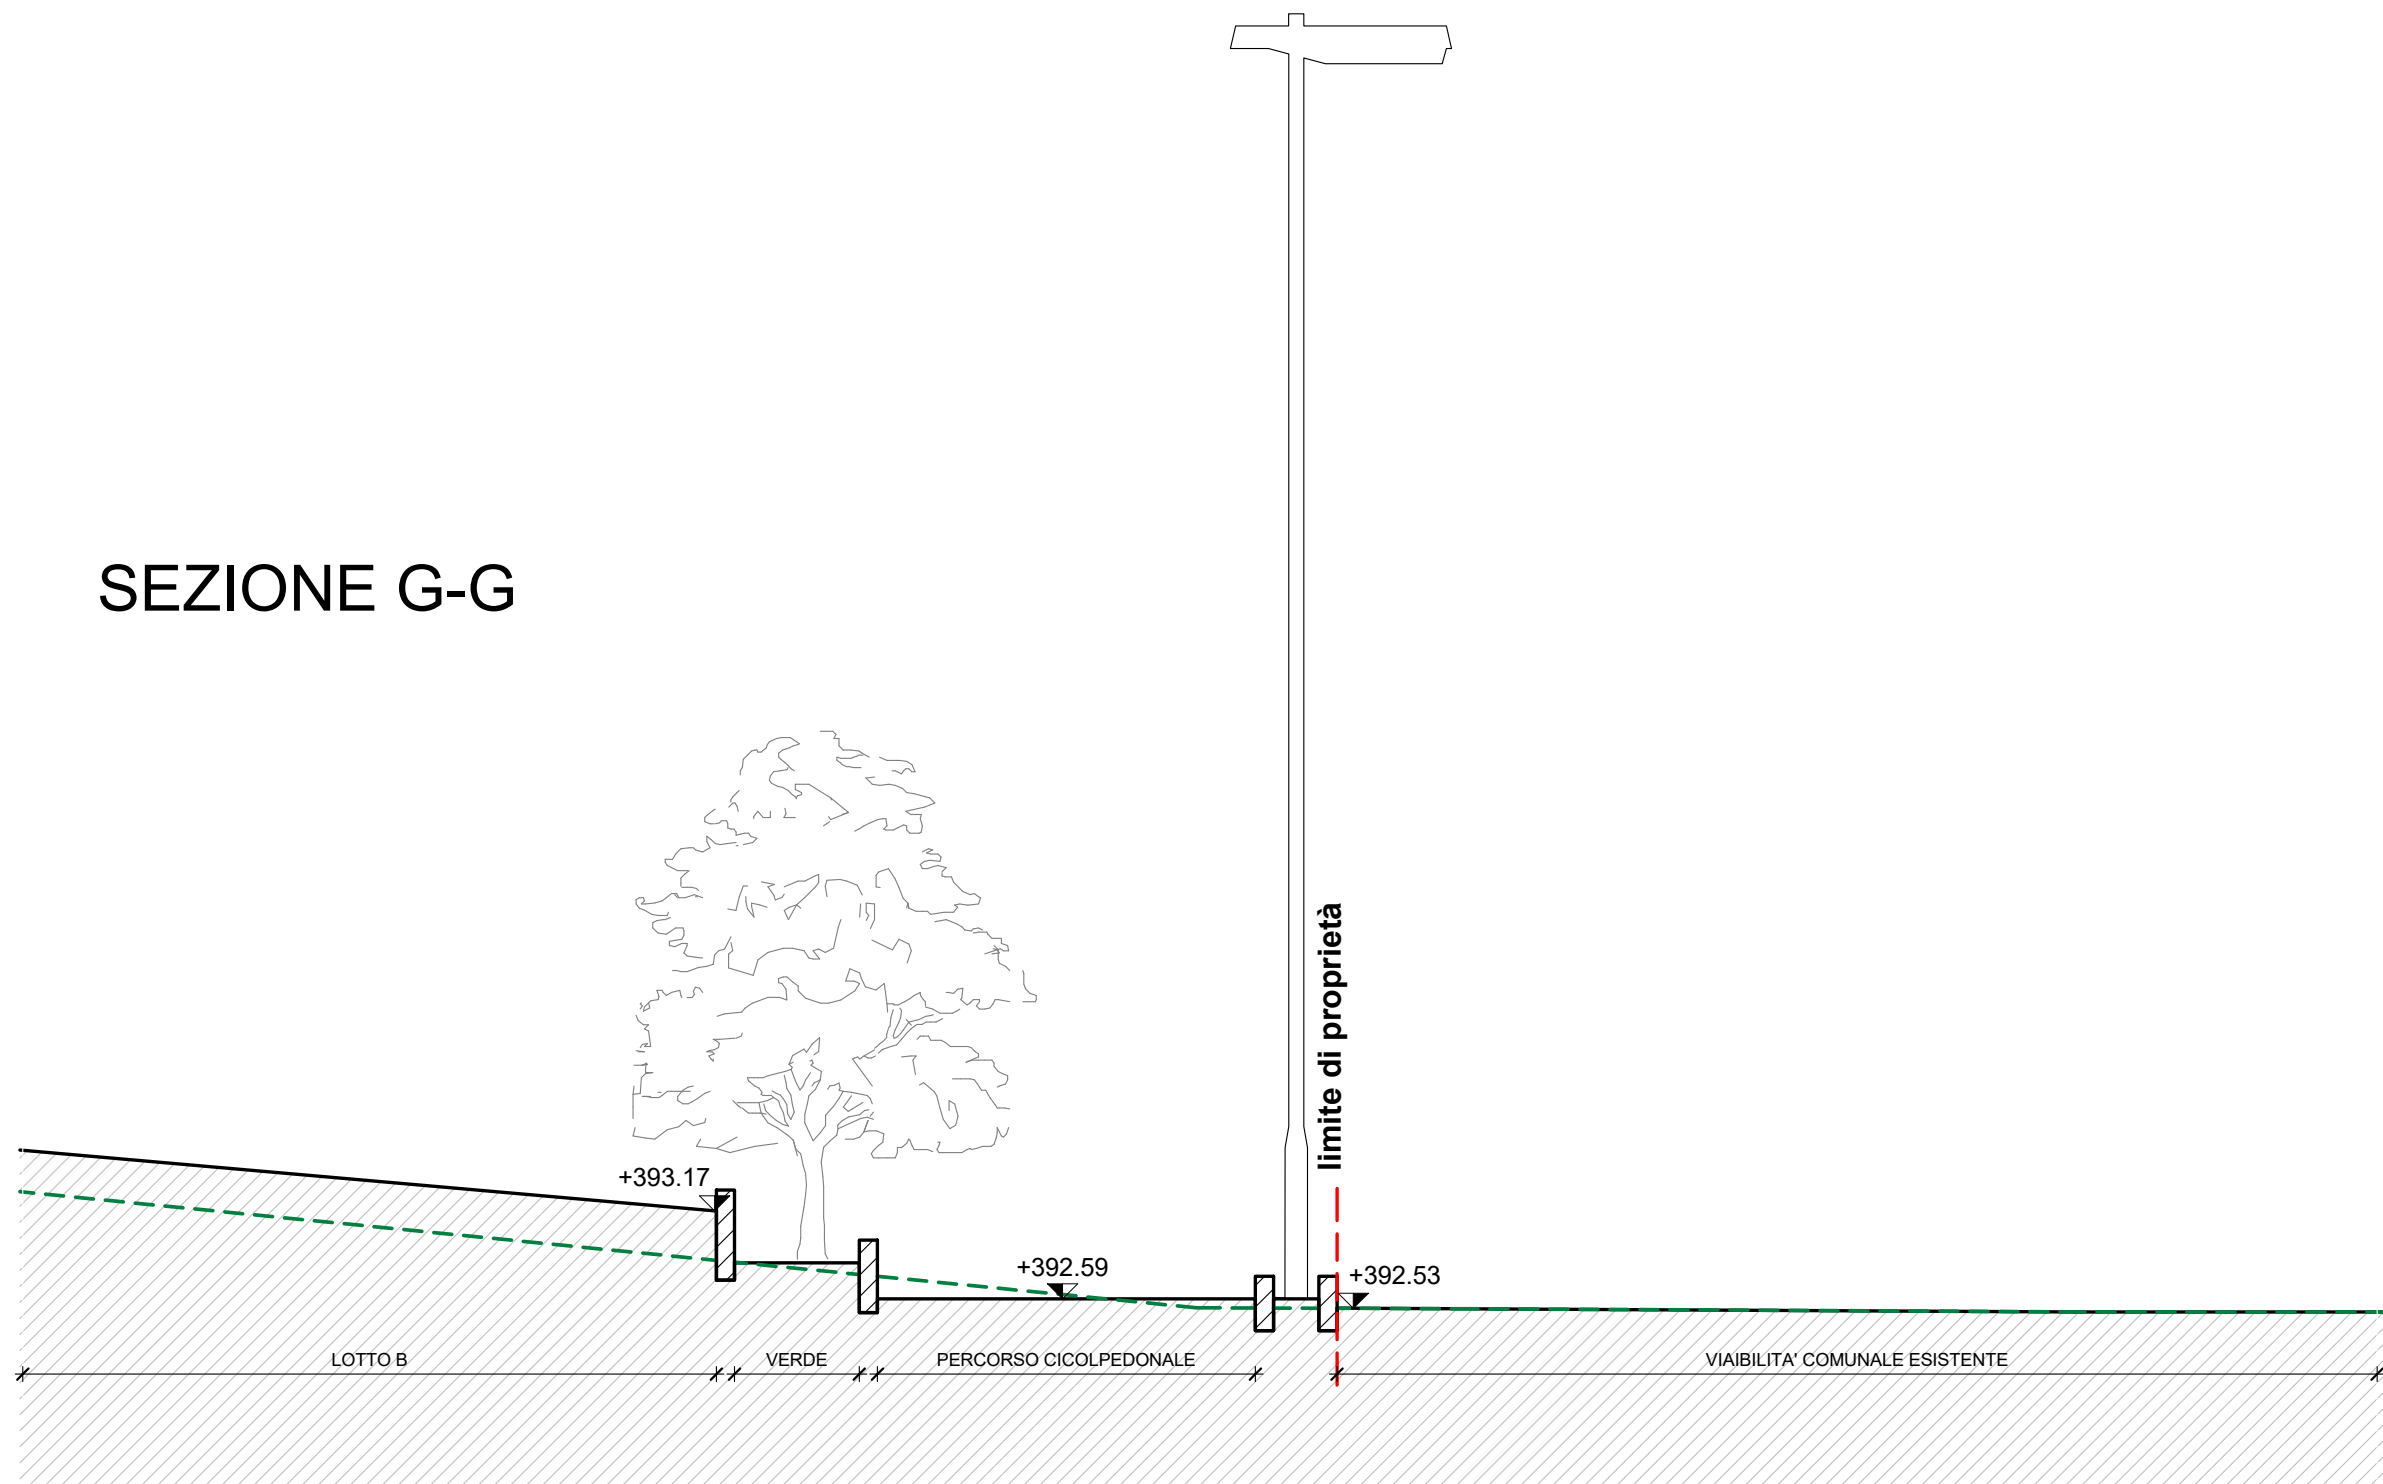

SEZIONE H-H

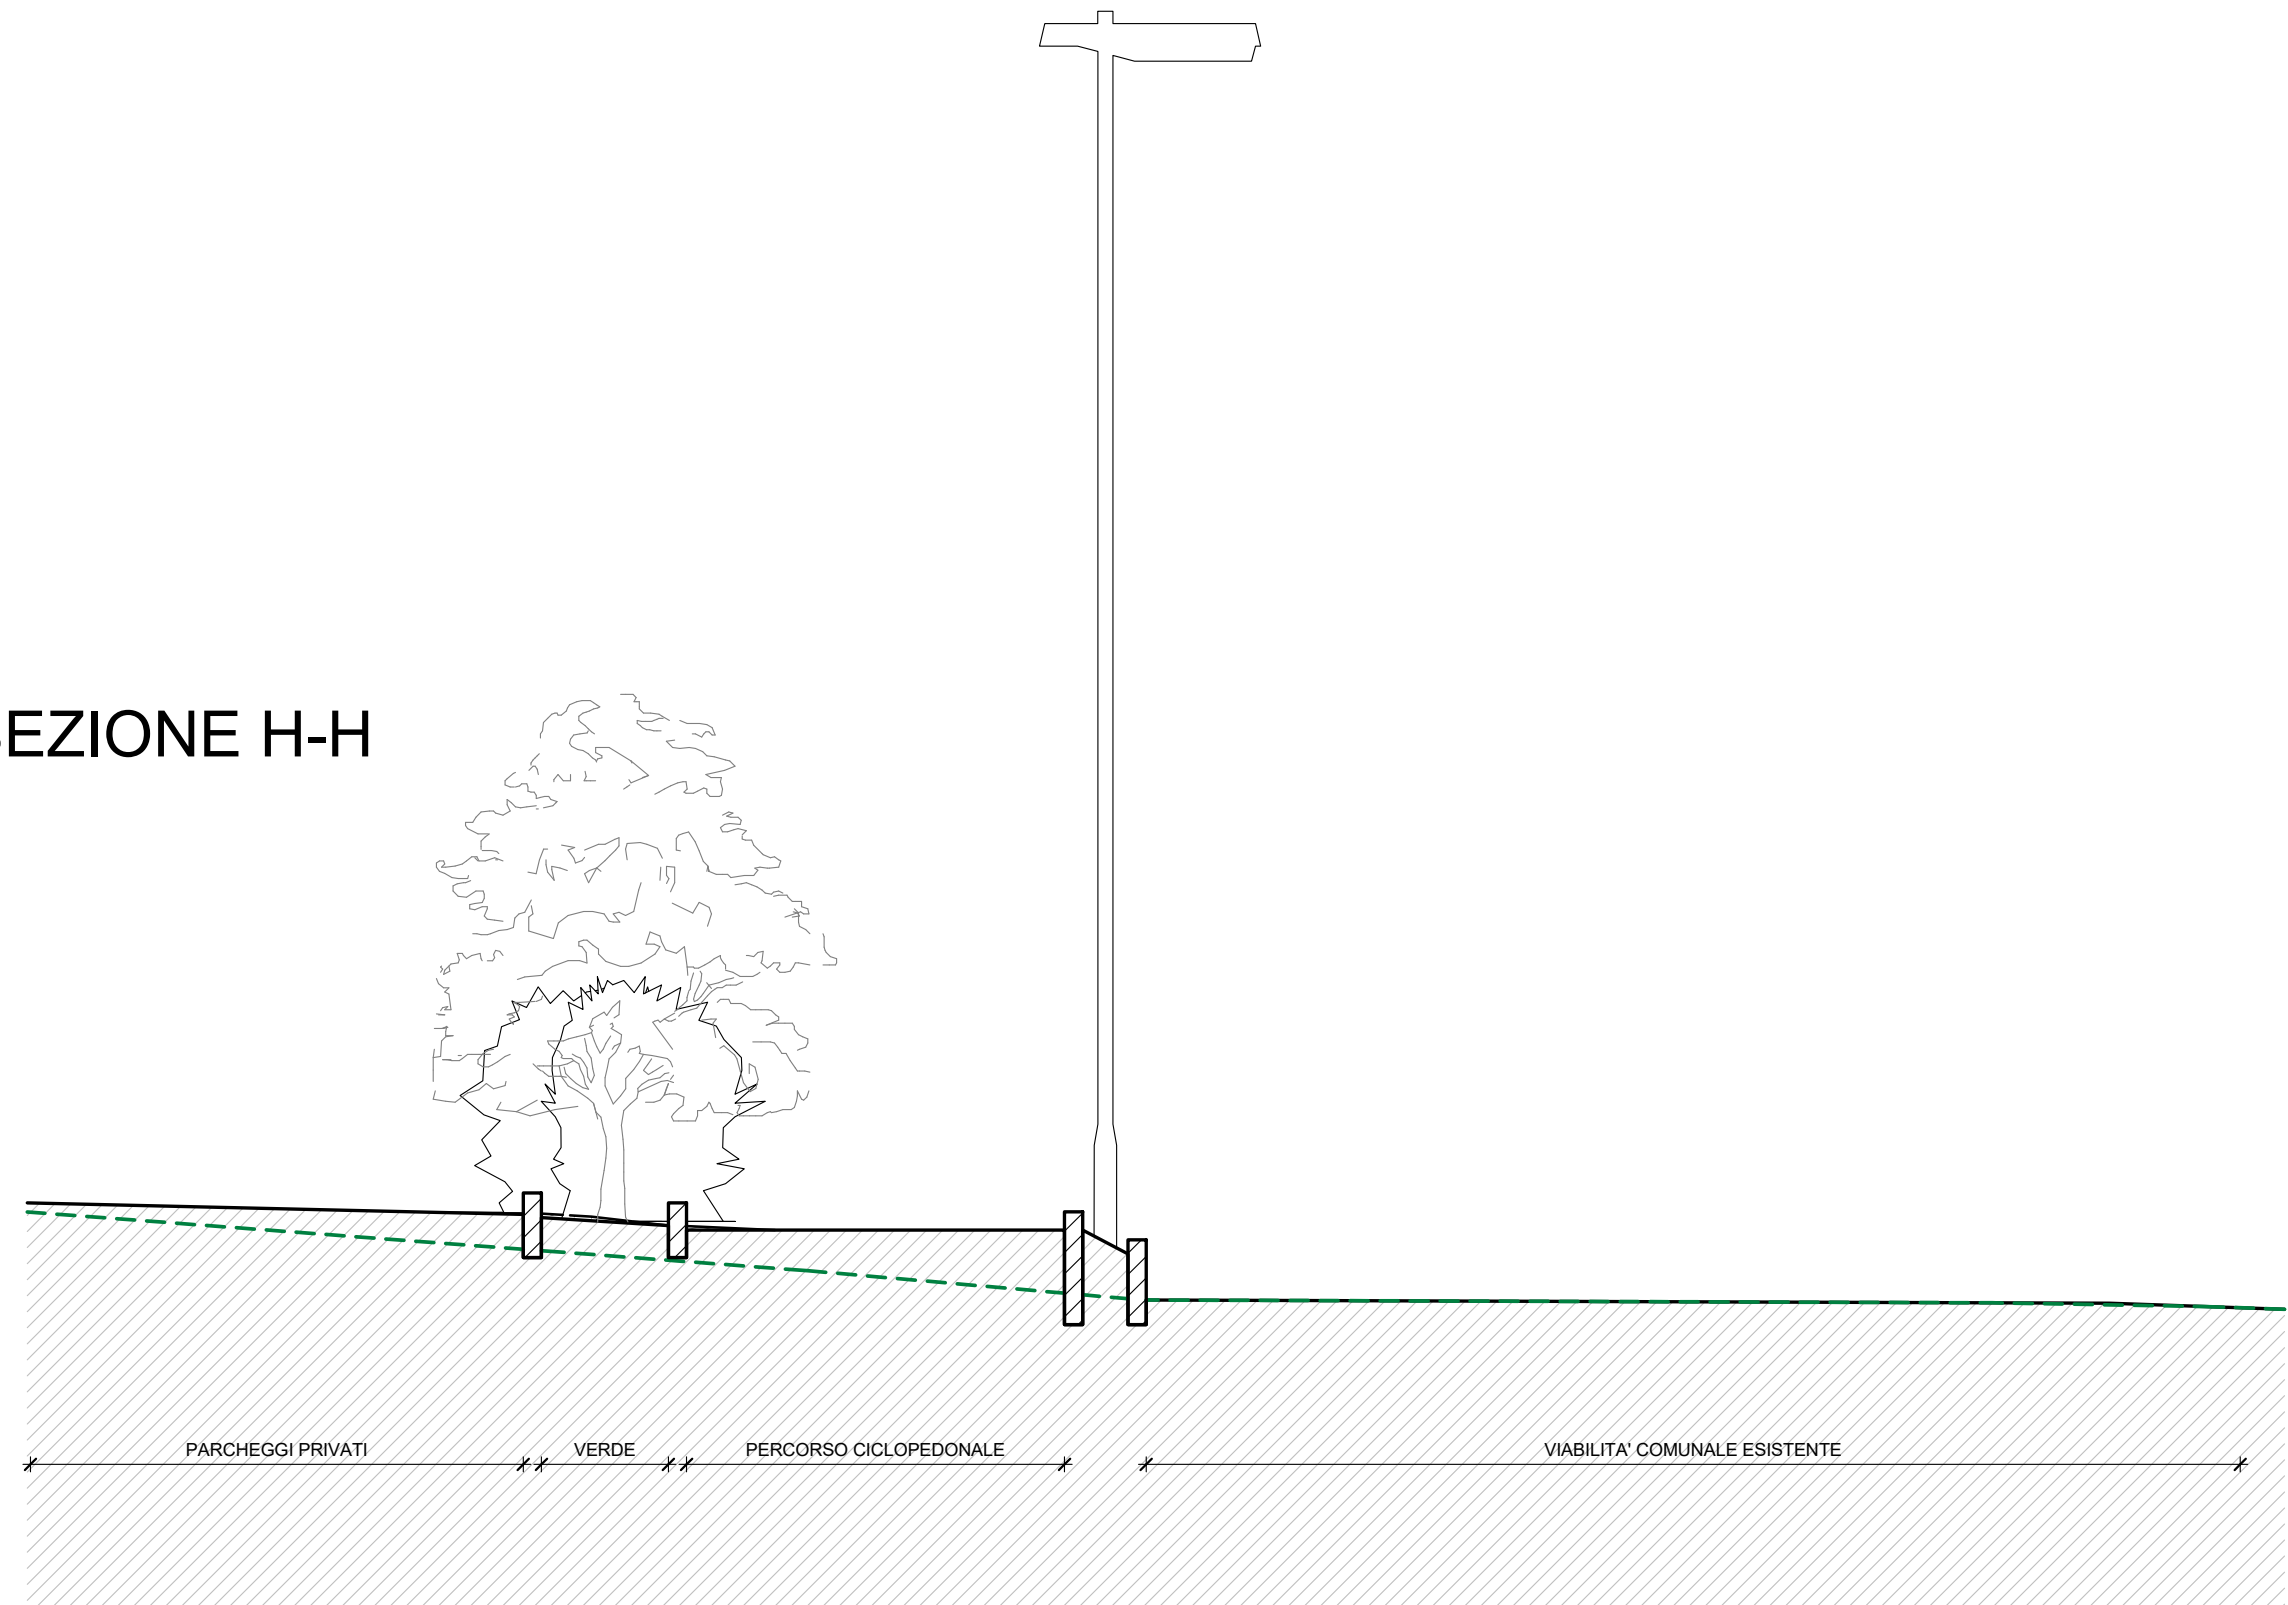

Comune di Belluno Provincia di Belluno

P.U.A. IN LOCALITA' MUR DI CADOLA RELATIVO
AL COMPARTO ATTUATIVO N. 2 SUD IN
ATTUAZIONE AL MASTERPLAN DEL QUARTIERE
RESIDENZIALE DI CAVARZANO APPROVATO
DALLA GIUNTA COMUNALE IL 20/04/2012
DELIBERA N. 69

- Fg. 59 - P.lle 1200 - 1774 - 1778 - 1779

Ditta: DOMA IMMOBILIARE SRL

PROGETTO ARCHITETTONICO

Allegato:

9

PARTICOLARI AREE DA CEDERE AL
COMUNE

Data
Luglio 2025

Scala
1:250

Il Progettista:
arch. Elvi Bortot

Studio arch. Elvi BORTOT

pec: studio.bortot@archiworldpec.it

At sensi degli artt. 2043 - 2048 - 2049 c.c. e degli artt. 602 - 603 c.p. è vietata la riproduzione e l'uso del presente elaborato senza autorizzazione scritta.